


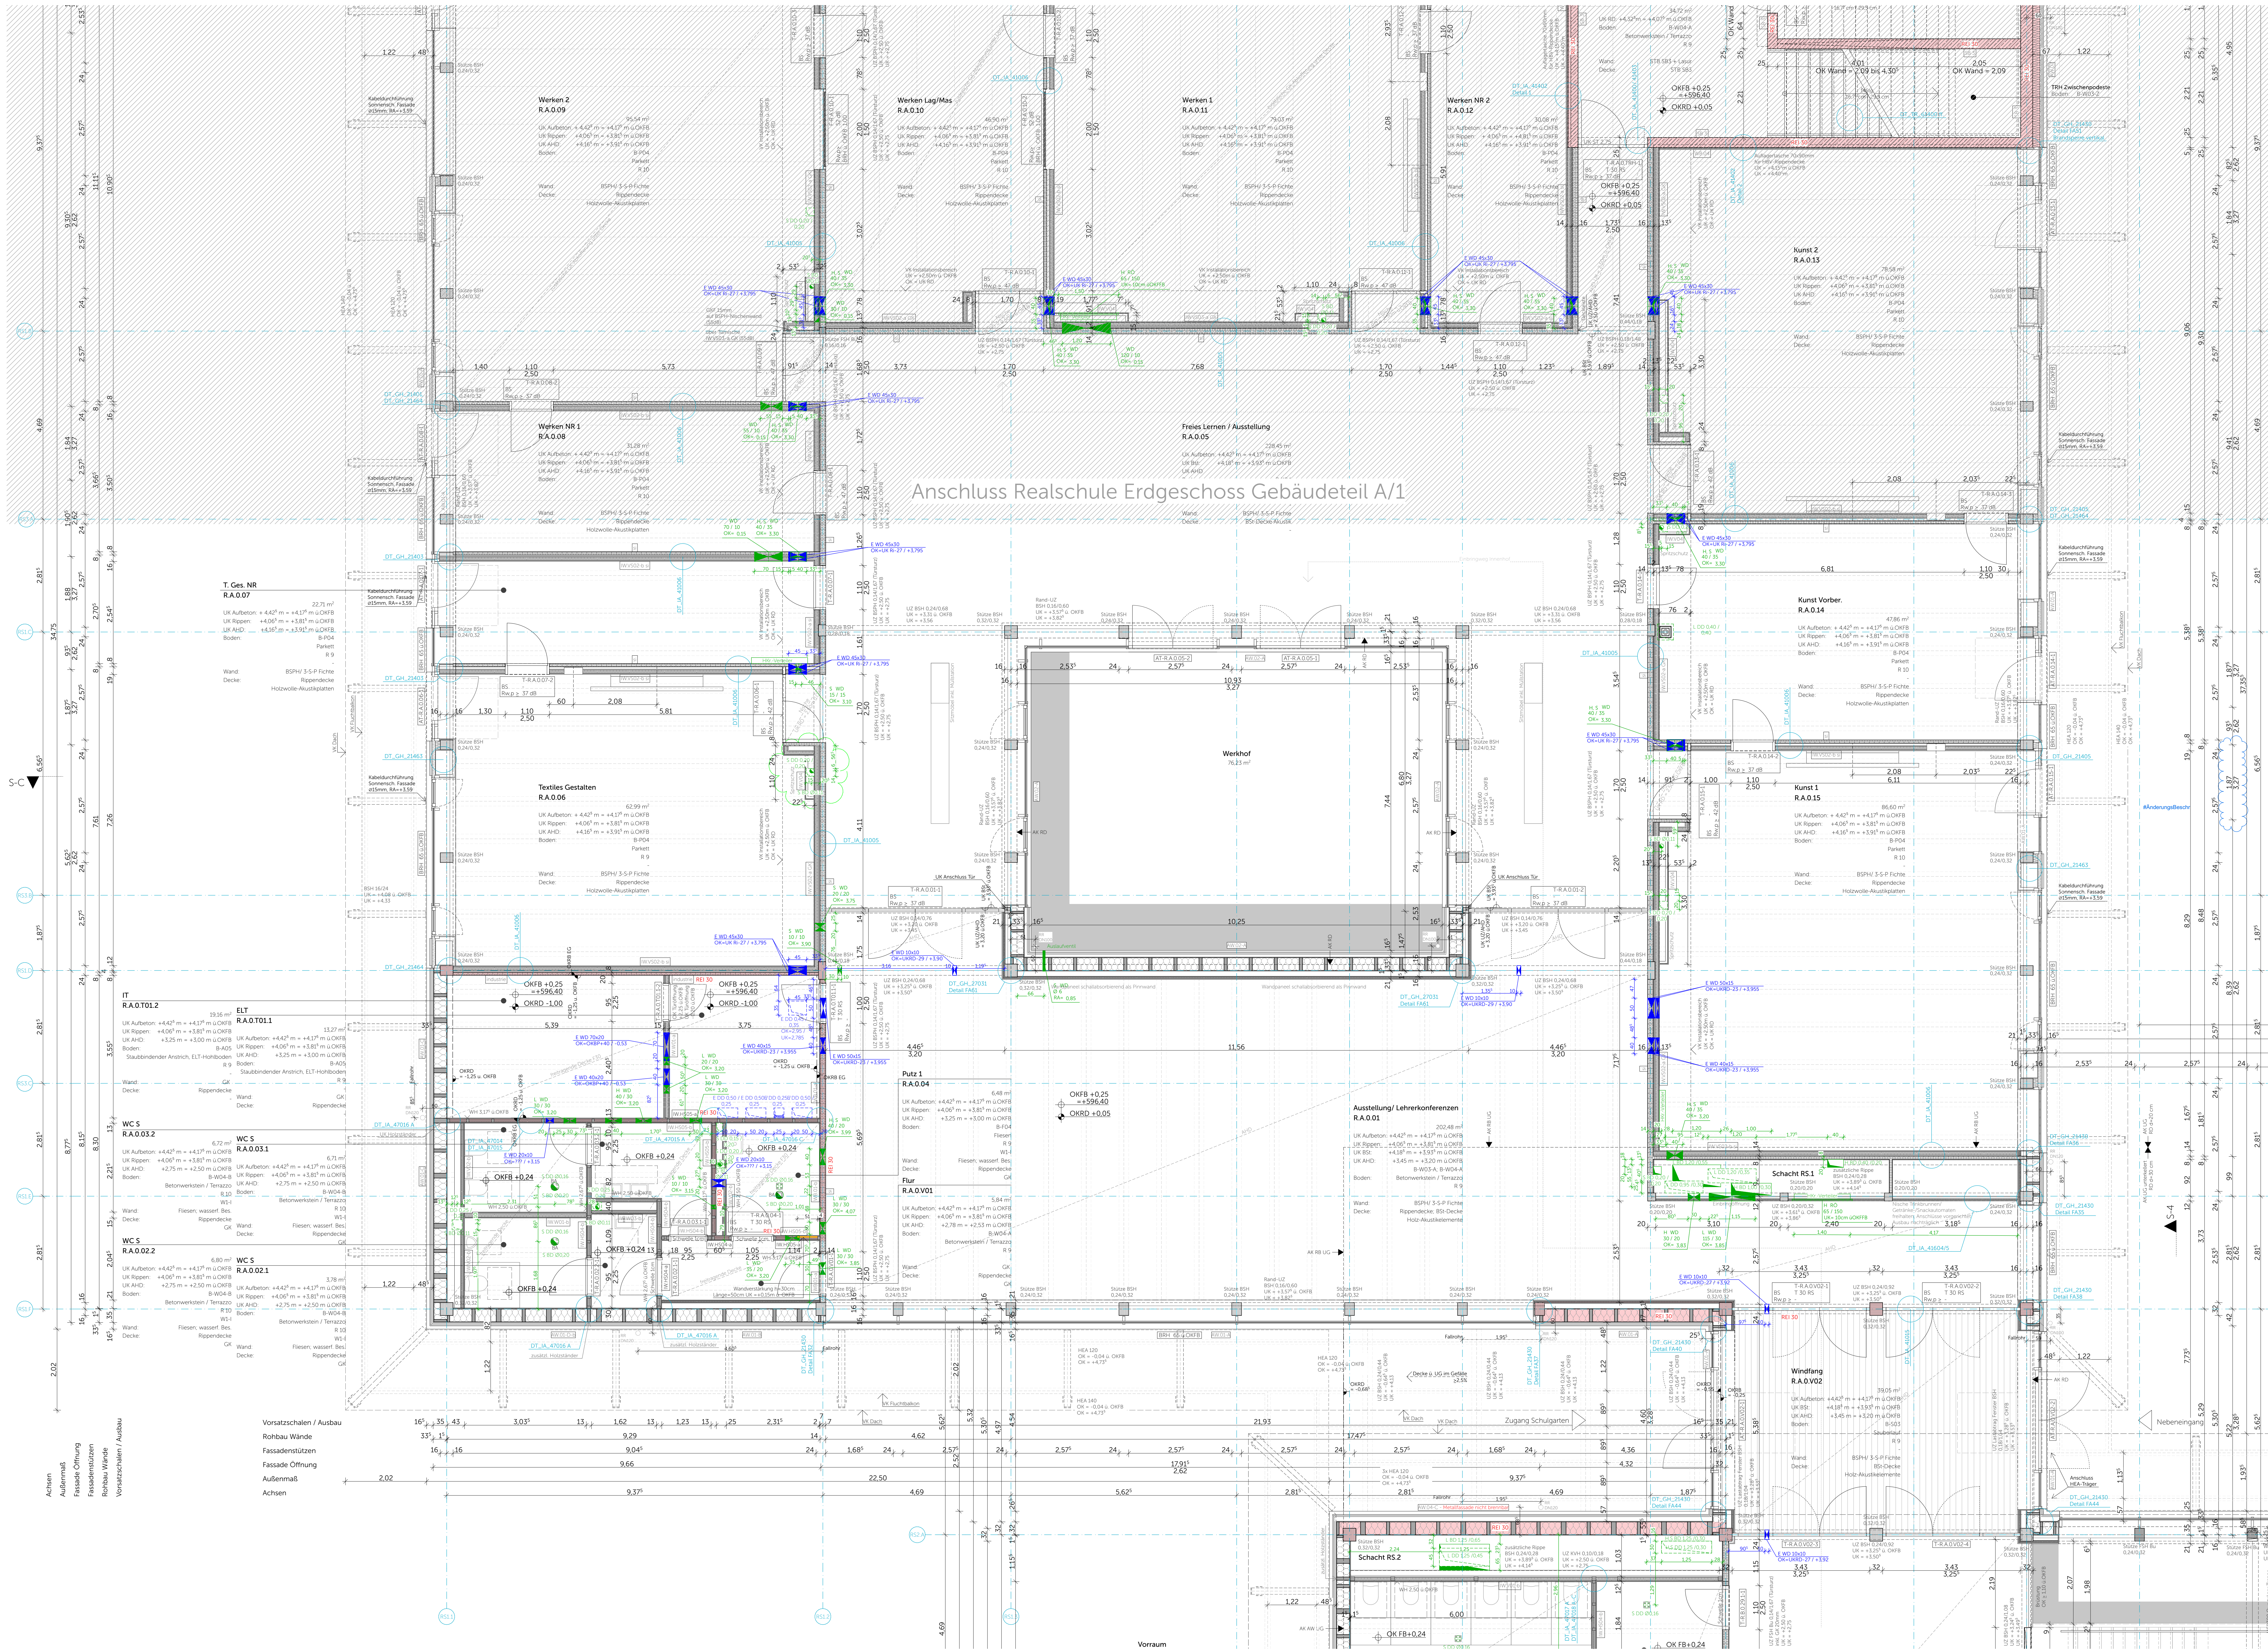

Legende

Materialien

Stahlbeton	WU-Beton	Beton unbewehrt
Betonfertigteil	Mauwerk	Estrich
Breitpaarholz	Brettschichtholz	Holzlager
Baubuche	Alubuch	Dämmung Mineralwolle 200°C
Dämmung	Dämmung PPS	Dämmung EPS
Dämmung	Dämmung PPS	Dämmung EPS
Stahl	Aluminium	Gitterrost
Gelände	Kiestraggschicht	Kies hinterfüllung
Boden gewachsen	Untergrund tragfähig	reicht

Abkürzungen

OK Oberkante	FB Fertigfußboden
UK Unterkante	RB Rohfußboden
RD Rohdecke	KB Kernbohrung
RDS Rohdeckensprung	D Durchmesser
BRH Brüstungshöhe über OK FB	RR Regenfallrohr
BRH Raumhöhe (Rohbau)	HR Heizkörper
EH/ Elektro / Heizung /	UF Unterentwässerung
L/S Lüftung / Sanitär	UEZ Überzug
UZ Unterzug	RO-A Revisionsoffnung Sinkerkanal (n)
VK Vorderkante	RO-B Revisionsoffnung Sinkerkanal (n)

Symbole

OK FB OK Fertigfußboden	OK RD OK Rohdecke
UK RD UK Rohdecke	OK FB OK Fertigfußboden
UK RD UK Rohdecke	OK FB OK Fertigfußboden
WD/KB/RH/FD Wanddurchbruch	WS/WA/FS/FA Wanddurchbruch
RA Rohrauslassung	BS/BA Bodenablauf
RD Rohdeckendurchbruch	BS/BA Bodenablauf
DD Deckendurchbruch	DS/DA Deckendurchbruch
Kernbohrung	Planänderung des angetragenen Index
ELT / HLS	

Darstellung

Aufsichtslinie	Detail
Untersichtslinie	Detailverweis mit Zeichnungsnummer
	Achse

Wichtige Hinweise

- Bemessung von Tür-, Baum-, Sturz- und Brüstungshöhen ab OK FB
- Die Zeichnung ist in allen Fällen bindend für die Ausführung
- Planänderungen nur mit Genehmigung des Architekten
- sämtliche Maße sind am Bau zu prüfen
- Ausführungen der Installationen HLS und UV nur in Verbindung mit Planunterlagen der Fachplaner
- eingetragene Brandschutzanforderungen sind einzuhalten, Ausführung nach Planunterlagen der Fachplaner

Unterstützungen sind den Architekten unverzüglich mitzuteilen

Wichtige Hinweise

- Bemessung von Tür-, Baum-, Sturz- und Brüstungshöhen ab OK FB
- Die Zeichnung ist in allen Fällen bindend für die Ausführung
- Planänderungen nur mit Genehmigung des Architekten
- sämtliche Maße sind am Bau zu prüfen
- Ausführungen der Installationen HLS und UV nur in Verbindung mit Planunterlagen der Fachplaner
- eingetragene Brandschutzanforderungen sind einzuhalten, Ausführung nach Planunterlagen der Fachplaner

Unterstützungen sind den Architekten unverzüglich mitzuteilen

Ausführungsplan

Bauvorhaben
Adresse: **Neubau Schulcampus Daisenhofen**
ZV staatl. weiter. Schulen im Süden des LK München
Schulstraße 5 / 7, Saueracher Straße 10 / 12, 82041 Daisenhofen
+0,00 = +596,15 m ü NNH

Planinhalt
Plannummer: **SCD_XRXXX_ARC_H6R_5_GR_EG_02122_B_F_05_**

Datum, Maßstab
Datum: 05.02.26
Maßstab: 1:50

Bauherr
ZV staatl. weiter. Schulen im Süden des LK München
Alpenstraße 11
82041 Oberbach

Planstand

Index	Datum	Änderung
01	04.12.24	Bauherrantrag: Holzbohle geändert, Änderungen Protokoll, Regenfallrohr verschoben, Änderung Wandverkleidung, Regenfallrohr verschoben + Querschnitt angepasst, Treppe geändert, Regenfallrohr Querschnitt angepasst
02	14.01.25	WD angepasst
03	16.04.25	Elektrik angepasst, Treppe verschoben UG um 5cm, Treppe angepasst
04	06.08.25	Balkone angepasst, Anschluss Balkenraster, Malfette Tur angepasst, UZ geändert, WD angepasst, Bodenbau angepasst, Ausparung angepasst, Wand Position geändert
05	18.12.25	Balkenträger gem. Statik, Detailmarker angepasst, Bodenbau angepasst, Statistiker angepasst, UZ gem. Statik angepasst

Lageplan

