


ANSICHT SÜDWEST


M 1:250

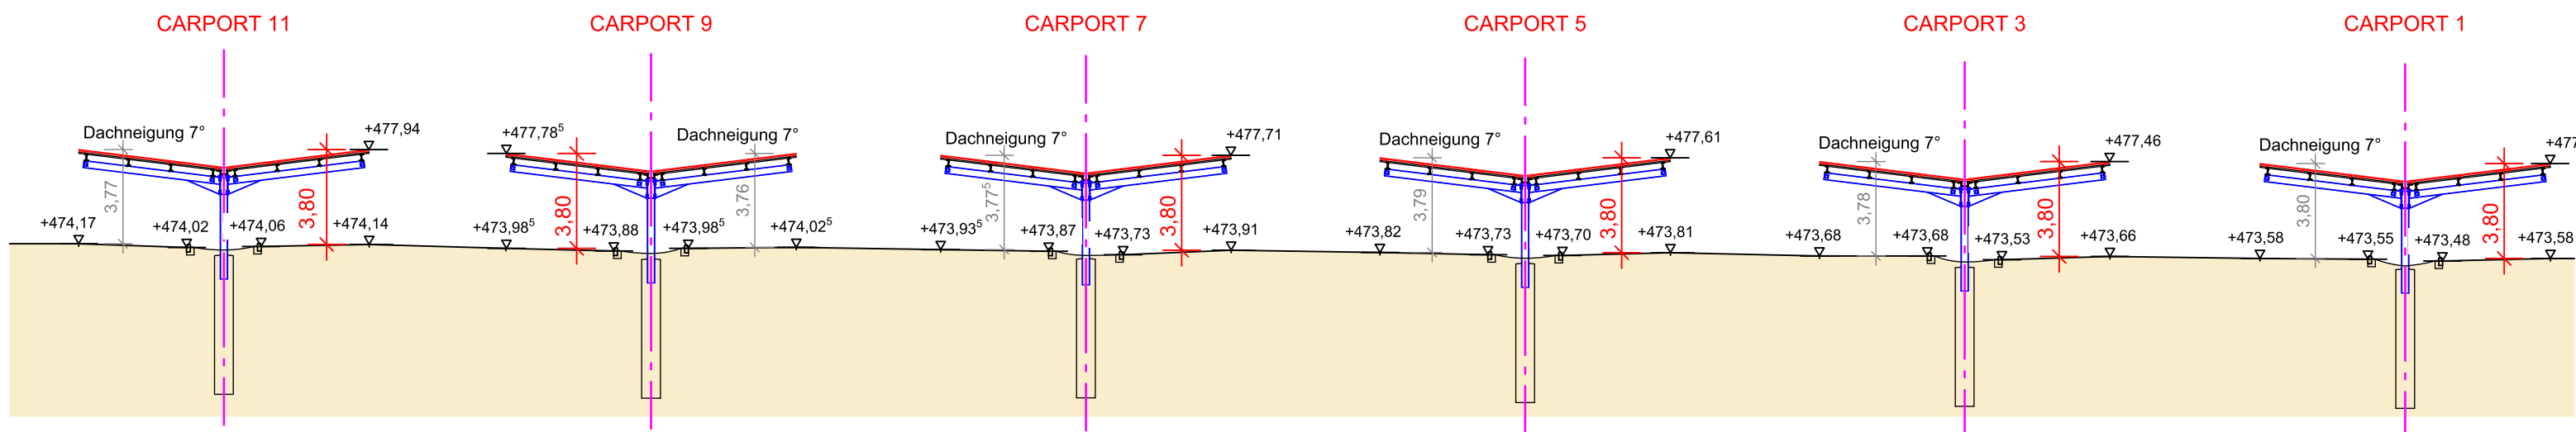

ANSICHT SÜDOSTEN CARPORT 13


(ANSICHT NORDWESTEN SINNGLEICH)

M 1:250

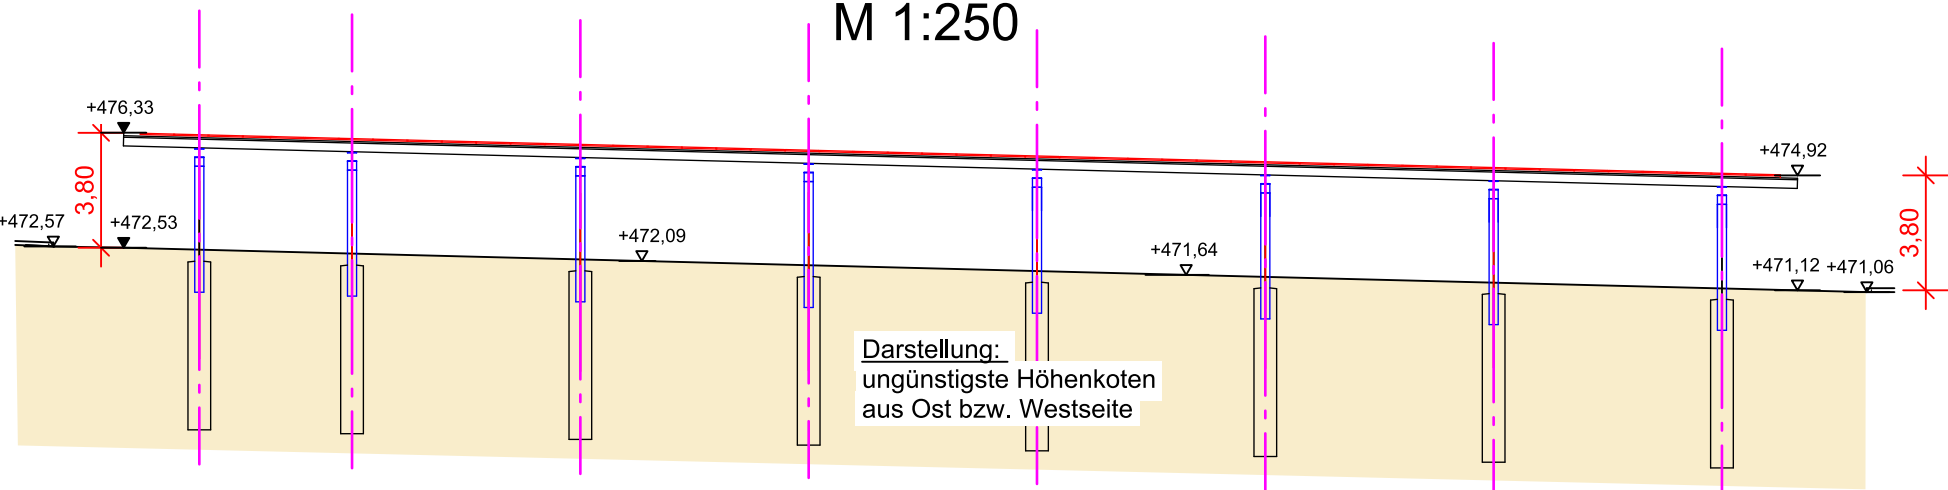

ANSICHT NORDOST

M 1:250

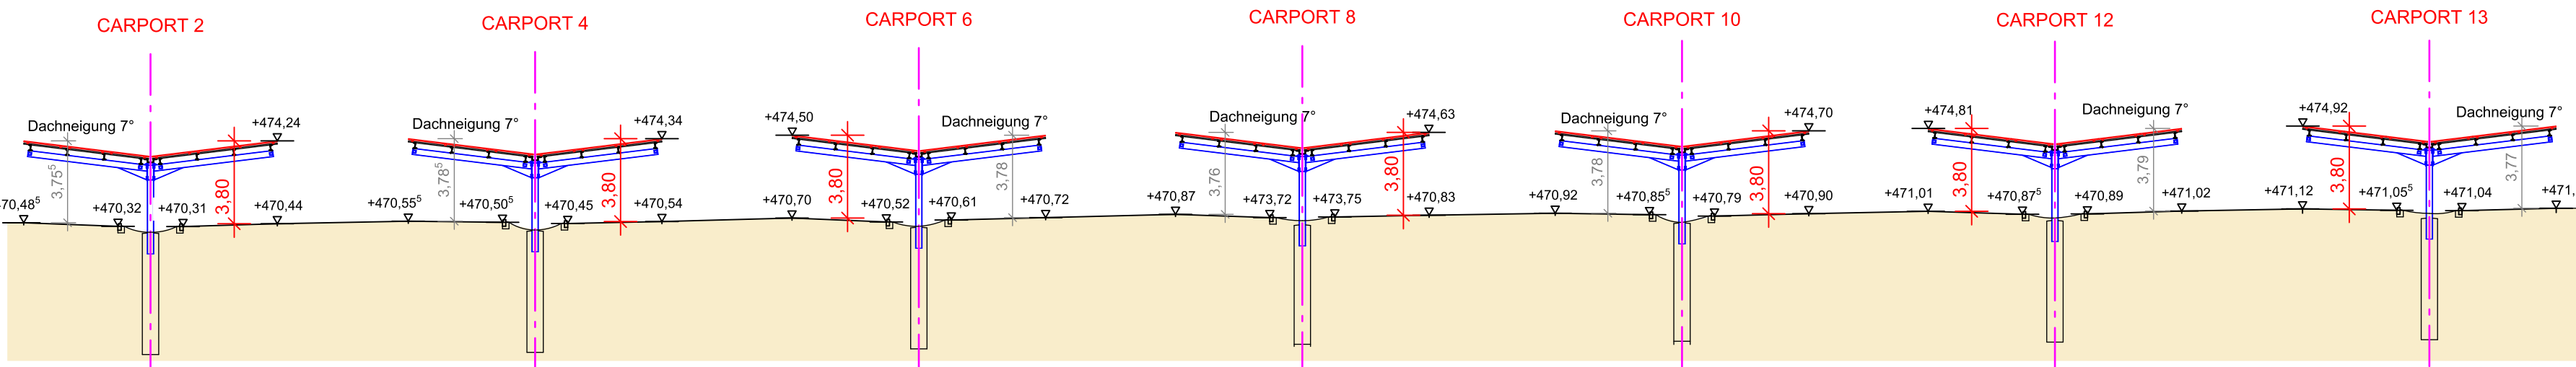

ANSICHT SÜDOSTEN CARPORT 1


(ANSICHT NORDWESTEN SINNGLEICH)

M 1:250

ANSICHT SÜDOSTEN CARPORT 2

(ANSICHT NORDWESTEN SINNGLEICH)

M 1:250

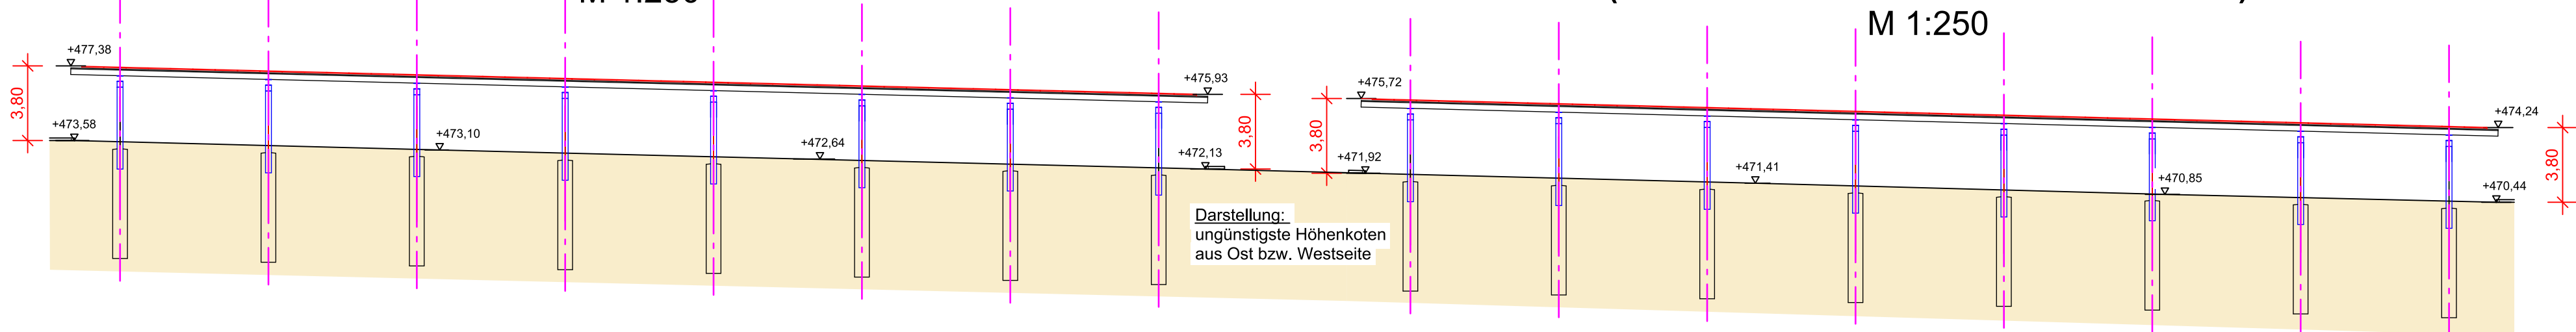

ANSICHT SÜDOSTEN CARPORT 3


(ANSICHT NORDWESTEN SINNGLEICH)

M 1:250

ANSICHT SÜDOSTEN CARPORT 4

(ANSICHT NORDWESTEN SINNGLEICH)

M 1:250

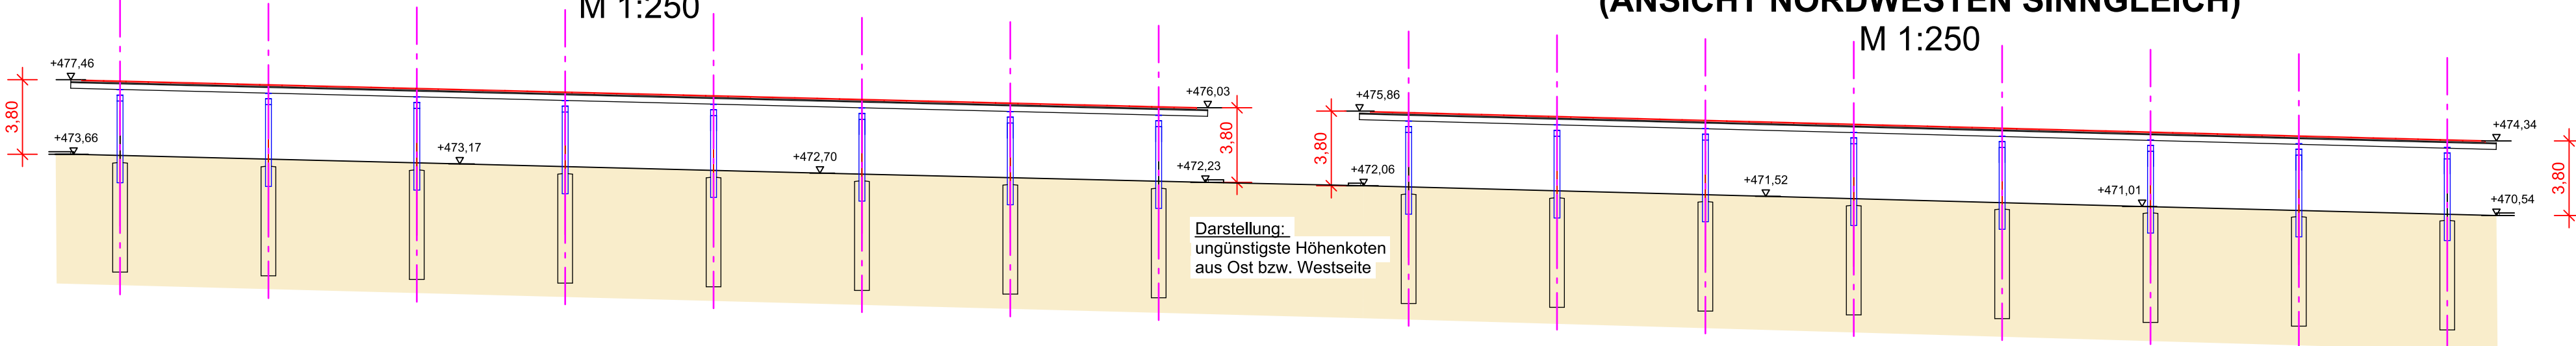

ANSICHT SÜDOSTEN CARPORT 5


(ANSICHT NORDWESTEN SINNGLEICH)

M 1:250

ANSICHT SÜDOSTEN CARPORT 6

(ANSICHT NORDWESTEN SINNGLEICH)

M 1:250

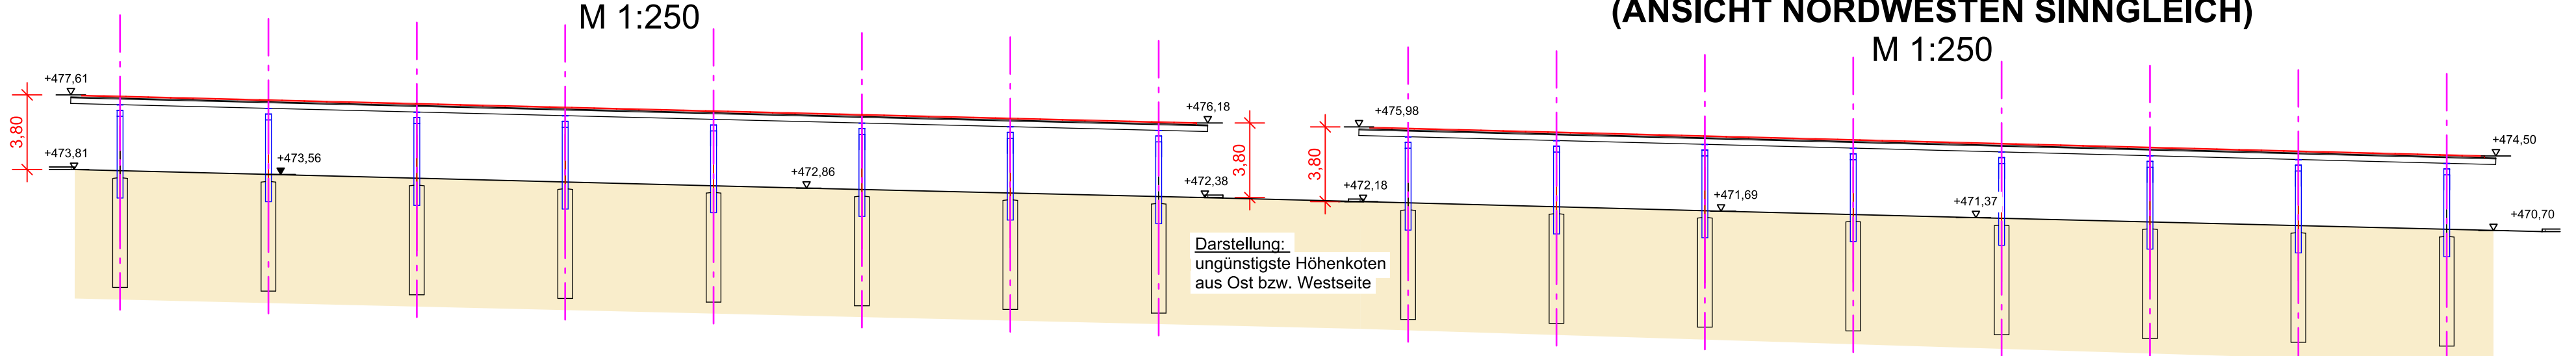

ANSICHT SÜDOSTEN CARPORT 7


(ANSICHT NORDWESTEN SINNGLEICH)

M 1:250

ANSICHT SÜDOSTEN CARPORT 8

(ANSICHT NORDWESTEN SINNGLEICH)

M 1:250

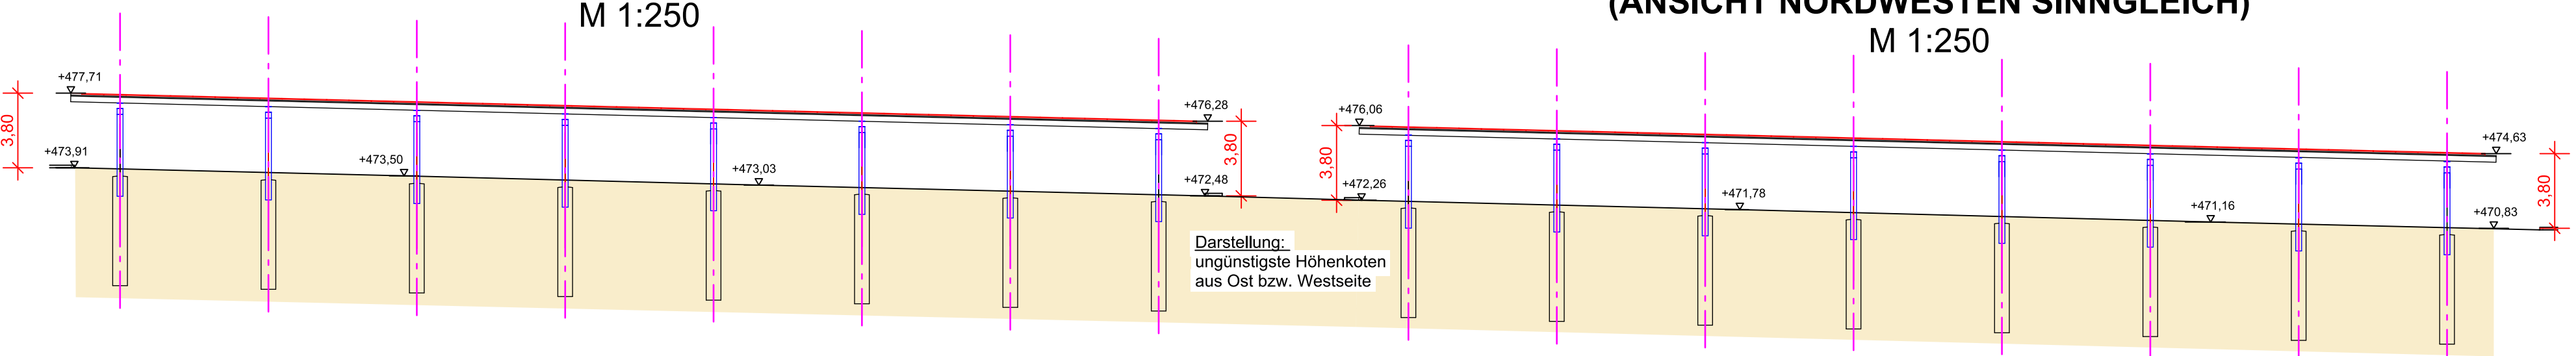

ANSICHT SÜDOSTEN CARPORT 9


(ANSICHT NORDWESTEN SINNGLEICH)

M 1:250

ANSICHT SÜDOSTEN CARPORT 10

(ANSICHT NORDWESTEN SINNGLEICH)

M 1:250

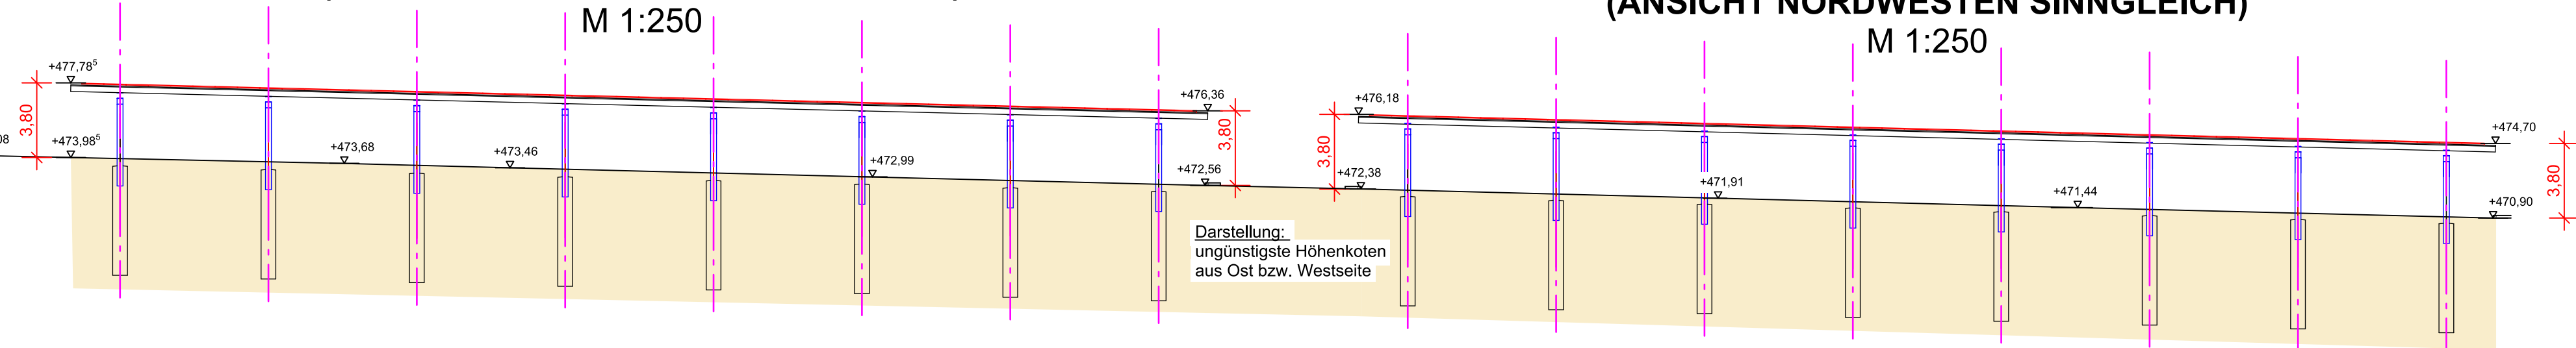

ANSICHT SÜDOSTEN CARPORT 11


(ANSICHT NORDWESTEN SINNGLEICH)

M 1:250

ANSICHT SÜDOSTEN CARPORT 12


(ANSICHT NORDWESTEN SINNGLEICH)

M 1:250

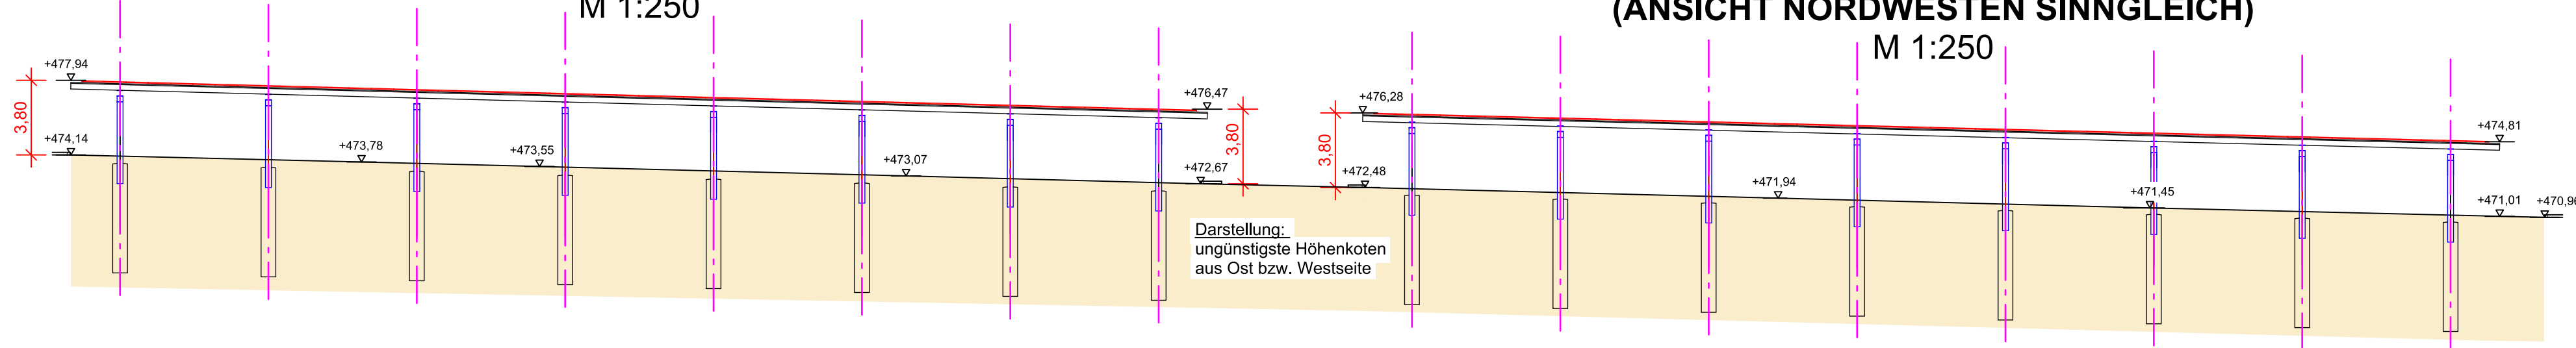

GENEHMIGUNGSPLANUNG

Lageplan:

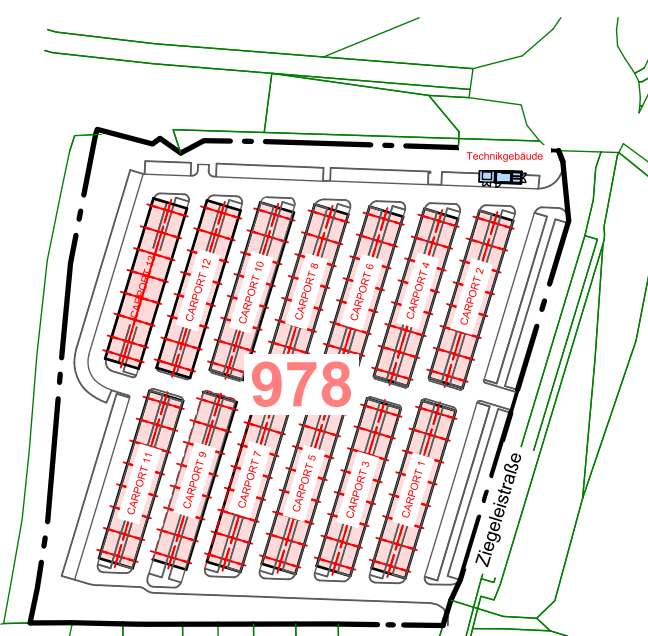

Bauort:

Flur-Nr.:

978

Gemarkung:

Petershausen

Bauvorhaben:

Neubau von 13 Carports mit PV-Anlage
und eines Technikgebäudes für die P+R Anlage
in der Ziegeleistraße
85238 Petershausen
Gemark.: Petershausen; FLUR-NR.: 978

Bauherr:

Kommunalunternehmen Petershausen
Bgm.-Rädler-Straße 3
85238 Petershausen

Datum, Unterschrift

Grundstückseigentümer:

Gemeinde Petershausen
Bgm.-Rädler-Straße 3
85238 Petershausen

Datum, Unterschrift

Entwurfsverfasser:

Datum, Unterschrift

Darstellung:

Ansichten Carports 1/250

gezeichnet:

Datum:

22.07.2026

Maßstab:

1:250

Plan-Nr.:

E 02