



PRINZIPANSICHT CARPORT 1-13

M 1:100

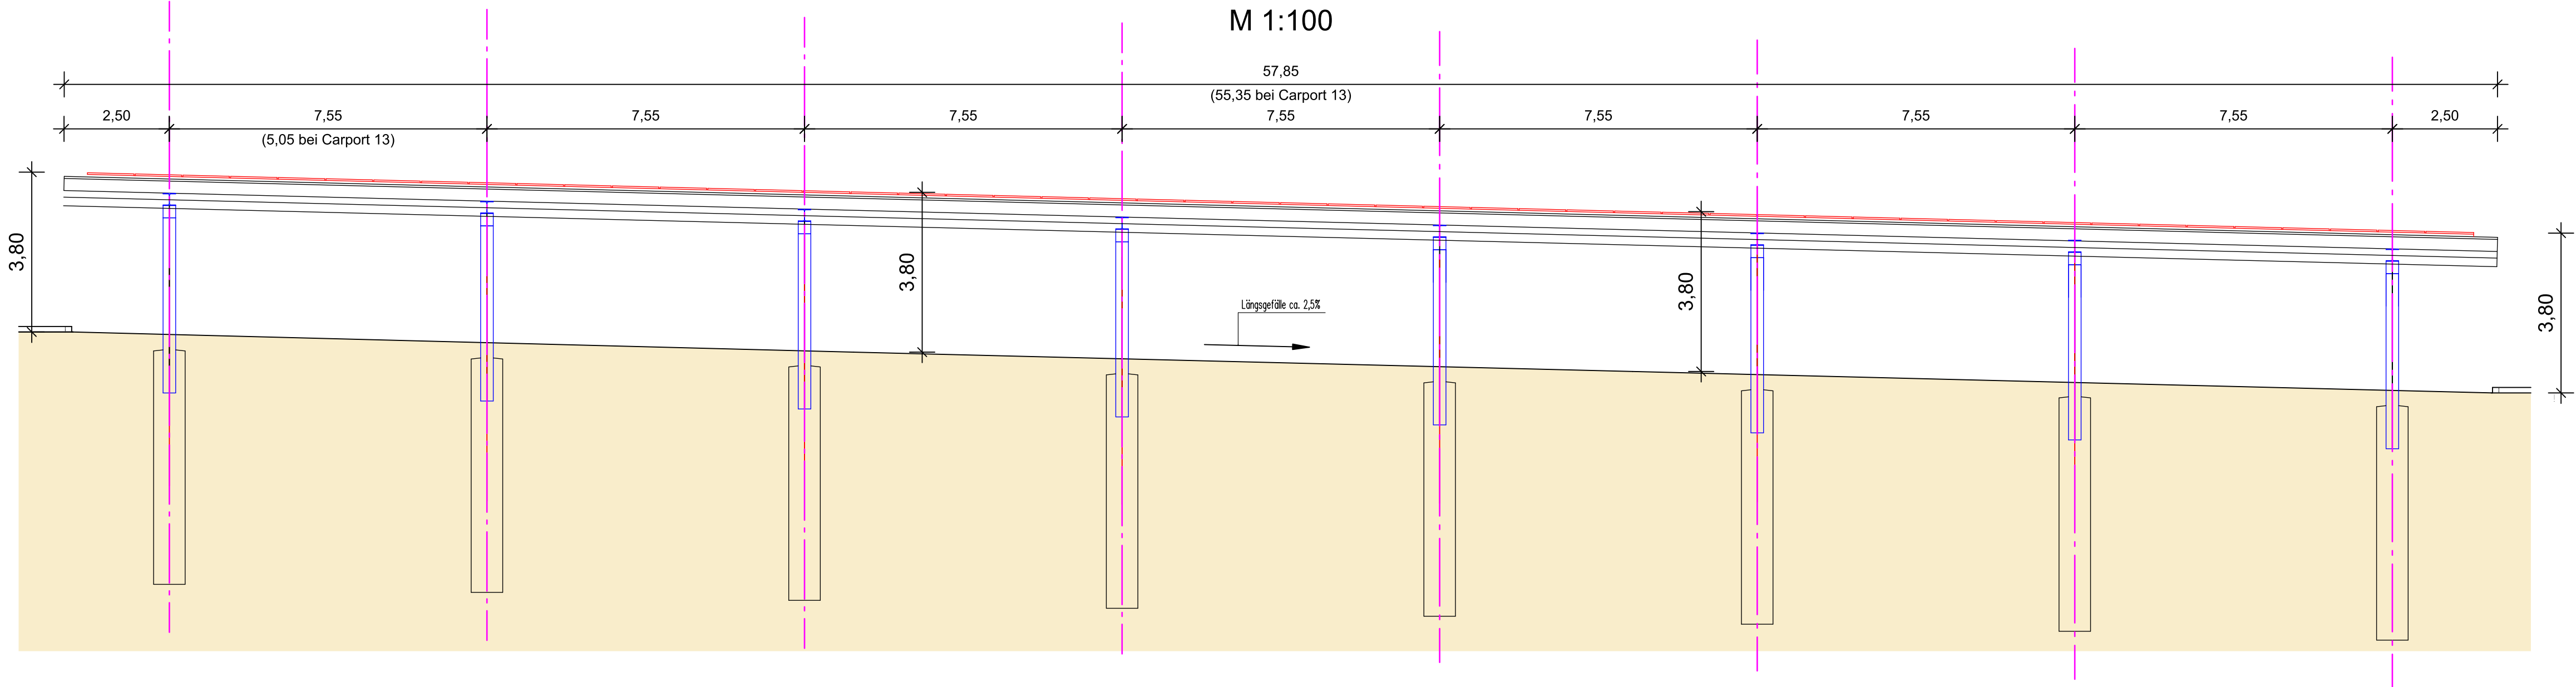


REGELSCHNITT CARPORT

M 1:100

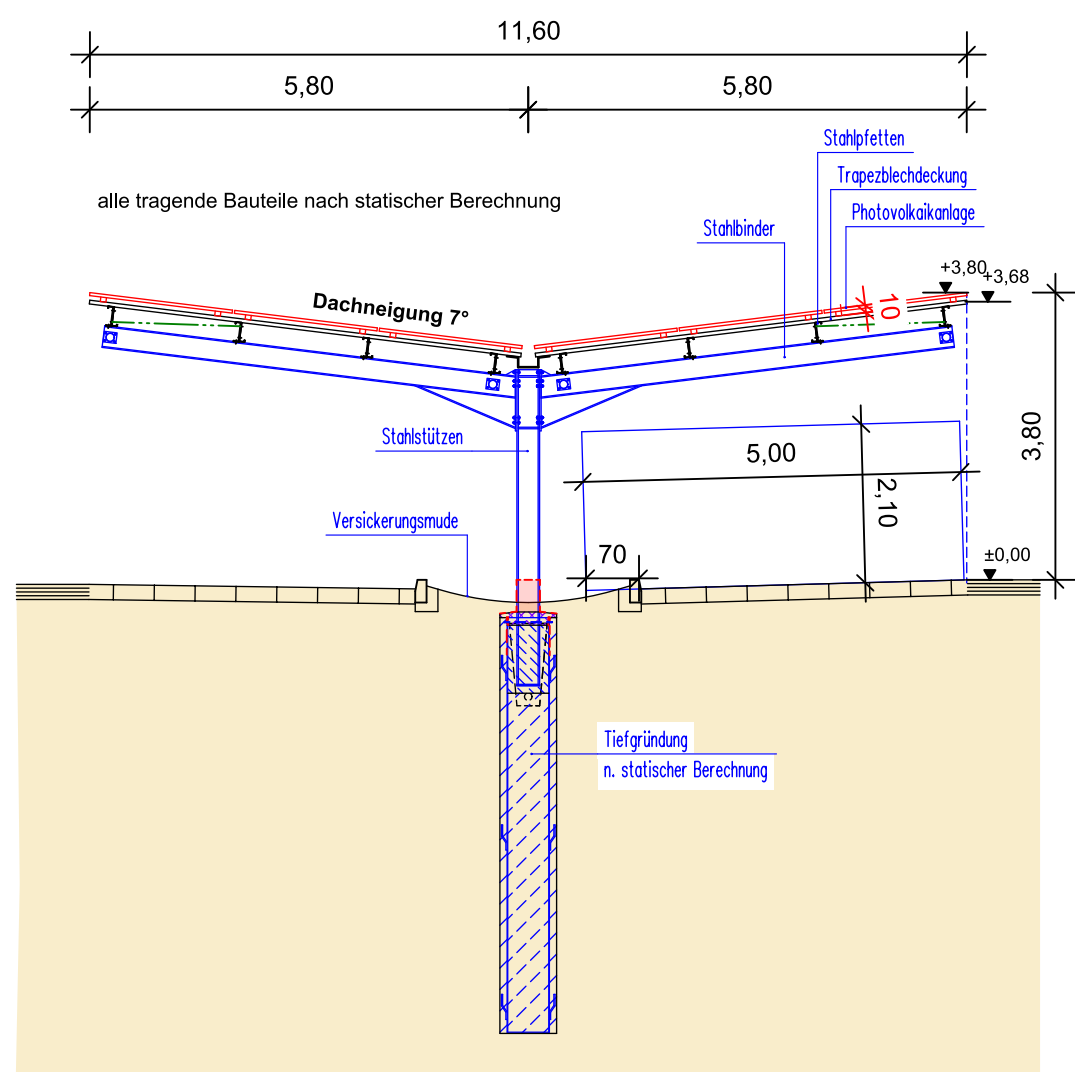

GRUNDRISS CARPORT 1-13

M 1:100

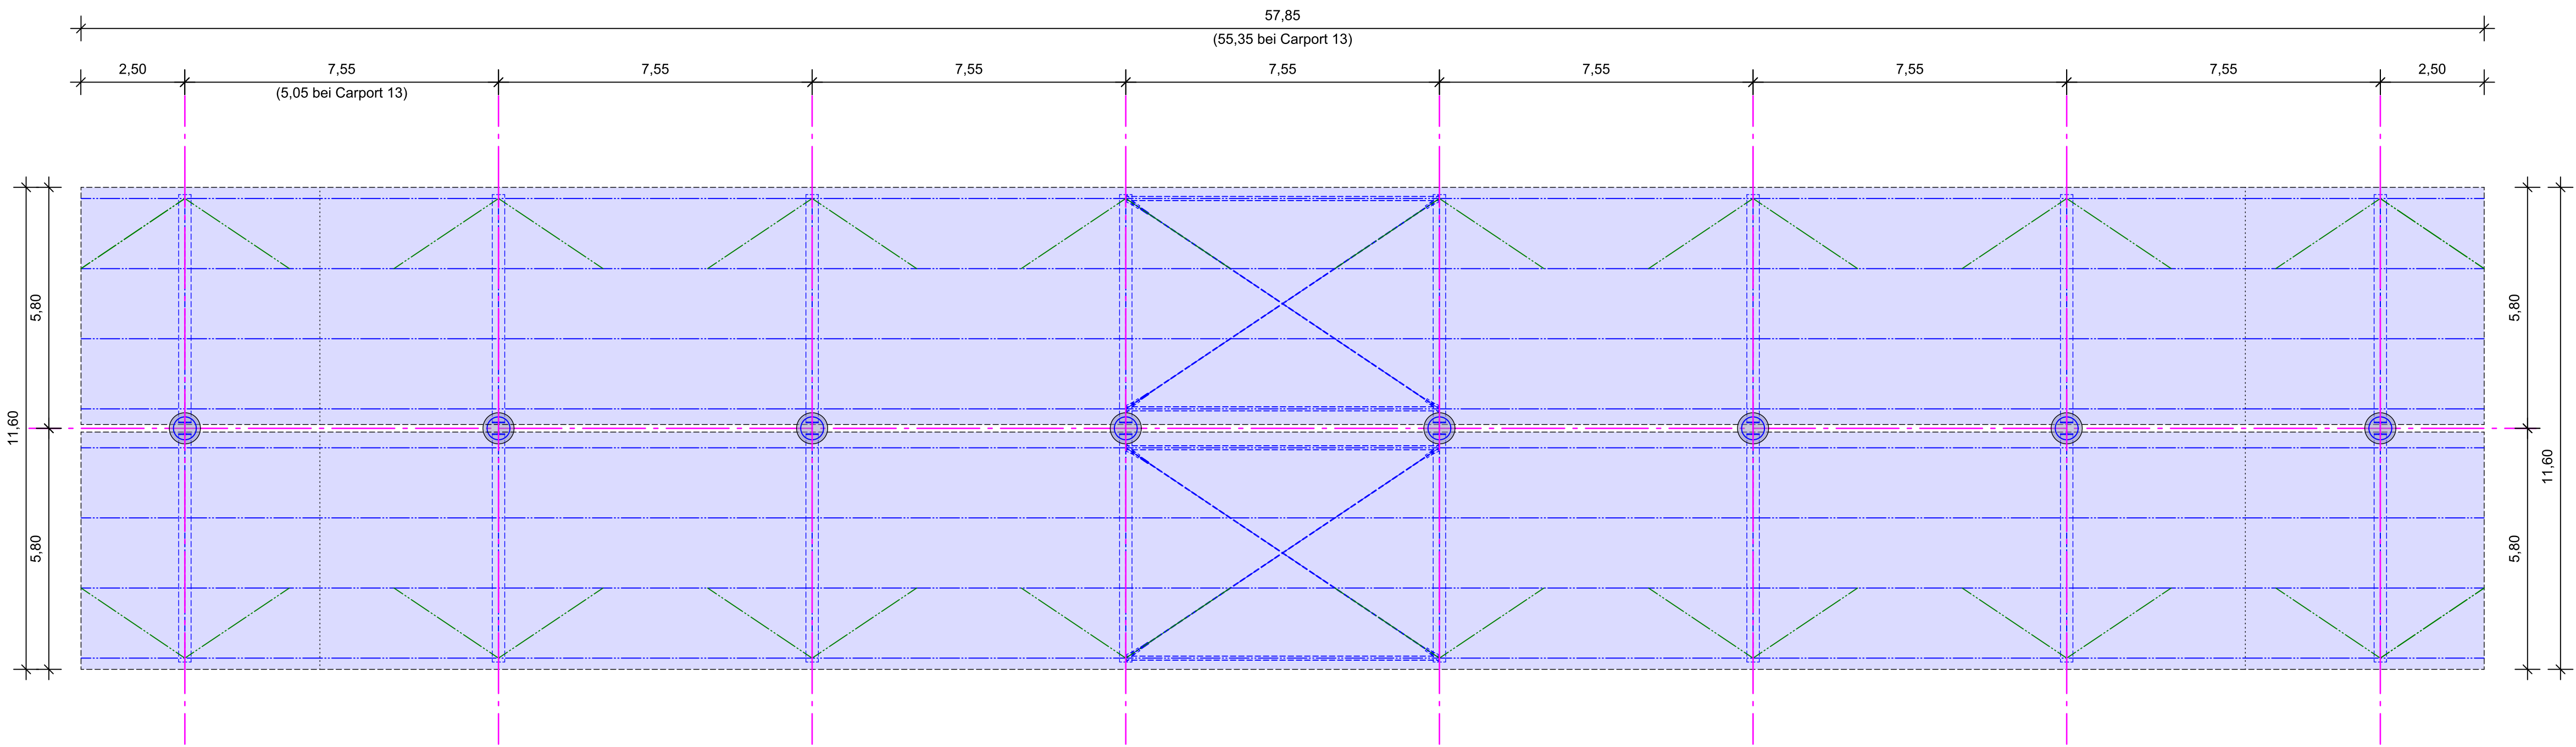

GENEHMIGUNGSPLANUNG

Lageplan:	Bauort:
	Flur-Nr.: 978
	Gemarkung: Petershausen
Bauvorhaben:	Neubau von 13 Carports mit PV-Anlage und eines Technikgebäudes für die P+R Anlage in der Ziegeleistraße 85238 Petershausen Gemark.: Petershausen; FLUR-NR.: 978
Bauherr:	Kommunalunternehmen Petershausen Bgm.-Rädler-Straße 3 85238 Petershausen
Grundstückseigentümer:	Gemeinde Petershausen Bgm.-Rädler-Straße 3 85238 Petershausen
Entwurfsverfasser:	
Darstellung:	Grundriss Carports Schnitt, Ansichten 1/100
gezeichnet:	Datum: 22.07.2026
Maßstab: 1:100	Plan-Nr.: E 03