

Übersichtsplan, Luftbild, Baustelleneinrichtungsfläche



- vorbereitende Maßnahmen:
KW 41 bis KW 48 (8 Wochen)
- Baustelleneinrichtung
 - Tiefbaumaßnahmen
 - Rückbau Beleuchtung
 - Vorlauf für ausführende Firmen


Sickermulde, Verkehrsflächen



Termine:

Spezialtiefbau: Vorlauf: 8 KW Ausführung: 7 KW
Stahlbauer: Vorlauf: 14 KW Ausführung: 19 KW
PV-Anlage: Vorlauf: 18 KW Ausführung: 18 KW

BAUABLAUFPLAN	GRUNDRISS + LUFTBILDER	BA 01
---------------	------------------------	-------

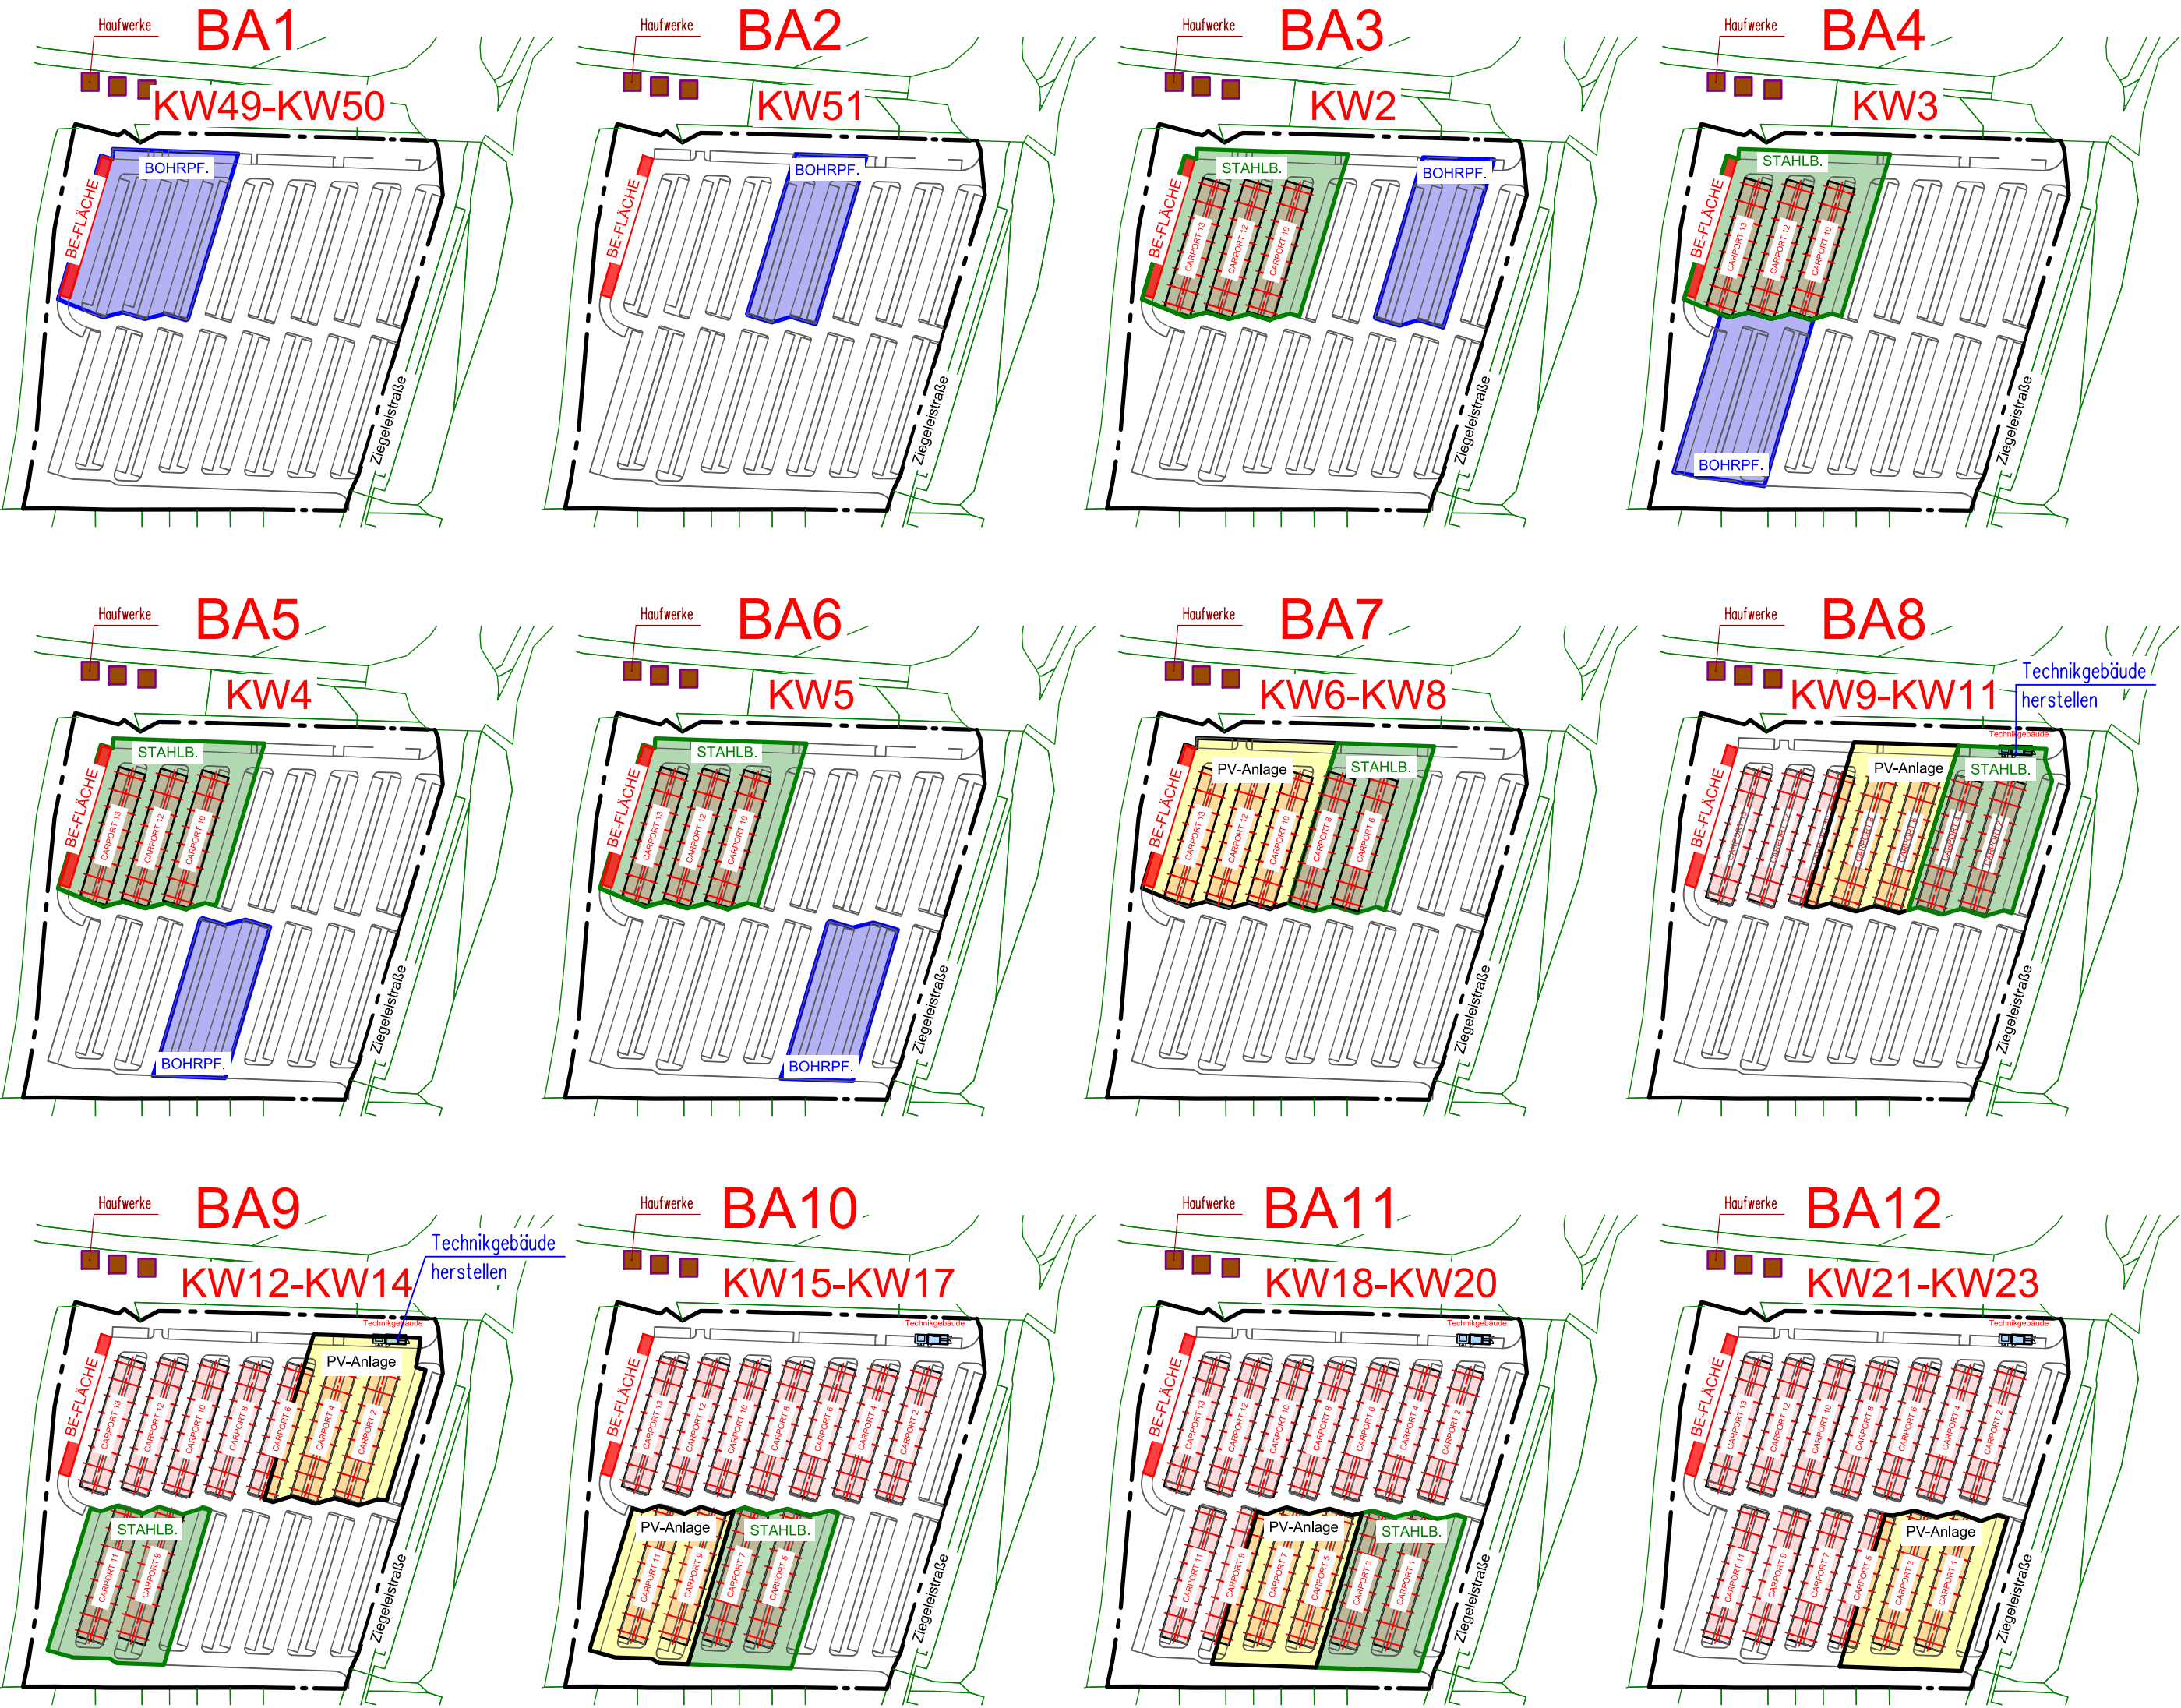

M			
L			
K			
J			
I			
H			
G			
F			
E			
D			
C			
B			
A			
INDEX	DATUM	ÄNDERUNGEN	NAME
gezeichnet: 24.07.2026 Datum: 24.07.2026 Maßstab: 1:2500		Bauvorhaben: Carport PV-Anlage PR-Parkplatz Petershausen	
		Bauherr: Kommunalunternehmen Petershausen Bgm.-Rädler-Straße 3 85238 Petershausen	
		Architekt:	
		Darstellung: Bauablaufplan, Bauabschnitte BE-Fläche	
Plan-Nr.: BA 01		Projekt-Nr.: 26935	