




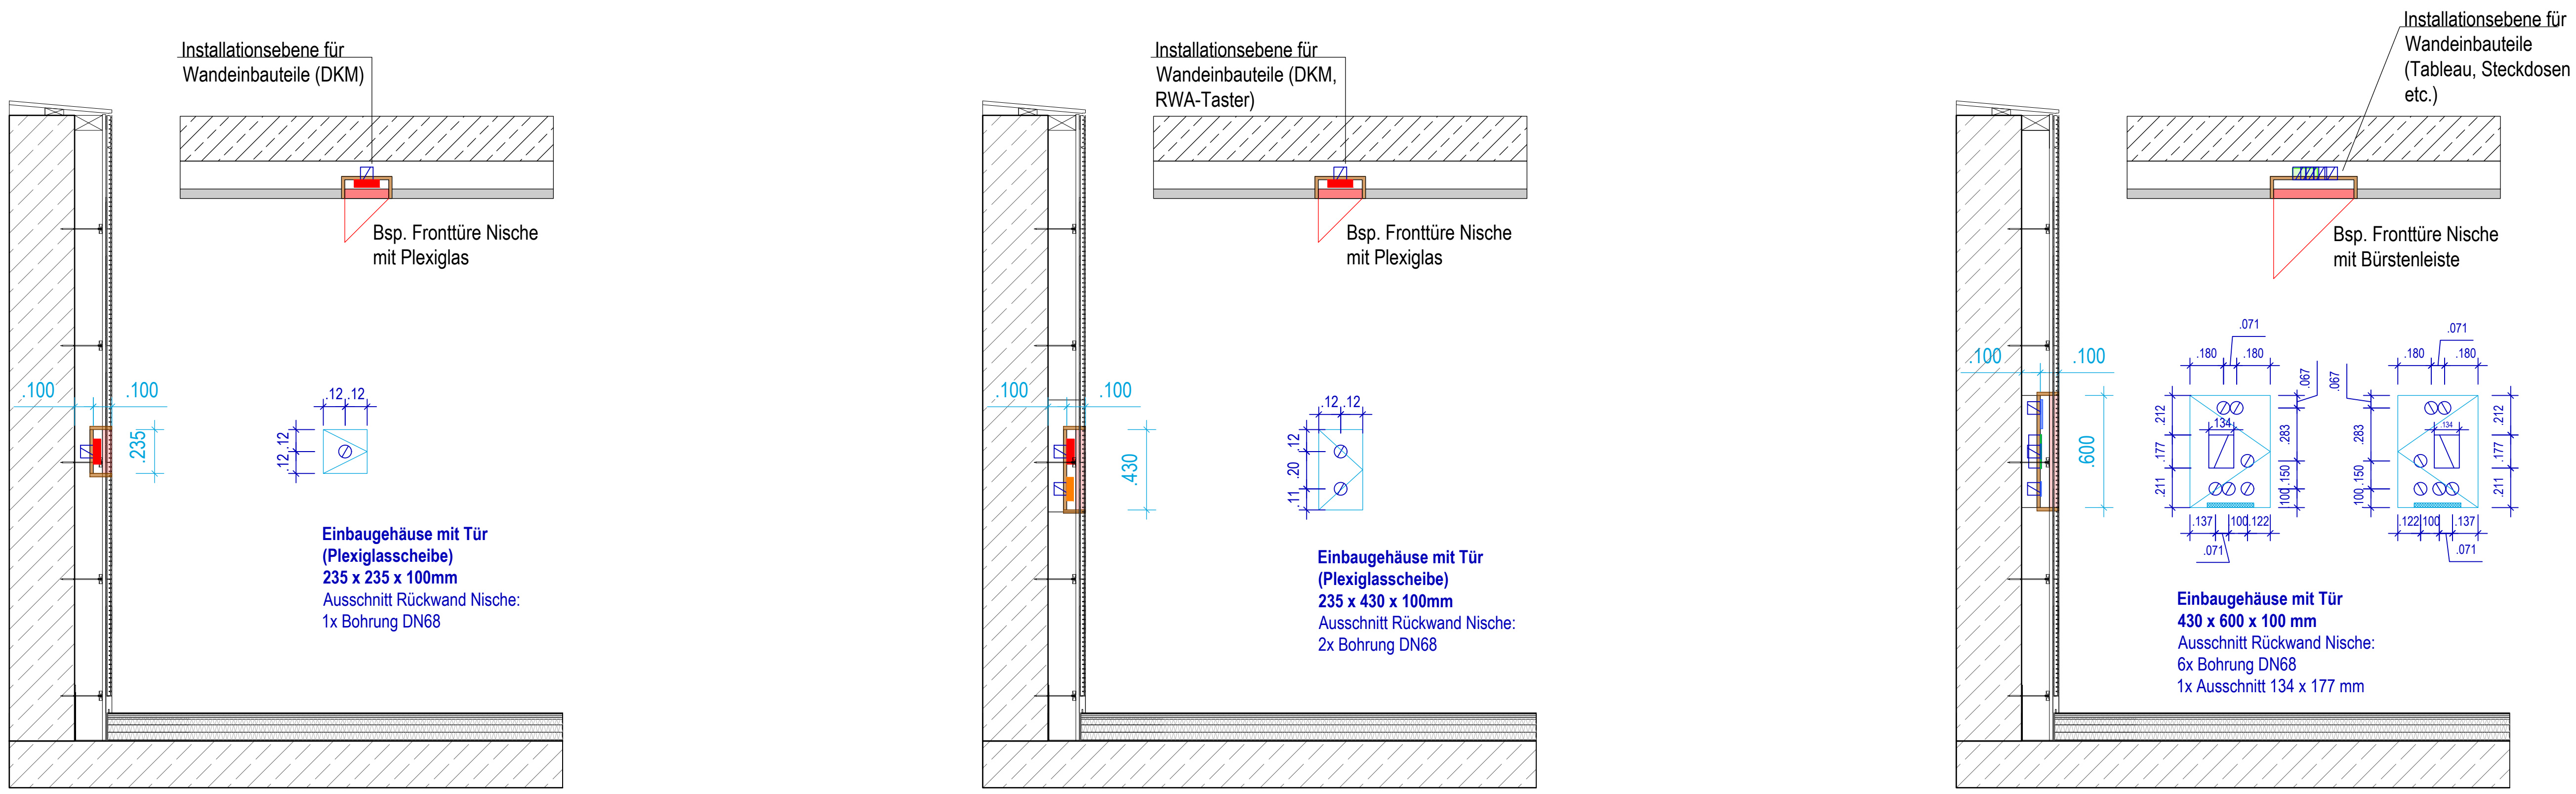


Detailansichten Einbaugehäuse mit Tür - Maßstab 1:20

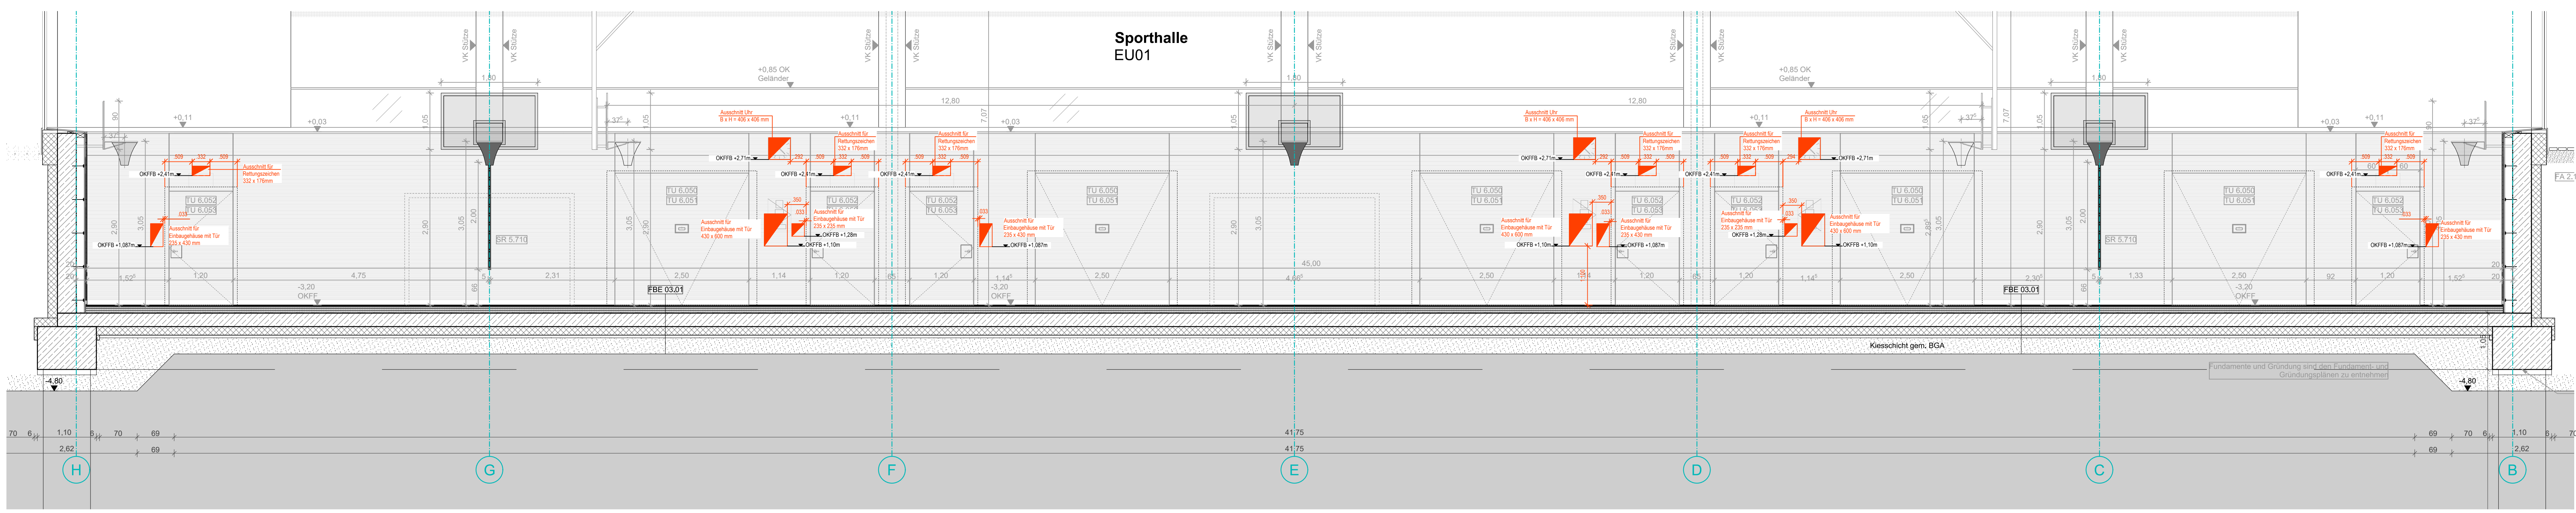

Ansicht Prallwand Ausschnitte - Maßstab 1:50

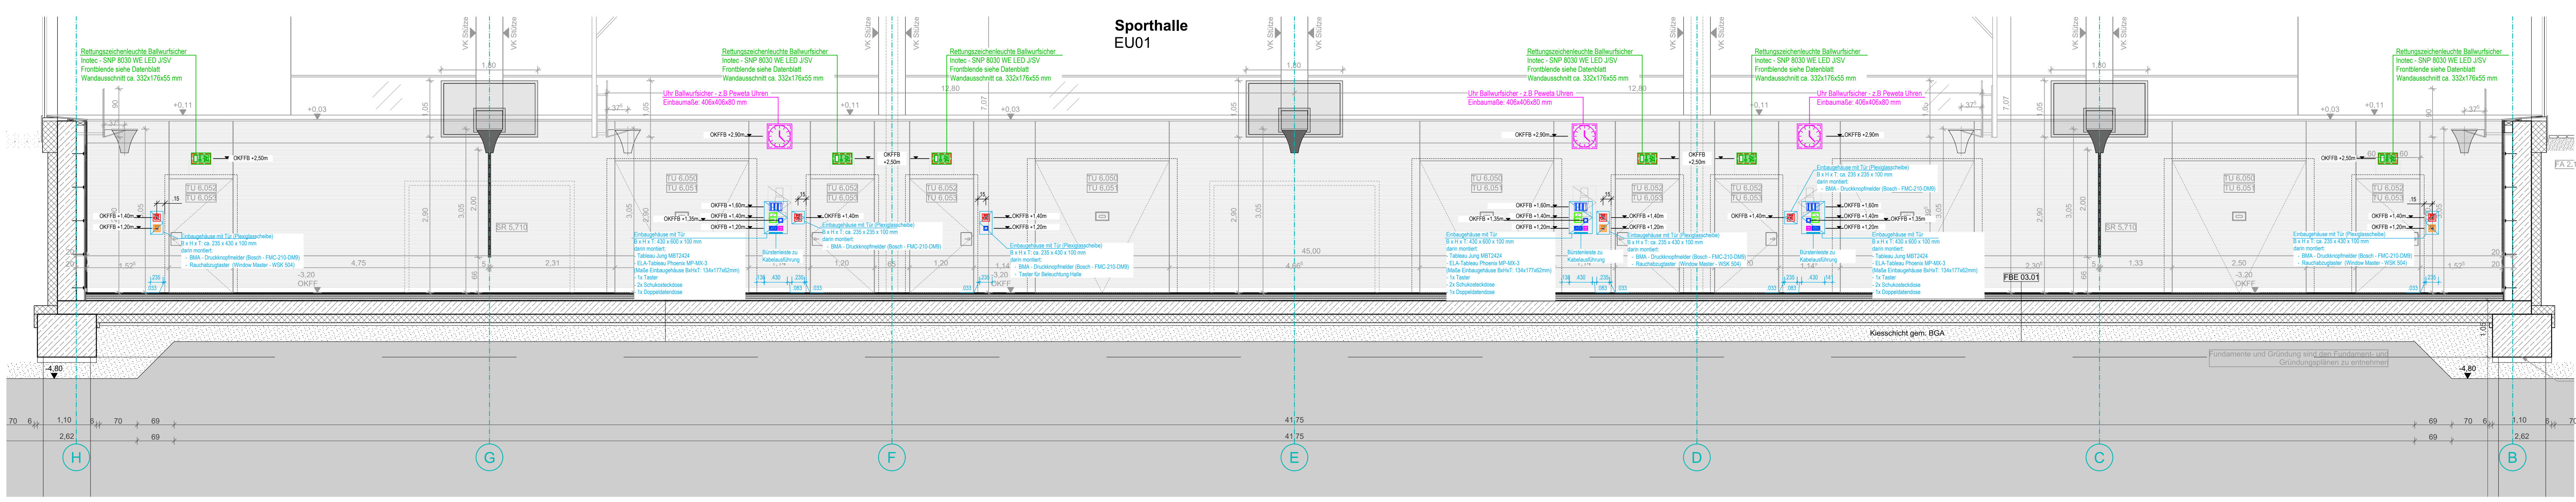

Ansicht Prallwand - Maßstab 1:50

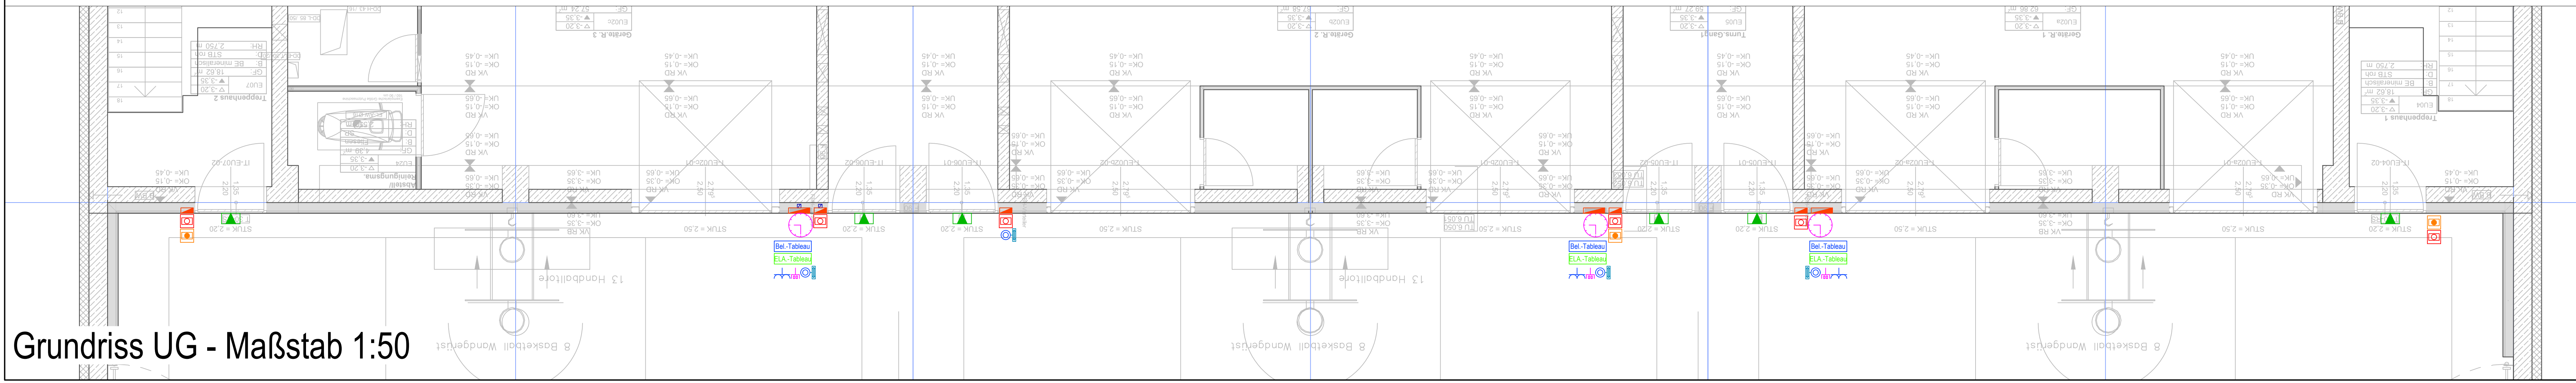

Grundriss UG - Maßstab 1:50

Bauherr:	Landkreis Oberallgäu Oberallgäuer Platz 2 87527 Sonthofen
Bauverhaben:	Gertrud-von-Le Fort-Gymnasium Oberdorf Erweiterung Gymnasium und Neubau Dreifeldsporthalle
Planinhalt:	Wandansicht Prallwand Maßstab: 1:50 und 1:20 Stand: 14.07.2026