


Schemaschnitt
Klassenzimmer

M 1 : 20

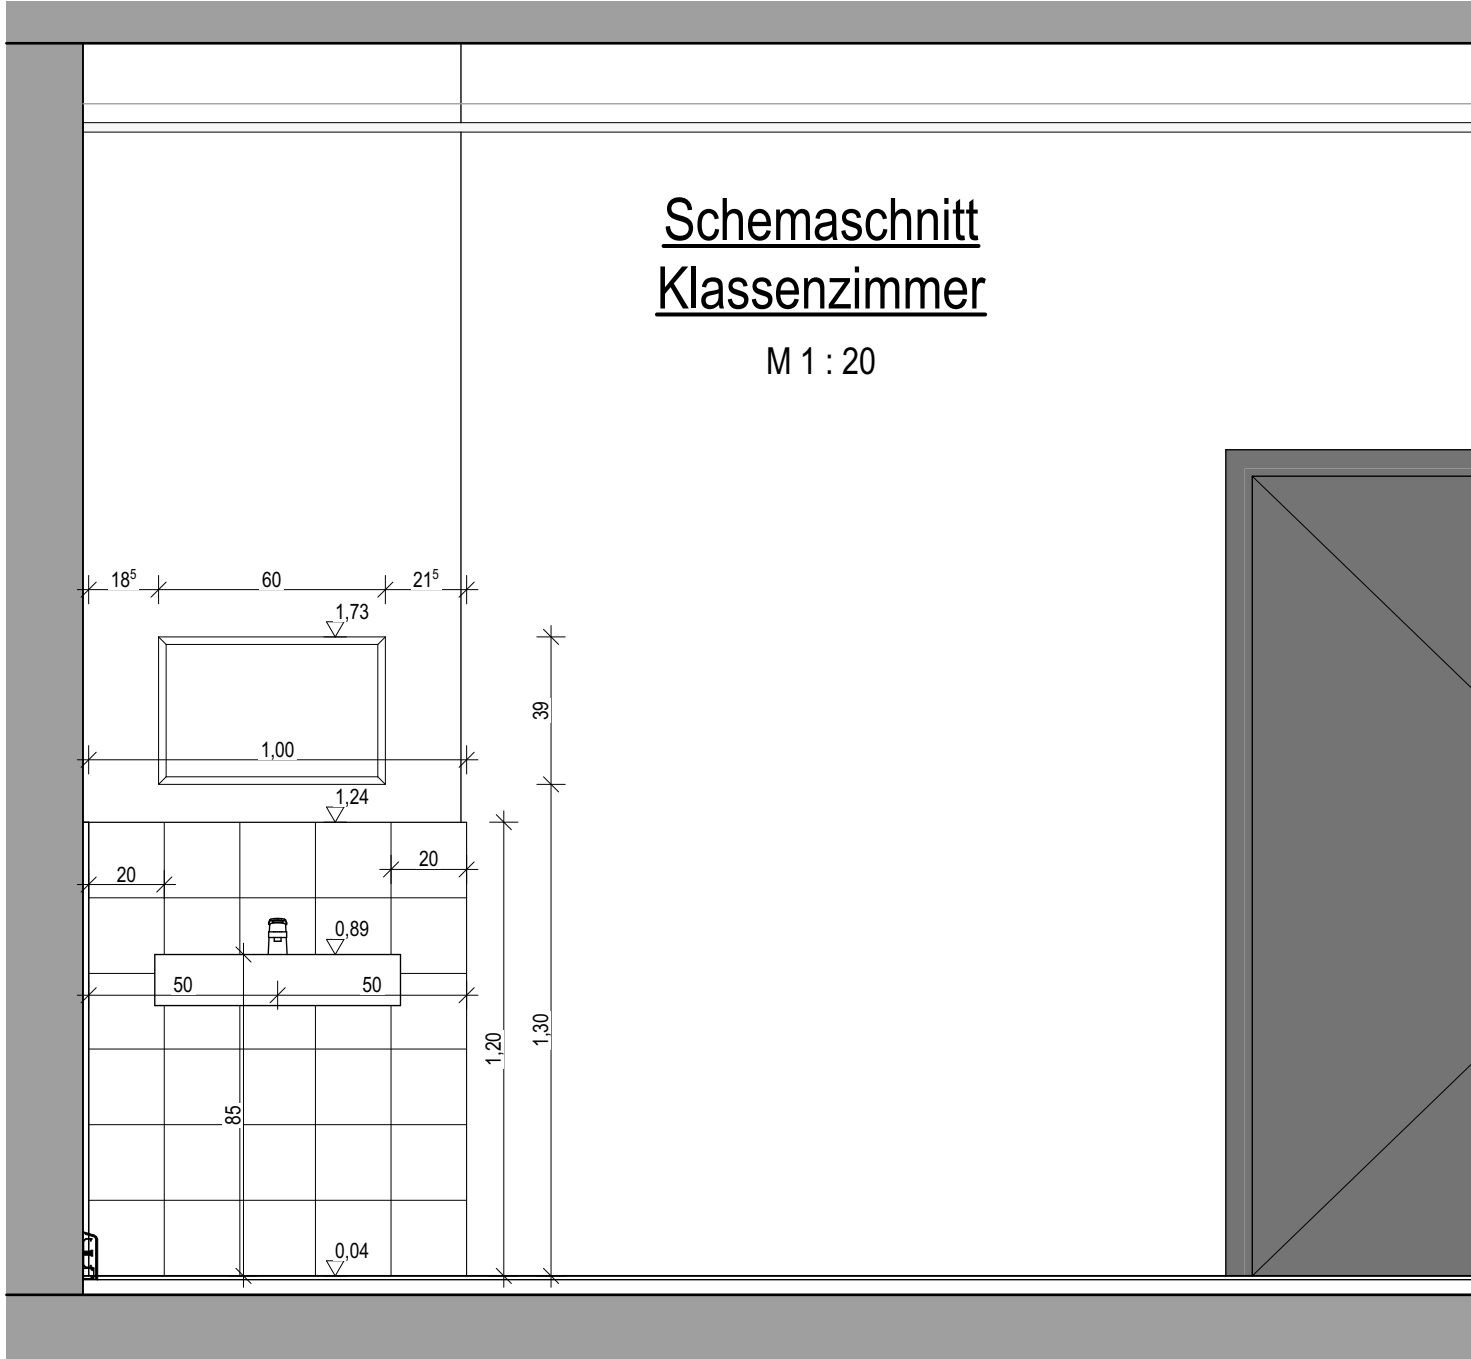


Legende Fliesenspiegel BA II

- Wandfliesen 20/20** h=1,20m
Fliesenfarbe: aktivweiß
Fugenfarbe: weiß oder hellgrau
nach Material- und Farbkonzept
- Wandfliesen 20/20** h=1,20m
Fliesenfarbe: siehe Verlegebeispiel
Fugenfarbe: weiß oder hellgrau
nach Material- und Farbkonzept
- Sockelfliese 10/20** h= 10cm
Fliesenfarbe: aktivweiß
Fugenfarbe: weiß oder hellgrau
nach Material- und Farbkonzept

- Bodenfliesen 30/30**
Fliesenfarbe: Basalt
Fugenfarbe: grau
nach Material- und Farbkonzept
- Bodenfliesen 30/60**
Fliesenfarbe: Basalt
Fugenfarbe: grau
nach Material- und Farbkonzept

Grundrissbeispiel
Klassenzimmer

M 1 : 20

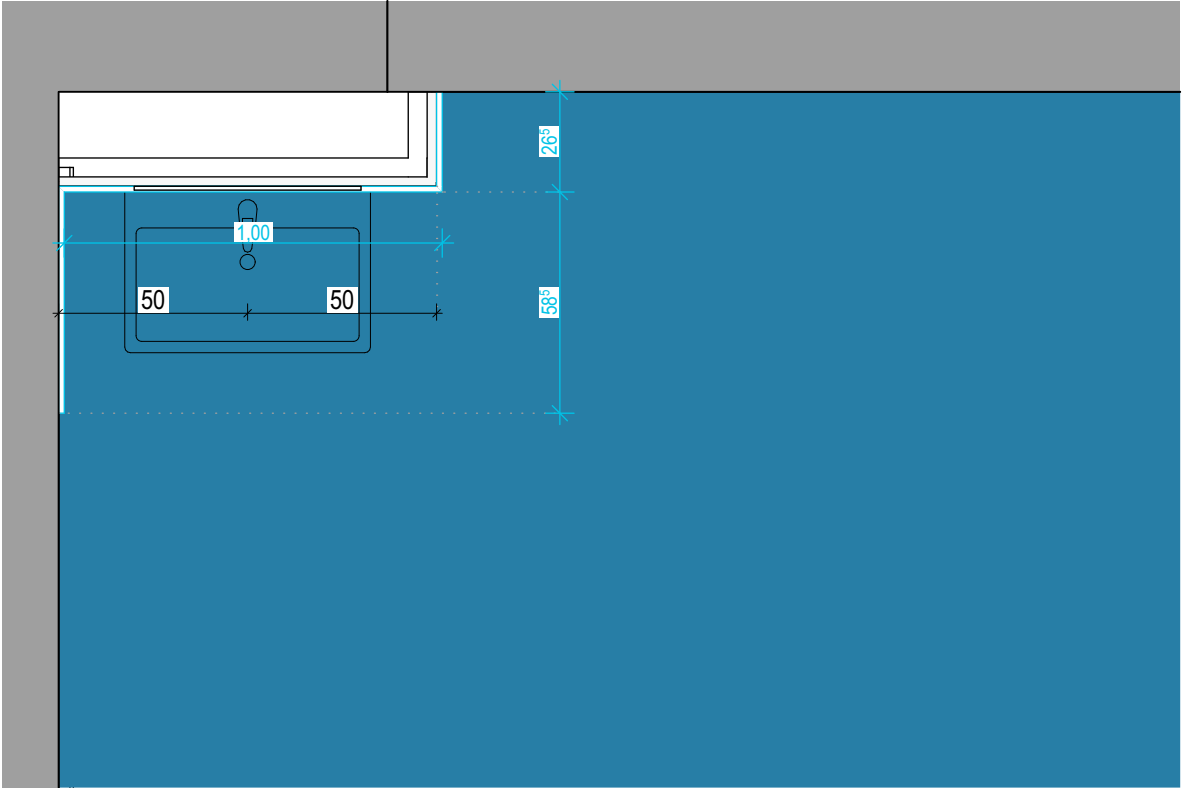

AUSFÜHRUNGSPLAN 18050

Bauvorhaben
Teilabbruch, Umbau, Sanierung und Erweiterung der
Grund- und Mittelschule Grassau

Planinhalt
Fliesenspiegel Schema
Klassenzimmer

Plannummer und Index
SGR_L5_DET_B253

Bauherr
Markt Grassau
Marktstraße 1
Grassau

Entwurfsverfasser

Maßstab
1:20

Planersteller
SO

Datum
01.04.2025