
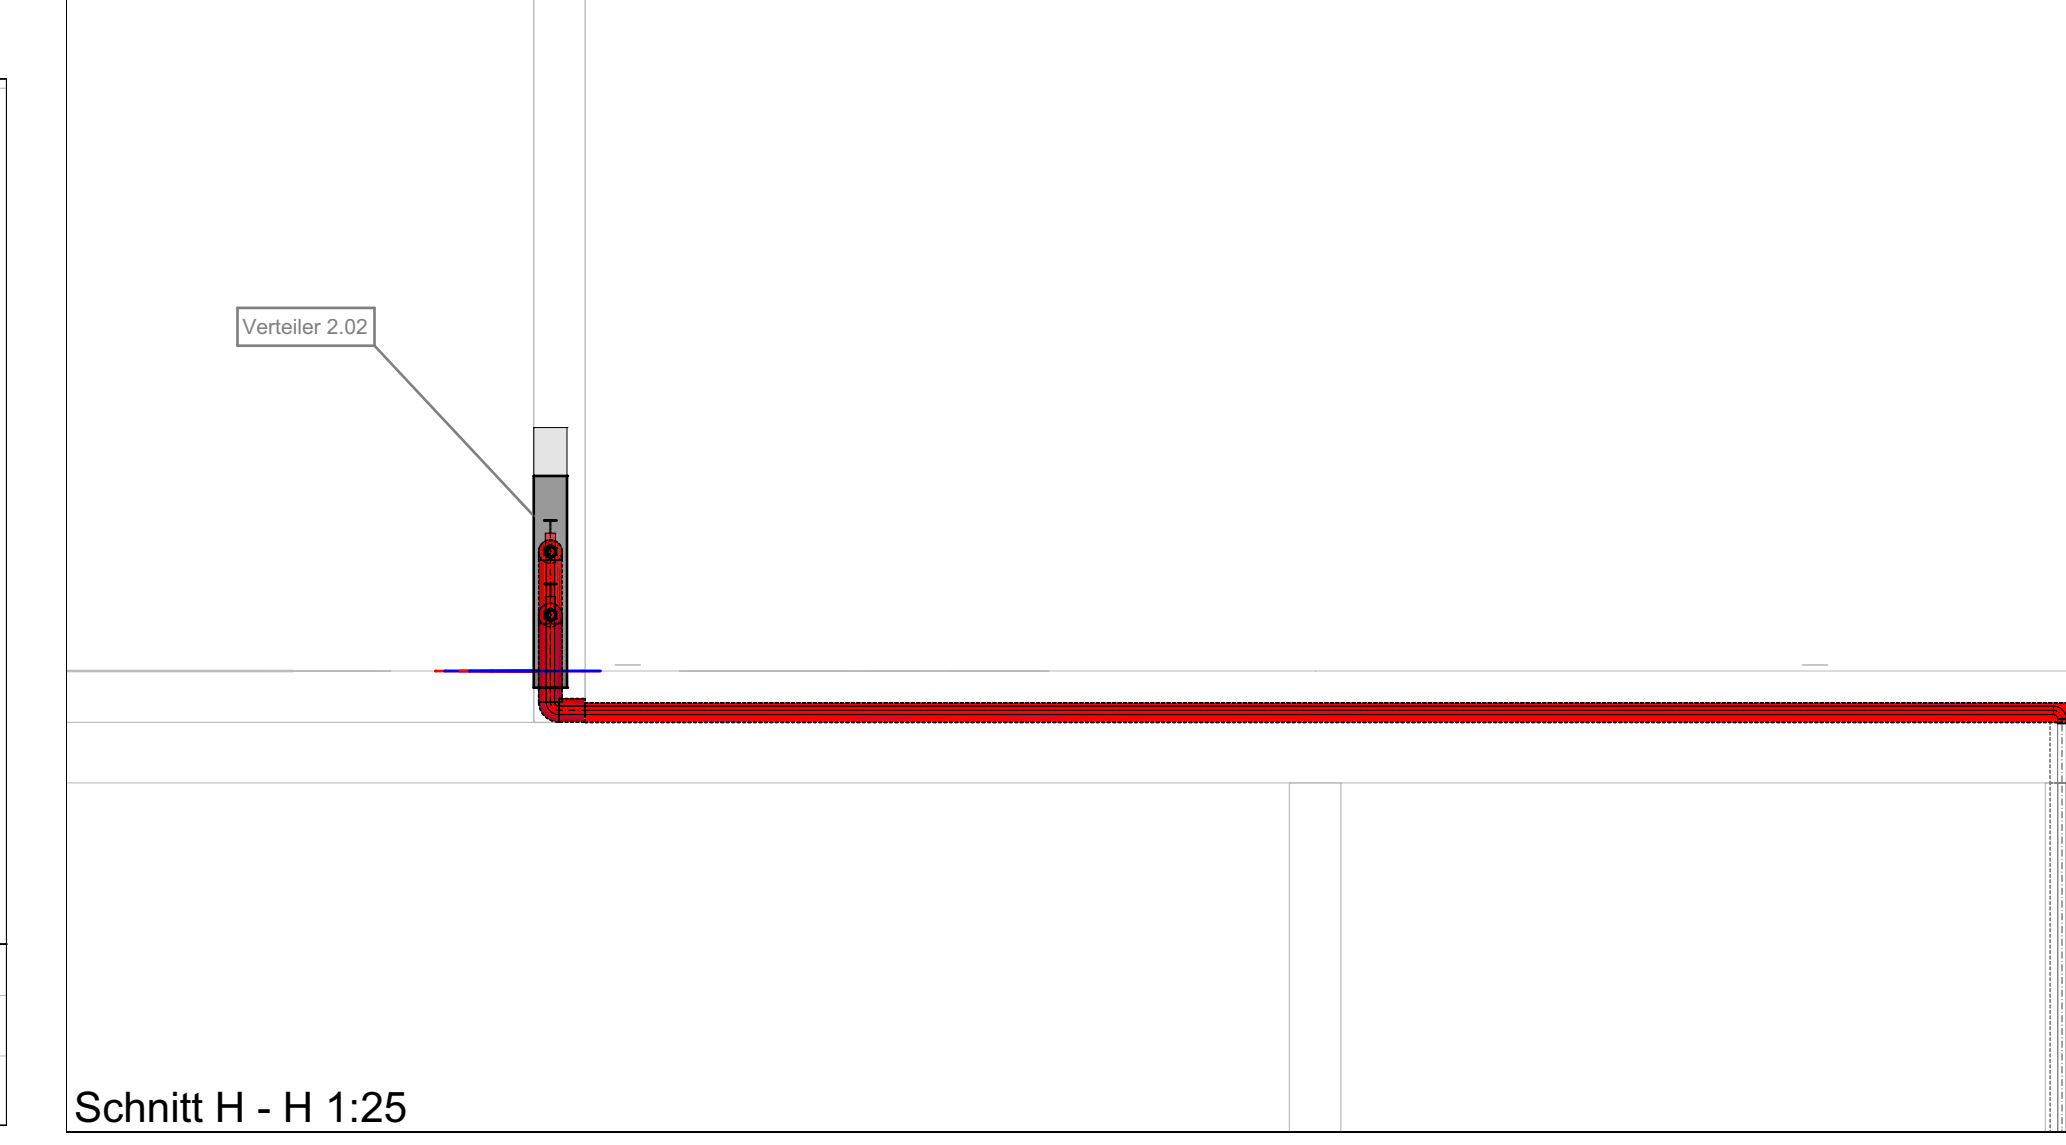
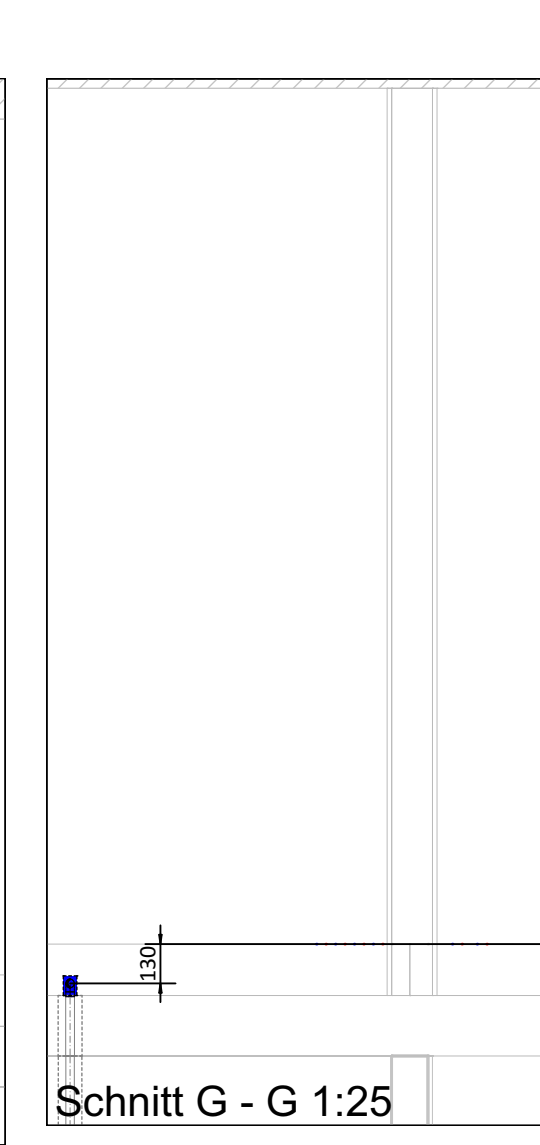
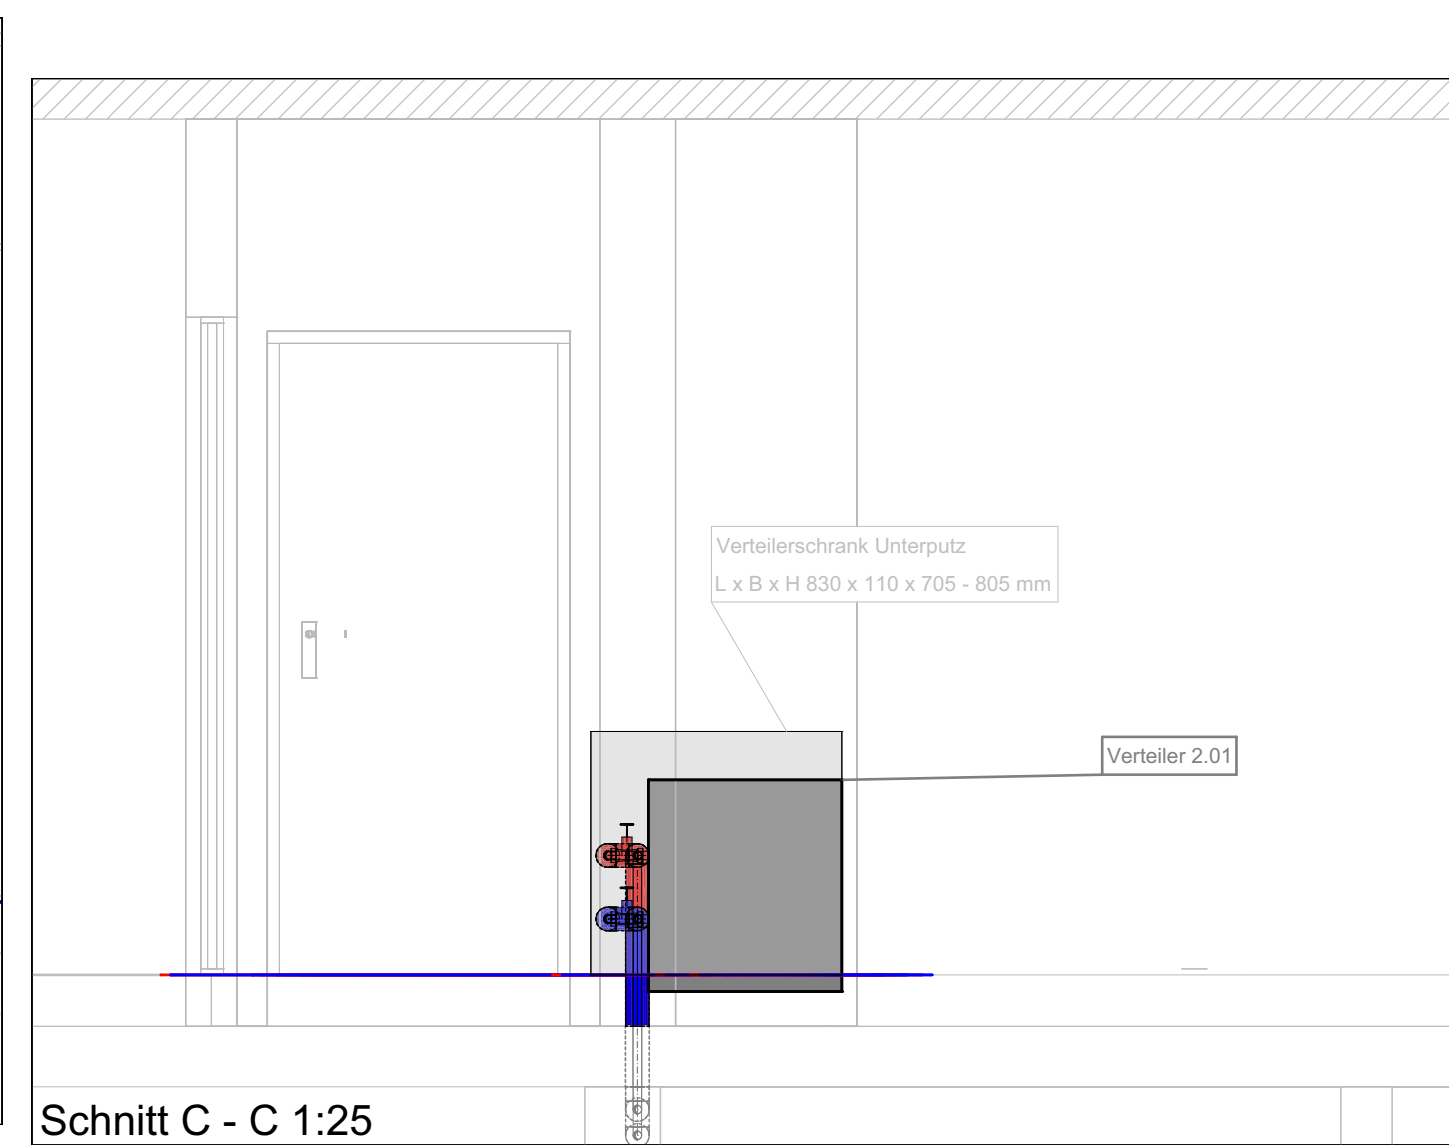
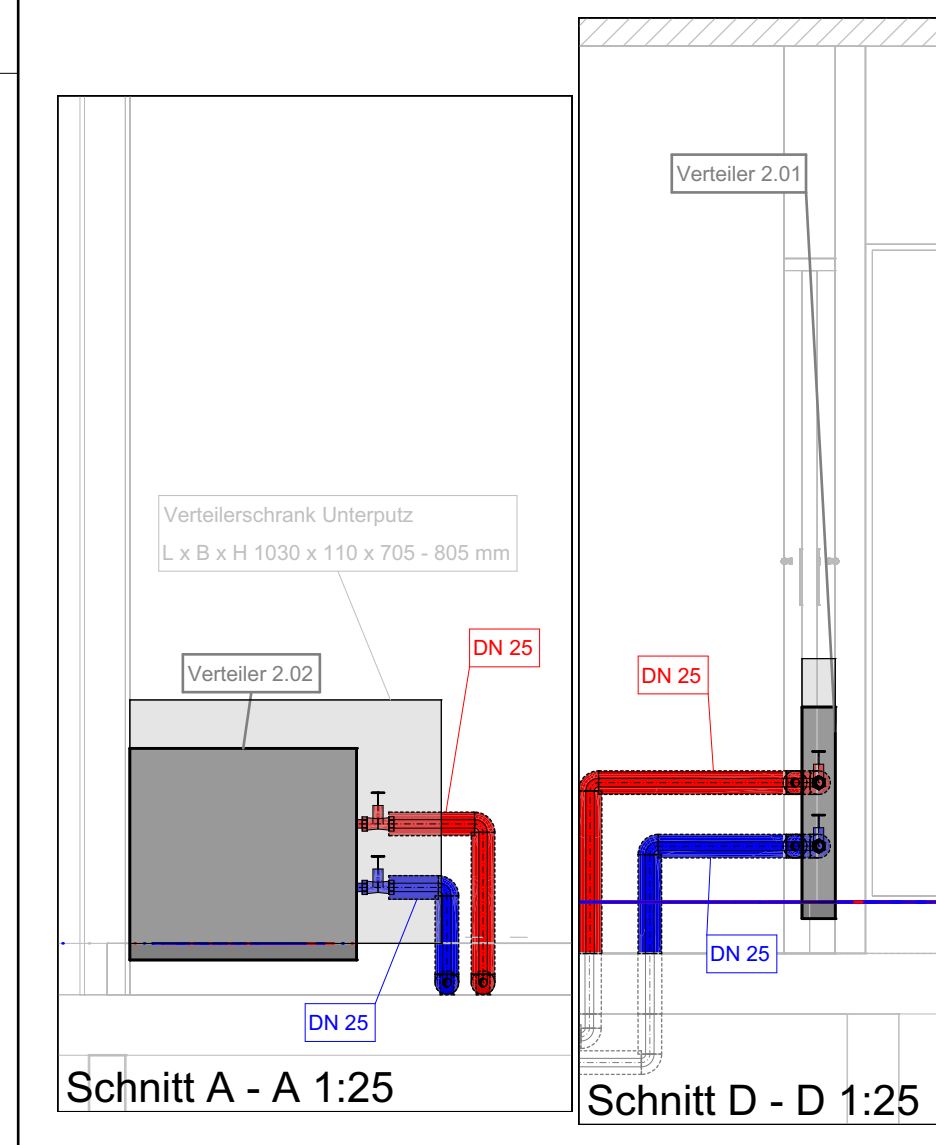


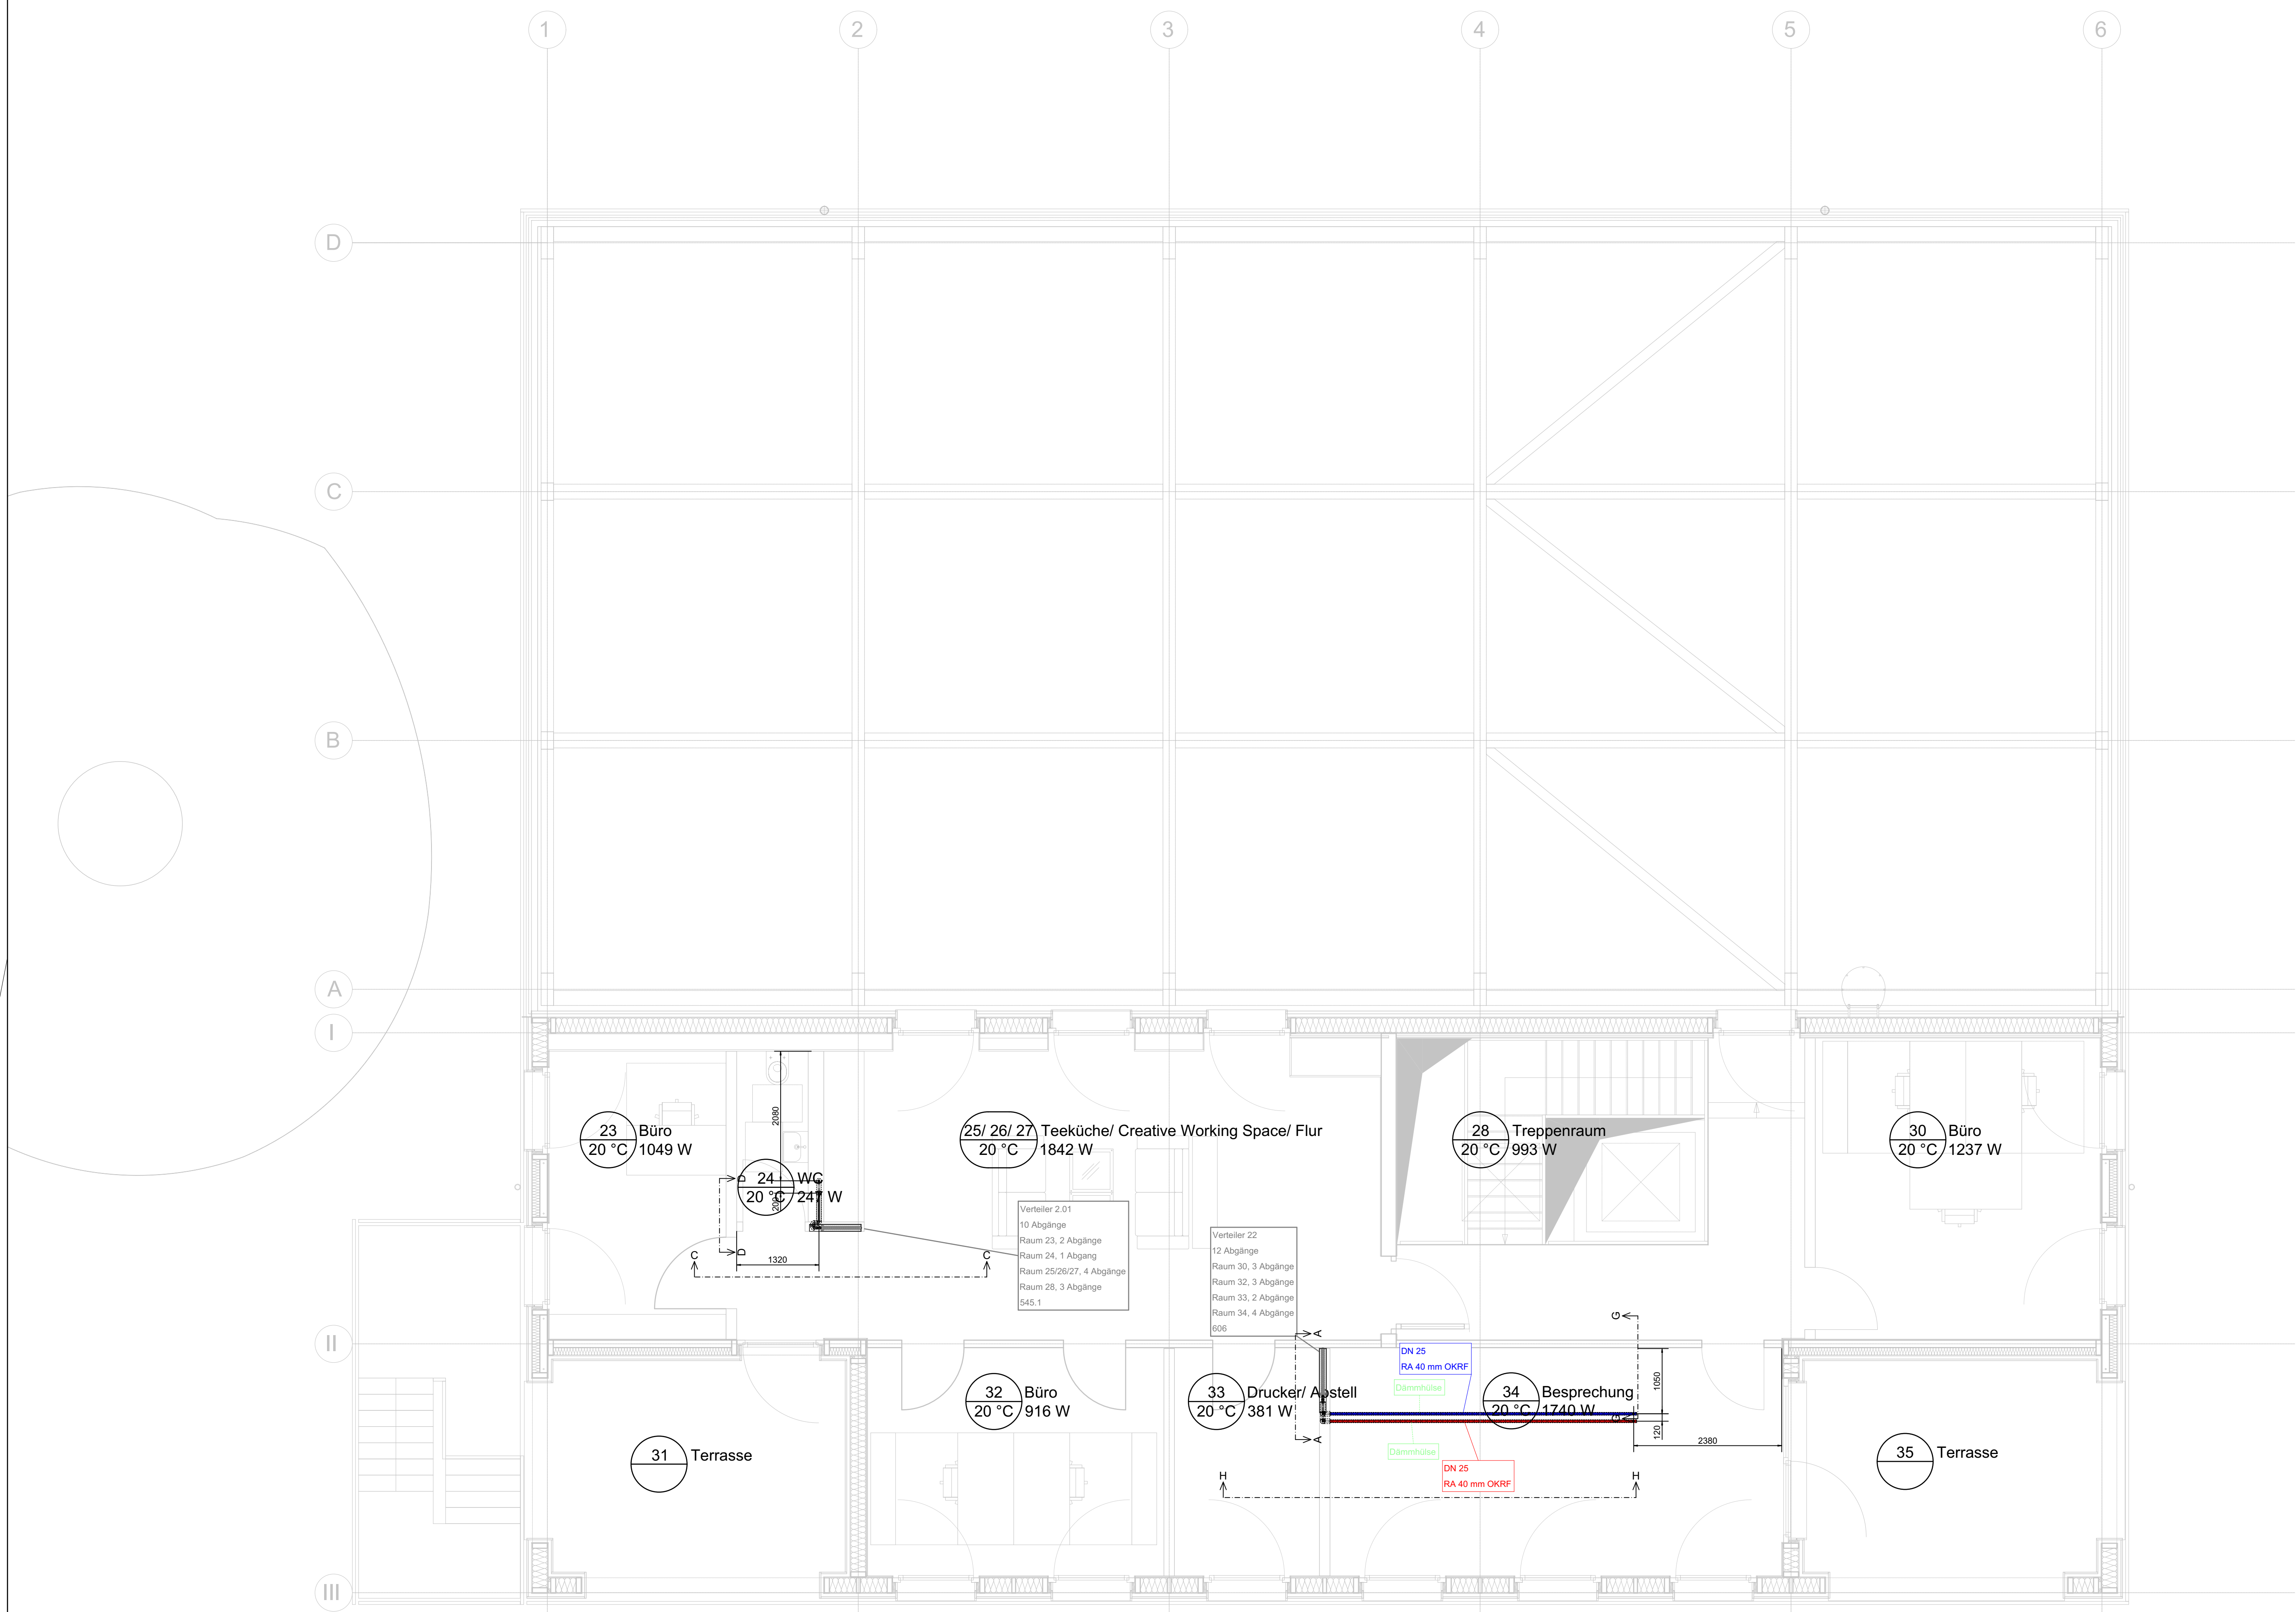

ALLGEMEINE HINWEISE		AUSFÜHRUNG NACH DEN BESTEHENDEN REGELN DER TECHNIK. GÜLTIGKEIT NUR UNTER GLEICHZEITIGER BEACHTUNG VON GRUNDRISS, SCHEMATA, BERECHNUNGEN, ARCHITECTURPLÄNEN SOWIE PLÄNEN ANDERER FACHPLÄNER GEBEN. BRANDSCHUTZ! BEACHTEN! DOPPELWECHSELSTROMVERKABELUNG BEACHTEN! MAßE VOR ORT PRÜFEN. BEI UNKLARHEITEN BITTEN WIR UM RÜCKFRAGEN.	
HINWEISE GEWERK		VERLEGUNG DER FBN NACH DIN 1842-2 BIS 1842-5 HYDRAULISCHES ABSCHLUß NACH VDI 2071 UND DIN EN 14528 AUSFÜHRUNG NACH GEG OBERFLÄCHENTEMPERATUR NACH AGF A3.5	
LEGENDE			
RA Wärmeradiator DN 25 Abzweigmanifold		OKRF Ölheizkörper	
INDEX			
10			
09			
08			
07			
06			
05			
04			
03			
02	Anpassungen der Darstellung	28.01.2026	Berns
01	Änderungen am Grundriss	06.01.2026	Proppich
	Index		NAME
PROJEKT Projekt name		Neubau Energiezentrale BPJ	
BAUHERR Client		Energiezentrale Brainergypark An der deutschen Welle 52428 Jülich Deutschland	
DATUMUNTERSCHRIFT Date/Signature		Brainergypark Jülich GmbH Am Brainergypark 1 52428 Jülich Deutschland	
PLANVERFASSER Designer		cm.tech cm.tech GmbH Helmholtzstraße 24 52428 Jülich Germany	
DATUMUNTERSCHRIFT Date/Signature			
PLANNINHALT Content		Ausführungsplanung GRUNDRISS 2. OBERGESCHOSS Heizungstechnik	
PLANDATEN Layout data		MAßSTAB Scale 1:50 ERSTFASSUNG First layout 30.10.2025 ERBÄUTER Editor Geppich	
FORMAT Date		GEÖFFNET AM Created on 16.12.2025 GEÖFFNET VON Opened by Berns	
PLANNUMMER Layout number		241021-EJD-HZG-LP5-GR-02-203-01-F Project numberDesignerVersionDrawing titleProject numberDrawing title	