


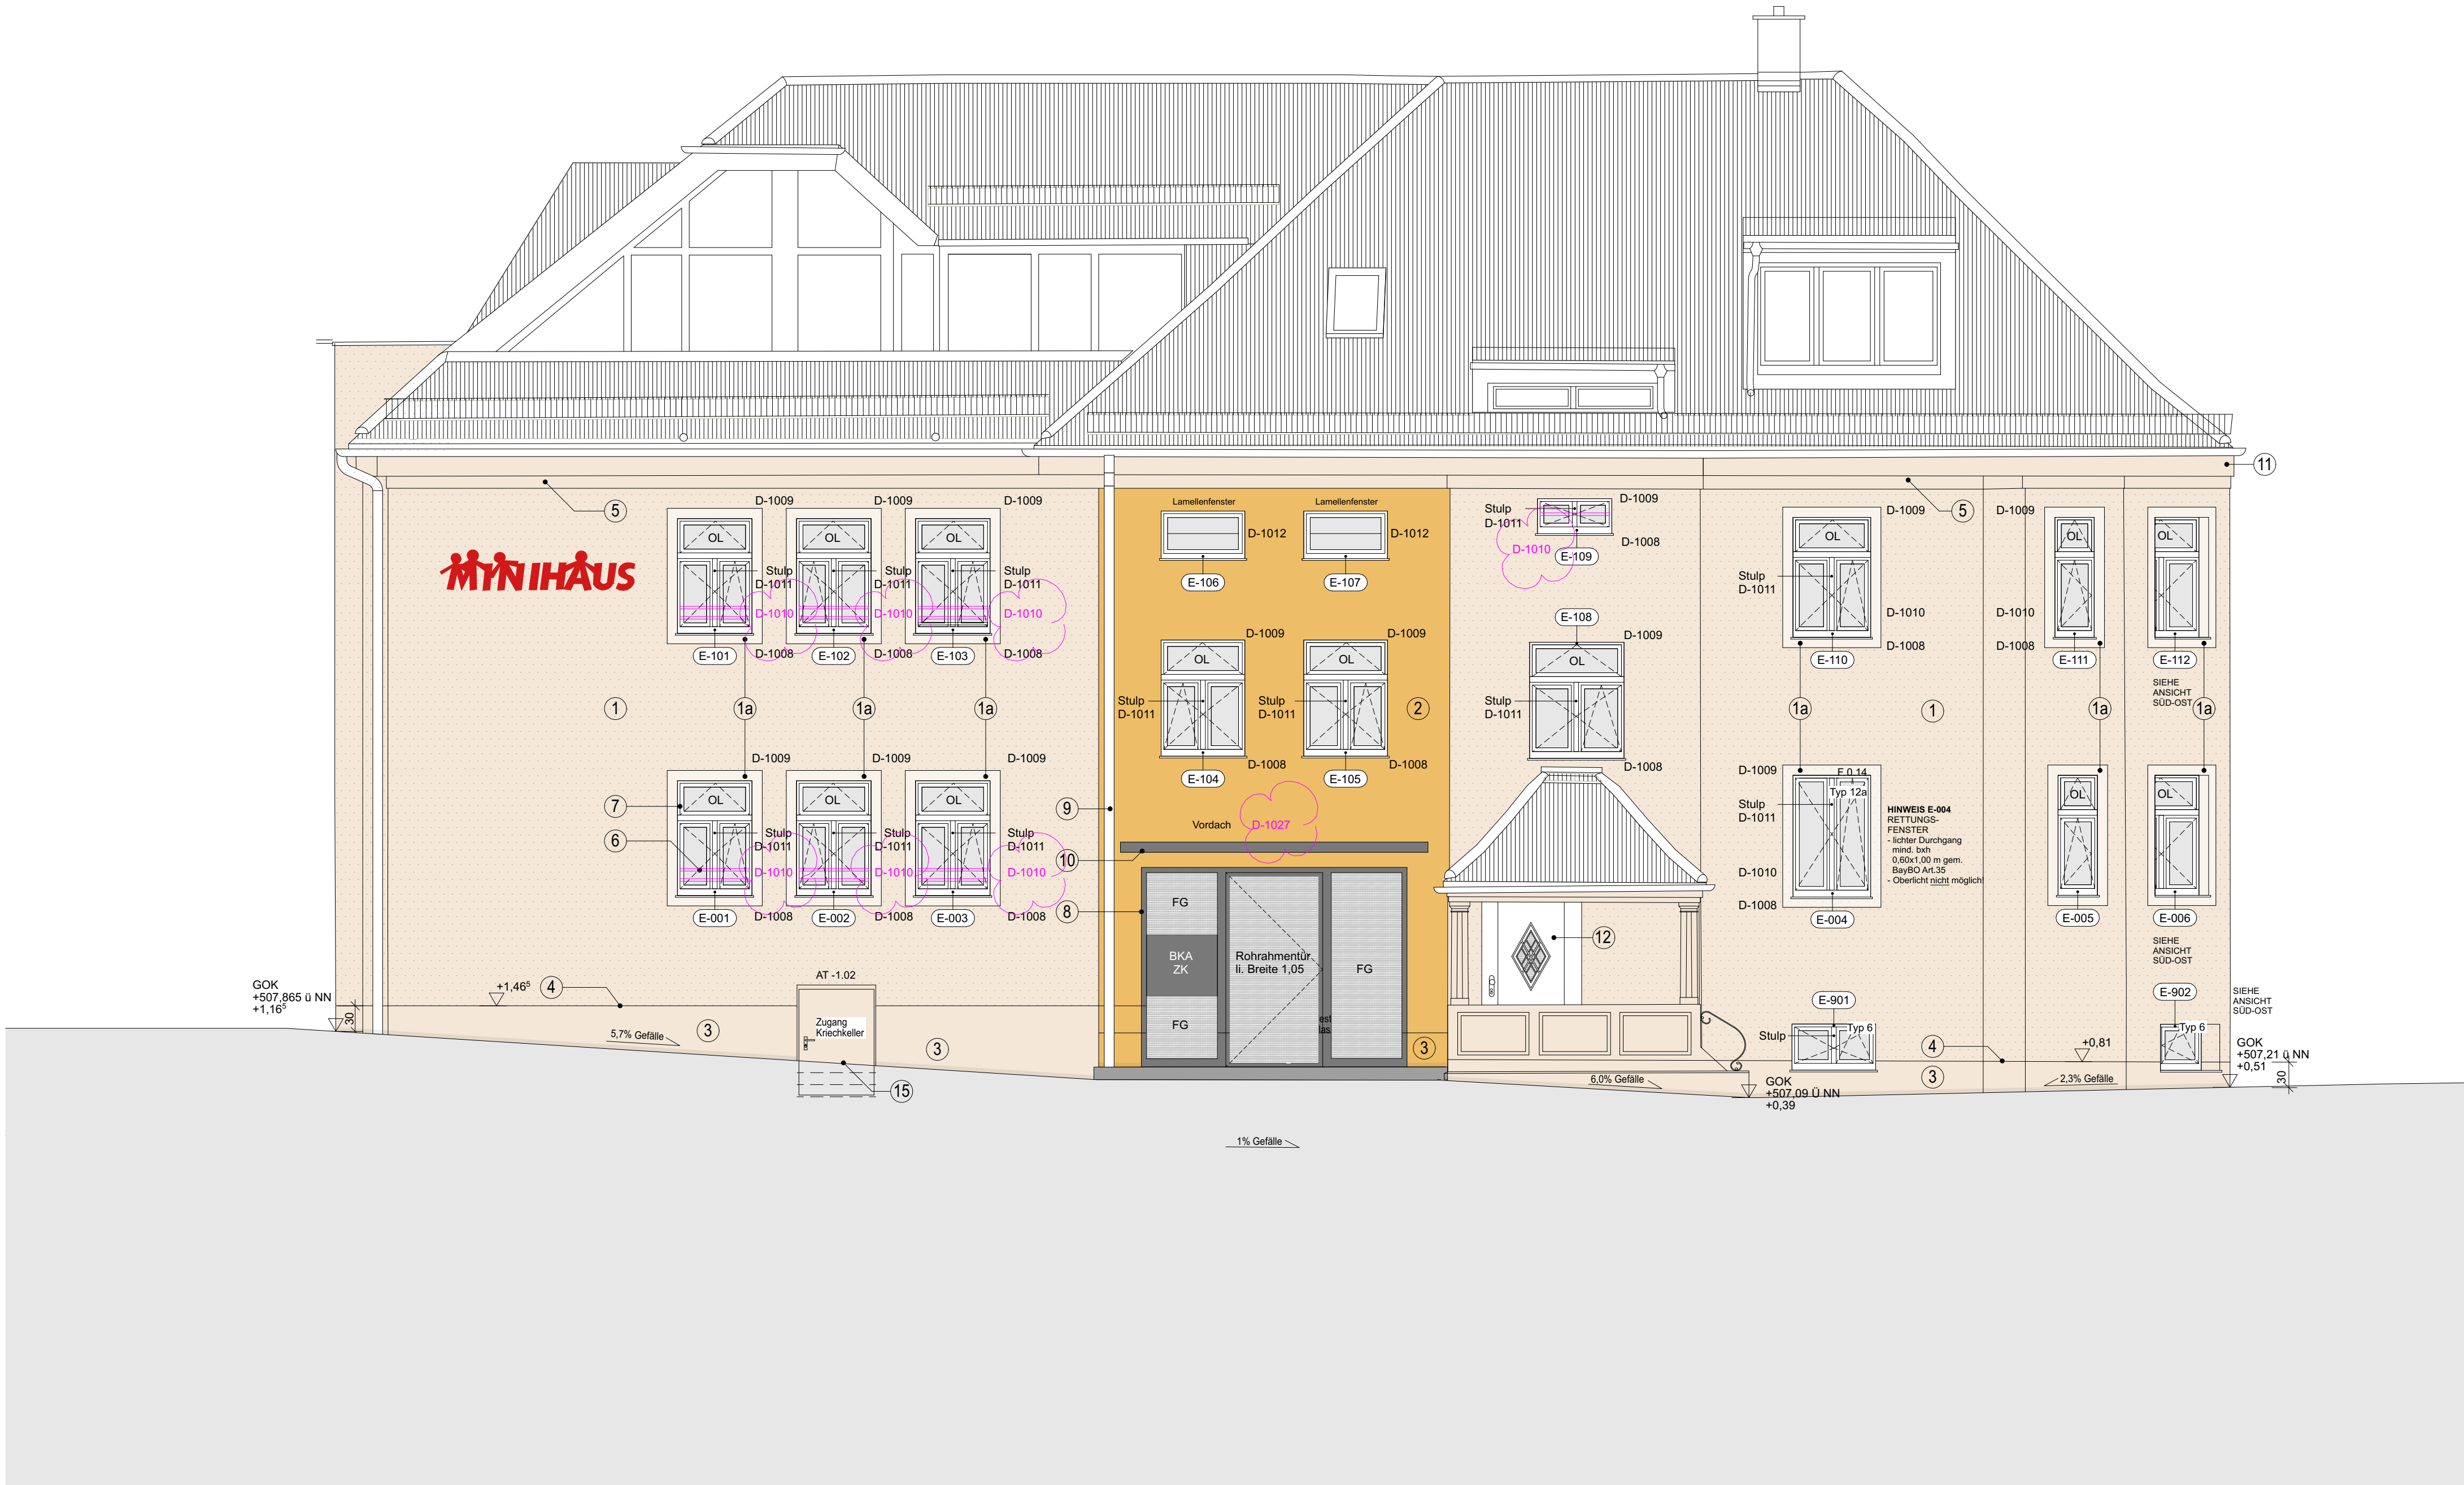

Ansicht Süd-West 1:50



Ansicht Süd-Ost 1:50

LEGENDE
FARBKONZEPT:

- Wand Hauptkörper:
Putz Körnung 2mm
Putz KEIM Historisch 50019 (HBW 52)
- FASCHEN UMLAUFEND 12cm:
Putz geglättet/gefärbt
KEIM Historisch 50020 (HBW 64)
inkl. Leibungen
- Wand Hauptkörper:
Putz Körnung 2mm
KEIM 9049 (HBW 43.4)
- Sockelputz glatt 1mm Farbe wie Hauptkörper
auf XPS-Perimeterdämmung 16cm unterer
Abschluss nach Detail D1017
- Übergänge unterschiedliche
Putztypen abgeklebt
- Gesimsband Dämmungsaufdopplung 2cm
Putz Körnung 1mm
Putz KEIM Historisch 50019 (HBW 52)
- Umwehrung
Stahl pulverbeschichtet
DB 703 matt
- Fenster,
Kunststoff
Innen/außen weiß
- Hauseingangstür inkl.
Briefkastenanlage
Aluminium, DB 703 matt
- Dachspengler
Titanzink
- Vordach
Stahl/Aluminiumverkleidung
pulverbeschichtet DB 703 matt
- Dachkasten
gestrichen wie Hauptkörper
KEIM Historisch 50019 (HBW 52)
- Tür Bestand
aufgearbeitet
weiß gestrichen
- Pfosten-Riegeelfassade
Signalrot ähnlich RAL 3001
- Dachabdichtung
Sockelblech
- Mineralische Dicht-
schlämme Höhe 5cm
ab OK Gelände
Farbe wie Hauptkörper

HINWEIS
alle Ecken/Kanten
abgerundet Radius
mind. 10mm

WDVS OBERHALB
PERIMETERDÄMMUNG
160mm MW Typ WAP,
nach DIN 4108-10
WLG 036 nach Vorgabe
Bauphysik

Fenster mit
Absturzversicherung
aus Sireckmetall

Legende

Erdeich	BD 0,00/0,40	Deckendurchbruch
Bauwerk Bestand	BD 0,00/0,40	Bodendurchbruch
Mauerwerk MW	BD 0,00/0,40	Wanddurchbruch
Stahlbeton STB	BD 0,00/0,40	
Trockenbau TB		
Dämmung/WDVS		
Perimeterdämmung		
Bauwerk Neubau		
Mauerwerk Neubau		
Bauwerk Abbruch		
Wand Abbruch		


Schnitt/Ansicht

▽ -2,07 Höhenkote OK Fertigmaß	○ -2,07 Höhenkote OK Rohmaß	○ -2,07 Höhenkote OK Rohmaß
▽ -2,07 Höhenkote OK Fertigmaß	○ -2,07 Höhenkote OK Rohmaß	○ -2,07 Höhenkote OK Rohmaß
▽ -2,07 Höhenkote OK Fertigmaß	○ -2,07 Höhenkote OK Rohmaß	○ -2,07 Höhenkote OK Rohmaß
▽ -2,07 Höhenkote OK Fertigmaß	○ -2,07 Höhenkote OK Rohmaß	○ -2,07 Höhenkote OK Rohmaß

Grundrisse

○ -2,07 Höhenkote OK Fertigmaß	○ -2,07 Höhenkote OK Rohmaß	○ -2,07 Höhenkote OK Rohmaß
○ -2,07 Höhenkote OK Fertigmaß	○ -2,07 Höhenkote OK Rohmaß	○ -2,07 Höhenkote OK Rohmaß
○ -2,07 Höhenkote OK Fertigmaß	○ -2,07 Höhenkote OK Rohmaß	○ -2,07 Höhenkote OK Rohmaß
○ -2,07 Höhenkote OK Fertigmaß	○ -2,07 Höhenkote OK Rohmaß	○ -2,07 Höhenkote OK Rohmaß

Abkürzungen			
AL	Abt.	OKG	Oberkante Gelände
BBW	Bauart Brandwand	CL	Oberlicht
BE	Bodenbelag	OTS	Oberlichtschieber
BRH	Brüstungshöhe u. OKFFB	PK+A	Panikbeschlag + Alarm
BS	Bodenstich	R	Regal
BSKL	Brandschutzklappe	RB	Rohboden
CPL	Chipsler	RBH	Rohbrüstungshöhe u. OKRB
D	Decke	RD	Rohdecke
DB	Deckenbalken	REV	Revisionsklappe
DF	Dehnfuge	RH	Rohbauhöhe
DS	Deckenschütz	RW	Rauchmelder
F	Feuer	RO	Aufsatzrollladenkasten elektrisch
FB	Fußboden	RR	Regenrohr
F30	Feuerhemmend	RS	Rauchschutze
F90	hoch Feuerhemmend	RW	Reifungsweg
FG	Feuerbeständig	S	Schrank
FD	Fundamentdurchbruch	SG	Schrank Geschirr
FG	Festverglasung	STG	Steigung
Flröh	Fensterhöhe roh	STZ	Sturz
FSA	Feststellanlage	SW	Schwelle
G30	Feuerhemmende Verglasung	T	Taster Höhe=180cm
GAG	Glasschnitt 3/4breit	TH	Treppenhaut
GAK	Glasschnitt 3/4schmal	TRST	Trockensteileitung
HK	Headkörper	T30	Feuerhemmend dicht selbstschließend
KL	Kabellänge	T30RS	zusätzlich rauchdicht
KS	Kantenschutzprofil Holz H=120cm	TS	Türstopp H=200cm
LB	Lichte Breite	UK	Unterkannte
LH	Lichte Höhe	UKRD	Unterkannte Rohdecke
LZ	Lichte Breite	UZ	Überzug
M	Motor	UZ	Unterzug
OK	Oberkante	VK	Vorderkante
OKF	Oberkante Fertigfußboden	VD	Vollwandig dicht selbstschließend
OKRFB	Oberkante Rohfußboden	VDS	Vollwandig dicht selbstschließend
		VH	Wandhydrant
		ZK	Zurückkontrolle

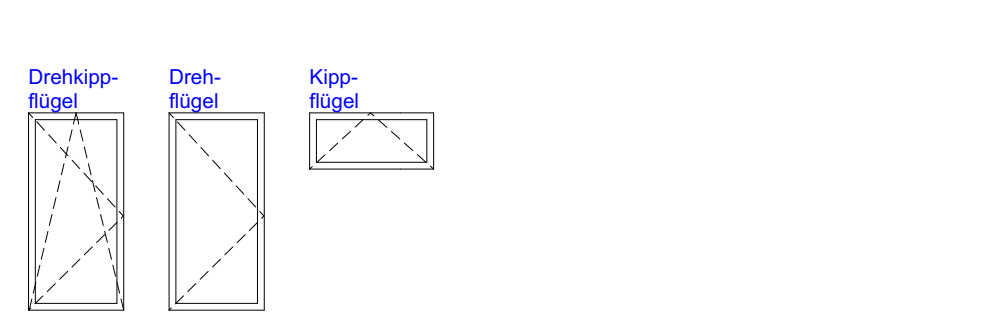

Alle Rohbauöffnungen gelten ab Oberkante Fertigfußboden!

MASSANGABEN - Der Bestand beruht auf den Aufmaßplänen des Vermessungsbüros Stieger vom 24.3.2017. Differenzen sind mit der Baubewachung abzustimmen.

Sämtliche Maße sind vom Unternehmer eigenverantwortlich am Bau zu prüfen!

TRAGWERK - Alle Ausführungspläne sind nur in Verbindung mit den gültigen Schal- und Bewehrungsplänen des Tragwerksplaners, sowie den Durchbruchplänen der Fachingenieure gültig und/oder den ergänzenden Angaben.

BRANDSCHUTZ - Alle Ausführungspläne sind nur in Verbindung mit dem gültigen Brandschutzkonzept und den dazugehörigen Brandschutzplänen gültig. Außerdem sind die ergänzenden Angaben in den Detailplänen zu beachten.

SCHALLSCHUTZ - Alle Ausführungspläne sind nur in Verbindung mit dem gültigen Nachweis des Schallschutzes gültig.

WÄRMESCHUTZ - Alle wärmeübertragenden Bauteile zwischen beheizten und unbeheizten Bereichen bzw. Außenluft / Erdeich müssen die Vorgaben des Mindestwärmeschutzes gemäß DIN 4108-2: 2013-02 sowie die sich aus der EnEV / 1 ab 01.01.2016 bzw. aus möglichen Förderprogrammen ergebenden Anforderungen einhalten. Alle Ausführungspläne sind nur in Verbindung mit dem gültigen Nachweis gemäß Energieeinsparverordnung 2016, Büro ig-bauphysik GmbH & Co. KG Ingenieurbüro für angewandte Bauphysik gültig.

01	03.02.2026	Legende angepasst, Putzkörnung ergänzt und WDVS-System beschrieben	n.l.
	01.09.2025	Freigabe	n.l.
	08.08.25	Faschen ergänzt siehe Punkt 1a	n.l.
		Putzstruktur geändert siehe Legende Hauptfassade Punkt 1	n.l.
	30.07.25	Maßangaben Sockel + Geländeoberkante ergänzt, Putzstrukturen ergänzt	n.l.
	02.04.25	Plankennzeichnung Detailnummern	n.l.
IN	DATUM	ÄNDERUNGEN	BEARB.

Planocodierung
FEL 2025-02-03 2ECK WP 160_F.01_Ansicht_SW_SO

Diagramm zur Planocodierung und Höhenangaben. Es zeigt die Positionen der Bauteile A bis H im Kontext der Grundschule. Die Höhenangaben sind:

- ± 0,00 = 506,70 m üNN (HINWEIS HÖHENBEZUG NICHT NHNI!)
- Bauteil E: +1,955 = OK FFB EG = 508,655 m üNN
- (Neubau: +1,20 = OK FFB EG = 507,90 m üNN)

Vorhaben
1100 - FEL - Feldmochinger Straße 7, 80992 München
FEL Neubau für Grundschule IBSM sowie Neubau und Umbau für Kindertageseinrichtung IKC
Feldmochinger Straße 7, 80992 München
Flummer - 1039, 1033/3, 1033/5

Auftraggeber
International Bilingual School Munich gemeinnützige GmbH (IBSM) und International Kids Campus GmbH (IKC), je vertreten durch GF Rainer Eckerl
Fürstenerrieder Straße 267
81377 München

Planersteller

Planinhalt

Ansicht_SW_SO

Projektstadium
Ausführungsplanung

Datum
26.06.26

Blattgröße
0,841 / 0,754

Maßstab
1:50

Planersteller
NL

Plannummer

W 160