


GELÄNDER

- Doppelpfosten ca. 50 x 10mm nach Statik, S235 JR beidseitig mit M12 SFK 8.8 an Schwert geschraubt
- Achsabstand a < 1,00m
- Schwert Flachstahl S235 JR, HxT = 100 x 10mm, Ankerplatte Flachstahl S235 JR, HxBxT = 120x180x12 mm Schweißnaht aw = 4mm Kehlnaht
- Stahlteile feuerverzinkt und pulverbeschichtet Farbton DB 703 anthrazit
- Ankerplatte mit Fischer FIS V Plus 360 S
- + Ankerstange FIS A M10x170; 8.8, 4 St an Stahlbetonattika geschraubt
- thermisch entkoppelt nach Statik, Entkopplung nicht brennbar
- innen mit Trespa verkleidet Materialeigenschaften Carmine Red A.12.3.7, 8mm Stärke, beidseitig beschichtet, genietet

ANSICHT ANKERPLATTE

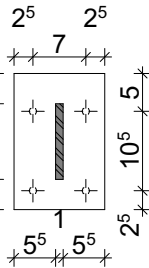

ATTIKABOHRLE

- zementgebundene Bauplatte
- Brandverhalten A1
- feuchtigkeitsbeständig und widerstandsfähig gegen Schimmelbefall
- 2x AQUAPANEL Cement Board Rooftop (12,5mm) o. glw.
- mit Blecheinlage Dicke 0,5mm

BLECHABDECKUNG

- Attika-Abdeckung aus Zinkblech mit Frontblende und Tropfkanten
- Mindestgefälle 3 Grad
- 5-fach gekantet
- Titanzink vorbewittert
- Stöße und Gefällewechsel als Stehfalz ausbilden

UNTERKONSTRUKTION

- 2 x Z-Profil nach Statik
- Stahl feuerverzinkt
- Dicke nach Statik

PHONOTHERM

- Unterkonstruktion zur Fixierung der Abdichtung

NOTENTWÄSSERUNG DN70

- Rechteckspeier
- Fabrikat Grumbach od. glw.
- Geometrie nach Grundriss/ Entwässerungsplan

ANSCHLUSSMANSCHETTETTE DAMPFBREMSE

- im System der Dachentwässerung
- Fabrikat Grumbach od. glw.

BAUWERKSABDICHTUNG

- nach DIN 18531-1
- Anwendungsklasse K2
- Einwirkungsklasse IA
- 1. Lage aus Elastomer-Bitumenkaltselfstklebebahn
- 2. Lage aus Elastomer-Bitumenschweißbahnen
- mechanisch fixiert mit Kappleiste

- *1) SCHLAGREGENDICHTER ANSCHLUSS
- Putzabschlussprofil + Kompriband
 - nach Verarbeitungsrichtlinie WDVS Hersteller

BAUWERKSABDICHTUNG

- nach DIN 18531-1, Anwendungsklasse K2, Einwirkungsklasse IA
- 1. Lage aus Elastomer-Bitumenkaltselfstklebebahn
- 2. Lage aus Elastomer-Bitumenschweißbahnen
- mechanisch fixiert mit Kappleiste

NOTENTWÄSSERUNG DN70

- Freispiegelentwässerung
- Fabrikat Grumbach od. glw.
- Attika-Flachgully lang, Kaskadenentwässerung mit Anschluss an Speier DN 70
- mit Laubfangkorb, Anstaurung, Anschlussmanschette, Bitumenschweißbahn und PUR-Dämmelement

ANSCHLUSSMANSCHETTETTE DAMPFBREMSE

- im System der Dachentwässerung
- Fabrikat Grumbach od. glw.

OK Geländer +1,12 Oberkante Terrassenbelag

ATTIKA-FALLROHR-ANSCHLUSS

- Fabrikat Grumbach o. glw.
- Titanzink vorbewittert
- inkl. Einsteckring, Abdeckgitter und Reduzierstück

REGENROHR DN 70

- Titanzink vorbewittert
- mit Revisionsöffnung

STANDROHR DN 100

- Titanzink vorbewittert
- mit Revisionsöffnung

HÖHE ANSTAURUNG - ab OK Abdichtung

ANSTAUHÖHE

GRUNDDÄMMUNG

- EPS-Wärmedämmung
- Wärmeleitfähigkeit λBW = 0,035 W/(m·K)
- Dicke 100mm

GEFÄLLEDÄMMUNG

- EPS-Wärmedämmung
- Wärmeleitfähigkeit λBW = 0,035 W/(m·K)
- Gefällerrichtung, Dicke nach Gefälleplan, Mindesthöhe 40mm

MAUERWERK

- Poroton mit Rücksprung für Perimeterdämmung

SCHLAGREGENDICHTER ANSCHLUSS

- an Metallverkleidung
- mit geeignetem Putzabschlussprofil, Kompriband und Dichtstoff

SOCKELBLECH

- Titanzink vorbewittert
- Neigung oberseitig 5 Grad
- Schutzblech aus Titanzink, 2-fach gekantet
- Blechdicke 1mm

FLACHKANAL

- Edelstahl- Flachkanalsystem Fabrikat Grumbach od. glw.
- durch Attika-Flachdachgully durchgesteckt, mind. 45mm erhöht eingebaut
- verlegt zwischen Abdichtung und Belag
- mit Begleitheizung
- Flachkanal durch Attika-Plus-Gully durchgesteckt
- in Split gebettet

OKFFB TREPPENHAUS

MAUERSPERRBAHN

- R 500 besandet

MÖRTELAUSGLEICHSSCHICHT

- Zementmörtel
- Mörtelgruppe MG III

HOHLKEHLE

GEFÄLLEDÄMMUNG

- PUR/PIR-Wärmedämmung beidseitig alukaschiert
- Wärmeleitfähigkeit max 0,022 W/(mK), WLS 023
- Dicke nach Gefälleplan, Mindesthöhe 20mm

GRUNDDÄMMUNG

- PUR/PIR-Wärmedämmung beidseitig alukaschiert
- Wärmeleitfähigkeit max 0,022 W/(mK), WLS 023
- Dicke 120mm

Legende

Grundriss

- 2,07 Höhenkote UK Rohmaß
- 2,07 Höhenkote OK Fertigmaß
- 2,07 Höhenkote OK Rohmaß
- 2,07 Höhenkote OK Fertigmaß
- 2,07 Höhenkote OK Rohmaß
- 2,07 Höhenkote UK Fertigmaß
- 2,07 Höhenkote UK Rohmaß

Schnitt/Ansicht

- 2,07 Höhenkote OK Fertigmaß
- 2,07 Höhenkote OK Rohmaß
- 2,07 Höhenkote UK Fertigmaß
- 2,07 Höhenkote UK Rohmaß

- Wand STAHLBETON
- Wand KALKSANDSTEIN
- Wand POROTON
- Trockenbauwand
- Trockenbauwand F30
- Trockenbauwand F90

Bauteil über der Schnittebene

Alle Rohbauöffnungen gelten ab Oberkante Fertigfußboden!

MASSANGABEN · Für den Bestand liegt kein Aufmaß vor. Differenzen sind mit der Bauüberwachung abzustimmen.

Sämtliche Maße sind vom Unternehmer eigenverantwortlich am Bau zu prüfen!


TRAGWERK · Alle Ausführungspläne sind nur in Verbindung mit den gültigen Schal- und Bewehrungsplänen des Tragwerksplaners, sowie den Durchbruchplänen der Fachingenieure gültig und/oder den ergänzenden Angaben. Dehnungsfugen sind nach Angabe des Tragwerksplaners auszuführen. Der Ausführende ist verpflichtet, den Auftraggeber auf etwaige Unstimmigkeiten der Ausführungsunterlagen hinzuweisen (VOB/B § 4.3).

BRANDSCHUTZ · Alle Ausführungspläne sind nur in Verbindung mit dem gültigen Brandschutzkonzept und den dazugehörigen Brandschutzplänen gültig. Außerdem sind die ergänzenden Angaben in den Detailplänen zu beachten.

F.06	05.08.26	Farben, Angaben Ballfangnetz ergänzt	MBe
F.05	26.03.26	Geländerplanung	MBe
F.04	11.03.26	Geländerplanung, Dämmstärken	MBe
		Anschluss an Wand angepasst	
F.03	16.07.25	keine Änderung	MBe
IN	DATUM	ÄNDERUNGEN	BEARB.

Plancodierung

FEL 2026-08-05 2ECK WP D 406_F.07_Dach Treppenhaus Kaskadenentwässerung

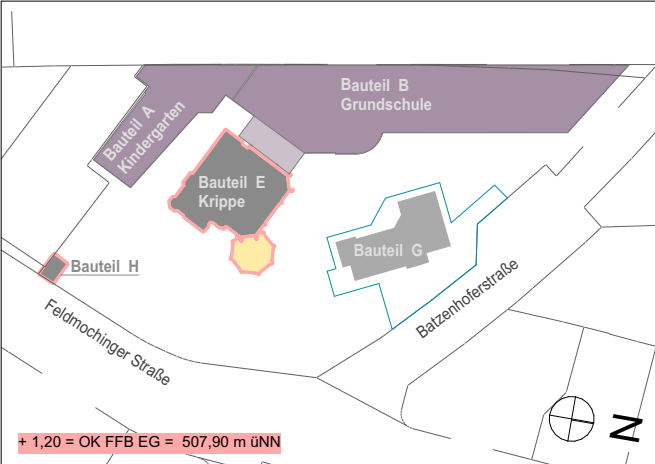

+ 1,20 = OK FFB EG = 507,90 m üNN

Vorhaben

100 · FEL - Feldmochinger Straße 7, 80992 München

FEL Neubau für Grundschule IBSM sowie Neubau und Umbau für Kindertageseinrichtung IKC
Flurnummer · 1039, 1033/3, 1033/5

Auftraggeber

International Bilingual School Munich gemeinnützige GmbH (IBSM) und International Kids Campus GmbH (IKC), je vertreten durch GF Rainer Eckerl
Fürstenrieder Straße 267
81377 München

Planersteller

2_ECK Architekten
Leschik und Barnitzki GmbH
Leipziger Str. 13 B
01097 Dresden
Tel: 0351- 486 166 0
e-mail: bellen@2-eck.com

Planinhalt

FEL 2026-08-05 2ECK WP
D 406_F.07_Dach Treppenhaus
Kaskadenentwässerung

Maßstab

1:10

Projektstadium Ausführungsplanung	Datum 05.08.2026	Blattgröße A3	Planersteller NL
Dateiname: 1100_FELWP_ph			