

BLECHABDECKUNG

- Attika-Abdeckung aus Zinkblech mit Frontblende und Tropfkanten
- Mindestgefälle 3 Grad
- 5-fach gekantet
- Titanzink vorbewittert
- Stöße und Gefällewechsel als Stehfalz ausbilden

BALLFANGNETZ

- Maschenweite 50 x 50mm
- Netz mittels Stahlseilen an Geländer befestigt

GELÄNDER

- Doppelpfosten ca. 50 x 10mm nach Statik, S235 JR beidseitig mit 2x M12 SFK 8.8 an Schwert geschraubt
- Achsabstand a < 1,00m
- Schwert Flachstahl S235 JR, HxT = 100 x 10mm, Ankerplatte Flachstahl S235 JR, HxBxT = 120x180x12 mm Schweißnaht aw = 4mm Kehlnaht
- Stahlteile feuerverzinkt und pulverbeschichtet Farbton DB 703 anthrazit
- Ankerplatte mit Fischer FIS V Plus 360 S + Ankerstange FIS A M10x170; 8.8, 4 St an Stahlbetonattika geschraubt
- Eckpfosten mit quadratischem Querschnitt 60 x 60 x 5mm zur Aufnahme der Zuglasten aus der Seilvorspannung
- thermisch entkoppelt nach Statik, Entkopplung nicht brennbar

VERKLEIDUNG

- innen mit Trespa
- Materialeigenschaften Carmine Red A.12.3.7, 8mm Stärke, beidseitig beschichtet, genietet
- im Bereich der Rundung anstatt Trespa mit Metallblech d= 2mm gebogen, pulverbeschichtet RAL 3001

SCHWERT / ANKERPLATTE

- Schwert Flachstahl s235 JR HxT = 100 x 10mm
- Geländer mit 2x M12 SFK Schrauben an Schwert befestigt
- Ankerplatte Flachstahl S235 JR BxHxT = 120 x 180 x 12 mm Schweißnaht aw = 4mm Kehlnaht
- Befestigung nach Angabe Statik

BAUWERKSABDICHTUNG

- nach DIN 18531-1
- Anwendungsklasse K2
- Einwirkungsklasse IA
- 1. Lage aus Elastomer-Bitumenkaltselbstklebebahn
- 2. Lage aus Elastomer-Bitumenschweißbahnen
- mechanisch fixiert mit Kappeleiste

GEFÄLLEDÄMMUNG

- PUR/PIR-Wärmedämmung beidseitig alukaschiert
- Wärmeleitfähigkeit max 0,022 W/(mK), WLS 023
- Dicke nach Gefälleplan, Mindesthöhe 20mm


GRUNDÄMMUNG

- PUR/PIR-Wärmedämmung beidseitig alukaschiert
- Wärmeleitfähigkeit max 0,022 W/(mK), WLS 023
- Dicke 100mm

DAMPFBREMSE

*1) SCHLAGREGENDICHTER ANSCHLUSS

- Putzabschlussprofil + Kompriband

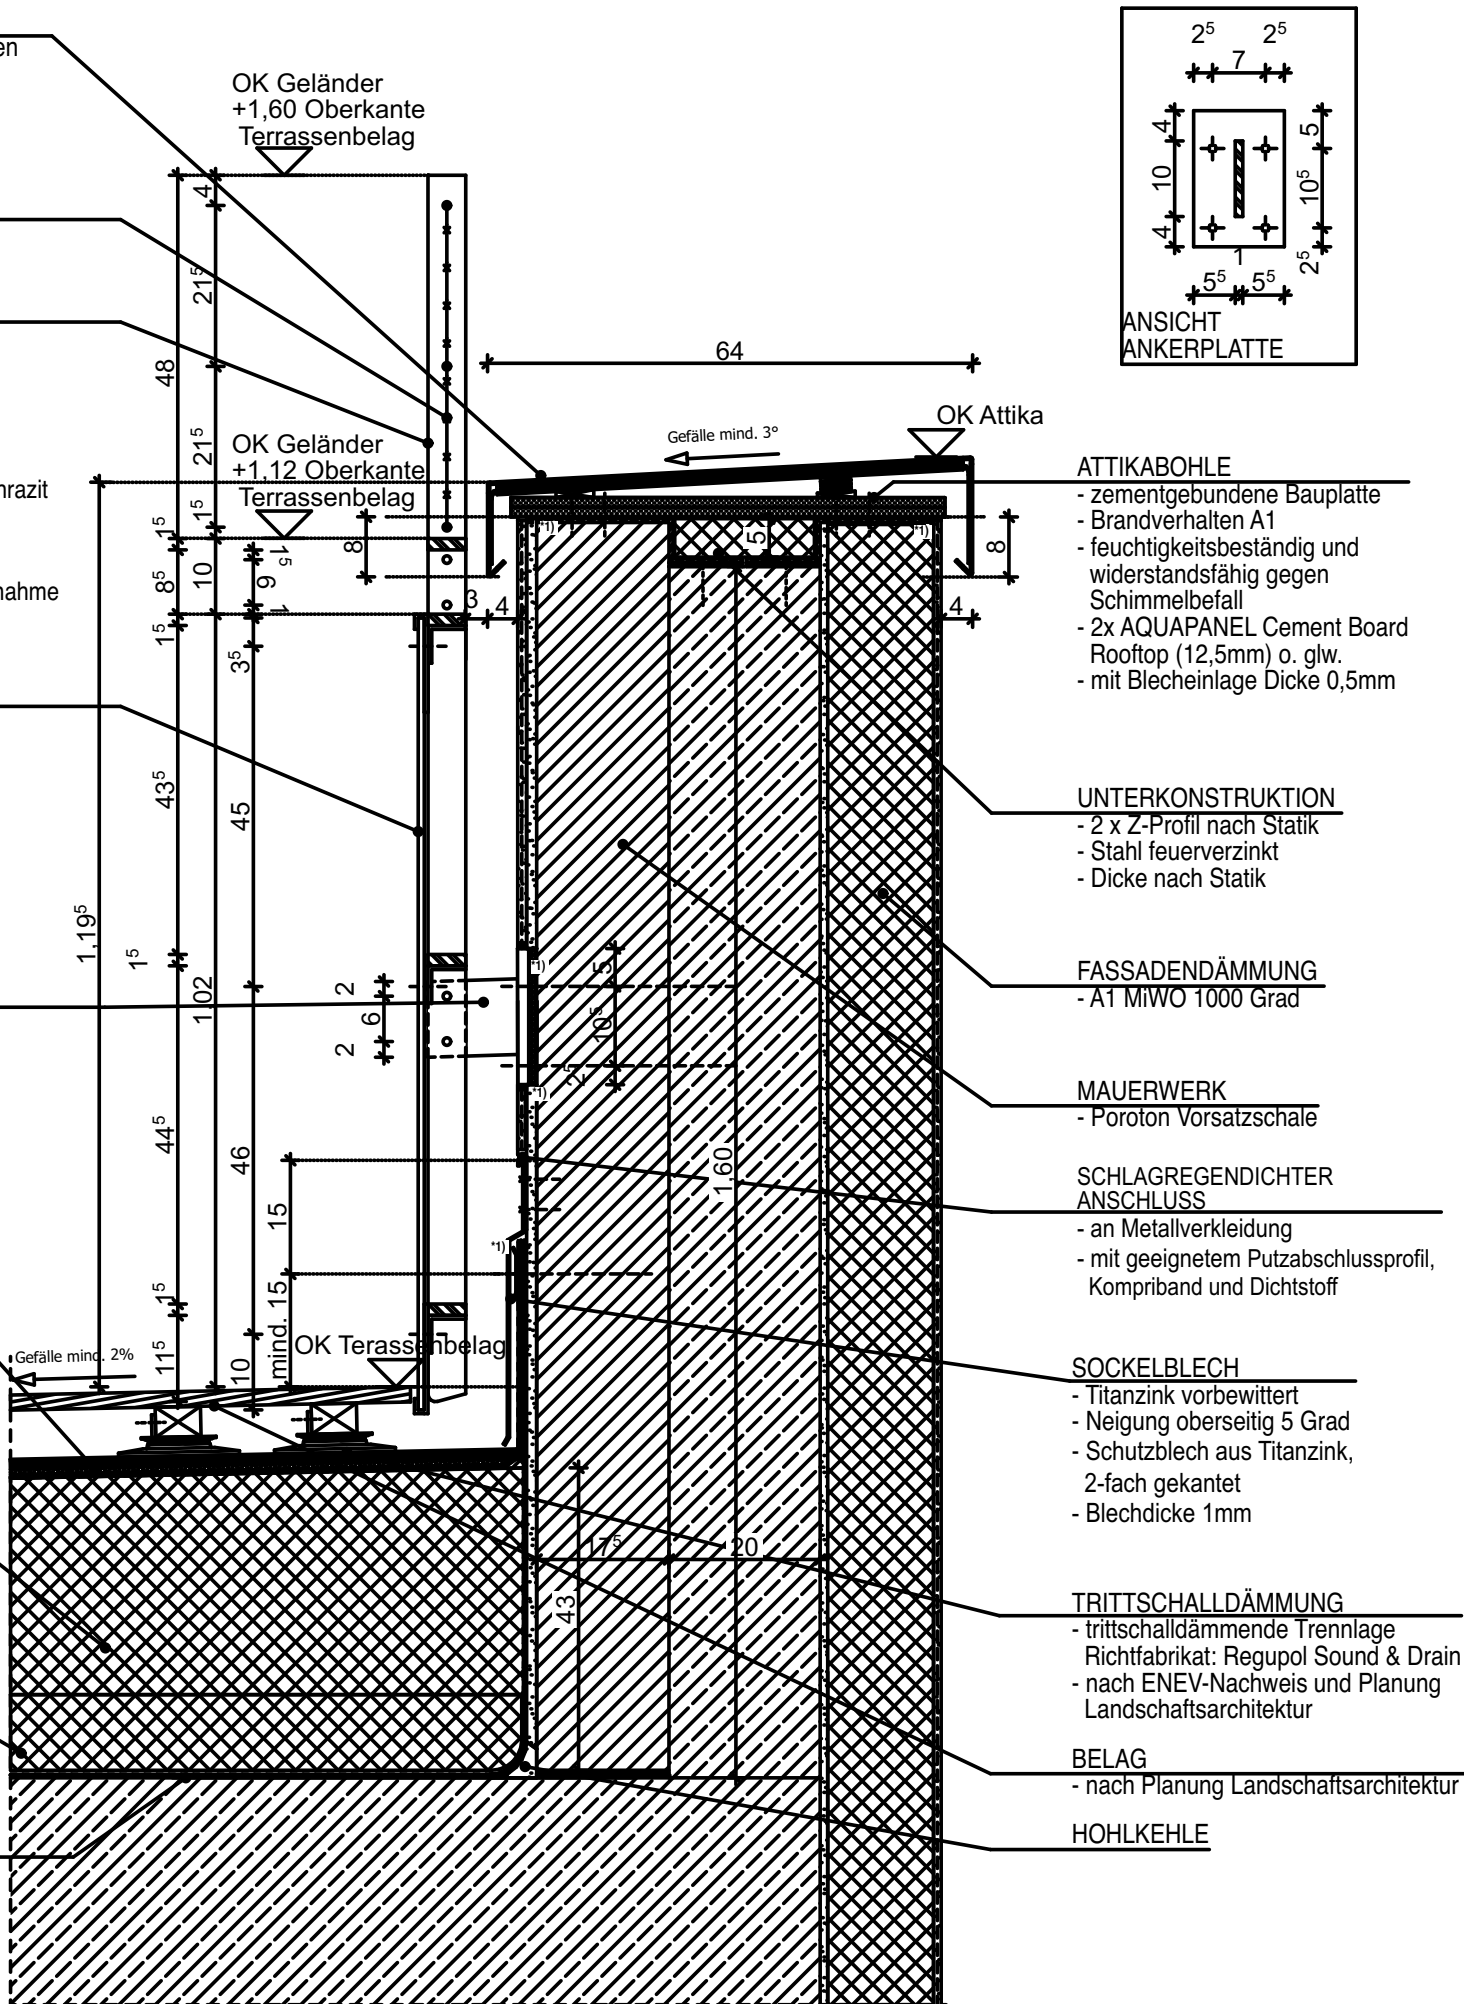

Legende

Grundriss			
+	-2,07 Höhenkote UK Rohmaß		Wand STAHLBETON
⊕	-2,07 Höhenkote OK Fertigmaß		Wand KALKSANDSTEIN
⊙	-2,07 Höhenkote OK Rohmaß		Wand POROTON
Schnitt/Ansicht			
▽	-2,07 Höhenkote OK Fertigmaß		Trockenbauwand
▼	-2,07 Höhenkote OK Rohmaß		Trockenbauwand F30
▲	-2,07 Höhenkote UK Fertigmaß		Trockenbauwand F90
▲	-2,07 Höhenkote UK Rohmaß		Bauteil über der Schnittebene

Alle Rohbauöffnungen gelten ab Oberkante Fertigfußboden!

MASSANGABEN - Für den Bestand liegt kein Aufmaß vor. Differenzen sind mit der Bauüberwachung abzustimmen.


Sämtliche Maße sind vom Unternehmer eigenverantwortlich am Bau zu prüfen!

TRAGWERK - Alle Ausführungspläne sind nur in Verbindung mit den gültigen Schal- und Bewehrungsplänen des Tragwerksplaners, sowie den Durchbruchplänen der Fachingenieure gültig und/oder den ergänzenden Angaben. Dehnungsfugen sind nach Angabe des Tragwerksplaners auszuführen. Der Ausführende ist verpflichtet, den Auftraggeber auf etwaige Unstimmigkeiten der Ausführungsunterlagen hinzuweisen (VOB/B § 4.3).

BRANDSCHUTZ - Alle Ausführungspläne sind nur in Verbindung mit dem gültigen Brandschutzkonzept und den dazugehörigen Brandschutzplänen gültig. Außerdem sind die ergänzenden Angaben in den Detailplänen zu beachten.

F.07	12.08.26	Eckpfosten Ballfangnetz geändert	MBe
F.06	05.08.26	Farben, Angaben Ballfangnetz ergänzt	MBe
F.05	26.03.26	Angaben Geländerstatik ergänzt	MBe
F.04	11.03.26	Dämmung Geländer angepasst	MBe
		Dämmung angepasst	
IN	DATUM	ÄNDERUNGEN	BEARB.

Plancodierung
FEL 2026-08-12 2ECK WP D 471_F.07_Attika / Brüstungsmauer 2.OG

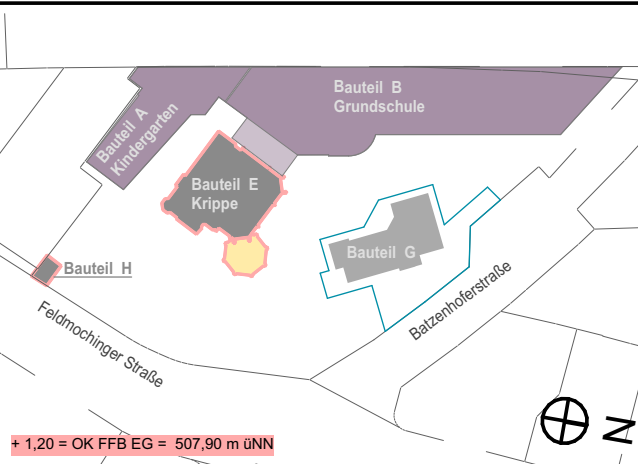

Vorhaben
100 · FEL - Feldmochinger Straße 7, 80992 München
FEL Neubau für Grundschule IBSM sowie Neubau und Umbau für Kindertageseinrichtung IKC
Flurnummer · 1039, 1033/3, 1033/5

Auftraggeber
International Bilingual School Munich gemeinnützige GmbH (IBSM) und International Kids Campus GmbH (IKC), je vertreten durch GF Rainer Eckerl
Fürstenrieder Straße 267
81377 München

Planersteller
2_ECK Architekten
Leschik und Barnitzki GmbH
Leipziger Str. 13 B
01097 Dresden
Tel: 0351- 486 166 0
e-mail: bellen@2-eck.com

Planinhalt
FEL 2026-08-12 2ECK WP
D 471_F.07_Attika / Brüstungsmauer 2.OG

Maßstab

1:10

Projektstadium Ausführungsplanung	Datum 12.08.2026	Blattgröße A3	Planersteller NL
Dateiname: 1100_FELWP_pn			