

### BALLFANGNETZ

- Maschenweite 50 x 50mm
- Netz mittels 3 Stahlseilen zwischen den Geländerpfosten befestigt

### GELÄNDER

- Doppelpfosten ca. 50 x 10mm nach Statik, S235 JR beidseitig mit 2x M12 SFK 8.8 an Schwert geschraubt
- Achsabstand a < 1,00m
- Schwert Flachstahl S235 JR, HxT = 100 x 10mm, Ankerplatte Flachstahl S235 JR, HxBxT = 120x180x12 mm Schweißnaht aw = 4mm Kehlnaht
- Stahlteile feuerverzinkt und pulverbeschichtet Farbton DB 703 anthrazit
- Ankerplatte mit Fischer FIS V Plus 360 S + Ankerstange FIS A M10x170; 8.8, 4 St an Stahlbetonattika geschraubt
- Eckpfosten mit quadratischem Querschnitt 60 x 60 x 5mm zur Aufnahme der Zuglasten aus der Seilvorspannung
- thermisch entkoppelt nach Statik, Entkopplung nicht brennbar

### VERKLEIDUNG

- innen mit Trespa
- Materialeigenschaften Carmine Red A.12.3.7, 8mm Stärke, beidseitig beschichtet, genietet
- im Bereich der Rundung anstatt Trespa mit Metallblech d= 2mm gebogen, pulverbeschichtet RAL 3001

### BLECHABDECKUNG

- Attika-Abdeckung aus Zinkblech mit Frontblende und Tropfkanten
- Mindestgefälle 3 Grad
- 5-fach gekantet
- Titanzink vorbewittert
- Stöße und Gefällewechsel als Stehfalz ausbilden

### SOCKELBLECH

- Titanzink vorbewittert
- Schutzblech aus Titanzink, 2-fach gekantet
- Blechdicke 1mm

### BAUWERKSABDICHTUNG

- nach DIN 18531-1
- Anwendungsklasse K2
- Einwirkungsklasse IA
- 1. Lage aus Elastomer-Bitumenkaltselfstklebebahn
- 2. Lage aus Elastomer-Bitumenschweißbahnen
- mechanisch fixiert mit Kappleiste

### GEFÄLLEDÄMMUNG

- PUR/PIR-Wärmedämmung beidseitig alukaschiert
- Wärmeleitfähigkeit max 0,022 W/(mK), WLS 023
- Dicke nach Gefälleplan, Mindesthöhe 20mm


### GRUNDDÄMMUNG

- PUR/PIR-Wärmedämmung beidseitig alukaschiert
- Wärmeleitfähigkeit max 0,022 W/(mK), WLS 023
- Dicke 100mm

### DAMPFBREMSE

### \*1) SCHLAGREGENDICHTER ANSCHLUSS

- nach Verarbeitungsrichtlinie WDVS Hersteller

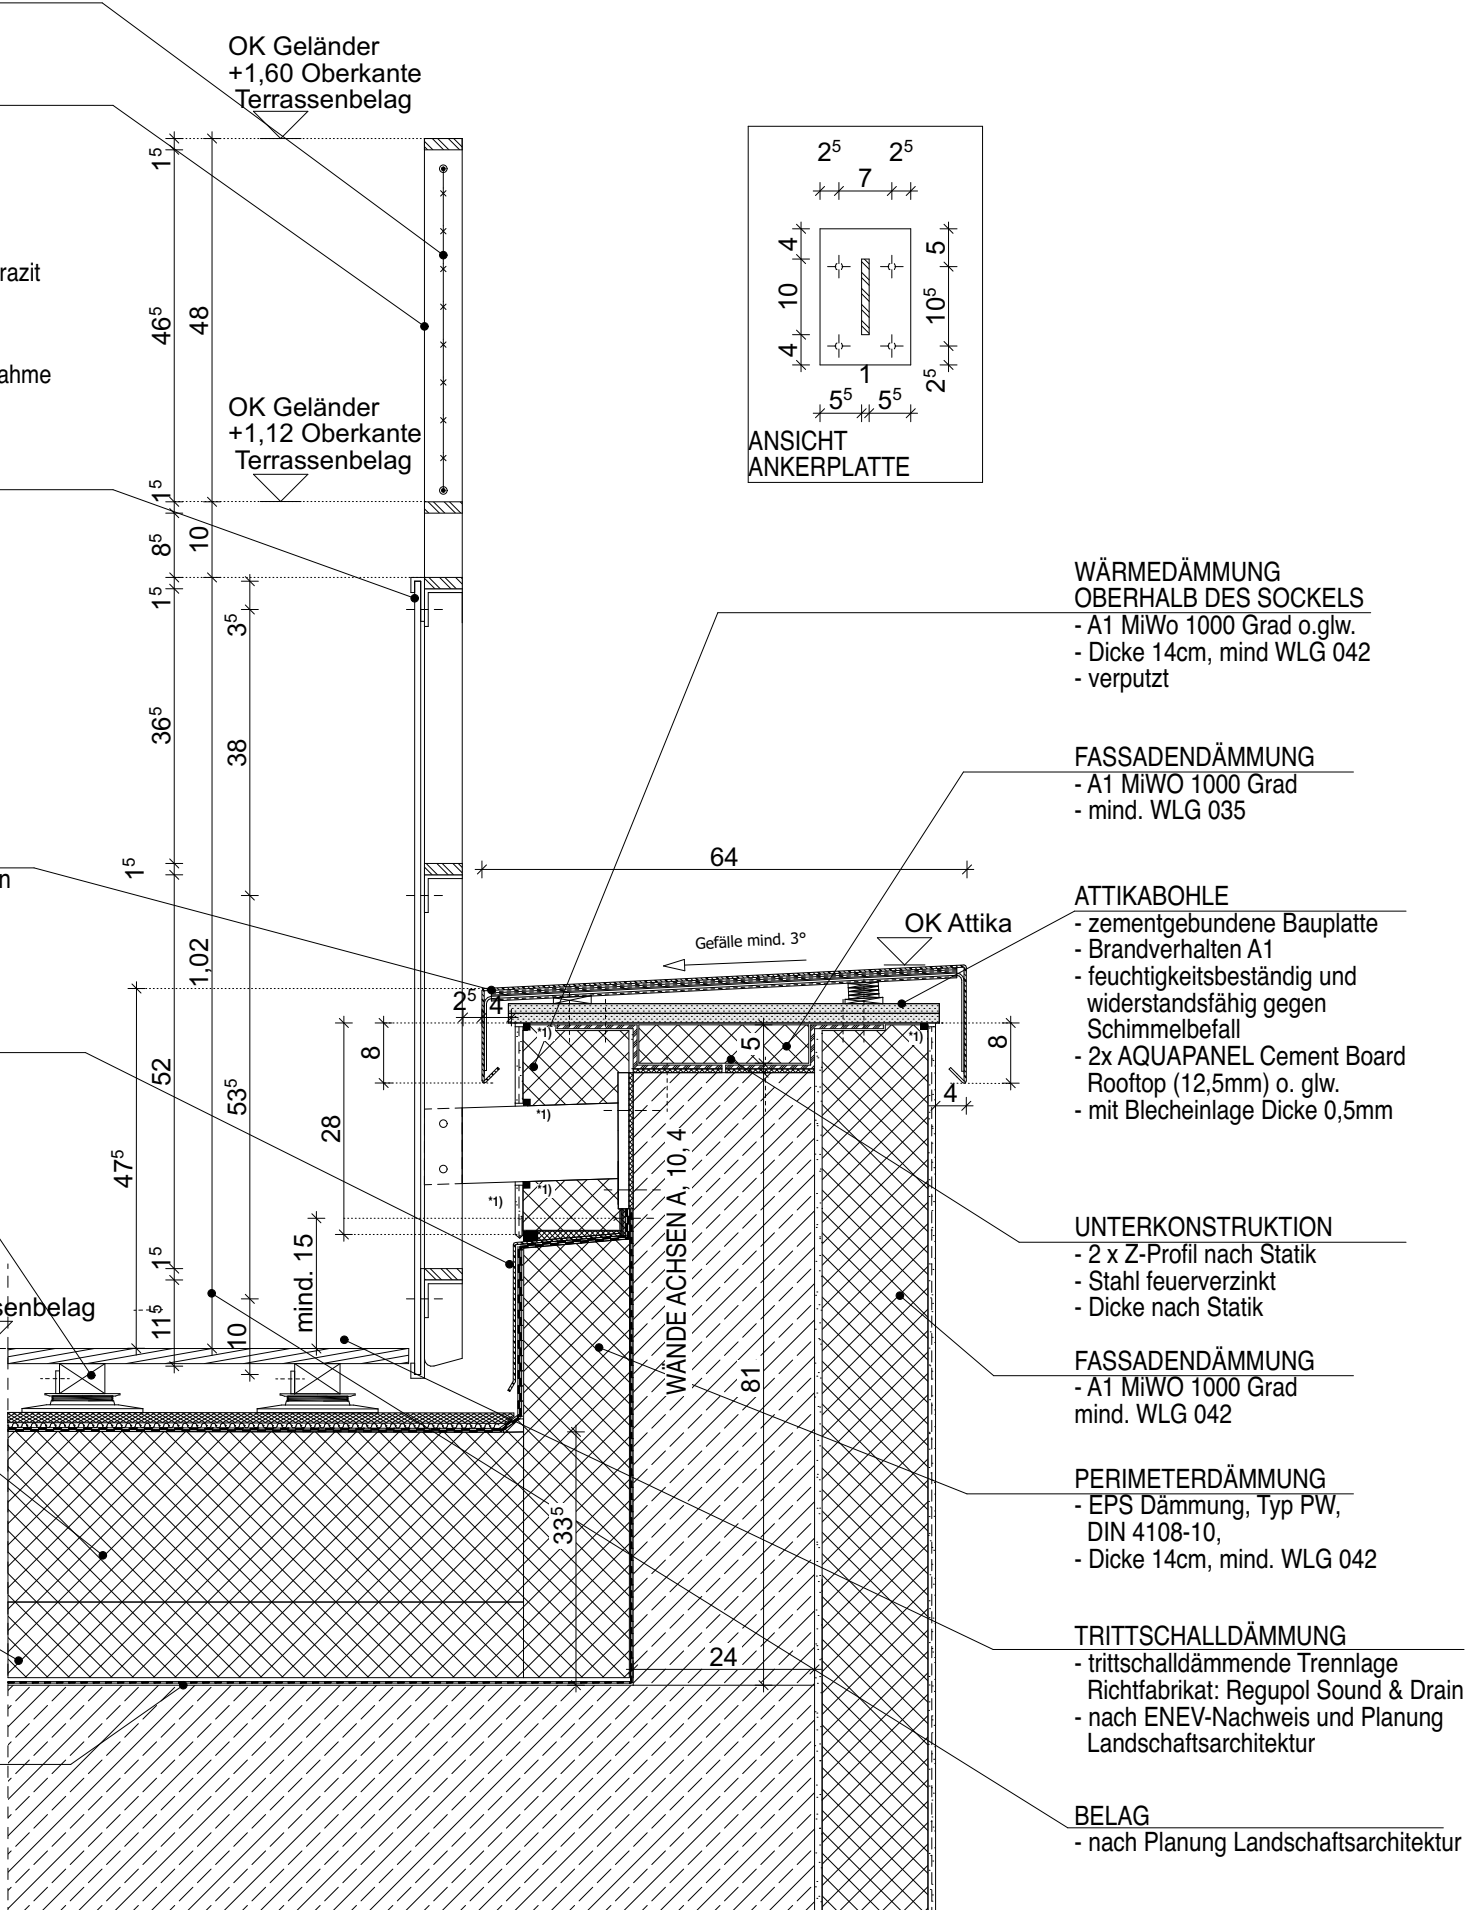

#### Legende

##### Grundriss

- -2,07 Höhenkote UK Rohmaß
- -2,07 Höhenkote OK Fertigmaß
- -2,07 Höhenkote OK Rohmaß
- ▽ -2,07 Höhenkote OK Fertigmaß
- ▼ -2,07 Höhenkote OK Rohmaß
- ▲ -2,07 Höhenkote UK Fertigmaß
- ▲ -2,07 Höhenkote UK Rohmaß

- Wand STAHLBETON
- Wand KALKSANDSTEIN
- Wand POROTON
- Trockenbauwand
- Trockenbauwand F30
- Trockenbauwand F90
- Bauteil über der Schnittebene

#### Alle Rohbauöffnungen gelten ab Oberkante Fertigfußboden!

**MASSANGABEN** - Für den Bestand liegt kein Aufmaß vor. Differenzen sind mit der Bauüberwachung abzustimmen.


Sämtliche Maße sind vom Unternehmer eigenverantwortlich am Bau zu prüfen!

**TRAGWERK** - Alle Ausführungspläne sind nur in Verbindung mit den gültigen Schal- und Bewehrungsplänen des Tragwerksplaners, sowie den Durchbruchplänen der Fachingenieure gültig und/oder den ergänzenden Angaben. Dehnungsfugen sind nach Angabe des Tragwerksplaners auszuführen. Der Ausführende ist verpflichtet, den Auftraggeber auf etwaige Unstimmigkeiten der Ausführungsunterlagen hinzuweisen (VOB/B § 4.3).

**BRANDSCHUTZ** - Alle Ausführungspläne sind nur in Verbindung mit dem gültigen Brandschutzkonzept und den dazugehörigen Brandschutzplänen gültig. Außerdem sind die ergänzenden Angaben in den Detailplänen zu beachten.

| IN   | DATUM    | ÄNDERUNGEN                             | BEARB. |
|------|----------|----------------------------------------|--------|
| F.03 | 12.08.26 | Eckpfosten Ballfangnetz geändert       | MBe    |
| F.02 | 05.08.26 | Angaben Geländer ergänzt               | MBe    |
| F.01 | 01.04.26 | WLG Klassen Dämmung, Zuordnung ergänzt | MBe    |

Plancodierung  
**FEL 2026-08-12 2ECK WP D 472\_F.03\_Attika 81cm Dachterrasse 2.OG**

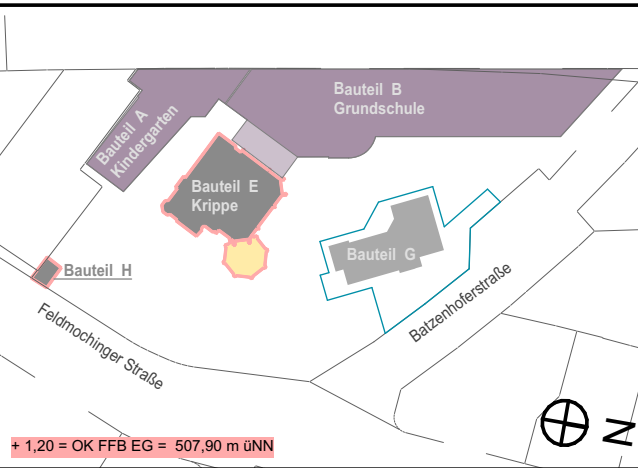

#### Vorhaben

**100 · FEL - Feldmochinger Straße 7, 80992 München**

FEL Neubau für Grundschule IBSM sowie Neubau und Umbau für Kindertageseinrichtung IKC  
Flurnummer · 1039, 1033/3, 1033/5

#### Auftraggeber

**International Bilingual School Munich gemeinnützige GmbH (IBSM) und International Kids Campus GmbH (IKC), je vertreten durch GF Rainer Eckerl**  
Fürstenrieder Straße 267  
81377 München

#### Planersteller

**2\_ECK Architekten**  
**Leschik und Barnitzki GmbH**  
Leipziger Str. 13 B  
01097 Dresden  
Tel: 0351- 486 166 0  
e-mail: bellen@2-eck.com

#### Planinhalt

**FEL 2026-08-12 2ECK WP**  
D 472\_F.03\_Attika 81cm Dachterrasse 2.OG

#### Maßstab

**1:10**

| Projektstadium            | Datum      | Blattgröße | Planersteller |
|---------------------------|------------|------------|---------------|
| <b>Ausführungsplanung</b> | 12.08.2026 | A3         | MBe           |
| Dateiname: 1100_FELWP_pln |            |            |               |