

BALLWURFNETZ

- Maschenweite 50/50mm
- in Stahlseile eingefädelt

PFOSTEN

- Doppelpfosten Flachstahl S235 JR, HxT 50 x 15mm feuerverzinkt und pulverbeschichtet
- Farbton DB 703 anthrazit
- Achsabstand a < 1,00 m
- auf Schwert mit 2x M12 8.8 geschraubt
- Eckpfosten mit quadratischem Querschnitt 60 x 60 x 5mm zur Aufnahme der Zuglasten aus der Seilvorspannung

GURTE

- Flachstahl feuerverzinkt und pulverbeschichtet
- 50/15 nach Statik
- Farbton DB 703 anthrazit
- an Doppelstütze geschweißt, als Rahmen ausgebildet

VERKLEIDUNG


- Trespa Rot Carmine Red A.12.3.7
- innen
- 8mm Stärke, beidseitig beschichtet, genietet
- Kanten abgerundet

SCHWERT / ANKERPLATTE


- Achsabstand a < 1,00 m
- Schwert Flachstahl S235 JR, HxT 100 x 10mm, auf Ankerplatte geschweißt
- Schweißnaht aw = 4mm Kehlnaht
- Ankerplatte Flachstahl S235 JR, HxBxT 120 x 180 x 12mm mit 4x Fischer FIS V Plus 360 S
- + Ankerstange FIS A M10x170; 8.8 in Stahlbeton Attika befestigt

FUSSPLATTE

- Fußplatte Flachstahl S235 JR, BxHxT 200 x 200 x 10mm

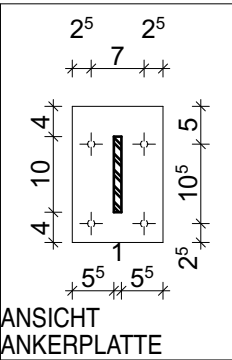

- \*1) SCHLAGREGENDICHTER ANSCHLUSS
- Putzabschlussprofil + Kompriband
  - nach Verarbeitungsrichtlinie WDVS Hersteller

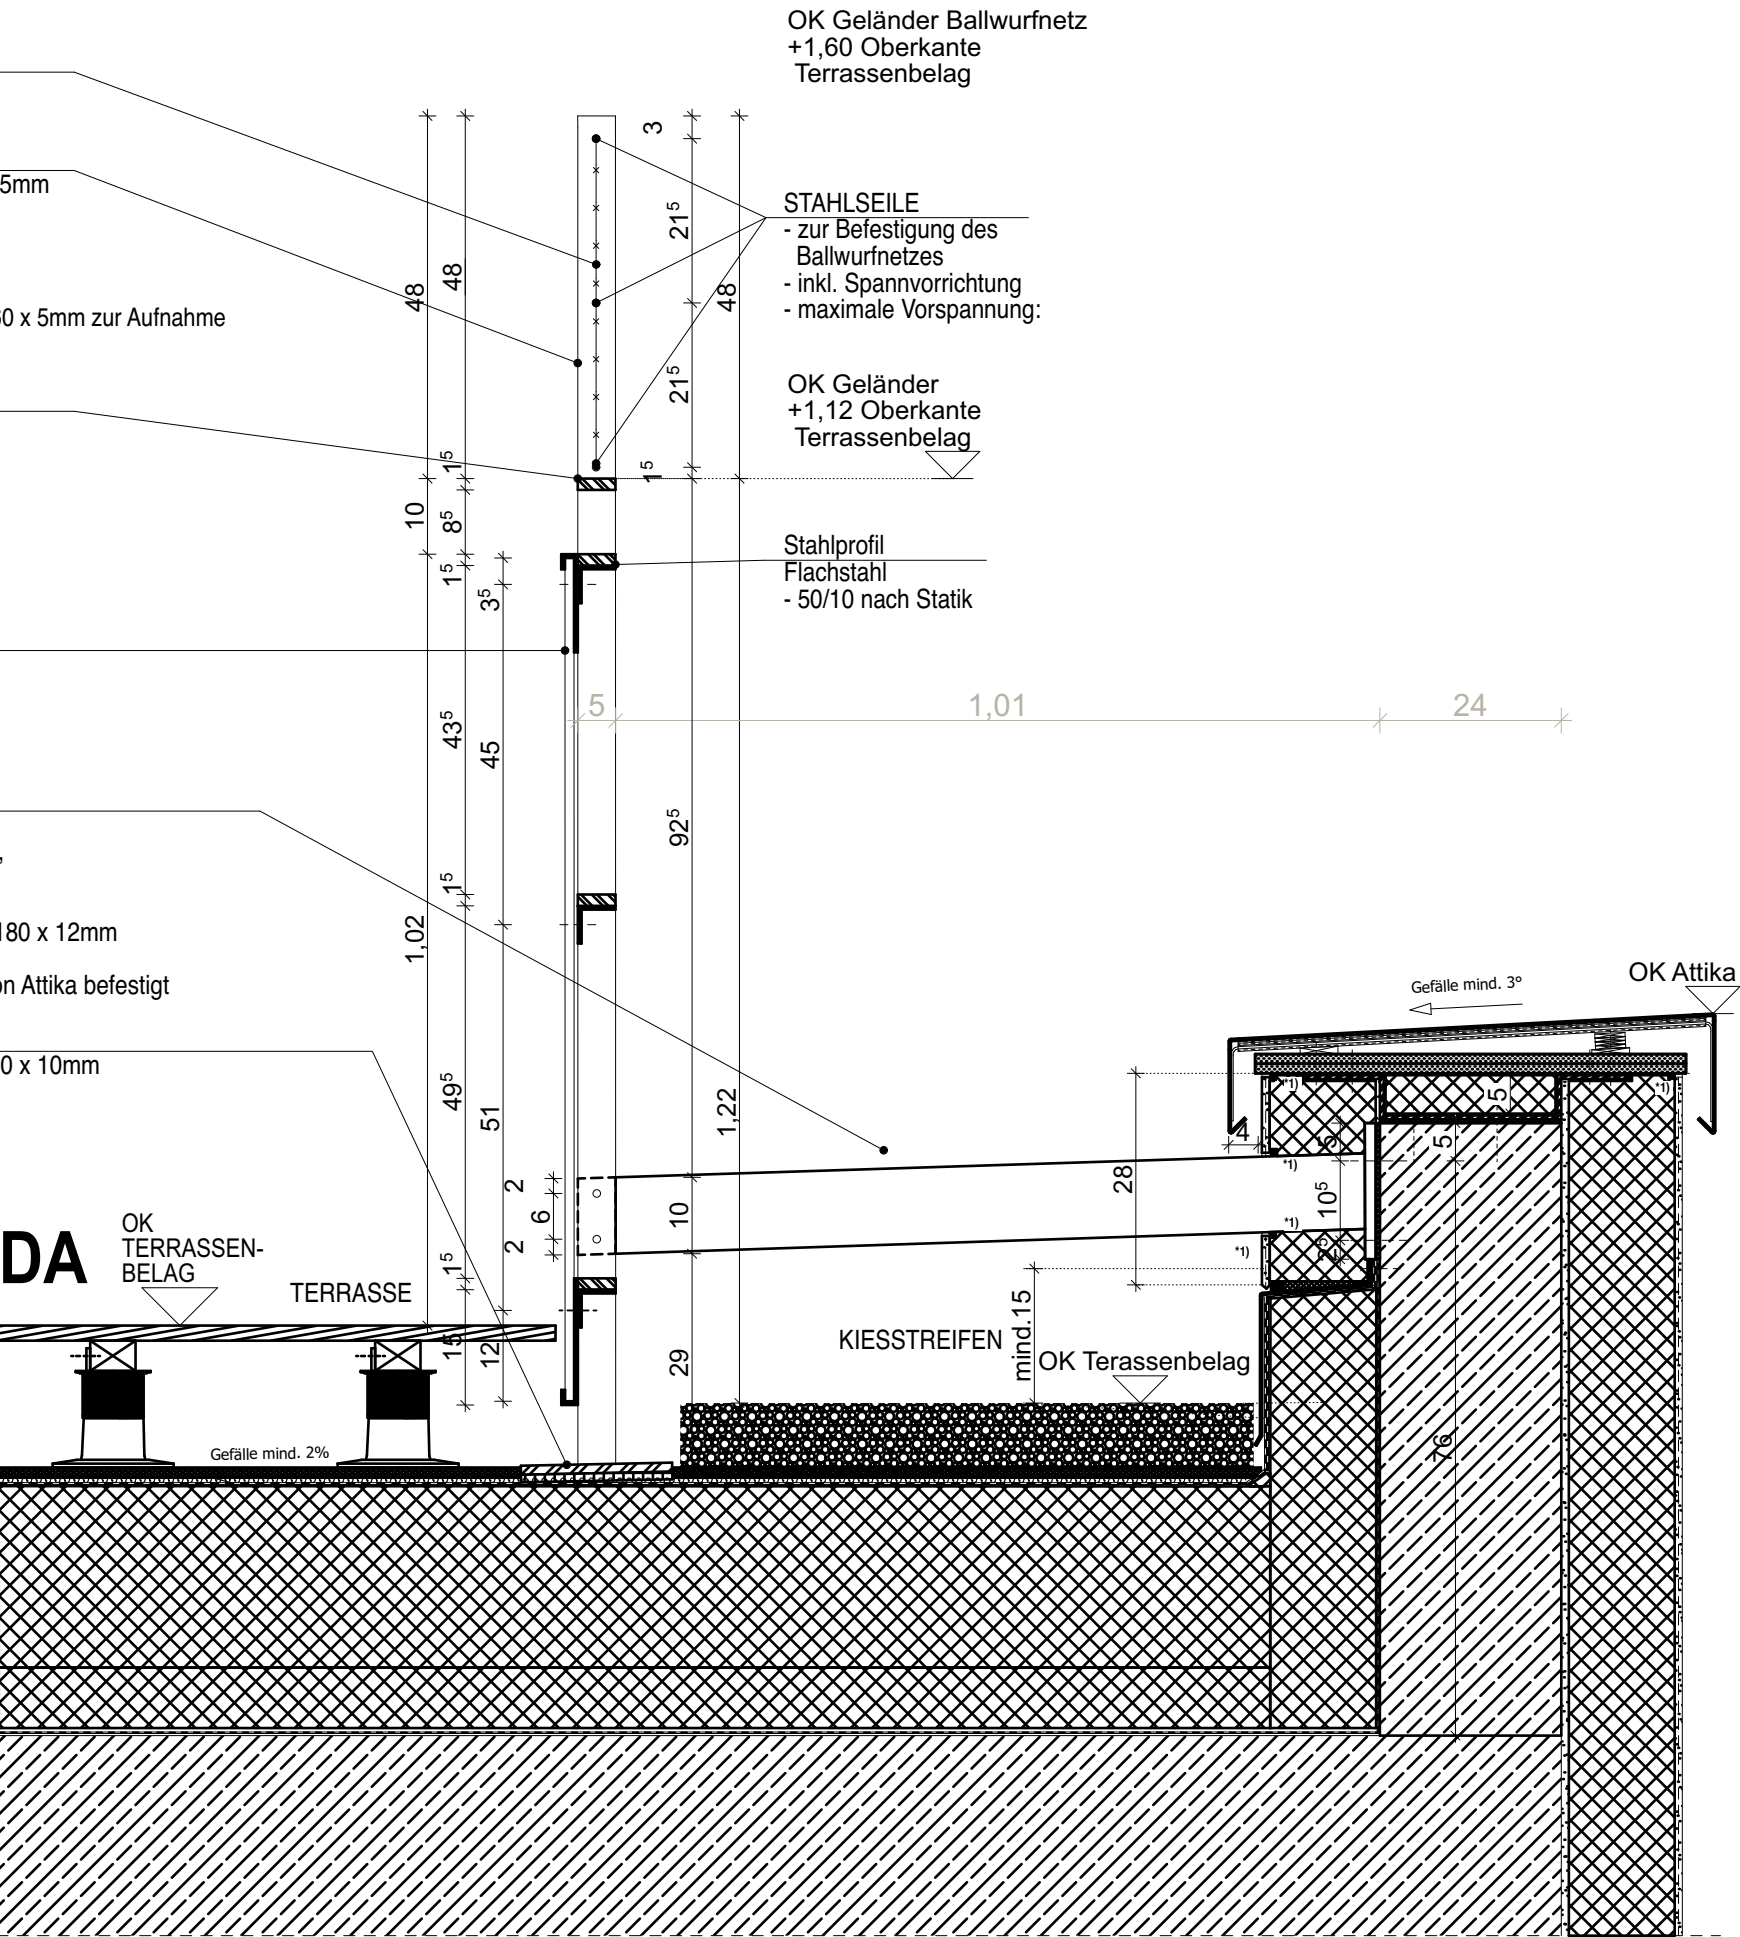

Befestigung an Stahlbeton Attika

| Legende                       |                        |
|-------------------------------|------------------------|
| Grundriss                     |                        |
| ⊕ -2,07                       | Höhenkote UK Rohmaß    |
| ⊙ -2,07                       | Höhenkote OK Fertigmaß |
| ⊙ -2,07                       | Höhenkote OK Rohmaß    |
| Schnitt/Ansicht               |                        |
| ▽ -2,07                       | Höhenkote OK Fertigmaß |
| ▼ -2,07                       | Höhenkote OK Rohmaß    |
| ▲ -2,07                       | Höhenkote UK Fertigmaß |
| ▲ -2,07                       | Höhenkote UK Rohmaß    |
|                               | Wand STAHLBETON        |
|                               | Wand KALKSANDSTEIN     |
|                               | Wand POROTON           |
|                               | Trockenbauwand         |
|                               | Trockenbauwand F30     |
|                               | Trockenbauwand F90     |
| Bauteil über der Schnittebene |                        |

Alle Rohbauöffnungen gelten ab Oberkante Fertigfußboden!

**MASSANGABEN** · Für den Bestand liegt kein Aufmaß vor. Differenzen sind mit der Bauüberwachung abzustimmen.


Sämtliche Maße sind vom Unternehmer eigenverantwortlich am Bau zu prüfen!

**TRAGWERK** · Alle Ausführungspläne sind nur in Verbindung mit den gültigen Schal- und Bewehrungsplänen des Tragwerksplaners, sowie den Durchbruchplänen der Fachingenieure gültig und/oder den ergänzenden Angaben. Dehnungsfugen sind nach Angabe des Tragwerksplaners auszuführen. Der Ausführende ist verpflichtet, den Auftraggeber auf etwaige Unstimmigkeiten der Ausführungsunterlagen hinzuweisen (VOB/B § 4.3).

**BRANDSCHUTZ** · Alle Ausführungspläne sind nur in Verbindung mit dem gültigen Brandschutzkonzept und den dazugehörigen Brandschutzplänen gültig. Außerdem sind die ergänzenden Angaben in den Detailplänen zu beachten.

| IN   | DATUM    | ÄNDERUNGEN                           | BEARB. |
|------|----------|--------------------------------------|--------|
| F.06 | 12.08.26 | Eckpfosten Ballfangnetz geändert     | MBe    |
| F.05 | 05.08.26 | Farben, Angaben Ballfangnetz ergänzt | MBe    |
| F.04 | 26.03.26 | Angaben Geländerstatik nachgeführt   | MBe    |
| F.03 | 16.07.25 | keine Änderung                       | MBe    |

Plancodierung  
**FEL 2026-08-12 2ECK WP D 650\_F.06\_Geländer Dachterrasse**

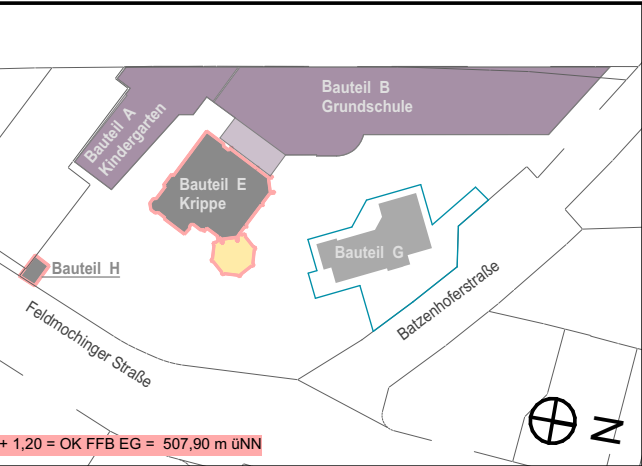

Vorhaben  
**100 · FEL - Feldmochinger Straße 7, 80992 München**  
FEL Neubau für Grundschule IBSM sowie Neubau und Umbau für Kindertageseinrichtung IKC  
Flurnummer · 1039, 1033/3, 1033/5

Auftraggeber  
**International Bilingual School Munich gemeinnützige GmbH (IBSM) und International Kids Campus GmbH (IKC), je vertreten durch GF Rainer Eckerl**  
Fürstenrieder Straße 267  
81377 München

Planersteller  
**2\_ECK Architekten**  
Leschik und Barnitzki GmbH  
Leipziger Str. 13 B  
01097 Dresden  
Tel: 0351- 486 166 0  
e-mail: bellen@2-eck.com

Planinhalt  
**FEL 2026-08-12 2ECK WP**  
D 650\_F.06\_Geländer Dachterrasse

Maßstab  
**1:10**

|                                             |                     |                  |                     |
|---------------------------------------------|---------------------|------------------|---------------------|
| Projektstadium<br><b>Ausführungsplanung</b> | Datum<br>06.08.2026 | Blattgröße<br>A3 | Planersteller<br>NL |
|---------------------------------------------|---------------------|------------------|---------------------|

Dateiname: 1100\_FELWP\_pln