


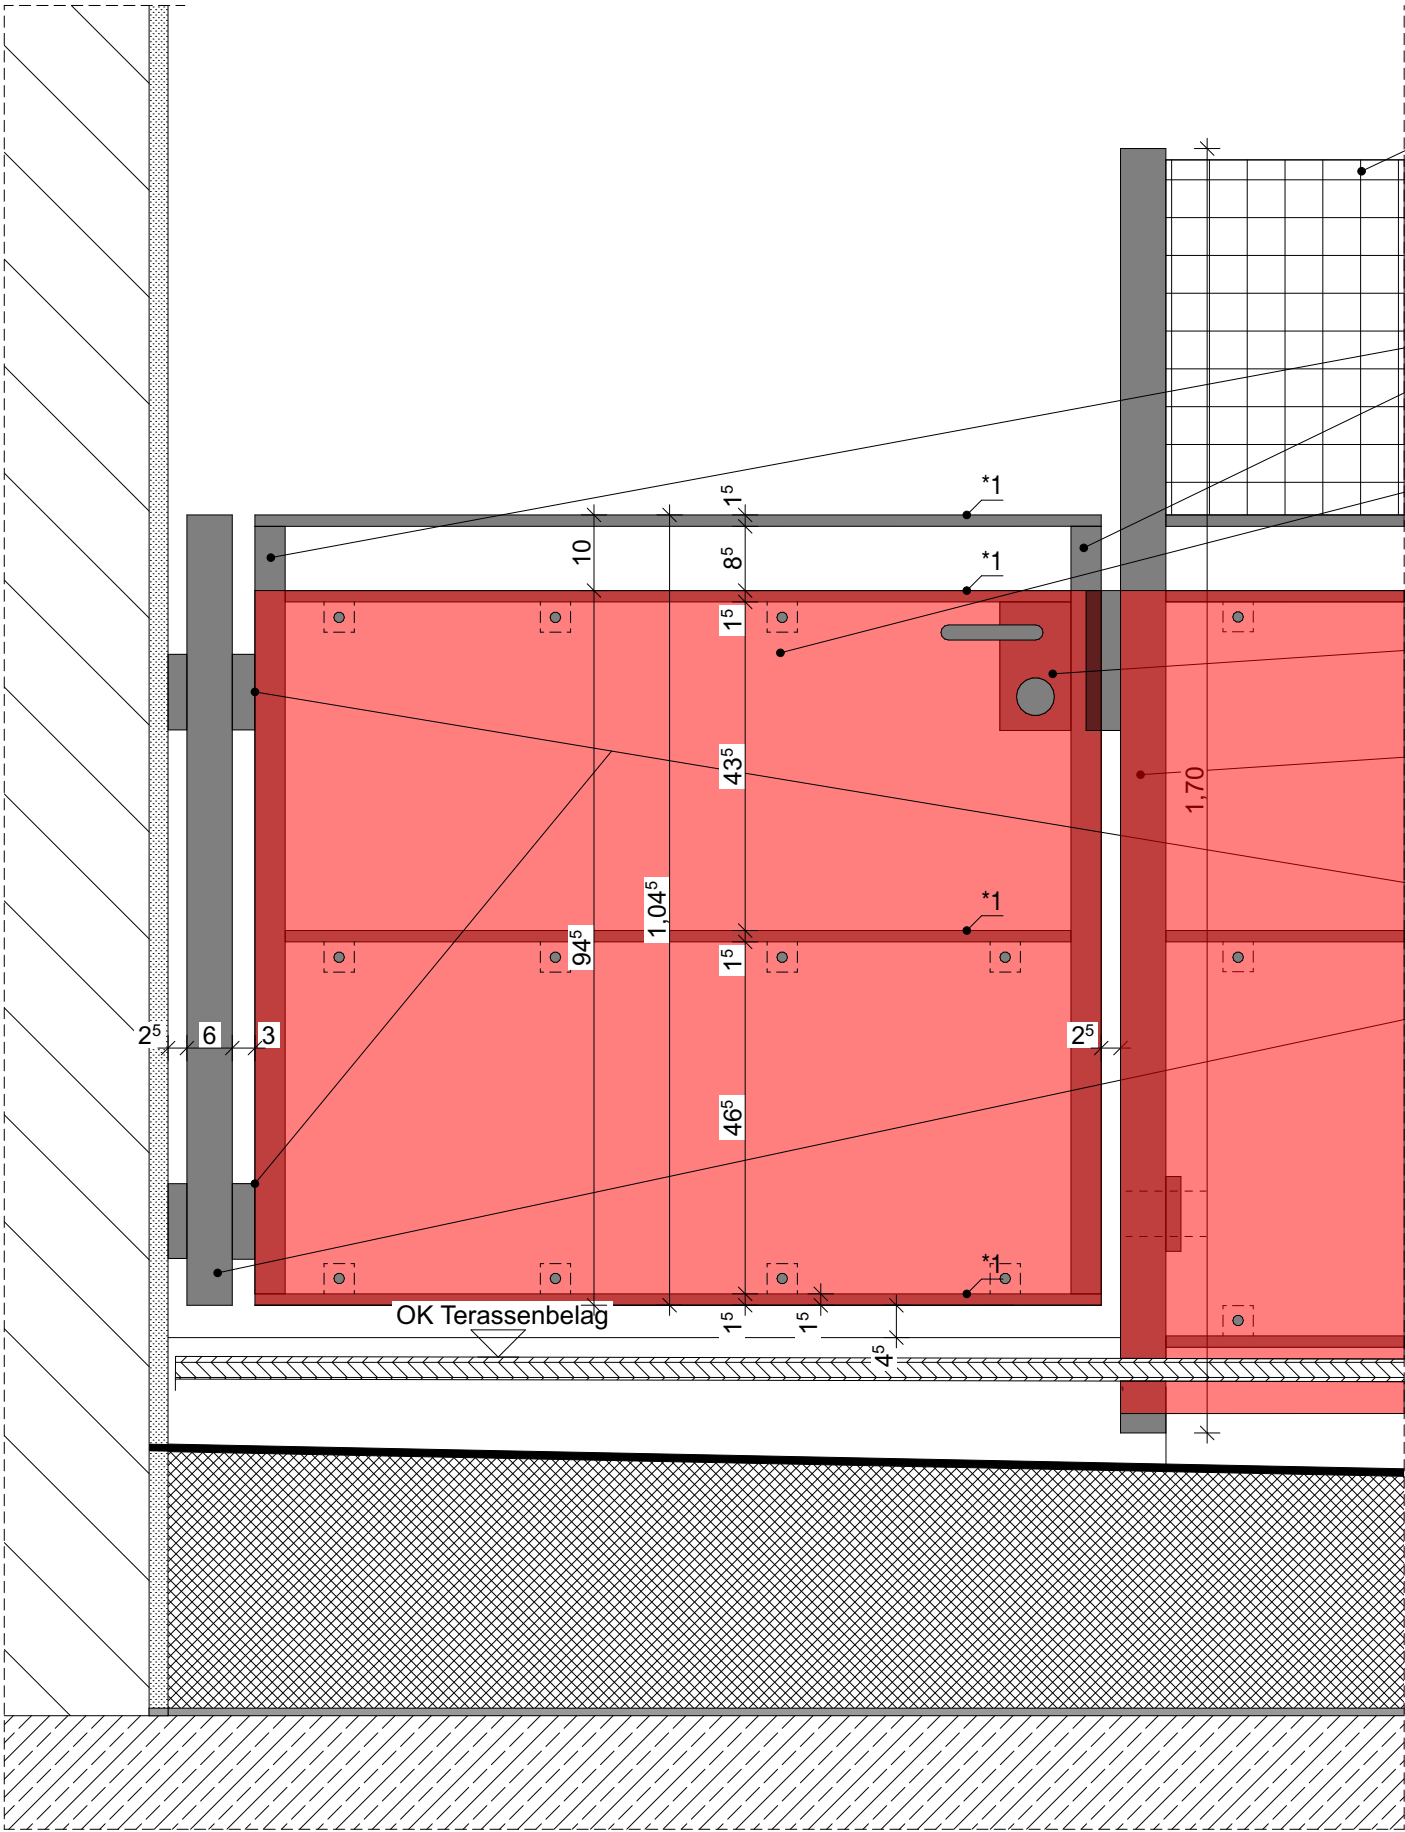

BALLWURFNETZ
- Maschenweite 50/50mm
- in Stahlseile eingefädelt

***1 FLACHSTAHL**
- H xT 15mm x 50mm S235 JR nach Angabe Statik
- Kanten gefast, 2mm
- Feuerverzinkt und Pulverbeschichtet DB 703 anthrazit

STAHLRECHTECKROHR
- B xT 40mm x 50mm S235 JR nach Angabe Statik
- Kanten gefast, 2mm
- Feuerverzinkt und Pulverbeschichtet DB 703 anthrazit

FÜLLUNG
- innenseitig Trespa
- Materialeigenschaften Carmine Red A.12.3.7,
8mm Stärke, beidseitig beschichtet, genietet
nieten farbbeschichtet Kaminrot (Carmine Red)
- mittels Laschen an Gurt befestigt

SCHLOSSKASTEN
- mit Einsteckschloss für Profilzylinder
- Drücker-/Knaufgarnitur

PFOSTEN (Bandgegenseite)
- B xT 50mm x 50mm S235 JR nach Angabe Statik
- Kanten gefast, 2mm
- Feuerverzinkt und Pulverbeschichtet DB 703 anthrazit
- Auf Stahlschwert geschraubt

TÜRBÄNDER
- selbstschließend

PFOSTEN (Bandseite)
- B xT 50mm x 50mm S235 JR nach Angabe Statik
- Kanten gefast, 2mm
- Feuerverzinkt und Pulverbeschichtet DB 703 anthrazit
- mittels geeigneten Befestigungsmitteln
auf Mauerwerkswand geschraubt

Legende		
Grundriss		
	-2,07	Höhenkote UK Rohmaß
	-2,07	Höhenkote OK Fertigmaß
	-2,07	Höhenkote OK Rohmaß
Schnitt/Ansicht		
	-2,07	Höhenkote OK Fertigmaß
	-2,07	Höhenkote OK Rohmaß
	-2,07	Höhenkote UK Fertigmaß
	-2,07	Höhenkote UK Rohmaß
		Wand STAHLBETON
		Wand KALKSANDSTEIN
		Wand POROTON
		Trockenbauwand
		Trockenbauwand F30
		Trockenbauwand F90
Bauteil über der Schnittebene		

Alle Rohbauöffnungen gelten ab Oberkante Fertigfußboden!

MASSANGABEN · Für den Bestand liegt kein Aufmaß vor. Differenzen sind mit der Bauüberwachung abzustimmen.


Sämtliche Maße sind vom Unternehmer eigenverantwortlich am Bau zu prüfen!

TRAGWERK · Alle Ausführungspläne sind nur in Verbindung mit den gültigen Schal- und Bewehrungsplänen des Tragwerksplaners, sowie den Durchbruchplänen der Fachingenieure gültig und/oder den ergänzenden Angaben. Dehnungsfugen sind nach Angabe des Tragwerkplaners auszuführen. Der Ausführende ist verpflichtet, den Auftraggeber auf etwaige Unstimmigkeiten der Ausführungsunterlagen hinzuweisen (VOB/B § 4.3).

BRANDSCHUTZ · Alle Ausführungspläne sind nur in Verbindung mit dem gültigen Brandschutzkonzept und den dazugehörigen Brandschutzplänen gültig. Außerdem sind die ergänzenden Angaben in den Detailplänen zu beachten.

IN	DATUM	ÄNDERUNGEN	BEARB.

Plancodierung
FEL 2026-08-30 2ECK WP D 667_V_ Tür Lehrerdachterrasse zu Balkon

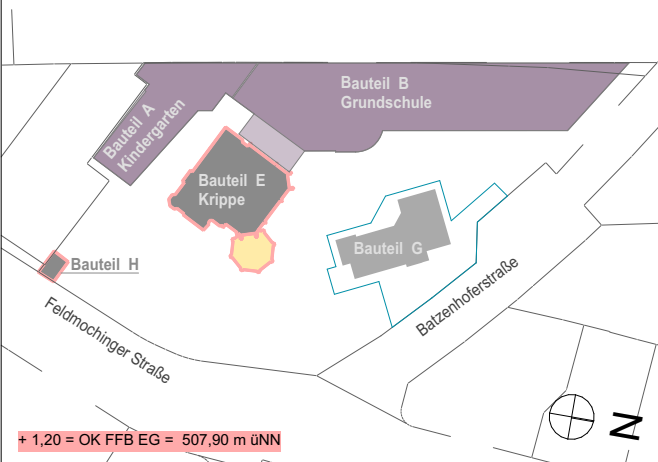

Vorhaben
100 · FEL - Feldmochinger Straße 7, 80992 München
FEL Neubau für Grundschule IBSM sowie Neubau und Umbau für Kindertageseinrichtung IKC
Flurnummer · 1039, 1033/3, 1033/5

Auftraggeber
International Bilingual School Munich gemeinnützige GmbH (IBSM) und International Kids Campus GmbH (IKC), je vertreten durch GF Rainer Eckerl
Fürstenrieder Straße 267
81377 München

Planersteller
2_ECK Architekten
Leschik und Barnitzki GmbH
Leipziger Str. 13 B
01097 Dresden
Tel: 0351- 486 166 0
e-mail: bellen@2-eck.com

VORABZUG

Planinhalt
FEL 2026-08-30 2ECK WP D 667_V_ Tür Lehrerdachterrasse zu Balkon

Maßstab

1:10

Projektstadium Ausführungsplanung	Datum 05.08.2026	Blattgröße A3	Planersteller MBe
Dateiname: 1100_FELWP_pln			