




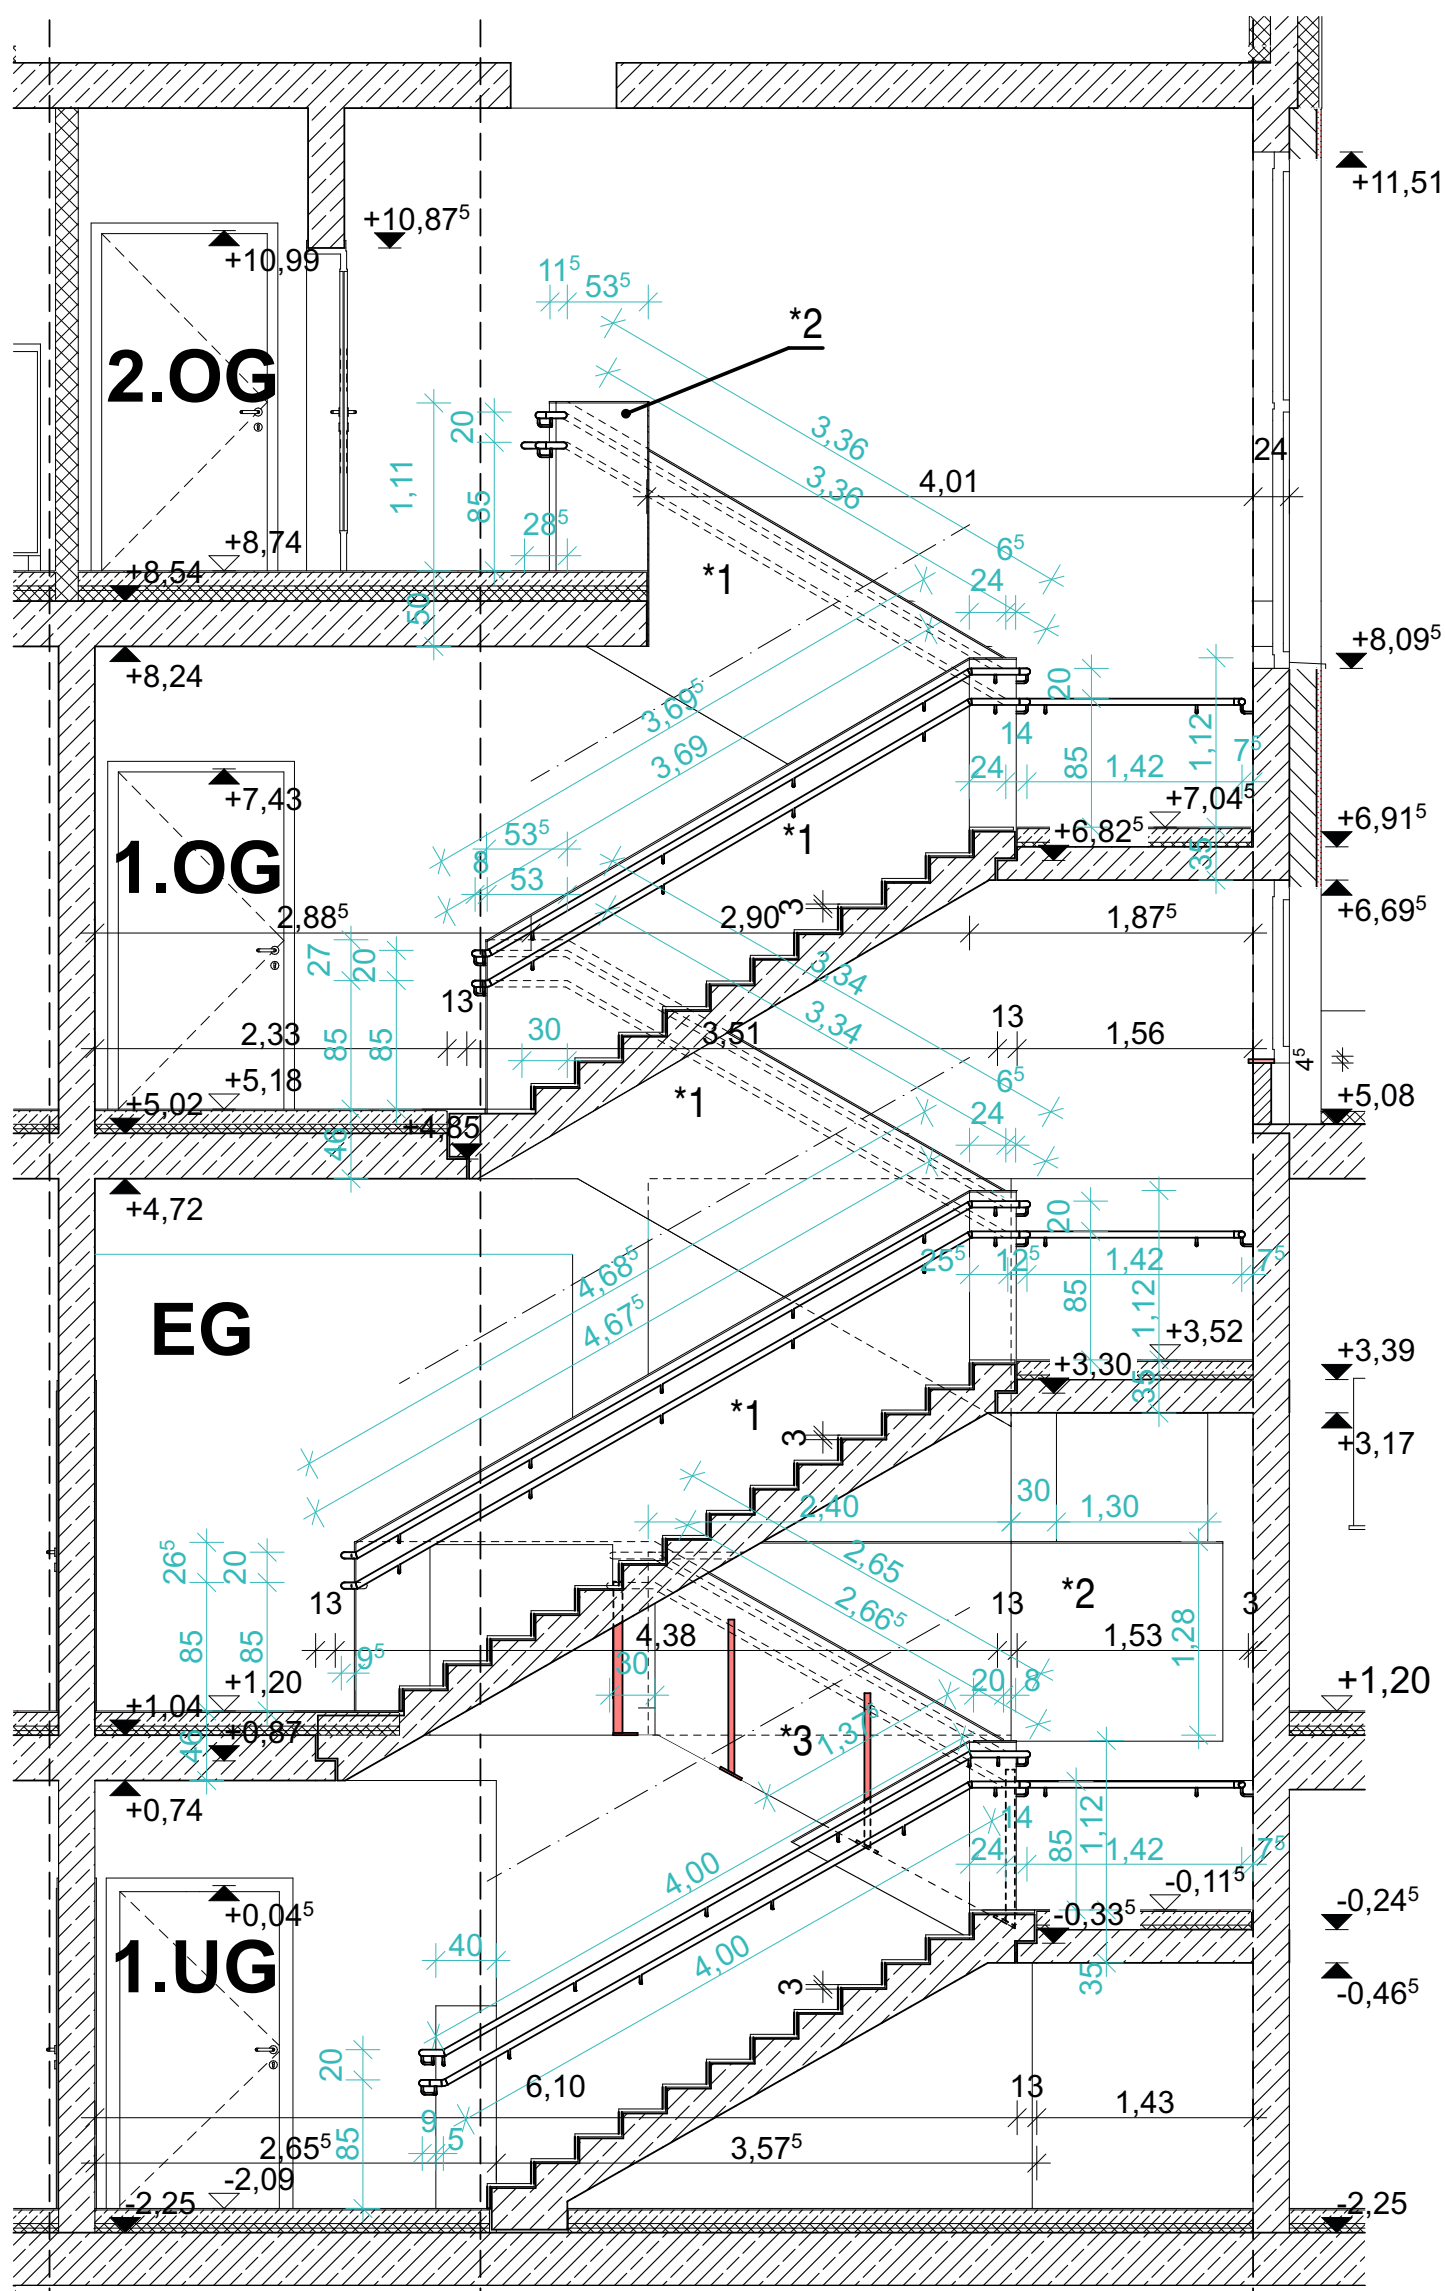


TREPPEN-SCHNITT
TH 3-1

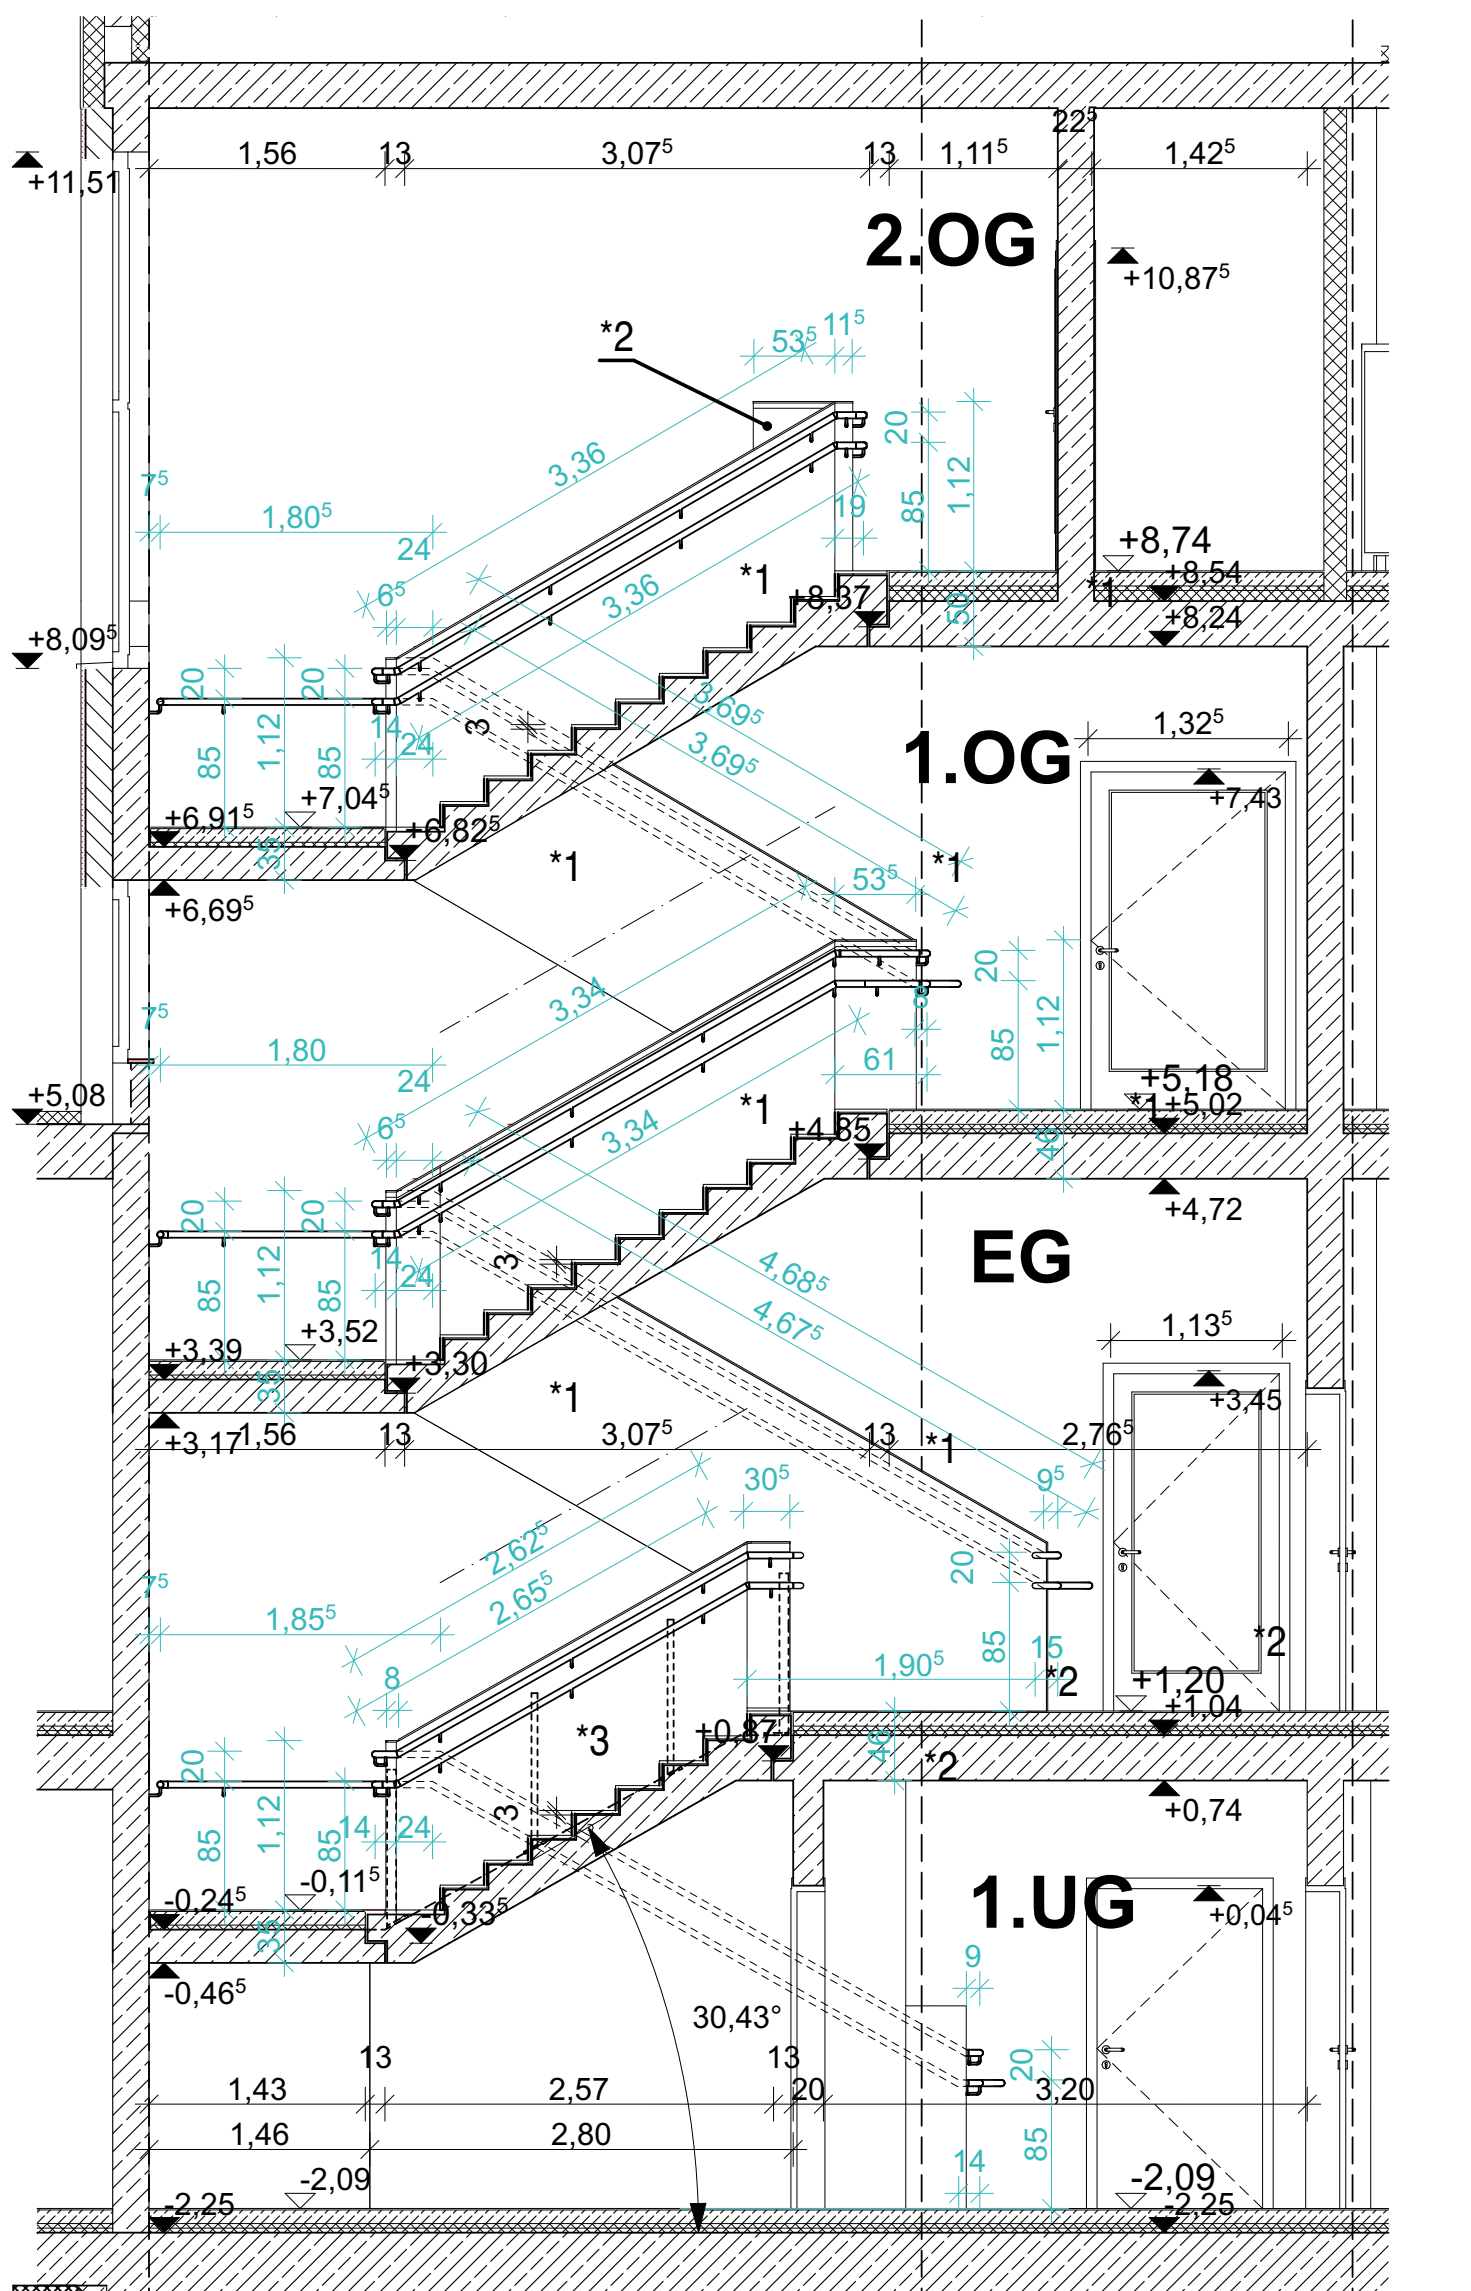


TREPPEN-SCHNITT
TH 3-2

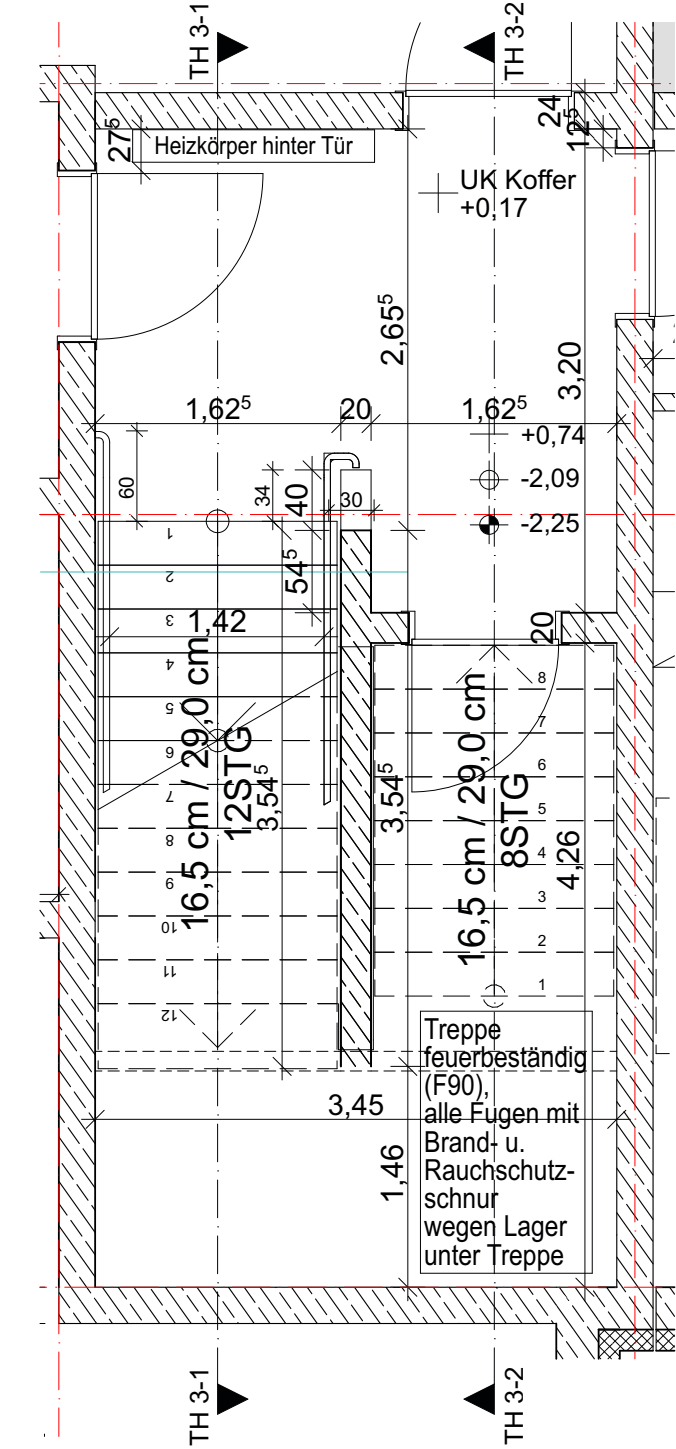


TH 3 - UG

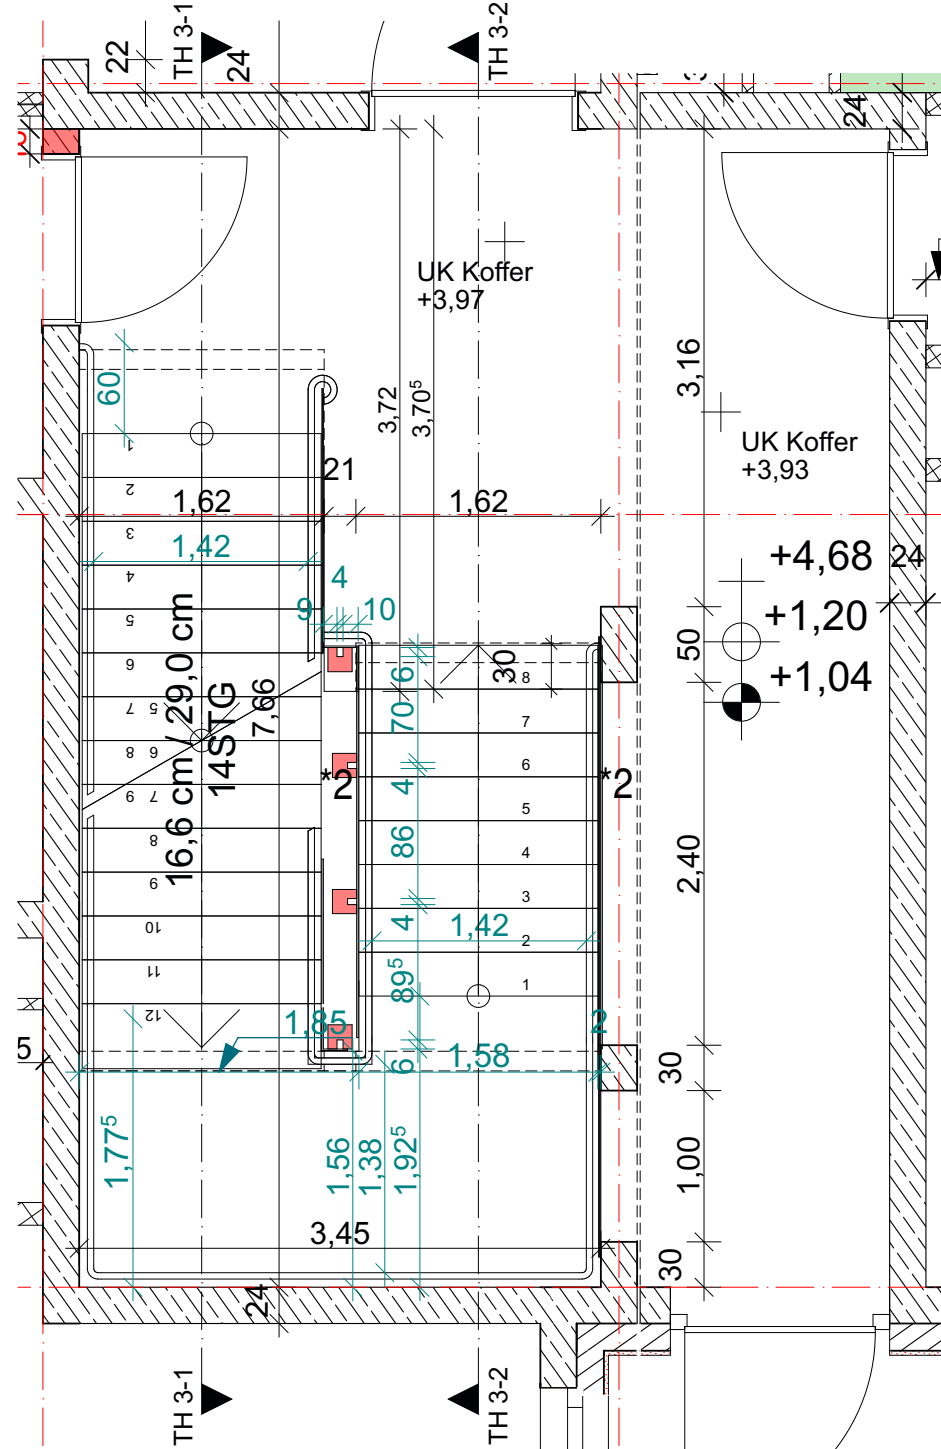




TH 3 - EG

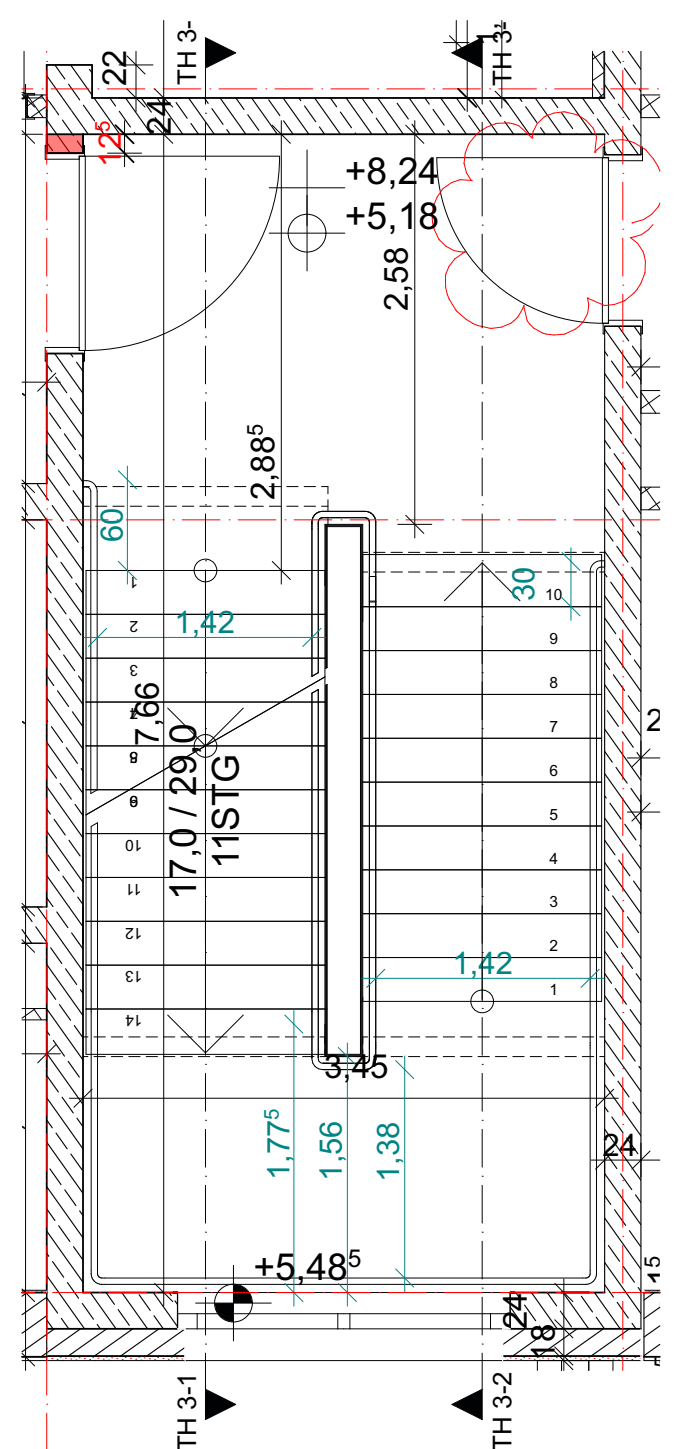

TH 3 - 1.OG

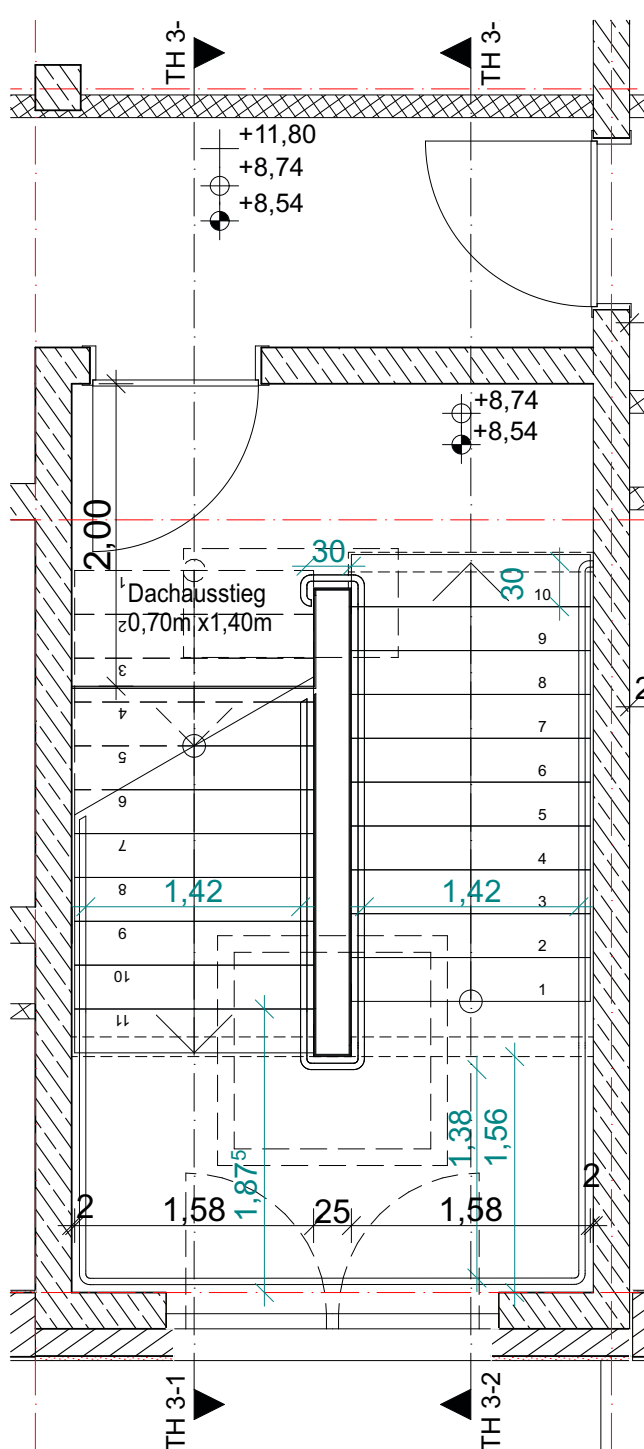

TH 3 - 2.OG

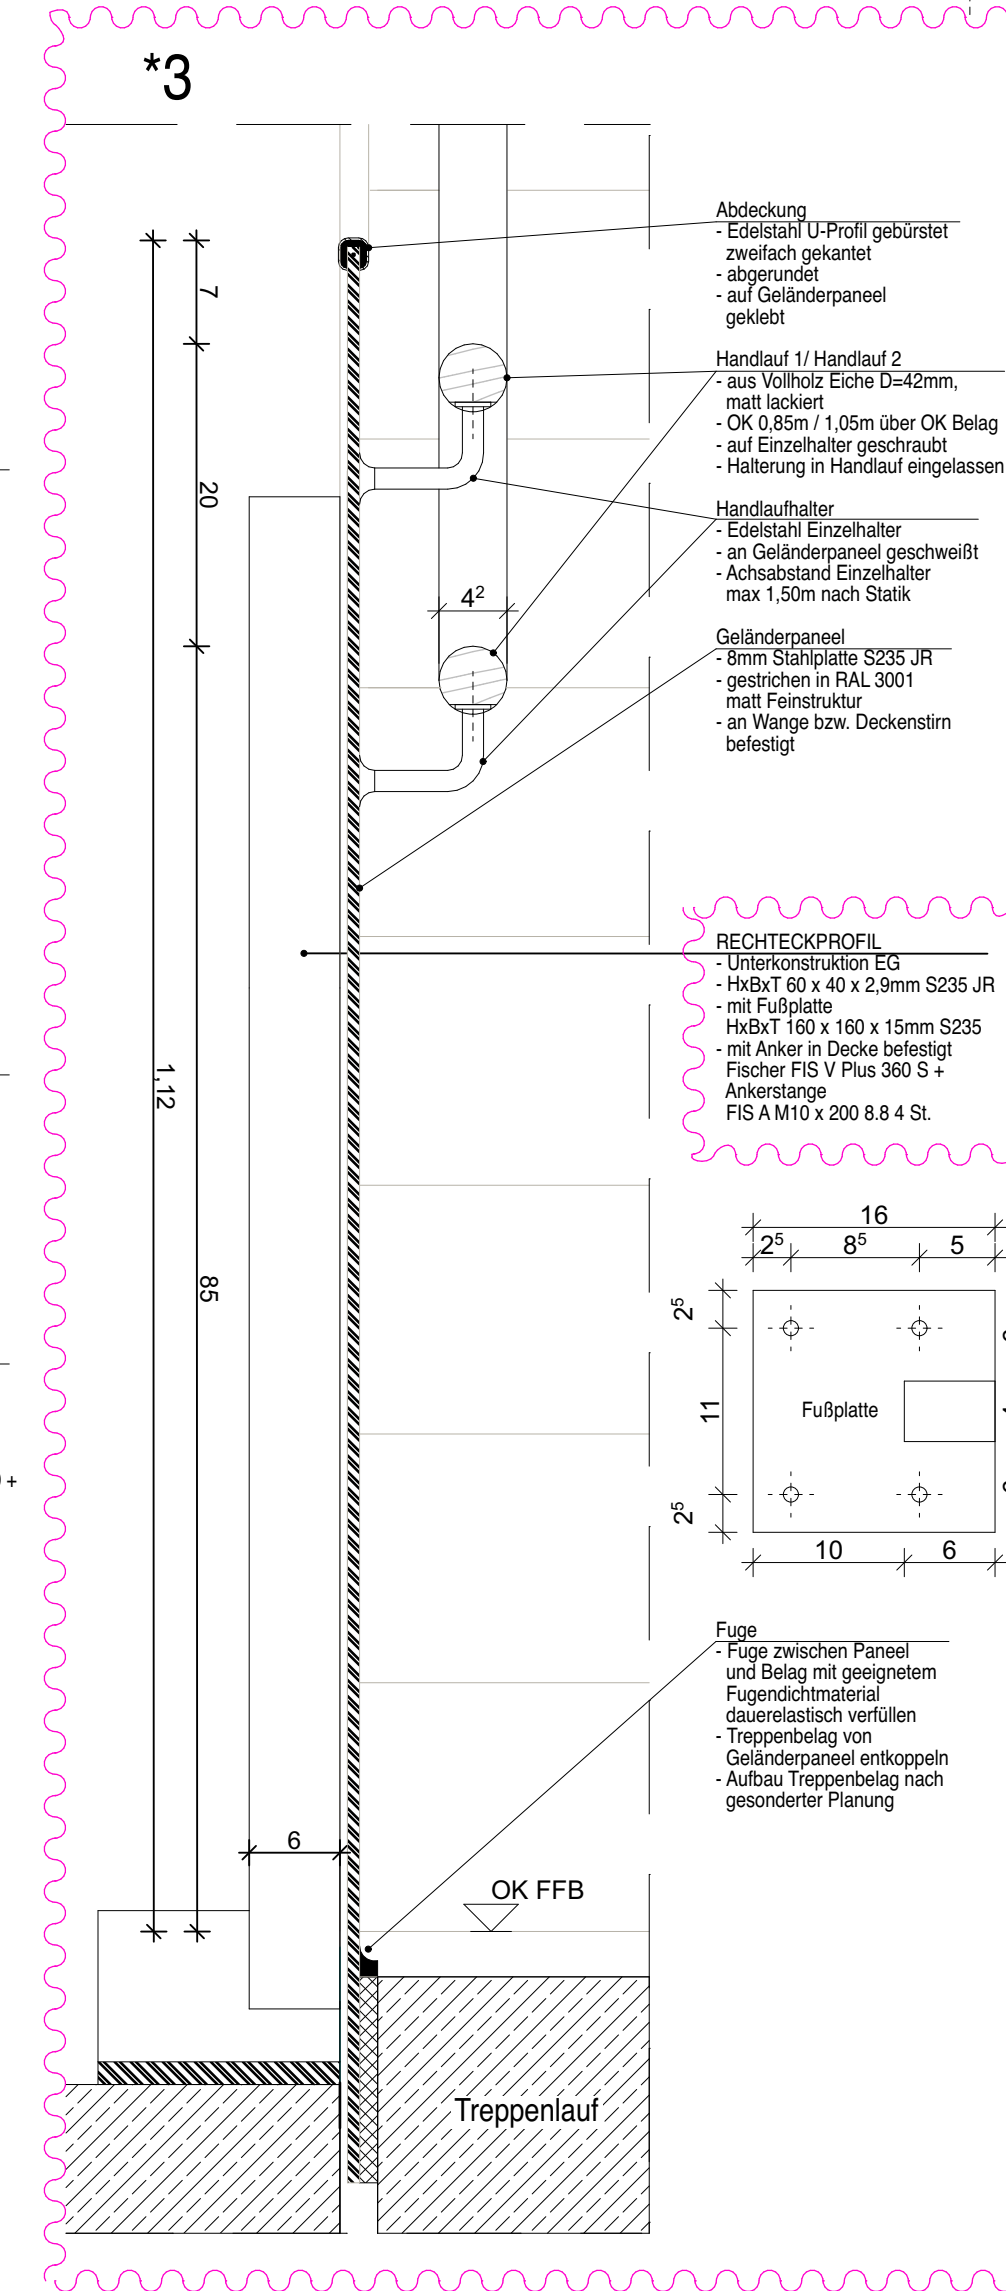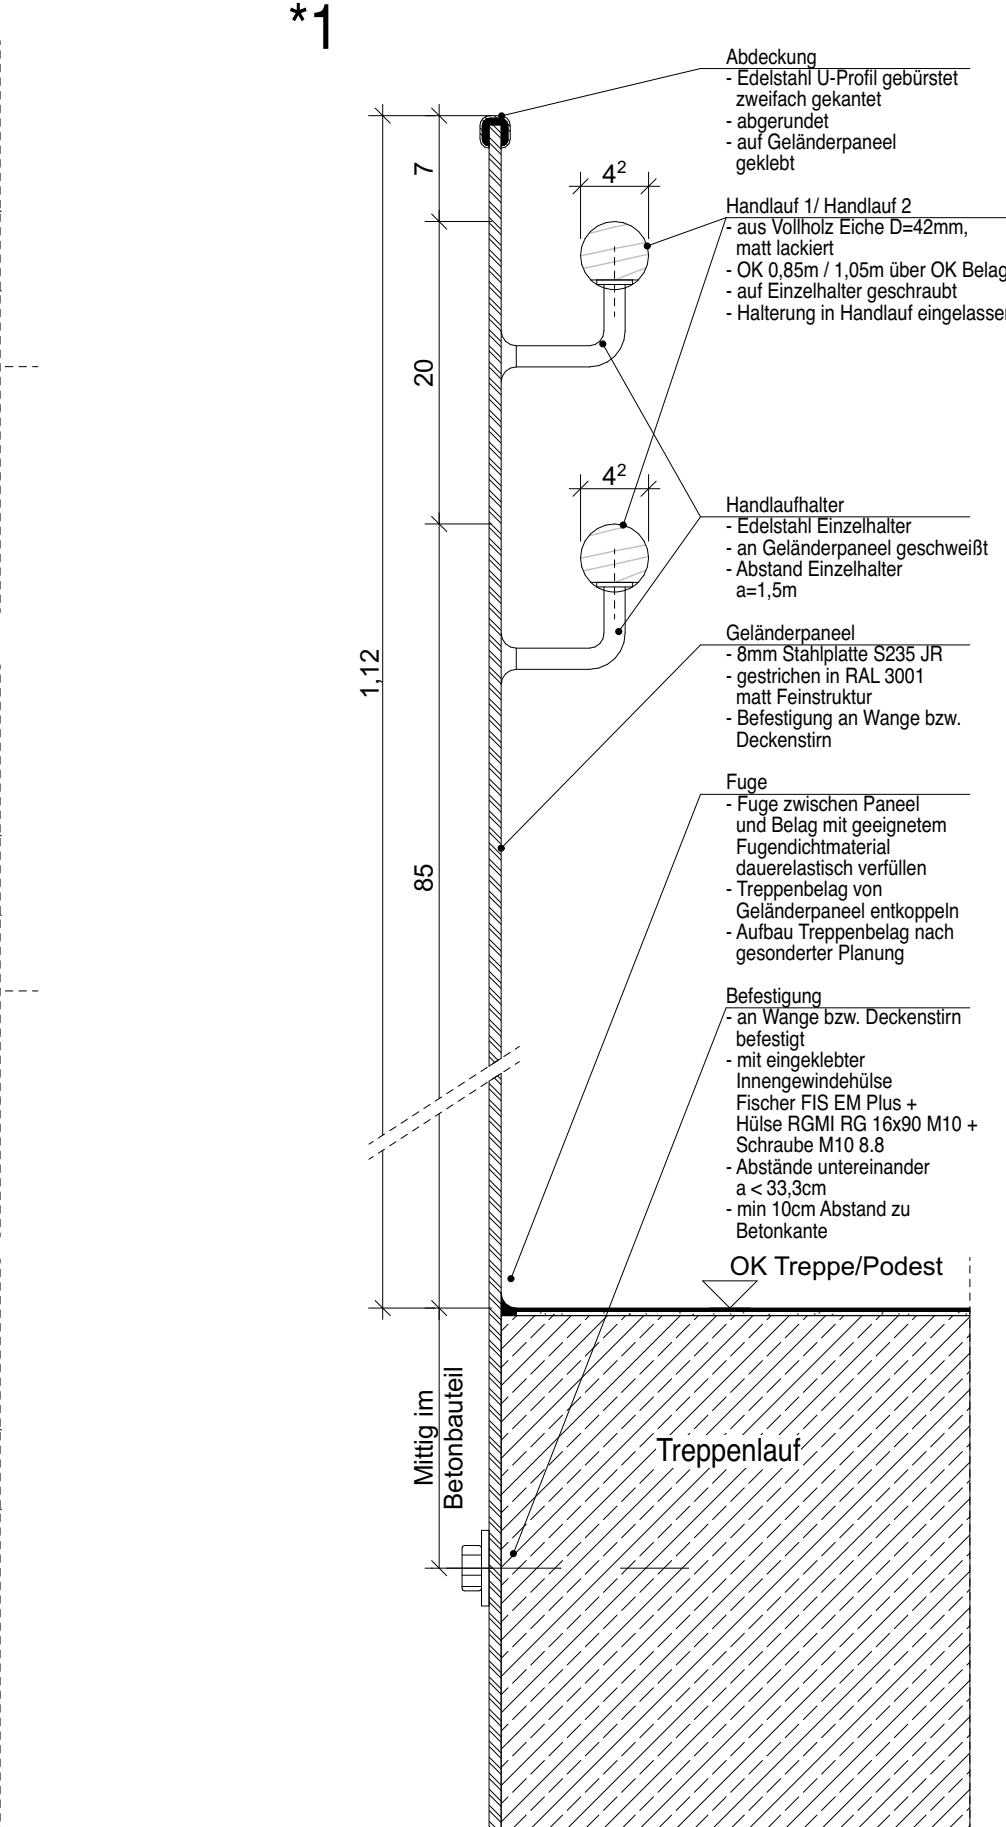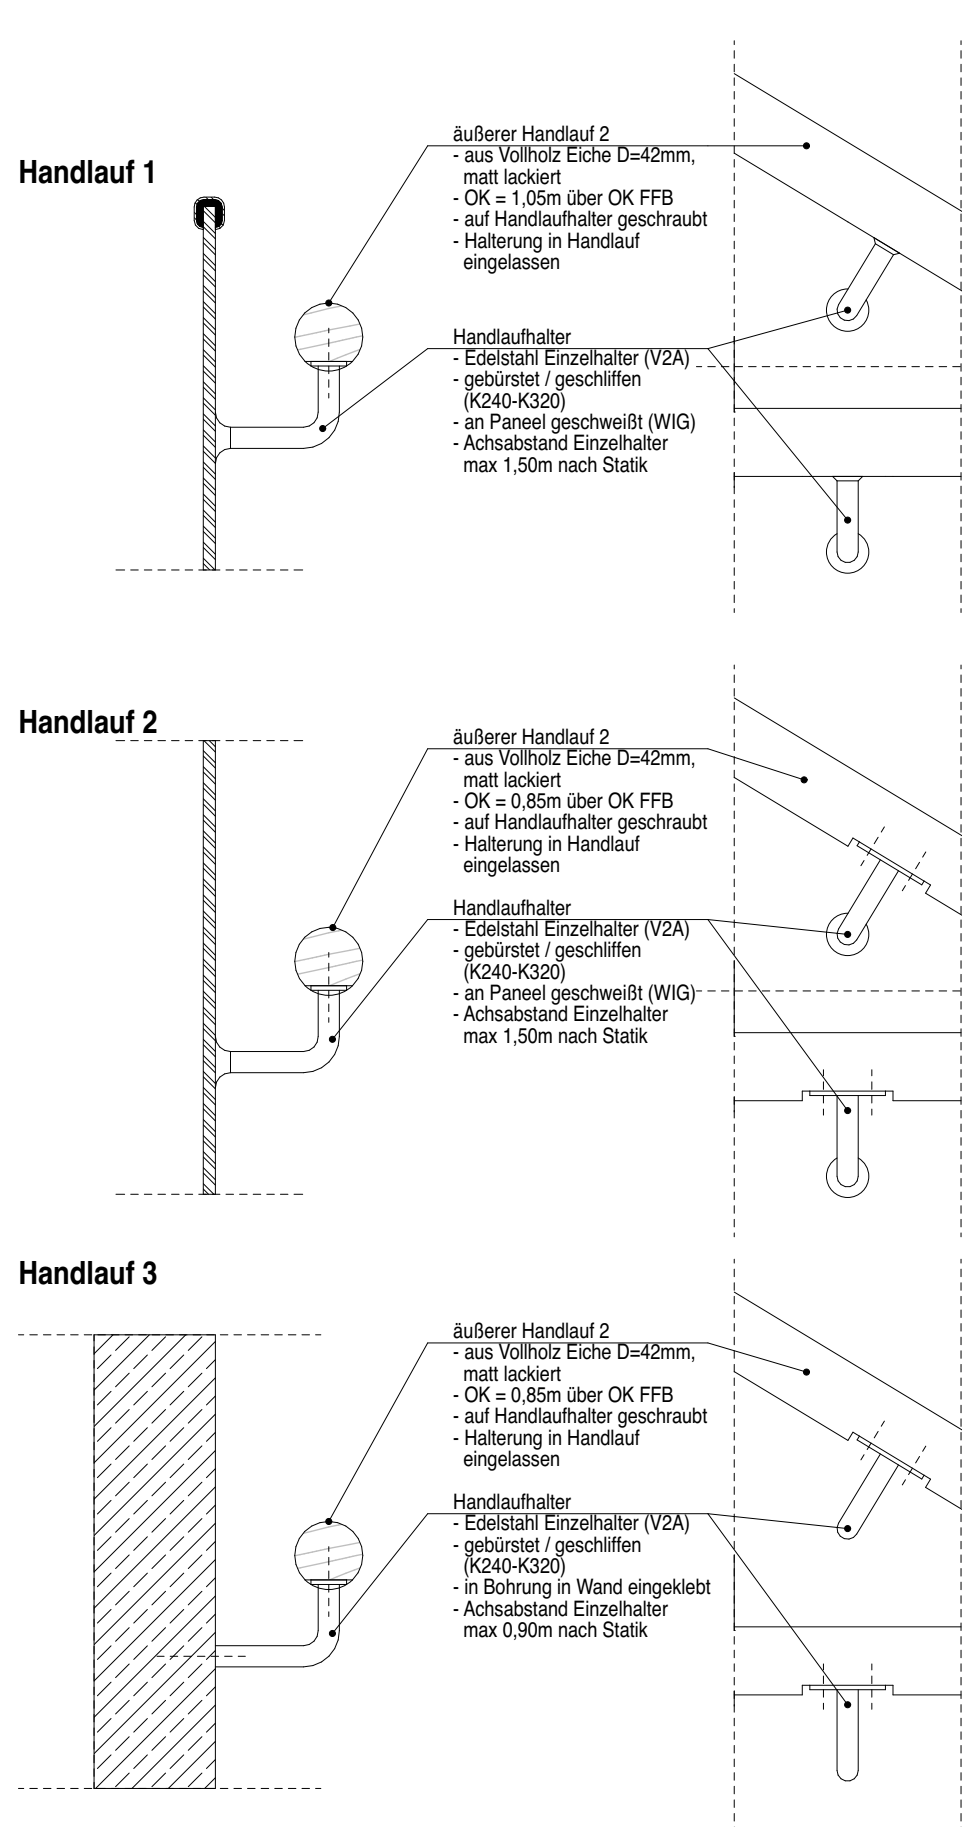

Legende		Grundriss	
+	-2,07	Höhenkote UK Rohmaß	Wand STAHLBETON
•	-2,07	Höhenkote OK Fertigmaß	Wand KALKSANDSTEIN
•	-2,07	Höhenkote OK Rohmaß	Wand POROTON
▽	-2,07	Höhenkote OK Fertigmaß	Trockenbauwand
△	-2,07	Höhenkote OK Rohmaß	Trockenbauwand F30
▲	-2,07	Höhenkote UK Fertigmaß	Trockenbauwand F90
▲	-2,07	Höhenkote UK Rohmaß	
			----- Bauteil über der Schnittebene
			xxxxxxx Hinweise aus Planungsprozess

RFB	ROHFUSSBODEN	TB	TROCKENBAU
FFB	FERTIGFUSSBODEN	UHD	UNTERHANGDECKE
OK	OBERKANTE	DE	DECKENTEILVERKLEIDUNG
UK	UNTERKANTE	HK	HEIZKÖRPER
AK	AUSSENKANTE	HKK	HANDTUCHHEIZKÖRPER
VK	VORDERKANTE	FbHZ	FUSSBODENHEIZUNG
DN	DACHNEIGUNG	LU	LÜFTUNG
STG	STIEGUNGVERHÄLTNIS	ELT	ELEKTRO
DD	DECKENDURCHBRUCH	BO	BODENEINLAUF
BD	BODENDURCHBRUCH	SW	SCHUTZWASSER
WD	WANDDURCHBRUCH	RW	REGENWASSER
WS	WANDSCHLITZ	RR	REGENROHR
BH	BRÜSTUNGSHÖHE	NE	NOTENTWÄSSERUNG
RH	RAUMHÖHE	OL	OBERLICHT
ST	STURZ	OT	OBERTÜRSCHEISSER
UZ	UNTERZUG	RS	RAUCHDICHT / SELBSTSCHLIESSEND
OZ	ÜBERZUG	DS	DICHT- UND LICHTSCHLIESSEND
MW	MAUERWERK	D	DICHTSCHLIESSEND
LS	LICHTSCHACHT	FSA	FESTSTELLANLAGE
FG	FESTVERGLASUNG	FLT	FREILAUFTÜRSCHEISSER
Ja	JALOUSIE	PANIK	PANIKSCHLOSS
Ro	ROLLADEN	AT	AUTOMATIKTÜR
DU	DUSCHE	ZK	ZUGANGSKONTROLLE
WM	WASCHMASCHINE	RM	RAUCHMELDER
TR	TROCKNER	DB	DACHBEGRÜNUNG
2.RW	2. RETTUNGSWEG		
WDVS	WÄRMEDÄMM-VERBUNDSYSTEM		

Alle Rohbauöffnungen gelten ab Oberkante Fertigfußboden!


MASSANGABEN
Sämtliche Maße sind vom Unternehmer eigenverantwortlich am Bau zu prüfen!

TRAGWERK · Alle Ausführungspläne sind nur in Verbindung mit den gültigen Schal- und Bewehrungsplänen des Tragwerksplaners, sowie den Durchbruchplänen der Fachingenieure gültig und/oder den ergänzenden Angaben.
Dehnungsfugen sind nach Angabe des Tragwerksplaners auszuführen.
Der Ausführende ist verpflichtet, den Auftraggeber auf etwaige Unstimmigkeiten der Ausführungsunterlagen hinzuweisen (VOB/B § 4.3).

BRANDSCHUTZ · Alle Ausführungspläne sind nur in Verbindung mit dem gültigen Brandschutzkonzept und den dazugehörigen Brandschutzplänen gültig. Außerdem sind die ergänzenden Angaben in den Detailplänen zu beachten.

06	31.07.26	Angaben Fußplatte Treppengeländer ergänzt	MBe
05	29.07.26	Treppengeländer, Detailausschnitte angepasst, oberer Handlauf an Wand entfällt	MBe
04	27.05.26	Treppengeländer angepasst	MBe
03	17.04.26	Treppengeländer nachgeführt	MBe
02	21.01.25	Stärke Treppenbelag angepasst	MBe
01	28.11.24	Bemaßung, Heizkörper ergänzt.	MBe
IN	DATUM	ÄNDERUNGEN	BEARB.

Planocodierung
FEL 2026-07-31 ZECK WP743_F.06_Treppe TH 3

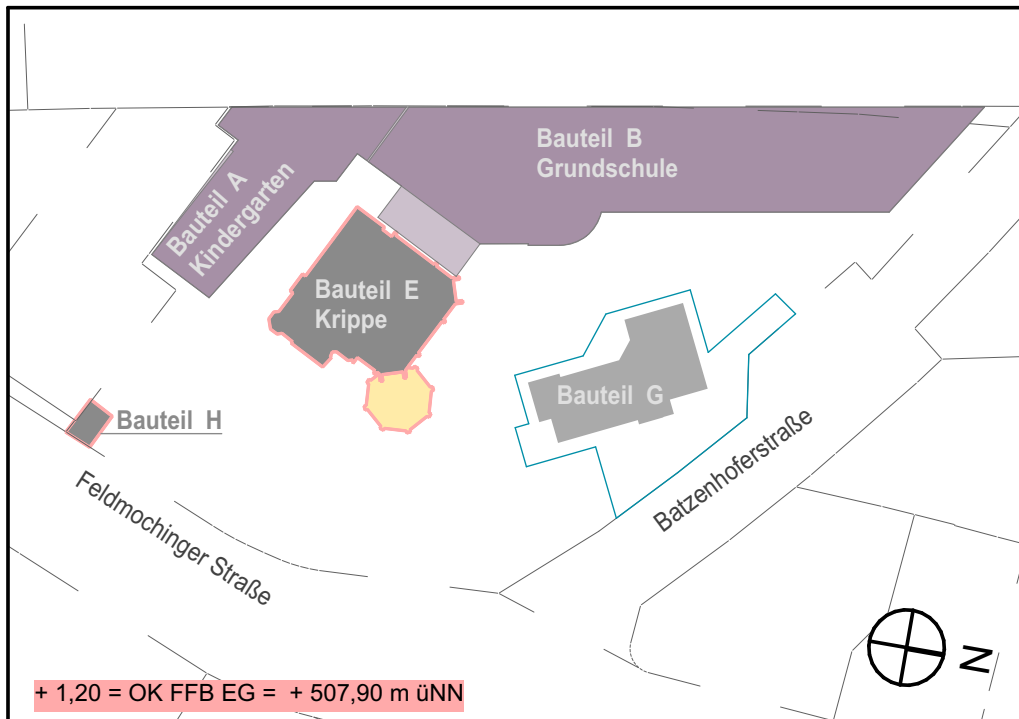

Vorhaben
100 - FEL - Feldmochinger Straße 7, 80992 München
FEL Neubau für Grundschule IBSM sowie Neubau und Umbau für Kindertageseinrichtung IKC
Flurnummer - 1039, 1033/3, 1033/5

Auftraggeber
International Bilingual School Munich gemeinnützige GmbH (IBSM) und International Kids Campus GmbH (IKC), je vertreten durch GF Rainer Eckerl
Fürstener Straße 267
81377 München

Planersteller
2. ECK Architekten
Leschik und Barnitzki GmbH
Leipziger Str. 13 B
01097 Dresden

Tel: 0351 - 486 166 0
e-mail: bellen@2-eck.com

Planinhalt
743_F.06_Treppe TH 3

Maßstab
1:50, 1:5

Projektskizzen
Ausführungsplanung

Datum
31.07.2026

Blattgröße
A1

Planersteller
MBe