


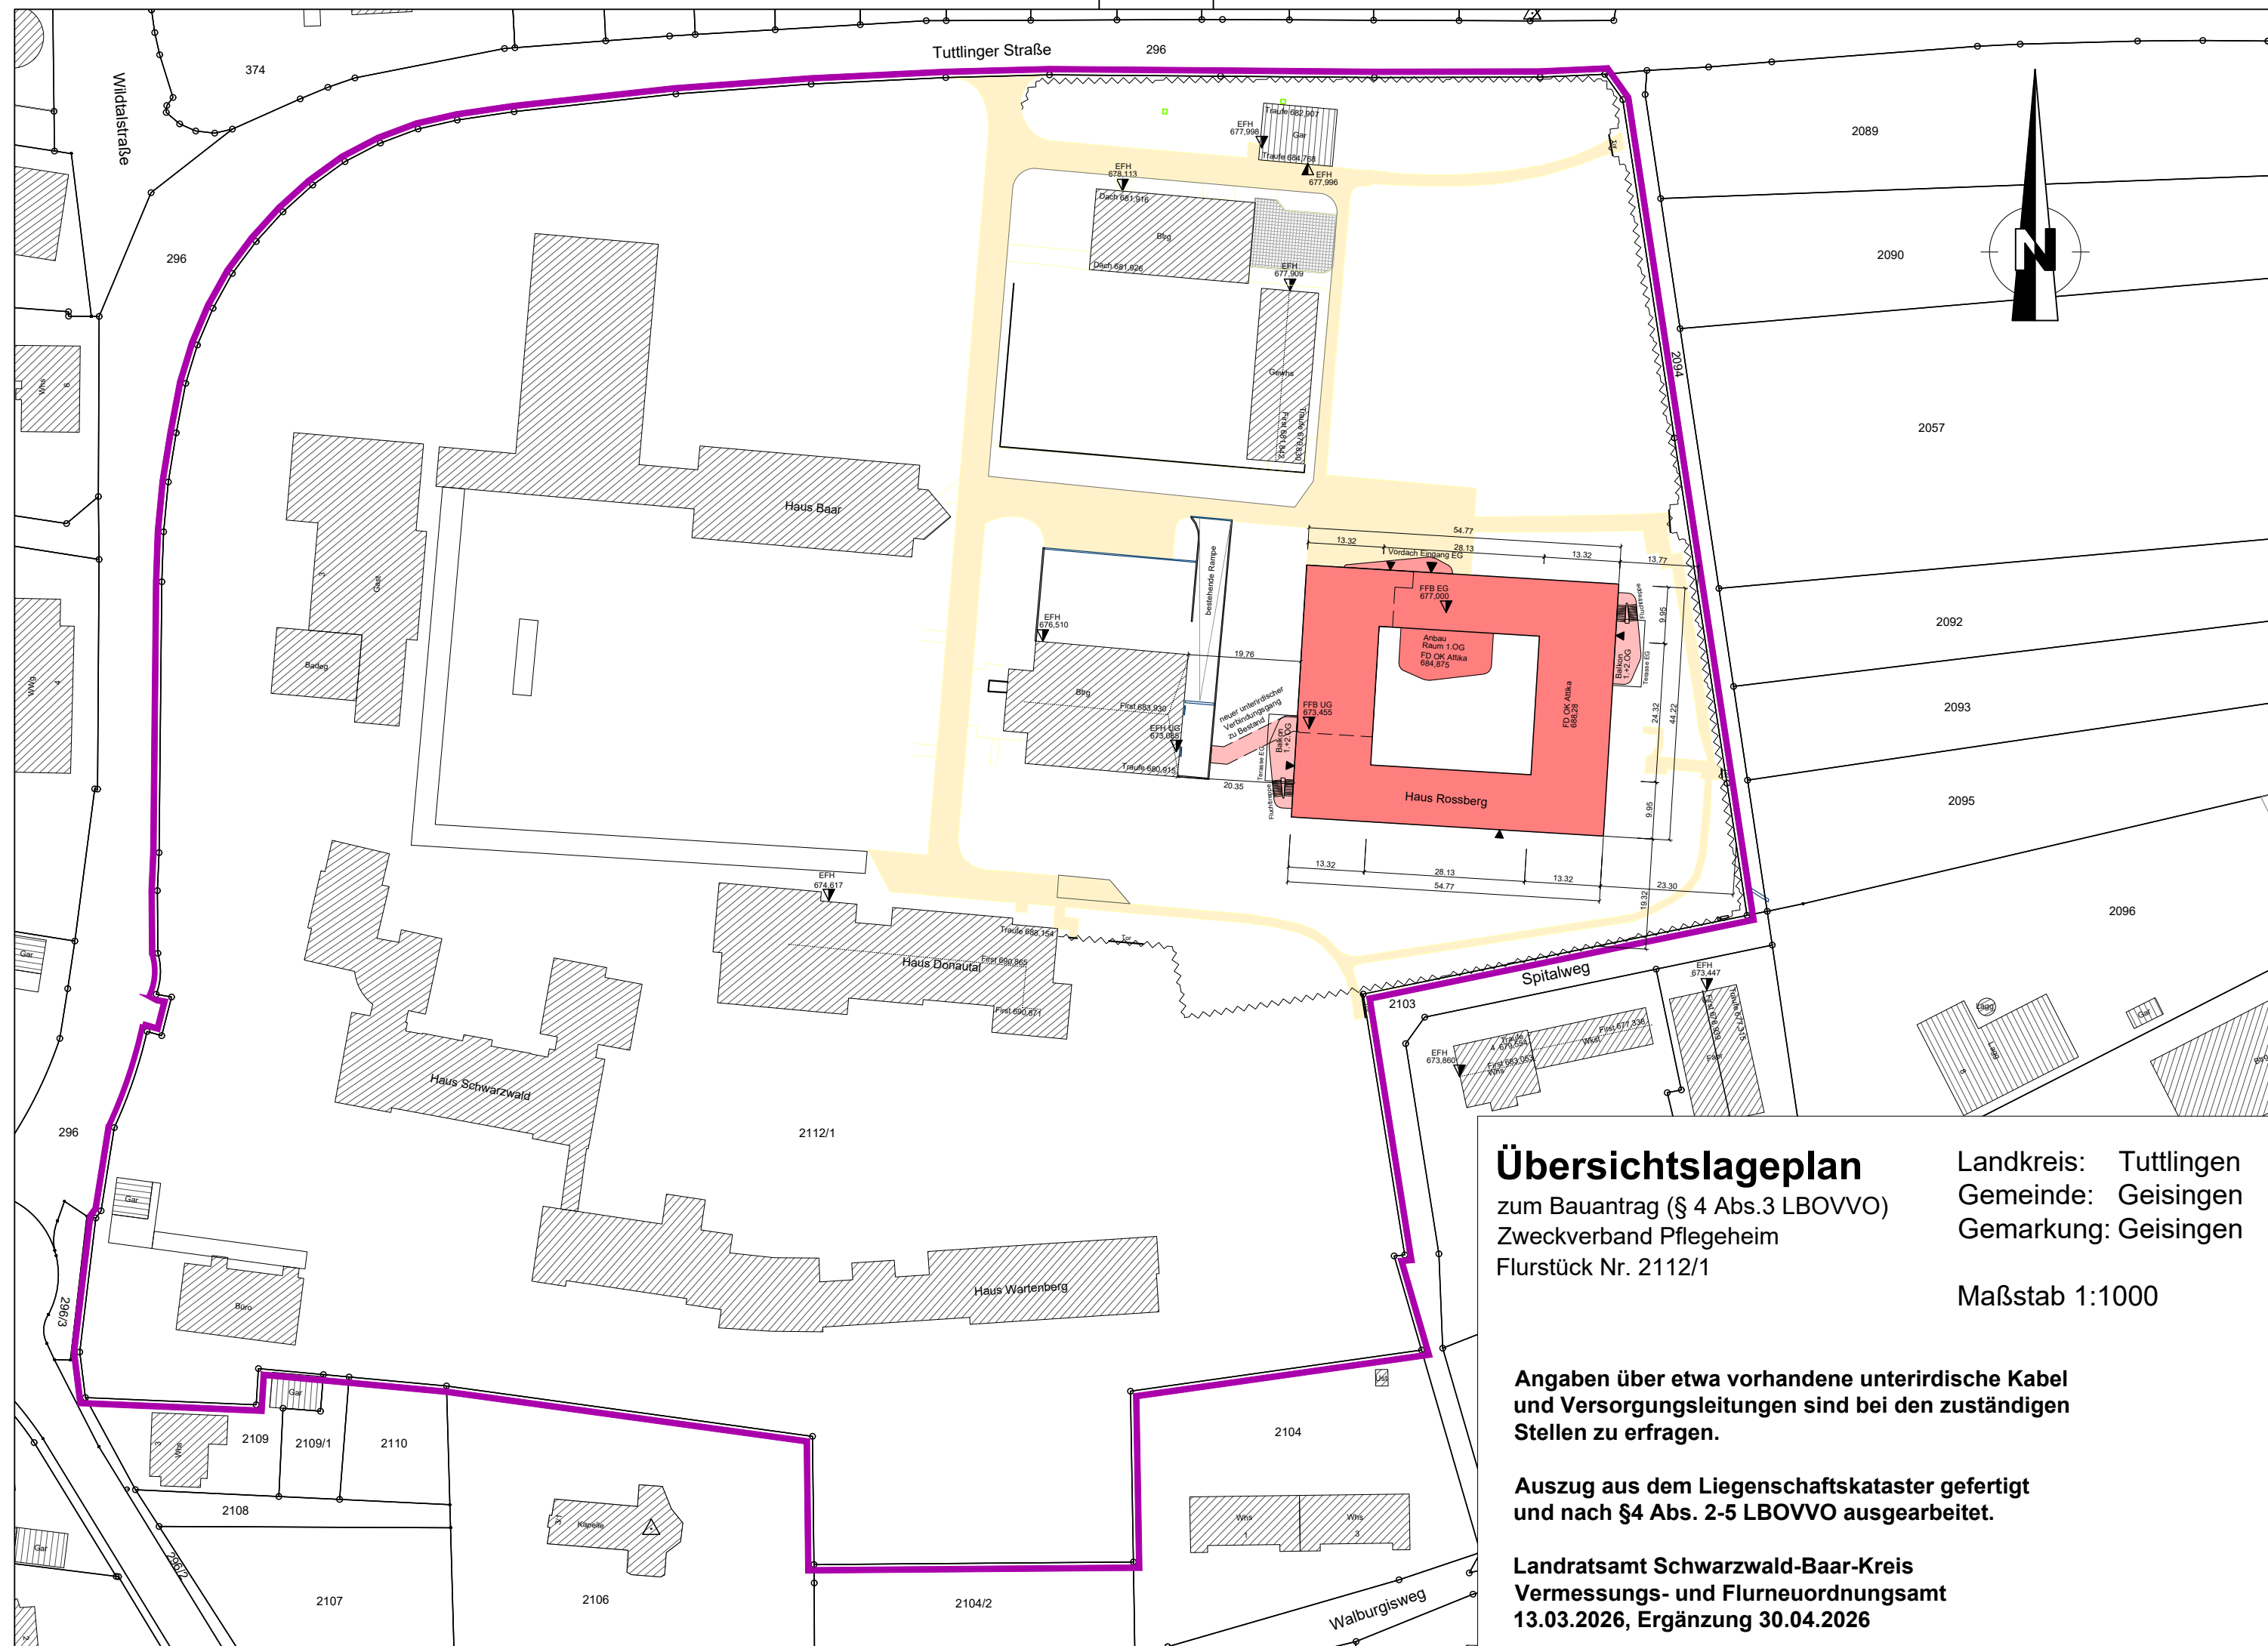

Übersichtslageplan

zum Bauantrag (§ 4 Abs.3 LBOVVO)
Zweckverband Pflegeheim
Flurstück Nr. 2112/1

Landkreis: Tuttlingen
Gemeinde: Geisingen
Gemarkung: Geisingen

Maßstab 1:1000

Angaben über etwa vorhandene unterirdische Kabel
und Versorgungsleitungen sind bei den zuständigen
Stellen zu erfragen.

Auszug aus dem Liegenschaftskataster gefertigt
und nach §4 Abs. 2-5 LBOVVO ausgearbeitet.

Landratsamt Schwarzwald-Baar-Kreis
Vermessungs- und Flurneuordnungsamt
13.03.2026, Ergänzung 30.04.2026