


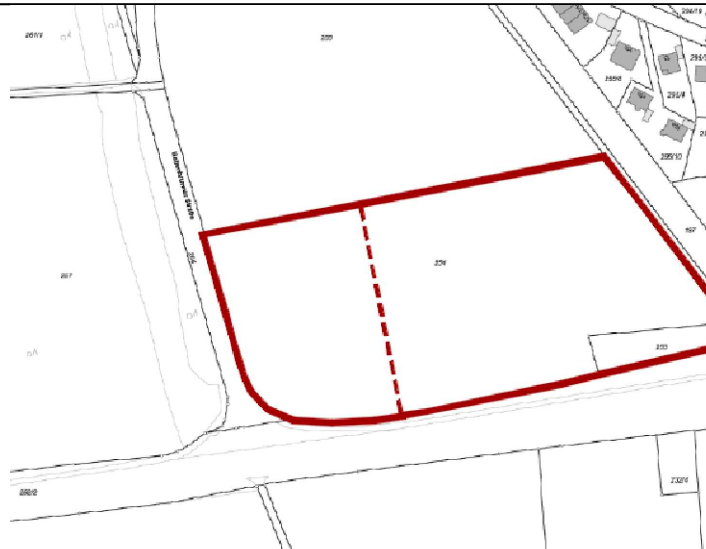

PROJEKTBEZEICHNUNG Neubau der Realschule Hohenbrunn		PROJEKTKÜRZEL RH	
LAGEPLAN  $\pm 0,00 = 567,82$ $\pm 0,00 = 569,00$ Höhenangabe Freisportgelände Höhenangabe Schulgebäude Verwendetes Höhenbezugssystem DHHN16		BAUHERRIN Zweckverband Staatliche weiterführende Schulen im Südosten des Landkreises München Prof.-Messerschmitt-Straße 1 85579 Neubiberg	
		ORT DES SAUVORHABENS 85662, Hohenbrunn, Hohenbrunner Straße Fl.Nr.:261	
PLANUNGSPHASE Werkplanung		STAND PLANGRÖSSE	22.05.2026
PLANINHALT Grundriss Grünes Klassenzimmer		MAßSTAB 1:50	