



Grundriss Betoneinfasssteine
mit Betonteilbenennung und Markierung Sichtfläche S
M1:50

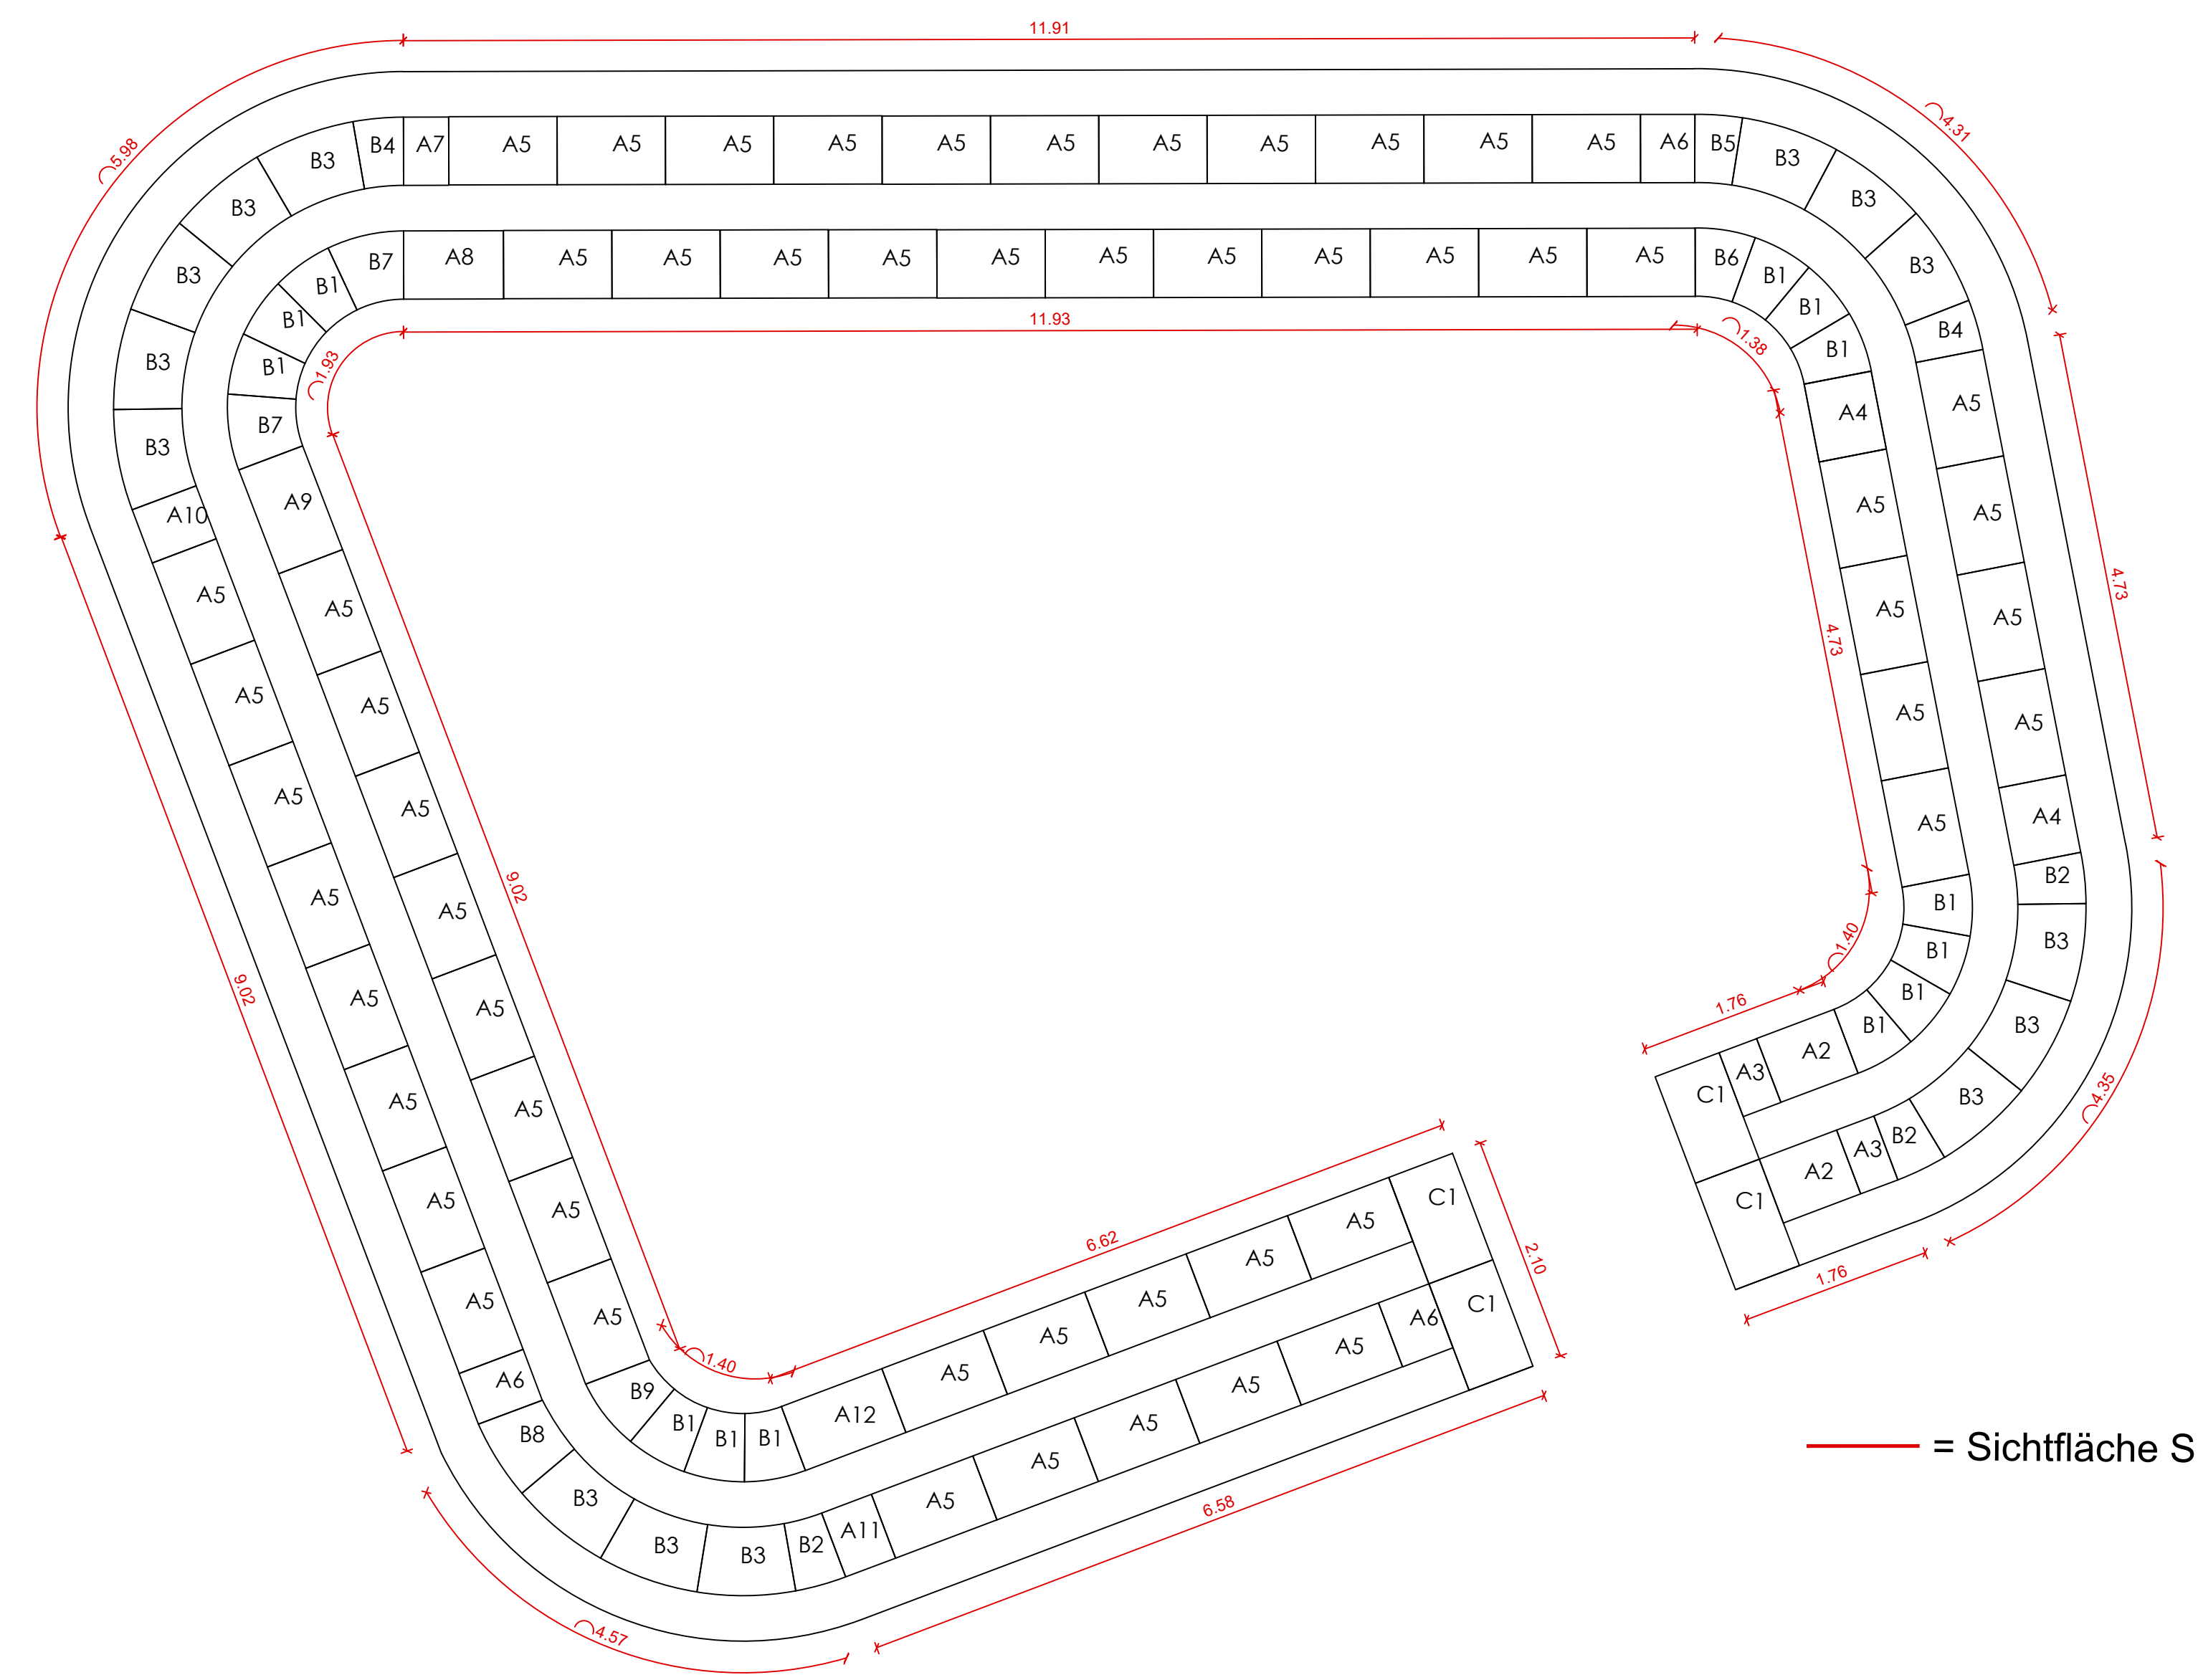

Grundriss und Schnitt Einzelteile Betonteile
mit Vermassung und Markierung Sichtfläche S
(vor Bestellung sind die Teile vor Ort aufzumessen)
M1:50

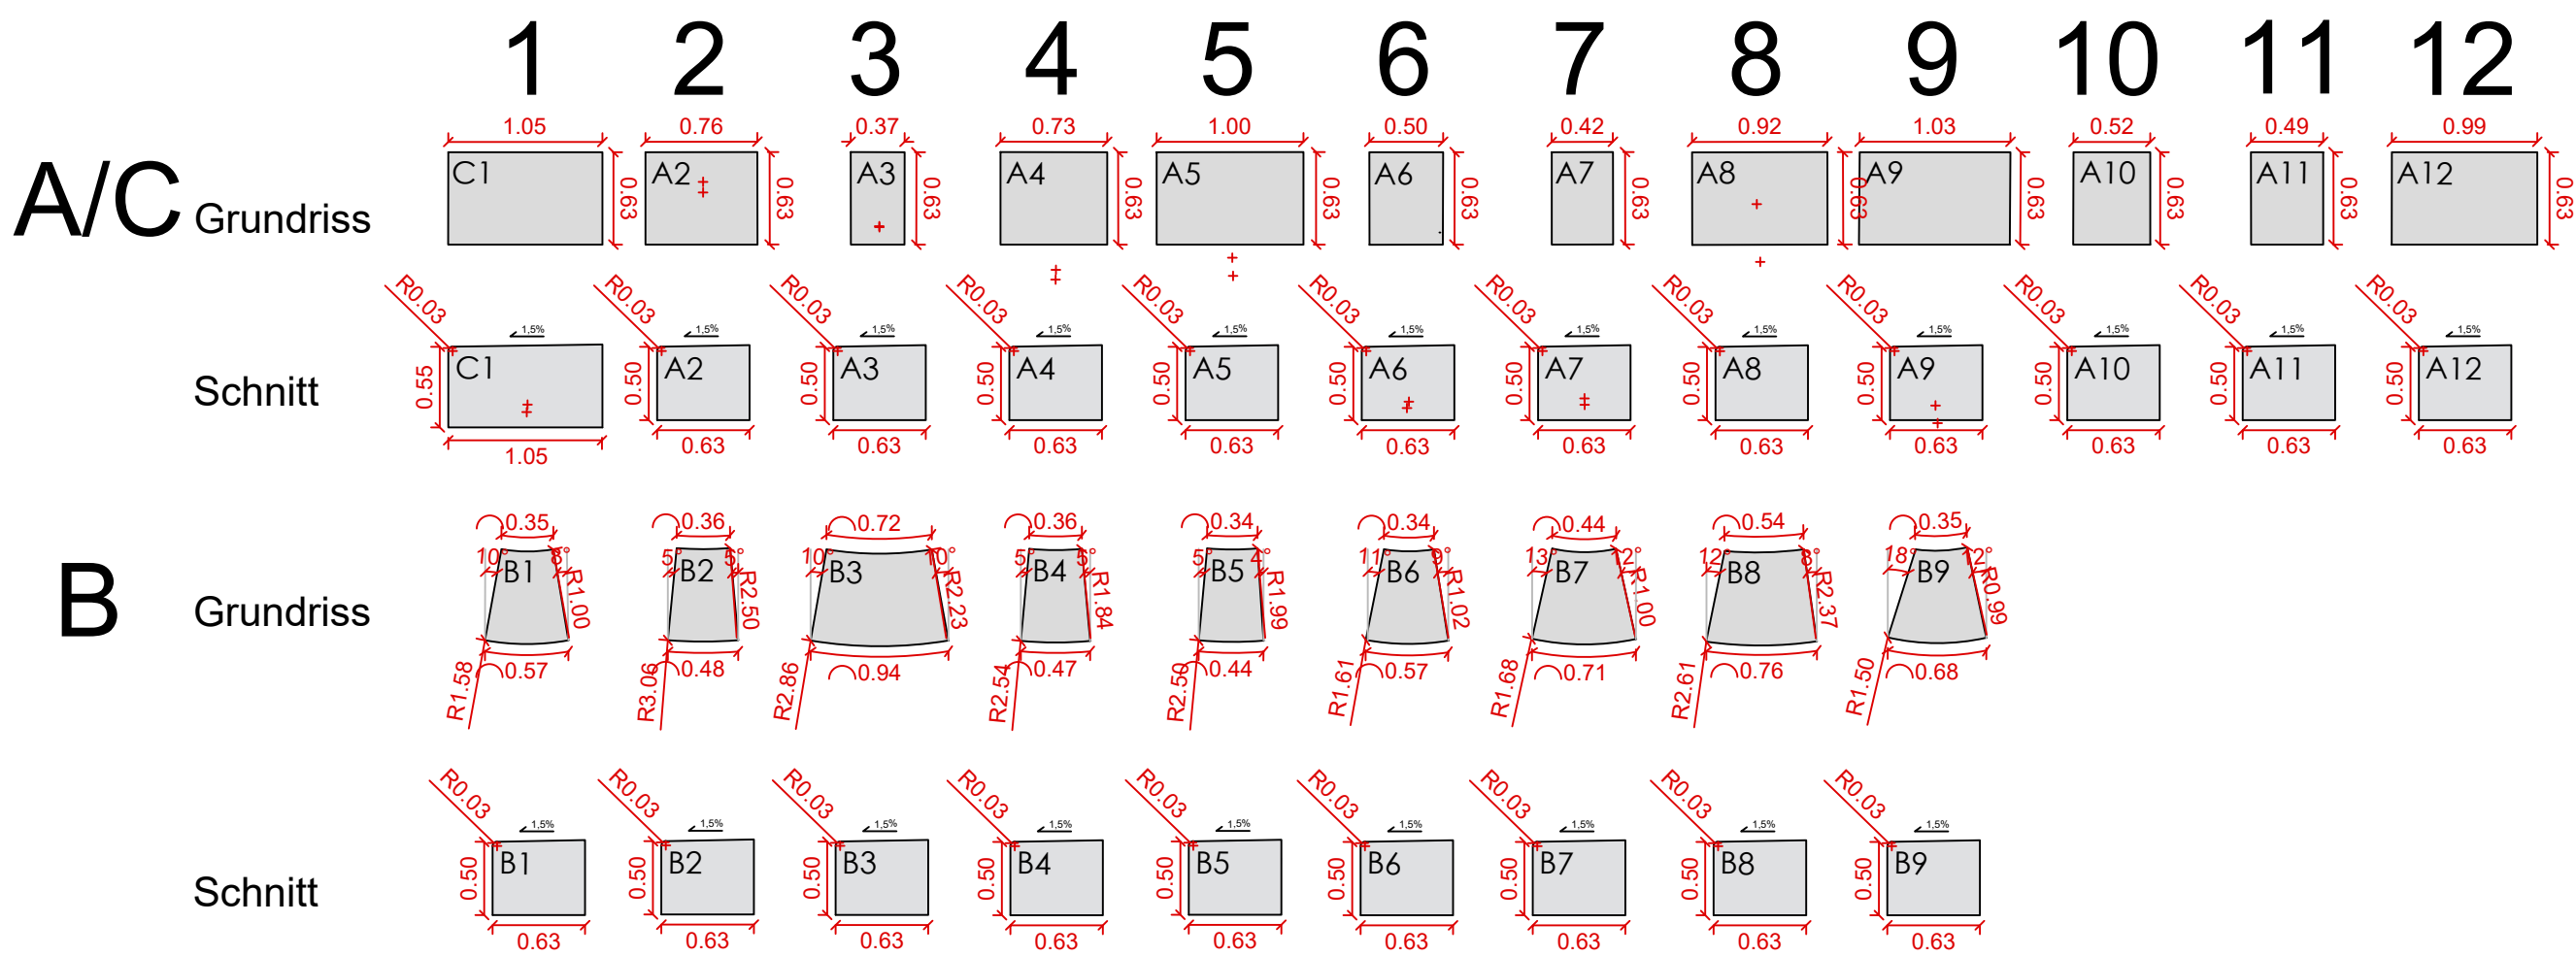

alle Blöcke sind nach Rastermaß
gezeichnet,
es ist eine Fugenbreite von
5 mm vorgesehen

vordere Kanten
mit Radius 30 mm abgerundet

= Sichtfläche S

Bauteilliste "grünes Klassenzimmer"										
Teile nummer	Stück zahl	Außen maß	Innen maß	Winkel links	Winkel rechts	Außen radius	Innenr adius	Breite	Höhe	Besondere Merkmale
A2	2	0,76	0,76	0	0	/	/	0,63	0,50	Vorderkante mit Radius 3 cm
A3	2	0,37	0,37	0	0	/	/	0,63	0,50	Vorderkante mit Radius 3 cm
A4	2	0,73	0,73	0	0	/	/	0,63	0,50	Vorderkante mit Radius 3 cm
A5	46	1,00	1,00	0	0	/	/	0,63	0,50	Vorderkante mit Radius 3 cm
A6	3	0,50	0,50	0	0	/	/	0,63	0,50	Vorderkante mit Radius 3 cm
A7	1	0,42	0,42	0	0	/	/	0,63	0,50	Vorderkante mit Radius 3 cm
A8	1	0,92	0,92	0	0	/	/	0,63	0,50	Vorderkante mit Radius 3 cm
A9	1	1,03	1,03	0	0	/	/	0,63	0,50	Vorderkante mit Radius 3 cm
A10	1	0,52	0,52	0	0	/	/	0,63	0,50	Vorderkante mit Radius 3 cm
A11	1	0,49	0,49	0	0	/	/	0,63	0,50	Vorderkante mit Radius 3 cm
A12	1	0,99	0,99	0	0	/	/	0,63	0,50	Vorderkante mit Radius 3 cm
B1	13	0,57	0,35	10	8	1,58	1,00	0,63	0,50	Vorderkante mit Radius 3 cm
B2	3	0,48	0,36	5	5	3,06	2,50	0,63	0,50	Vorderkante mit Radius 3 cm
B3	14	0,94	0,72	10	10	2,86	2,23	0,63	0,50	Vorderkante mit Radius 3 cm
B4	2	0,47	0,36	5	5	2,54	1,84	0,63	0,50	Vorderkante mit Radius 3 cm
B5	1	0,44	0,34	5	4	2,50	1,99	0,63	0,50	Vorderkante mit Radius 3 cm
B6	1	0,57	0,34	11	9	1,61	1,02	0,63	0,50	Vorderkante mit Radius 3 cm
B7	2	0,71	0,44	13	12	1,68	1,00	0,63	0,50	Vorderkante mit Radius 3 cm
B8	1	0,76	0,54	12	8	2,61	2,37	0,63	0,50	Vorderkante mit Radius 3 cm
B9	1	0,68	0,35	18	12	1,50	0,99	0,63	0,50	Vorderkante mit Radius 3 cm
C1	4	1,05	1,05	0	0	/	/	0,63	0,55	Vorderkante mit Radius 3 cm

Projekt

Phase

Planverfasser

Bauteil

Planart

Ebene

PlanID

Index

Status

RH

5

LAK

BTX

GR

DT

SCH_D41

00

F

PLANNUMMER

Index

Datum

ID

Änderungen

00 - 1

xx

xx

xx

ZU BEACHTENDE HINWEISE

Sämtliche Angaben und Maße sind von den ausführenden Firmen vor Arbeitsbeginn verantwortlich am Bau zu prüfen.

Für die Richtigkeit der Maße haftet der Auftragnehmer.

Bei Maßdifferenzen, Abweichungen zu Plänen des Statikers, bzw. statischen Berechnungen und Abweichungen bzgl. Aussparungen sind der Architekt und die Bauleitung unverzüglich zu verständigen.

Aussparungen, Schlitzte und Durchbrüche erfolgen nach Schal-/Bewehrungsplänen des Statikers, s. hierzu auch Werkpläne.

Dieser Plan ist nur in Verbindung mit den im Plan angegebenen Detailplänen vollständig.

Die Montagepläne der Elektro- und HL-S-Projekanten sind für alle einzubetonierende Installationsteile vor Baubeginn zu beachten.

Alle tragenden Bauteile nach statischer Berechnung.

Schließen der Vorsatzschalen, sowie die komplette Schließung der leichten Trennwände darf erst nach erfolgten Installationen und nach Freigabe der Bauleitung erfolgen.

Tür- und Fensterhöhenangaben beziehen sich auf ±0.00.

Angebe Öffnungsmaße von Türen: von OK FFB bis UK Sturz

PROJEKTBEZEICHNUNG

Neubau der Realschule Hohenbrunn

PROJEKTKÜRZEL

RH

LAGEPLAN

±0,00 = 567,82

±0,00 = 569,00

Höhenangabe Freisportgelände

Höhenangabe Schulgebäude

Verwendetes Höhen Bezugssystem DHHN16

N

PLANUNGSPHASE

Werkplanung

PLANINHALT

Fertigteile Grünes Klassenzimmer

STAND

22.05.2026

PLANGRÖSSE

MAßSTAB

1:50