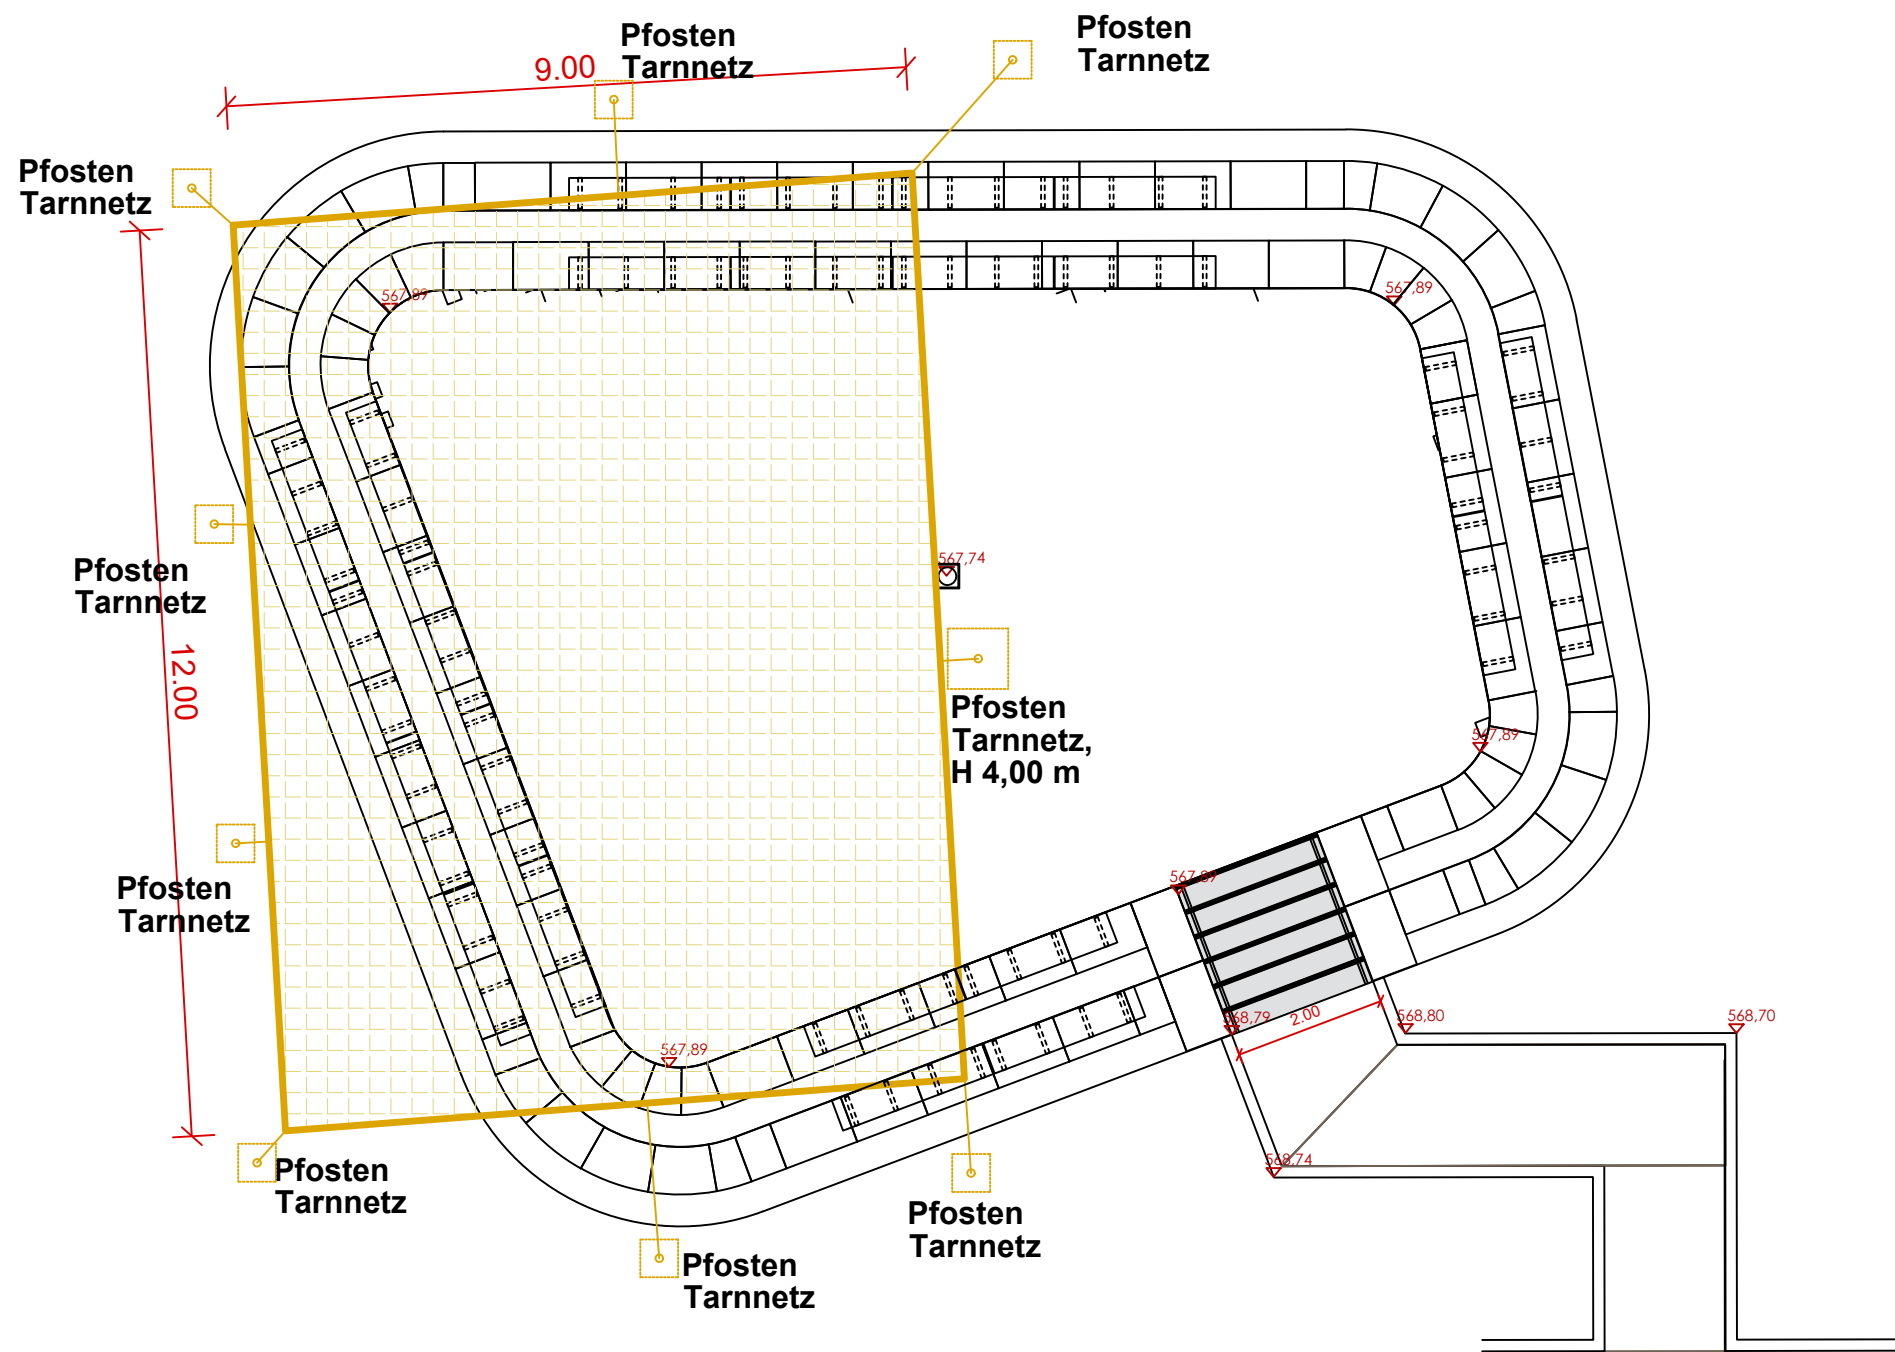


[illegible]

Sämtliche Angaben und Maße sind von den ausführenden Firmen vor Arbeitsbeginn verantwortlich am Bau zu prüfen.	Aussparungen, Schlitze und Durchbrüche erfolgen nach Schal-/Bewehrungsplänen des Statikers. s.hierzu auch Werkpläne	Alle tragenden Bauteile nach statischer Berechnung.
Für die Richtigkeit der Maße haftet der Auftragnehmer.	Dieser Plan ist nur in Verbindung mit den im Plan angegebenen Detailplänen vollständig.	Schließen der Vorsatzschalen, sowie die komplette Schließung der leichten Trennwände darf erst nach erfolgten Installationen und nach Freigabe der Bauleitung erfolgen.
Bei Maßdifferenzen, Abweichungen zu Plänen des Statikers, bzw. statischen Berechnungen und Abweichungen bzgl. Aussparungen sind der Architekt und die Bauleitung unverzüglich zu verständigen.	Die Montagepläne der Elektro- und HLS-Projektpläne sind für alle einzubetrierende Installationsteile vor Baubeginn zu beachten.	Tür- und Fensterhöhenangaben beziehen sich auf 0,00. Angabe Öffnungsmaße von Türen: von OK FFB bis UK Sturz

LAGEPLAN

±0,00 = 567,82
±0,00 = 569,00

Höhenangabe Freisportgelände
Höhenangabe Schulgebäude
Verwendetes Höhen Bezugssystem **DHHN16**

BAUHERRIN
Zweckverband Staatliche weiterführende Schulen im Südstaden des Landkreises München
Prof.-Messerschmitt-Straße 1
85579 Neubiberg

ORT DES BAUVORHABENS
85662, Hohenbrunn, Hohenbrunner Straße Fl.Nr.:261

BAUHERRIN Zweckverband Staatliche weiter- führende Schulen im Südosten des Landkreises München Prof.-Messerschmitt-Straße 1 85579 Neubiberg
ORT DES BAUVORHABENS 85662, Hohenbrunn, Hohenbrunner Straße Fl.Nr.:261

MAßSTAB 1:20 / 1:100