


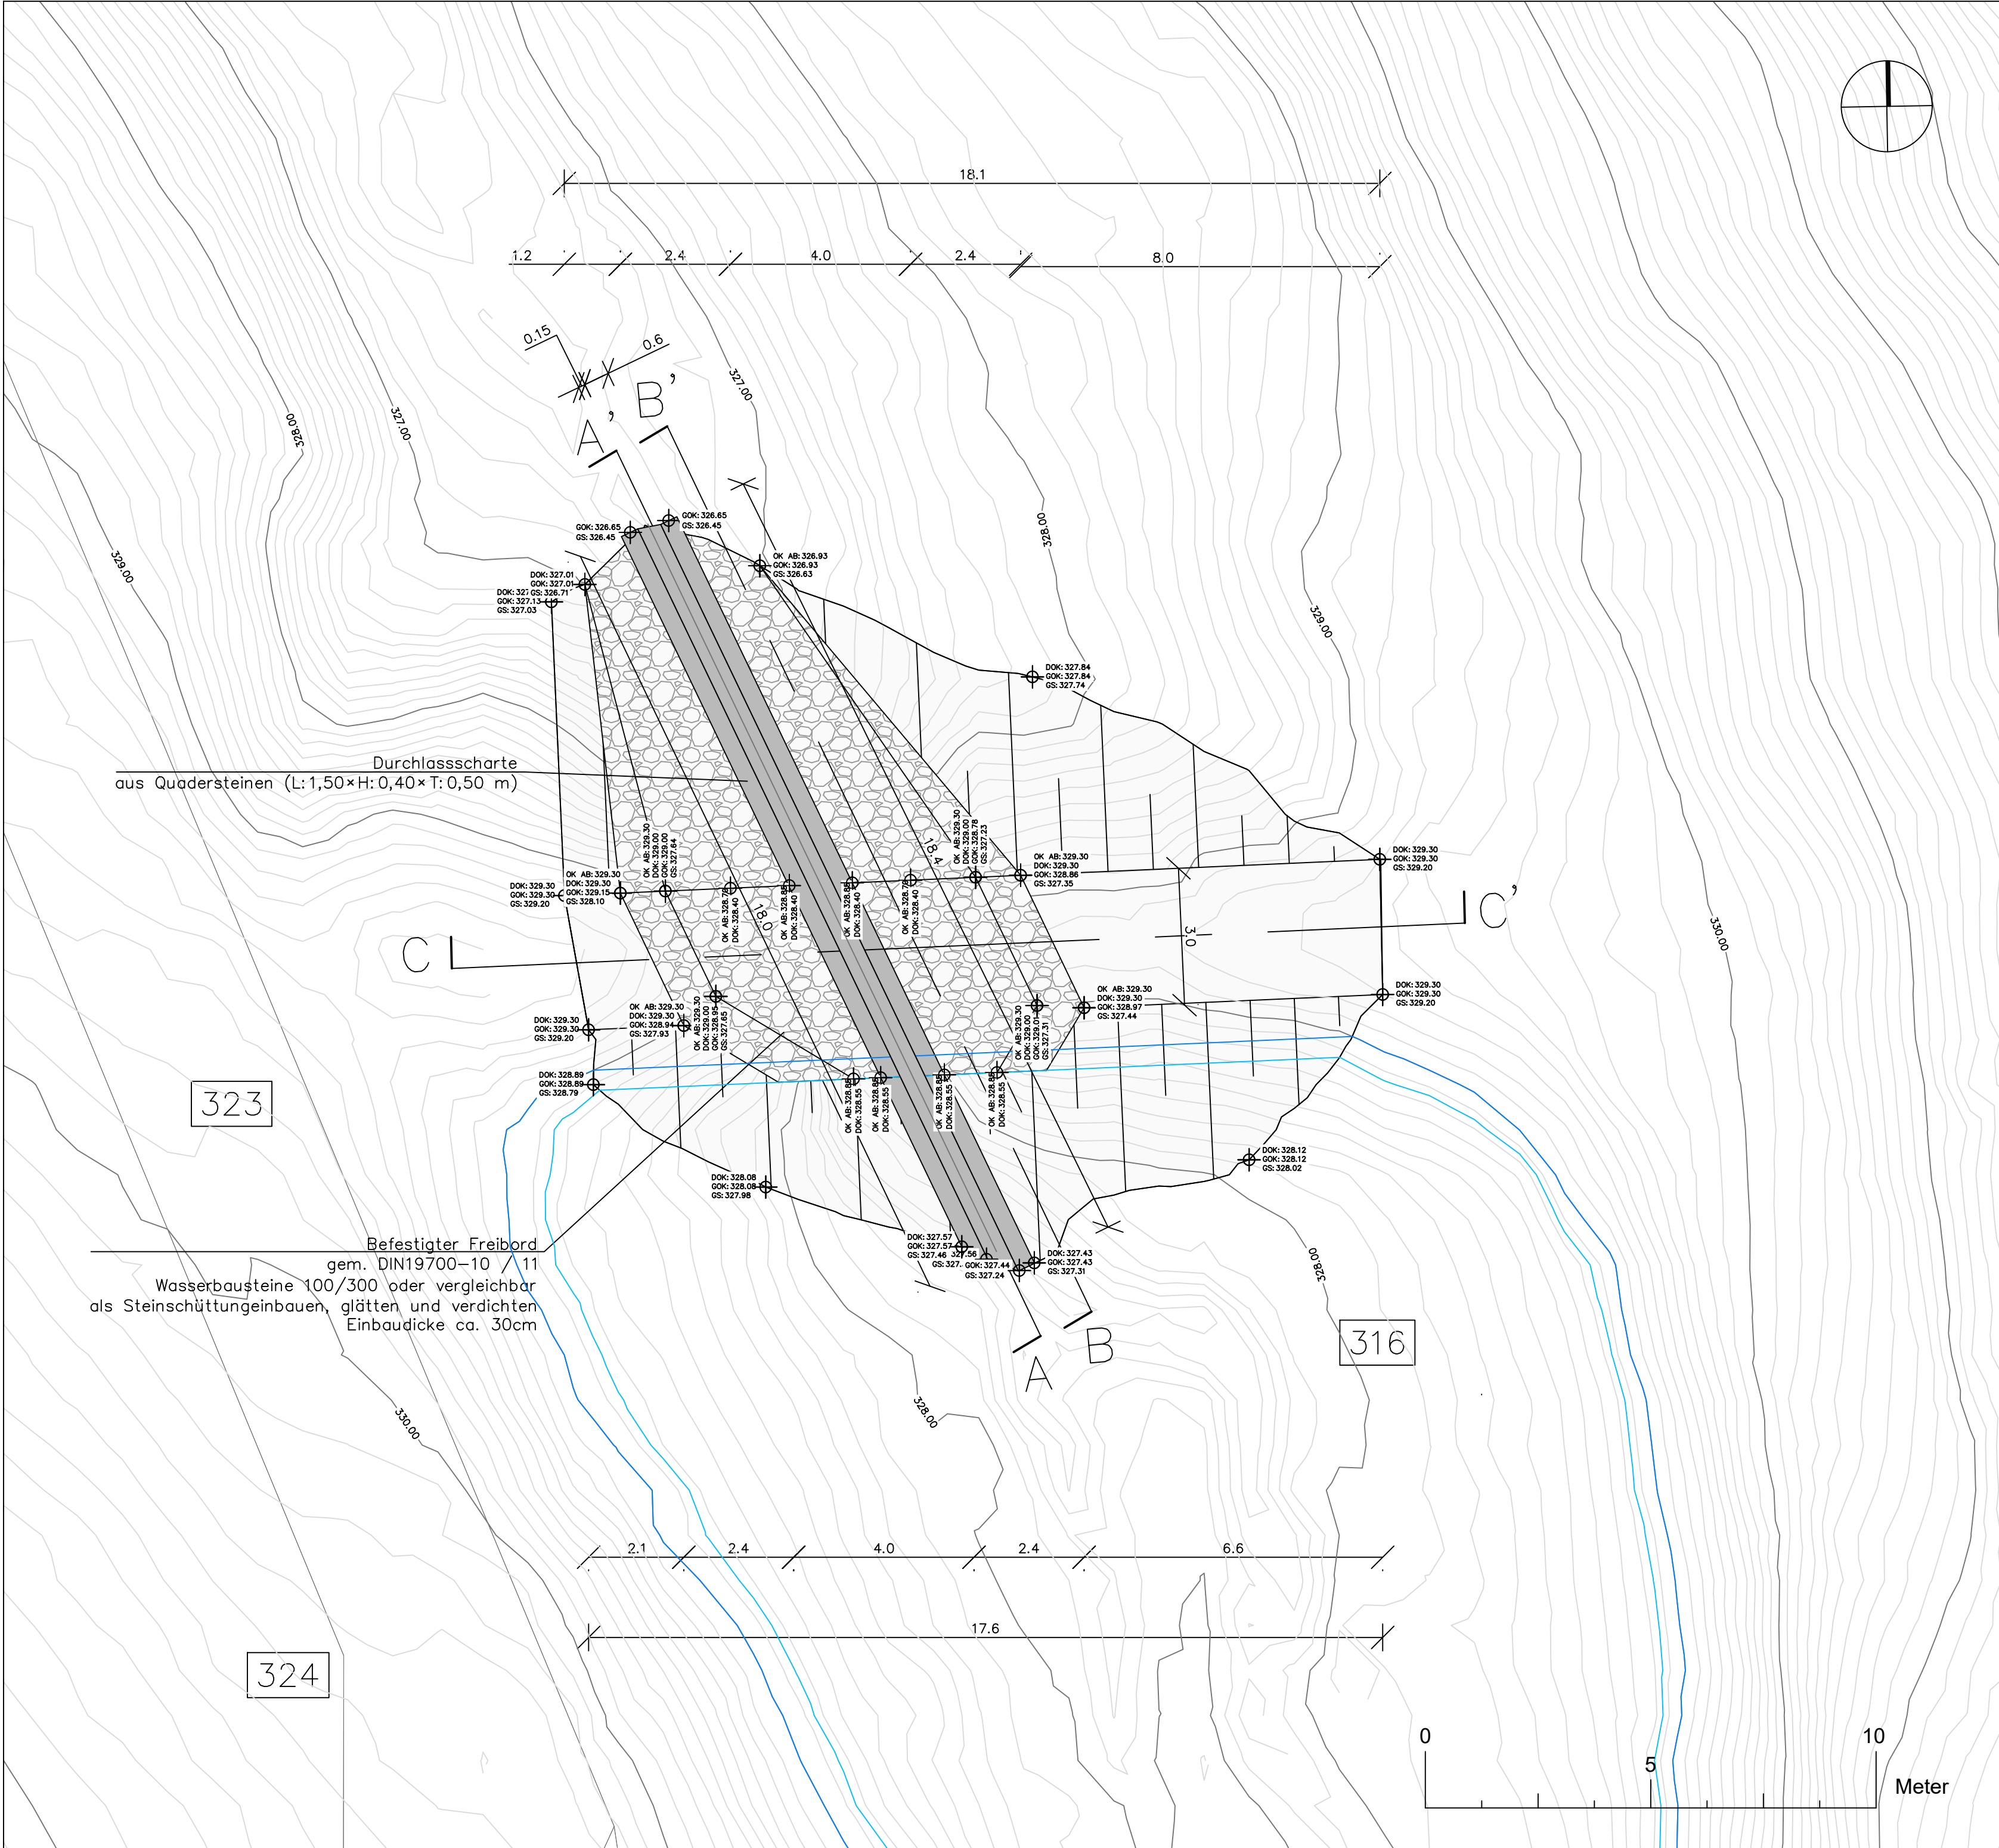

LEGENDE

Schraffur

Material

Böschung

Wasserbausteine

Quadersteine

Zeichen

100.00

OK AB

DOK

GOK

GS

Oberkante Aufbau

Damtoberkante

Geländeoberkante

Gründungssohle

Höhenlinie 1,0 m

Höhenlinie 0,1 m

Hochwasserstauziel HQ100

Vollstau

Flurstücksnummer

Flurstücksgrenze

Sämtliche Maße sind auf der Baustelle vor Arbeitsbeginn verantwortlich zu prüfen und ggfs. am Bau zu nehmen. Eventuelle Unstimmigkeiten sind mit der Bauleitung unbedingt vor Arbeitsbeginn abzuklären.

Alle Höhenangaben beziehen sich auf Normal-Null.

Index	Bemerkungen	Datum	Bearbeiter:in	Prüfer:in
00	Planerstellung	11.11.2025	Thönnies	Wesinger
01				
02				
03				
04				
05				
06				
07				

Vorhabensbezeichnung: boden:ständig-Projekt
Castell

Vorhabensträger: Gemeinde Castell

Landkreis: Kitzingen

Gemeinde: Castell

Anlage: -

Maßstab: 1 : 100

Projekt-Nr.: bs24022

Verwendetes Koordinatensystem: EPSG:25832 - ETRS89 / UTM zone 32N

Planbezeichnung: Lageplan M4

Plan-Nr.: 3.1

Leistungsphase: Ausführungsplanung

Index / Datum: 00 / 11.11.2025

GeoTeam Gesellschaft für umweltgerechte Land- und Wasserwirtschaft mbH

Wilhelmsplatz 7
Tel.: 0921/990926-50

95444 Bayreuth
Fax: 0921/99092679

Datum

Unterschrift Planverfasser:in

Datum

Unterschrift Vorhabensträger