


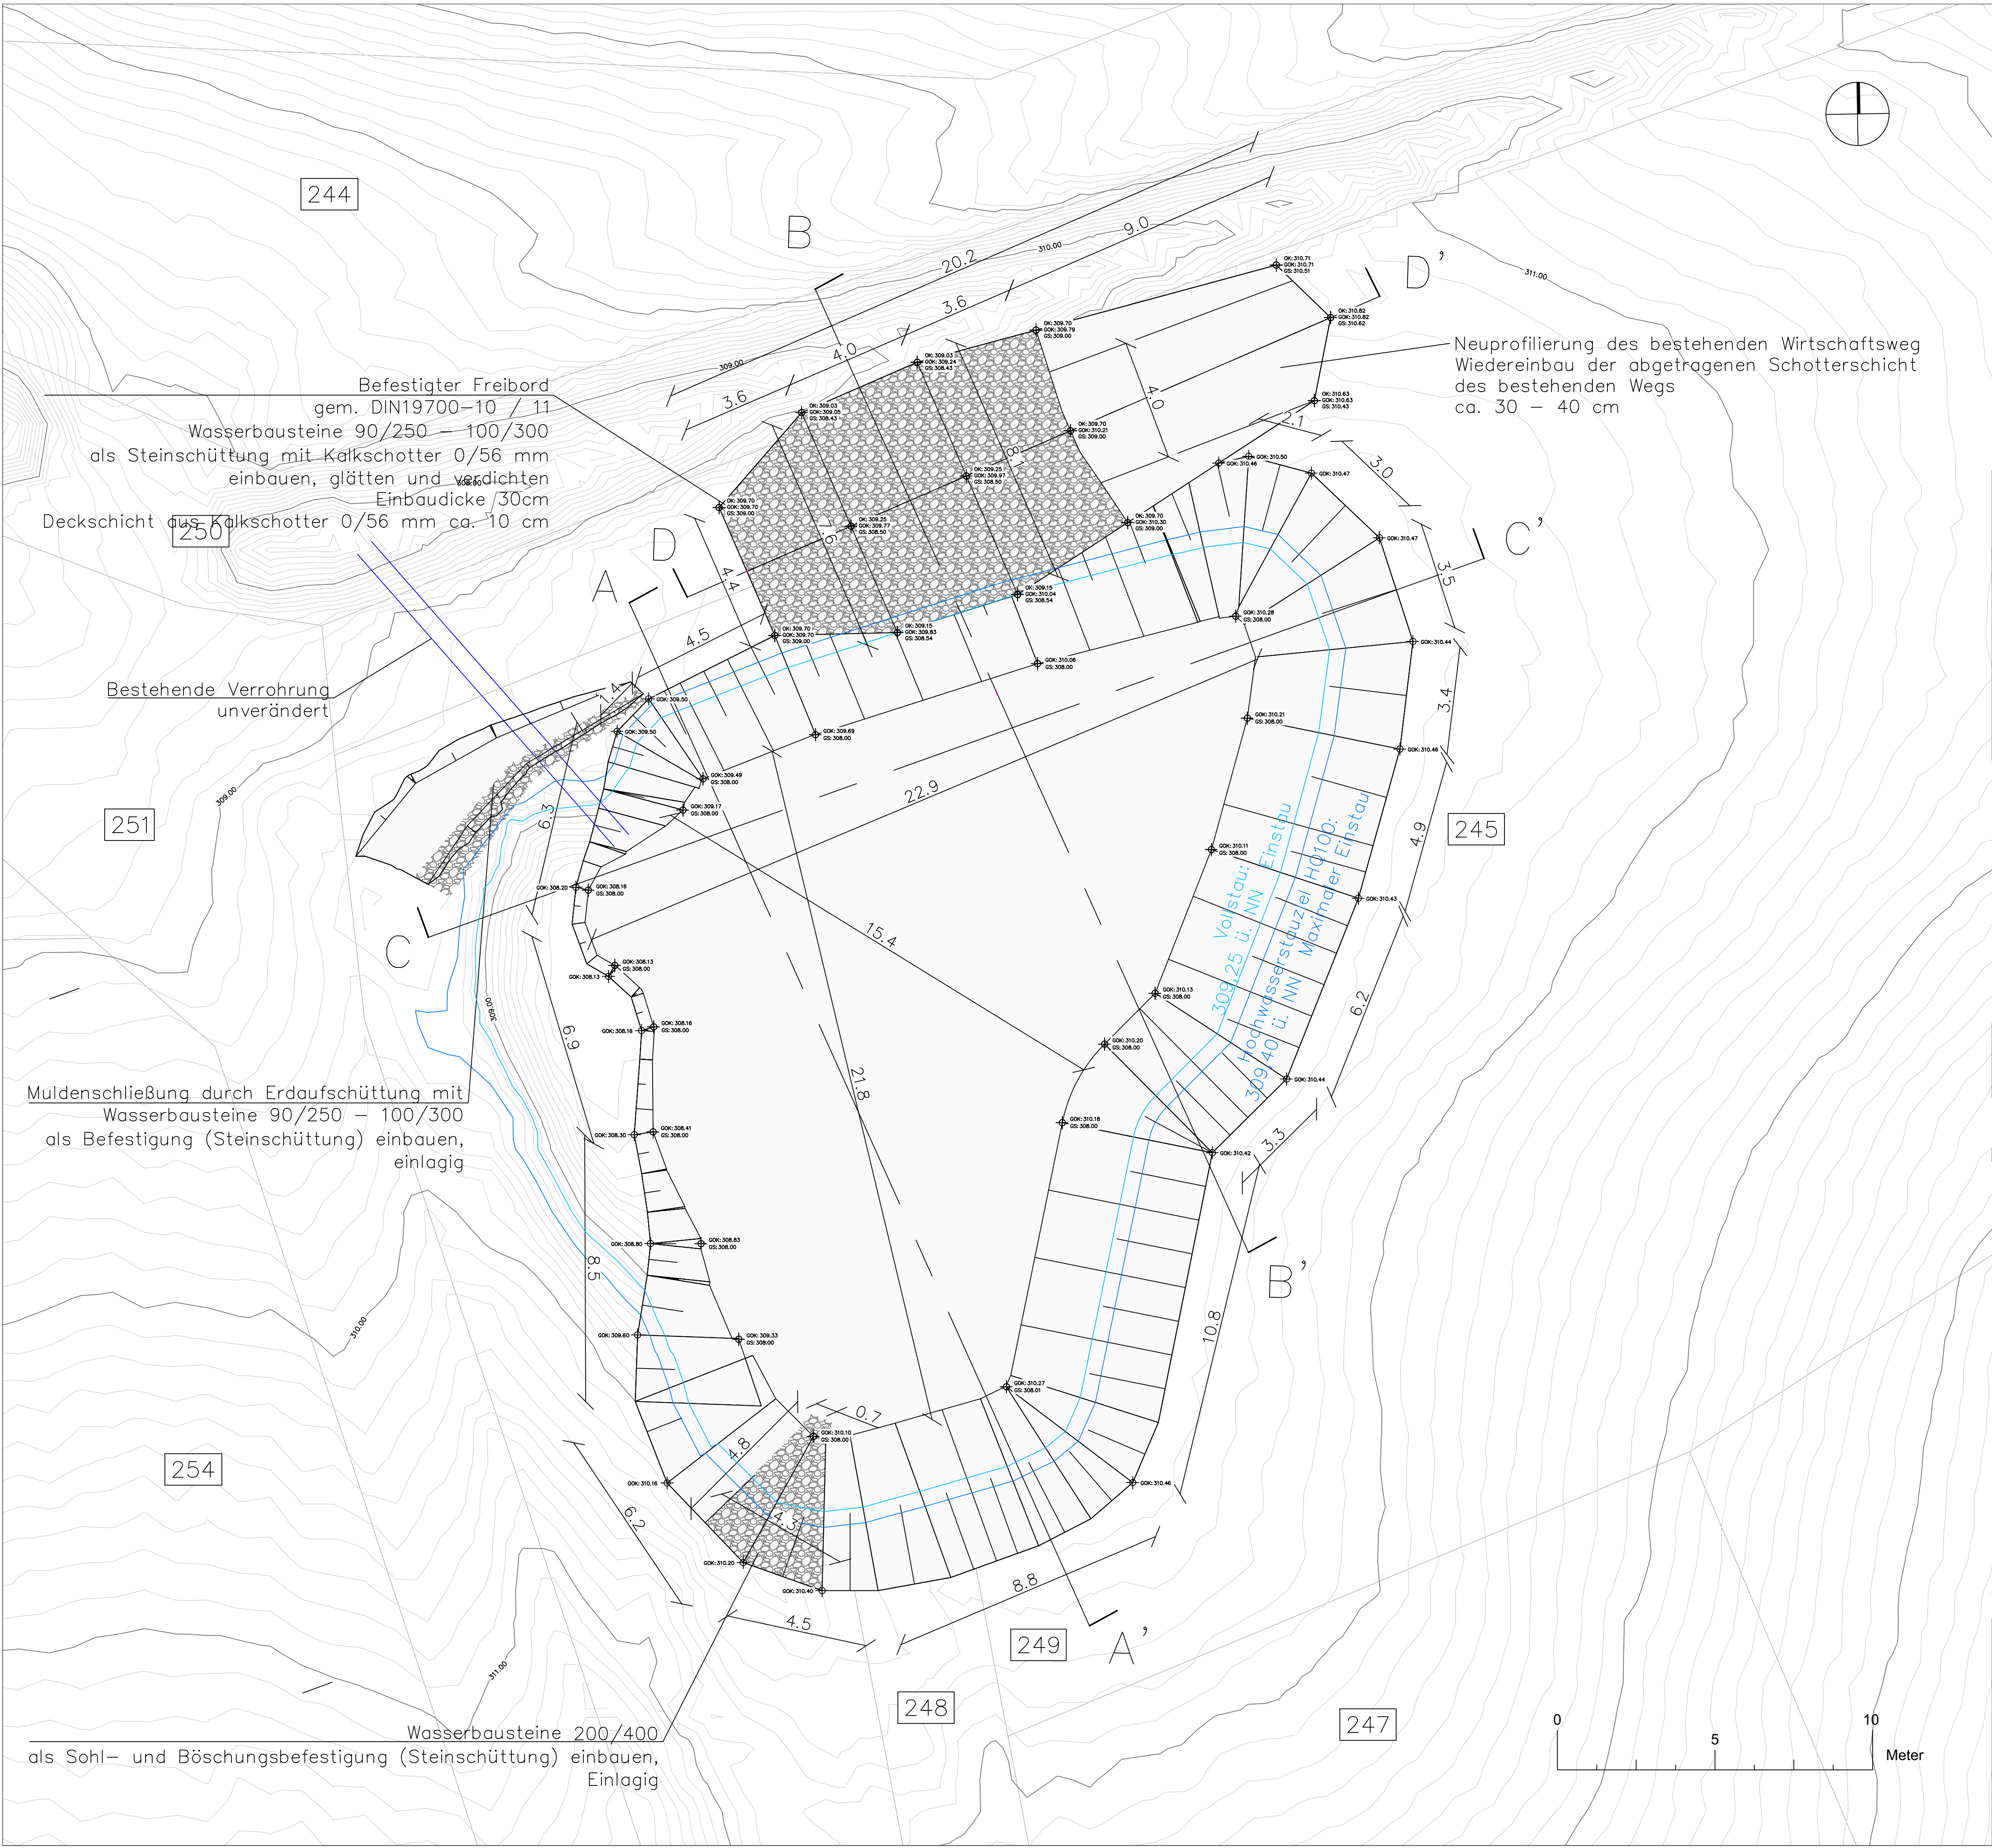

LEGENDE

Schraffur

Böschung

Wasserbausteine

Zeichen

Abkürzung

Bezeichnungen

OK

GOK

GS

100.00

Oberkante Aufbau

Geländeoberkante

Gründungssohle

Höhenlinie 1,0 m

Höhenlinie 0,1 m

Hochwasserstauziel HQ100

Vollstau

Bestehende Verrohrung

Flurstücksnummer

Flurstücksgrenze

Mögliche Prüf- und Genehmigungshinweise sowie Änderungshinweise:

Sämtliche Maße sind auf der Baustelle vor Arbeitsbeginn verantwortlich zu prüfen und ggfs. am Bau zu nehmen. Eventuelle Unstimmigkeiten sind mit der Bauleitung unbedingt vor Arbeitsbeginn abzuklären.

Alle Höhenangaben beziehen sich auf Normal-Null.

Index	Bemerkungen	Datum	Bearbeiter:in	Prüfer:in
00	Pionierstellung	27.11.2025	Thönnies	Wesinger
01				
02				
03				
04				
05				
06				
07				

Vorhabensbezeichnung

Castell

Vorhabensträger

Gemeinde Castell

Landkreis

Kitzingen

Gemeinde

Castell

boden:ständig-Projekt

- Maßnahme M18 -

Anlage

3.1

Maßstab

1:100

Index / Datum

bs24025

Vereinigtes Koordinatensystem

EPSG:25832 - ETRS89 / UTM zone 32N

Planbezeichnung

Lageplan

Planverfasser:

GeoTeam

Dienstleistung für Mensch und Umwelt

GeoTeam

Gesellschaft für umweltgerechte Land- und Wasserwirtschaft mbH

Wilhelmsplatz 7

95444 Bayreuth

Tel.: 0921/990926-50

Fax: 0921/99092679

Datum

Unterschrift Planverfasser:in

Datum

Unterschrift Vorhabensträger