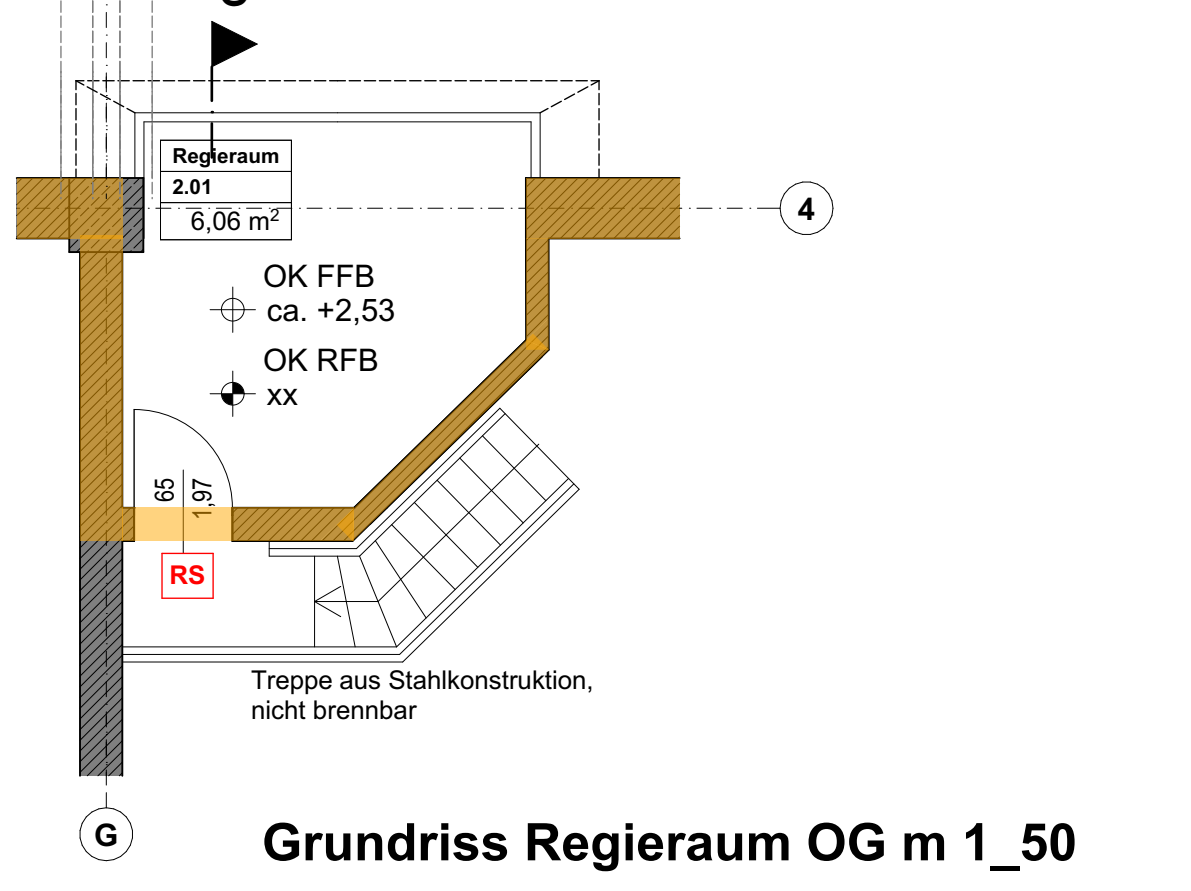


[illegible]

LEGENDE ENTWÄSSERUNG

	REGENWASSER		ROHRSOHLE
	SCHMUTZWASSER		ROHRBOHLE
	ENTLÜFTUNG		GRUNDLEITUNGSANSCHLUSS
	SCHMUTZWASSER		LEITUNGSGEFÄLLE

SCHUTZ-REGENWASSER:
UNTERHALB DER BODENPLATTE UND IM GELÄNDE AUS EG-ROHR,
OBERHALB DER BODENPLATTE ALS SCHALLGEGENMÄTTES ABWASSERSYSTEM

VERLEGUNG:
SÄMTL. IM ERDREICH VERLEGTE SCHUTZ- UND REGENWASSERLEITUNGEN SIND FROSTFREI MIT DEM
ANGEBOTENEN GEFÄLLE ZU VERLEGEN.
WENN AUS GELÄNDEGRÜNDEM VOM GEFÄLLE ABGEWICHEN, SO SIND GEEGNETE ABSTURZBAUWERKE ZU
ERSTELLEN.

Planbeigabe zur Ausschreibung
WERKPLANUNG
WP01 Grundriss EG

- Hinweise
 - 1. Sämtliche Türen werden auf DK F6 eingestrichen
 - 2. Sämtliche Brüstungsgehäuse, Stürzbohlen und sonstige Höhenangaben werden auf Rohdecke eingetragenen.
 - 3. Alle Maße beziehen sich soweit nicht anders angegeben, auf den Rohbau ohne Putz oder Verkleidung.
 - 4. Alle Maße und eigenverantwortliche Ansaug zu prüfen. Unstimmigkeiten sind der Bauleitung vor Arbeitsbeginn zu melden. Änderungen während der Bauphase sind den Planungsbeteiligten mitzuteilen.
 - 5. Dieser Plan gilt nur in Verbindung mit den statischen Konstruktionsplänen und sämtlichen Detailsätzen des Architekten und der Planung der Fachengenieure.
 - 6. Dieser Plan ist unbedingt mit den statischen Konstruktionsplänen mit den Stützplänen und den Plänen der jeweiligen Fachengenieure zu prüfen. Unstimmigkeiten sind abzuklären.
 - 7. Alle Angaben über Schlitze und Durchbrüche sind vor der Ausführung vom Bauleitungsführer genehmigt zu lassen. Die Ausführung ist mit den Höhenangaben übereinstimmend der Ausführung müssen den Planungsbeteiligten umgehend mitgeteilt werden.
 - 8. Bodenplatten und Fundamente sind nach Bodenverhältnissen entsprechend der statischen Erfordernisse eingebaut werden.


Projekt:
Generalsanierung Dreifachturnhalle Fürstenstein


Bauherr:	Bauort:
Gemeinde Fürstenstein	Jahnweg 6
04630 Fürstenstein	

Planinhalt: Grundriss EG	Maßstab: 1 : 50
Planformat: 0,841 x 1750 (1,47m ²)	Gez: Datum: 24.04.2026

Vermerke	
Index	Änderung/Ergänzung
	Datum

_____ Datum: _____

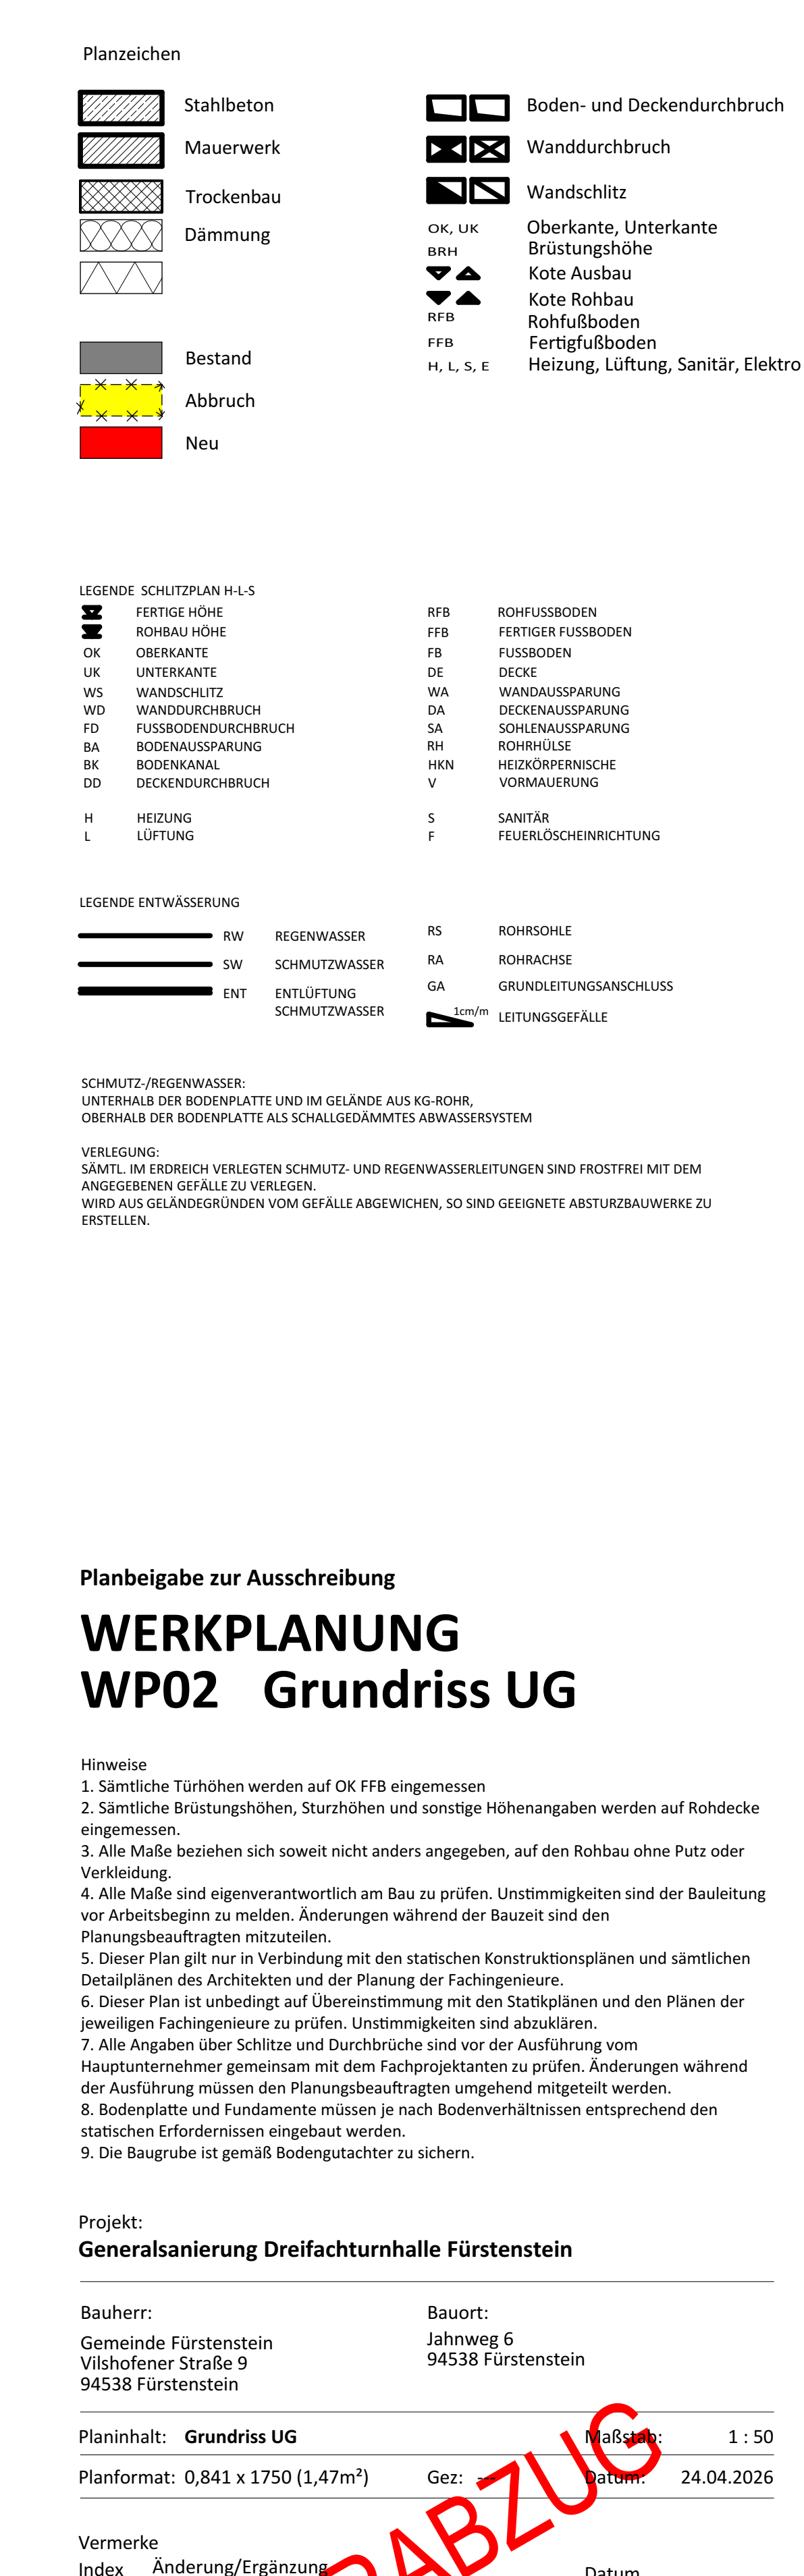

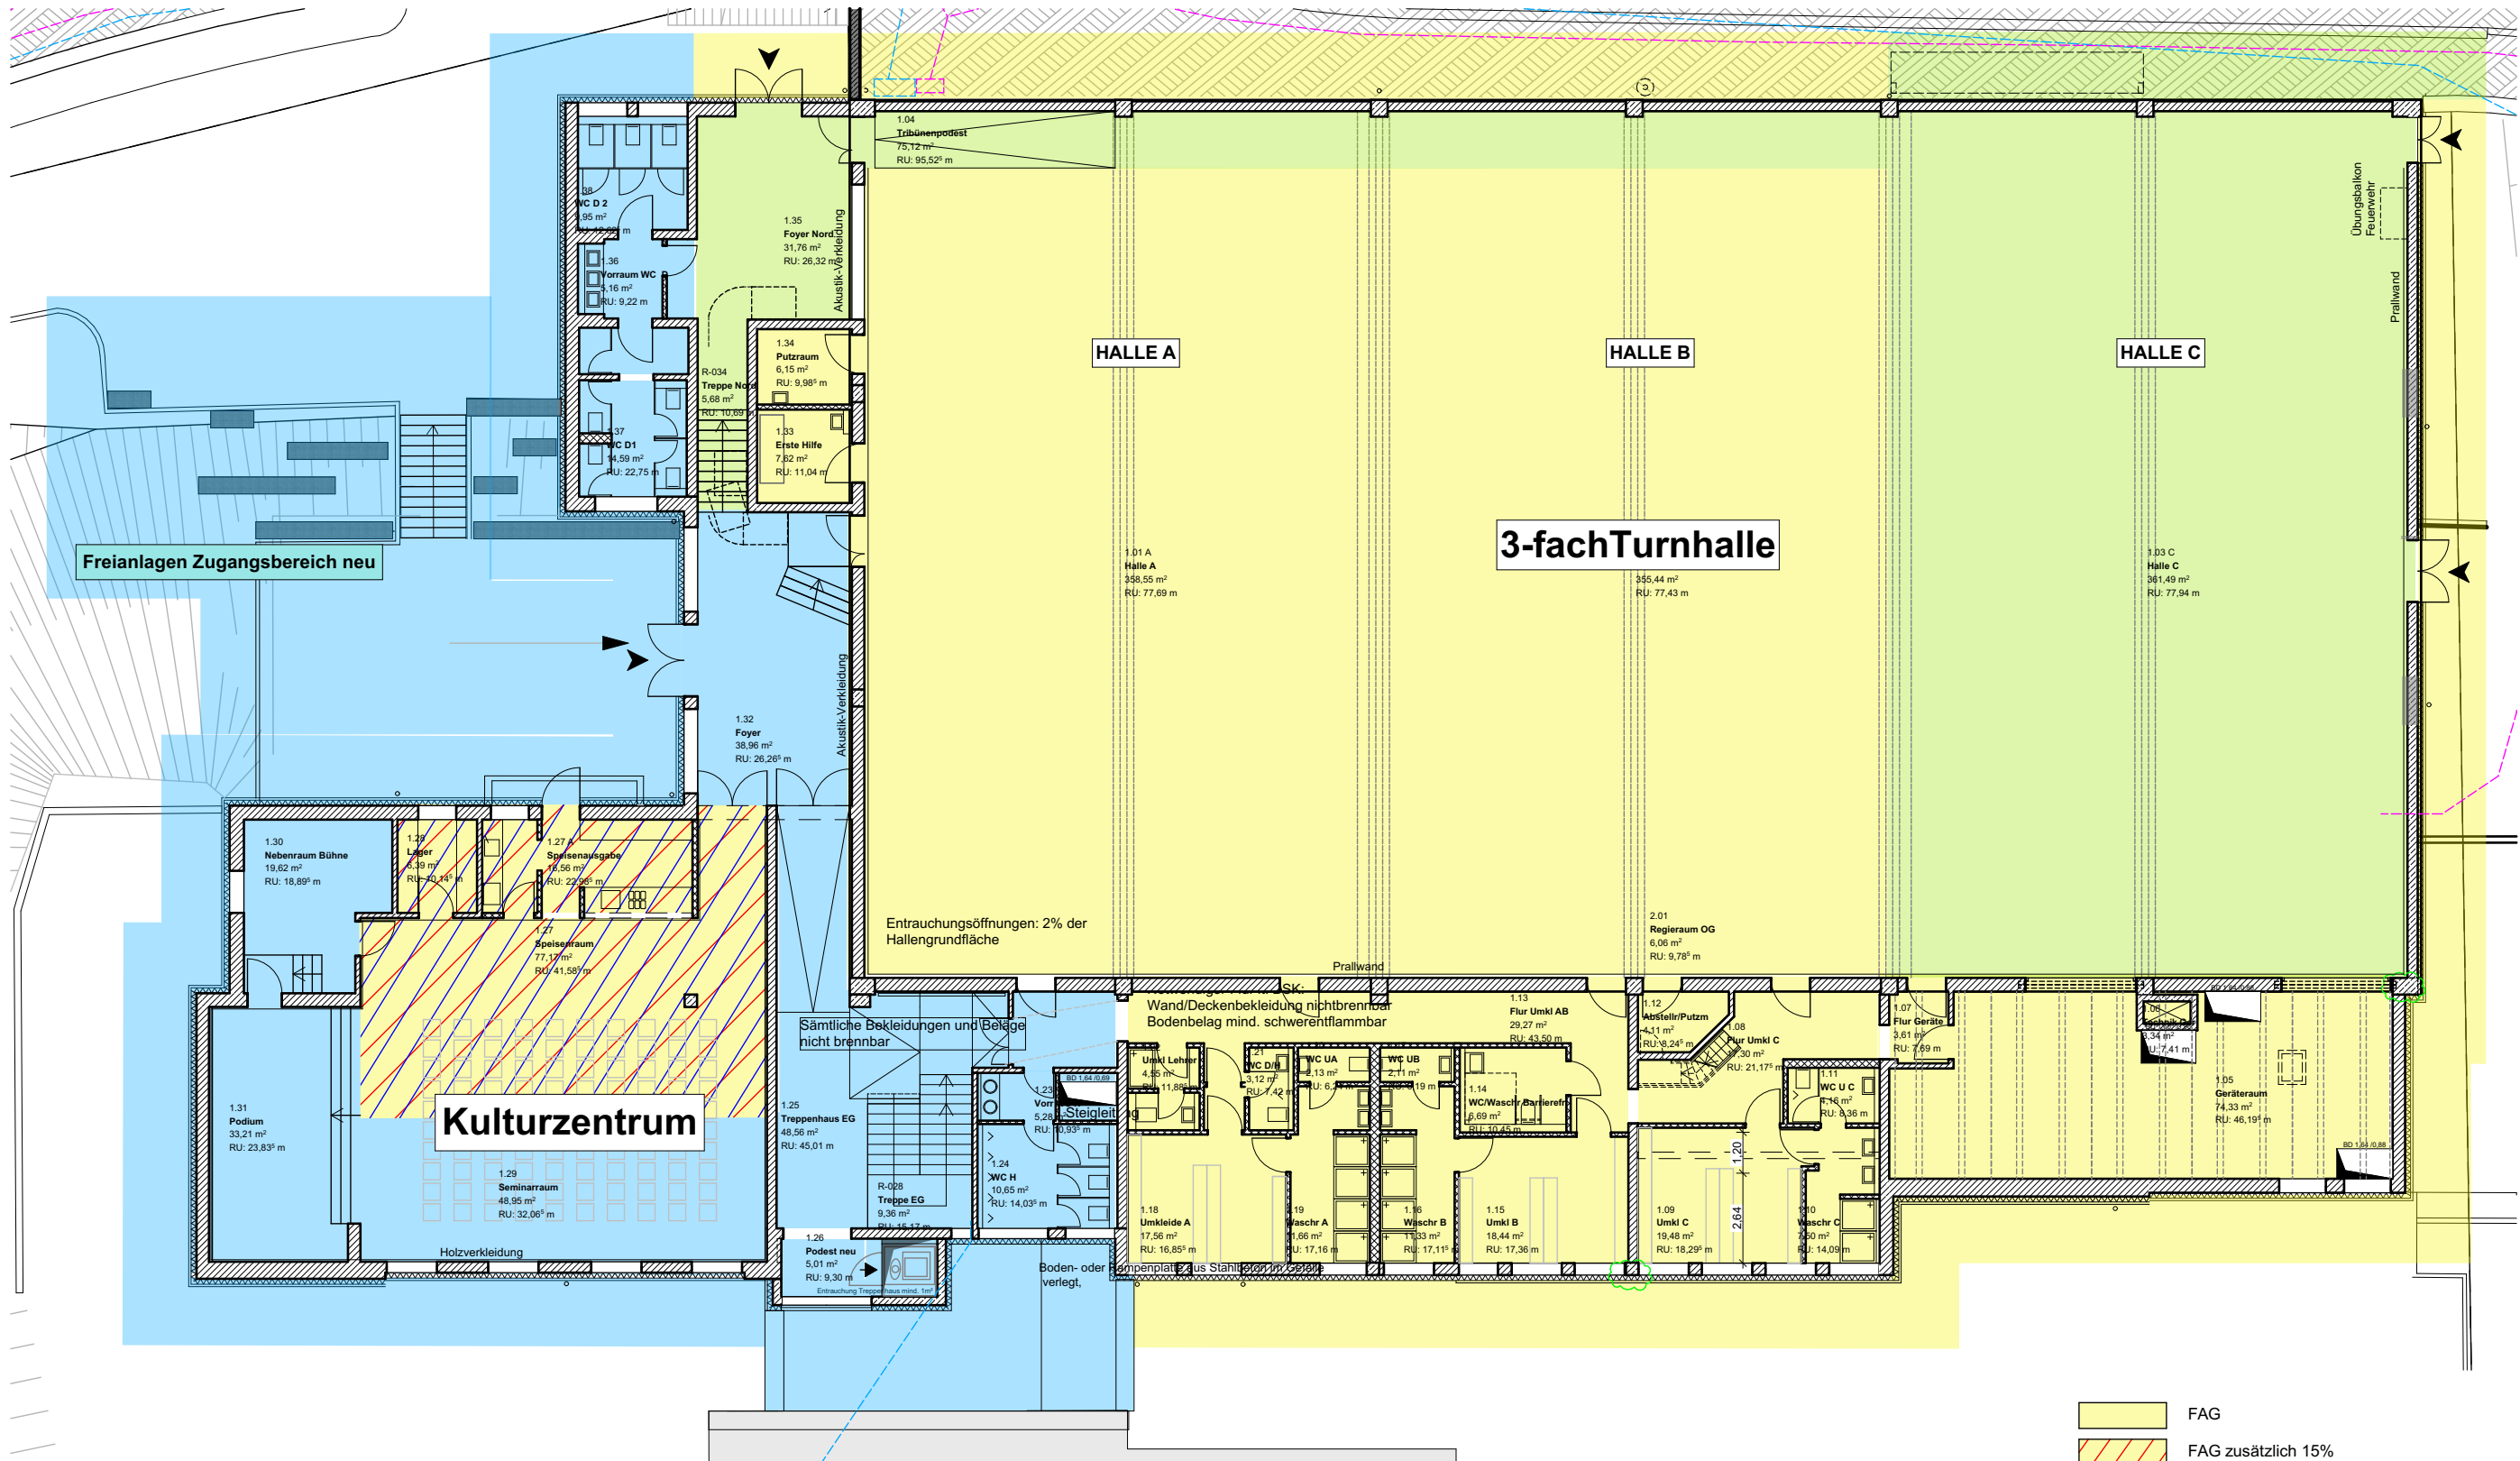

- FAG
- FAG zusätzlich 15%
- Bundesförderung
- Städtebauförderung
- Bundesmittel nach Finanzhilfegesetz 4.500 je Betreuungsplatz bis max 90%

Projekt

Bauort

Bauherr

Planinhalt

Datum

Planbeigabe zur Ausschreibung


Generalsanierung
Dreifachturnhalle Fürstenstein

Jahnweg 6
94538 Fürstenstein

Gemeinde Fürstenstein
Vilshofener Straße 9
94538 Fürstenstein

Übersicht Förderbereiche
EG m 1_200

26.01.2026

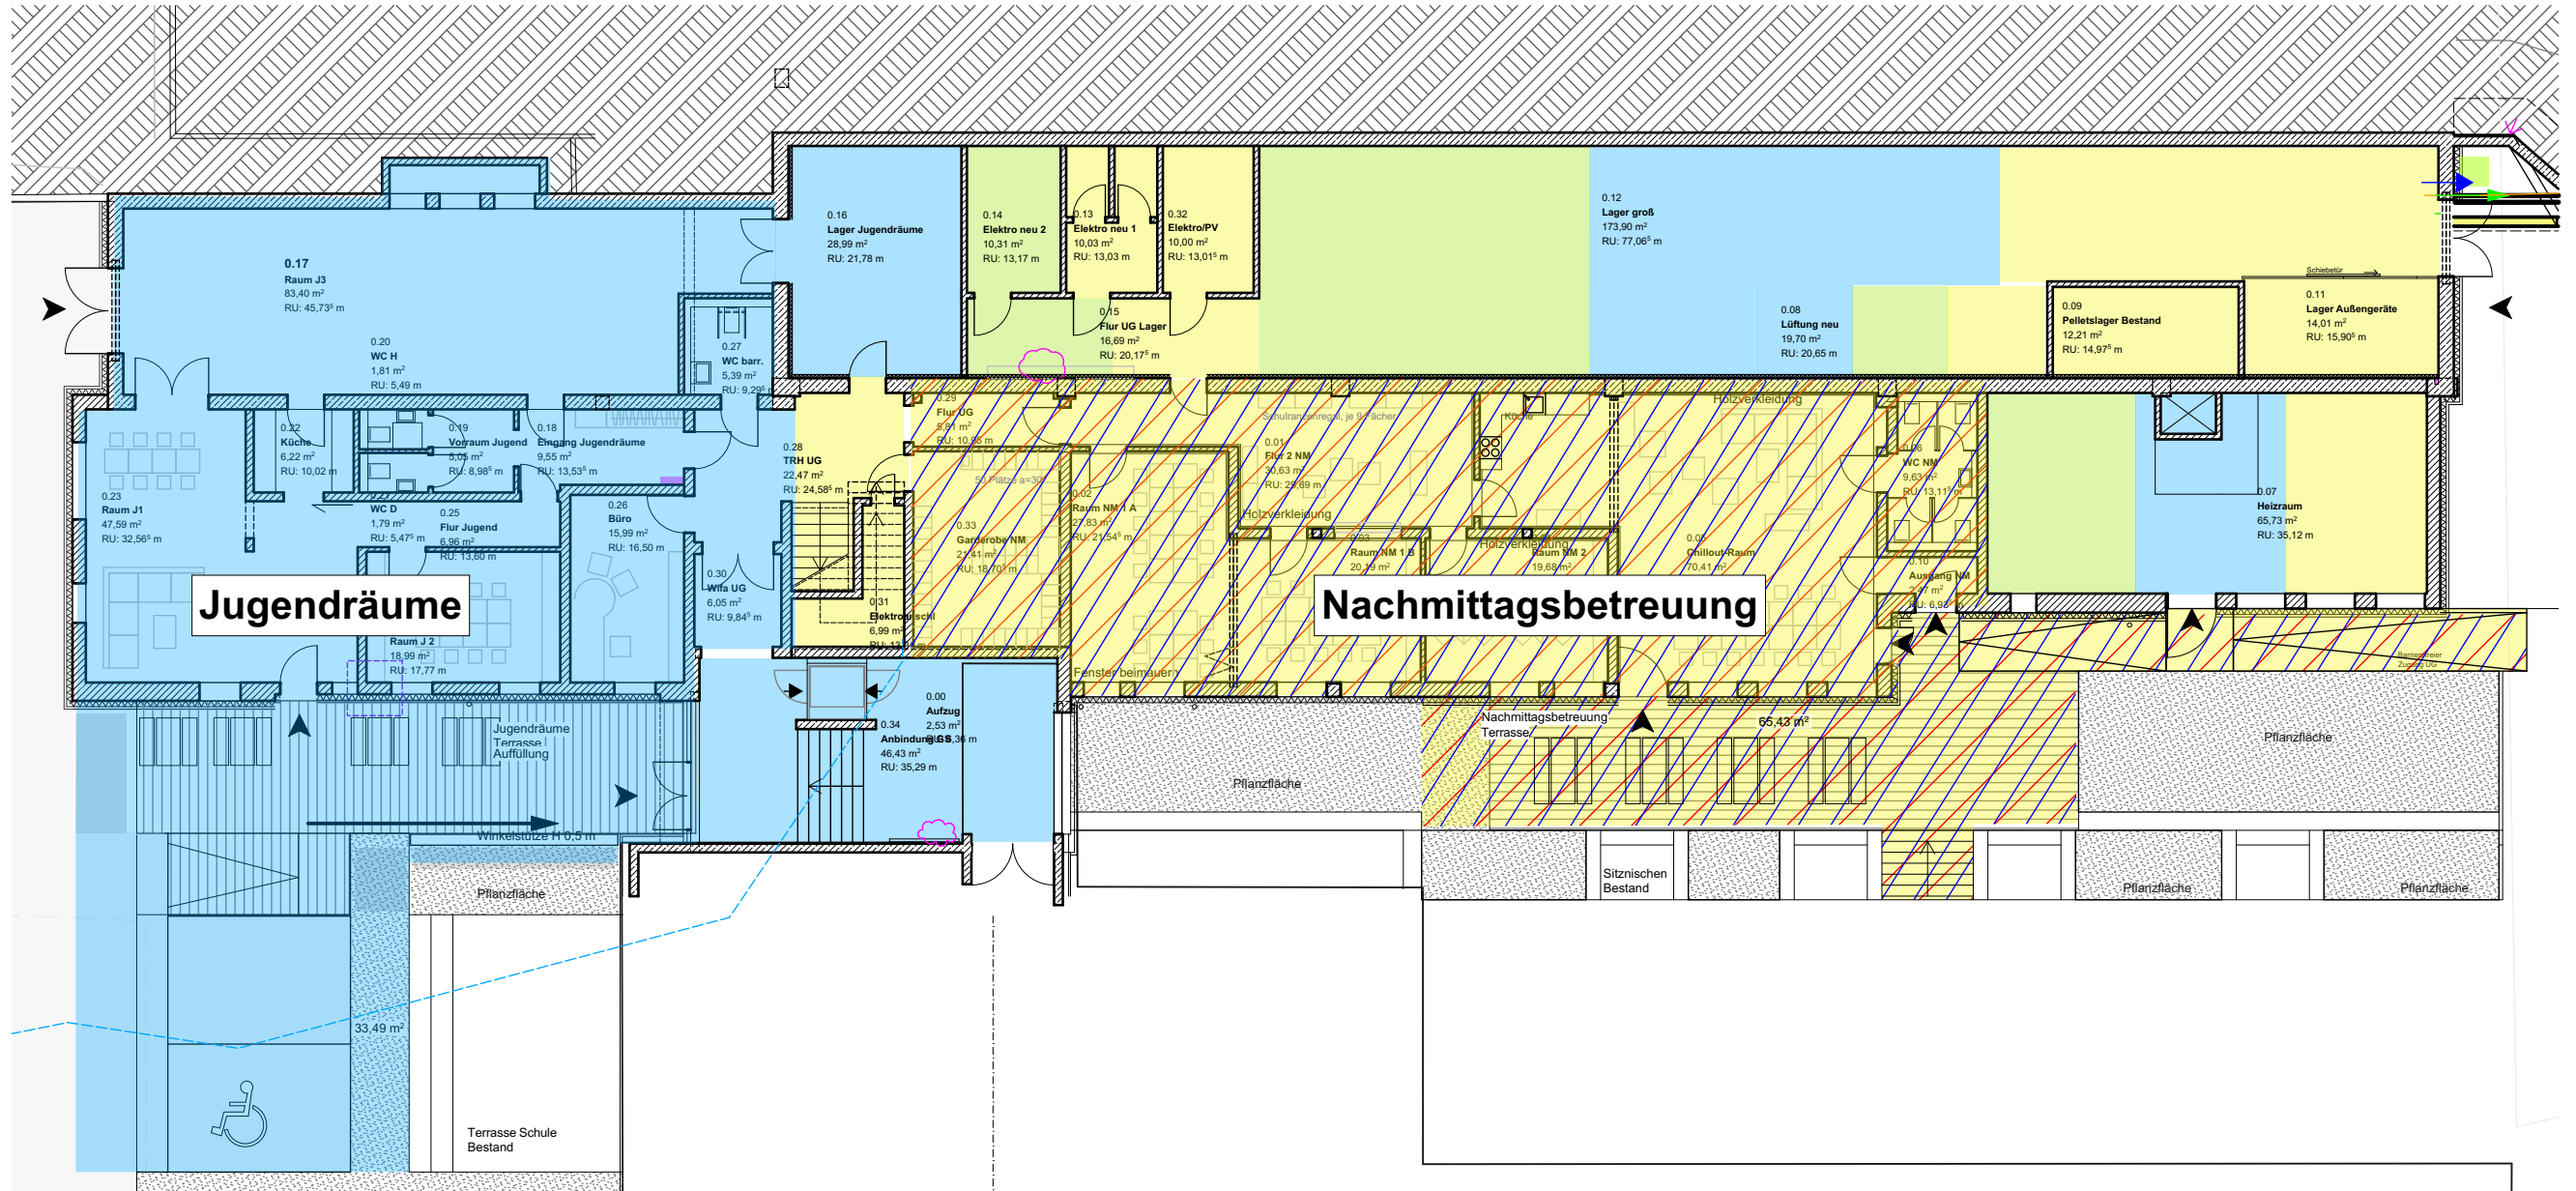

Projekt

Generalsanierung
Dreifachturnhalle Fürstenstein

Bauort

Jahnweg 6
94538 Fürstenstein

Bauherr

Gemeinde Fürstenstein
Vilshofener Straße 9
94538 Fürstenstein

Planinhalt

Übersicht Förderbereiche
UG m 1_200

Datum

26.01.2026

Planbeigabe zur Ausschreibung