


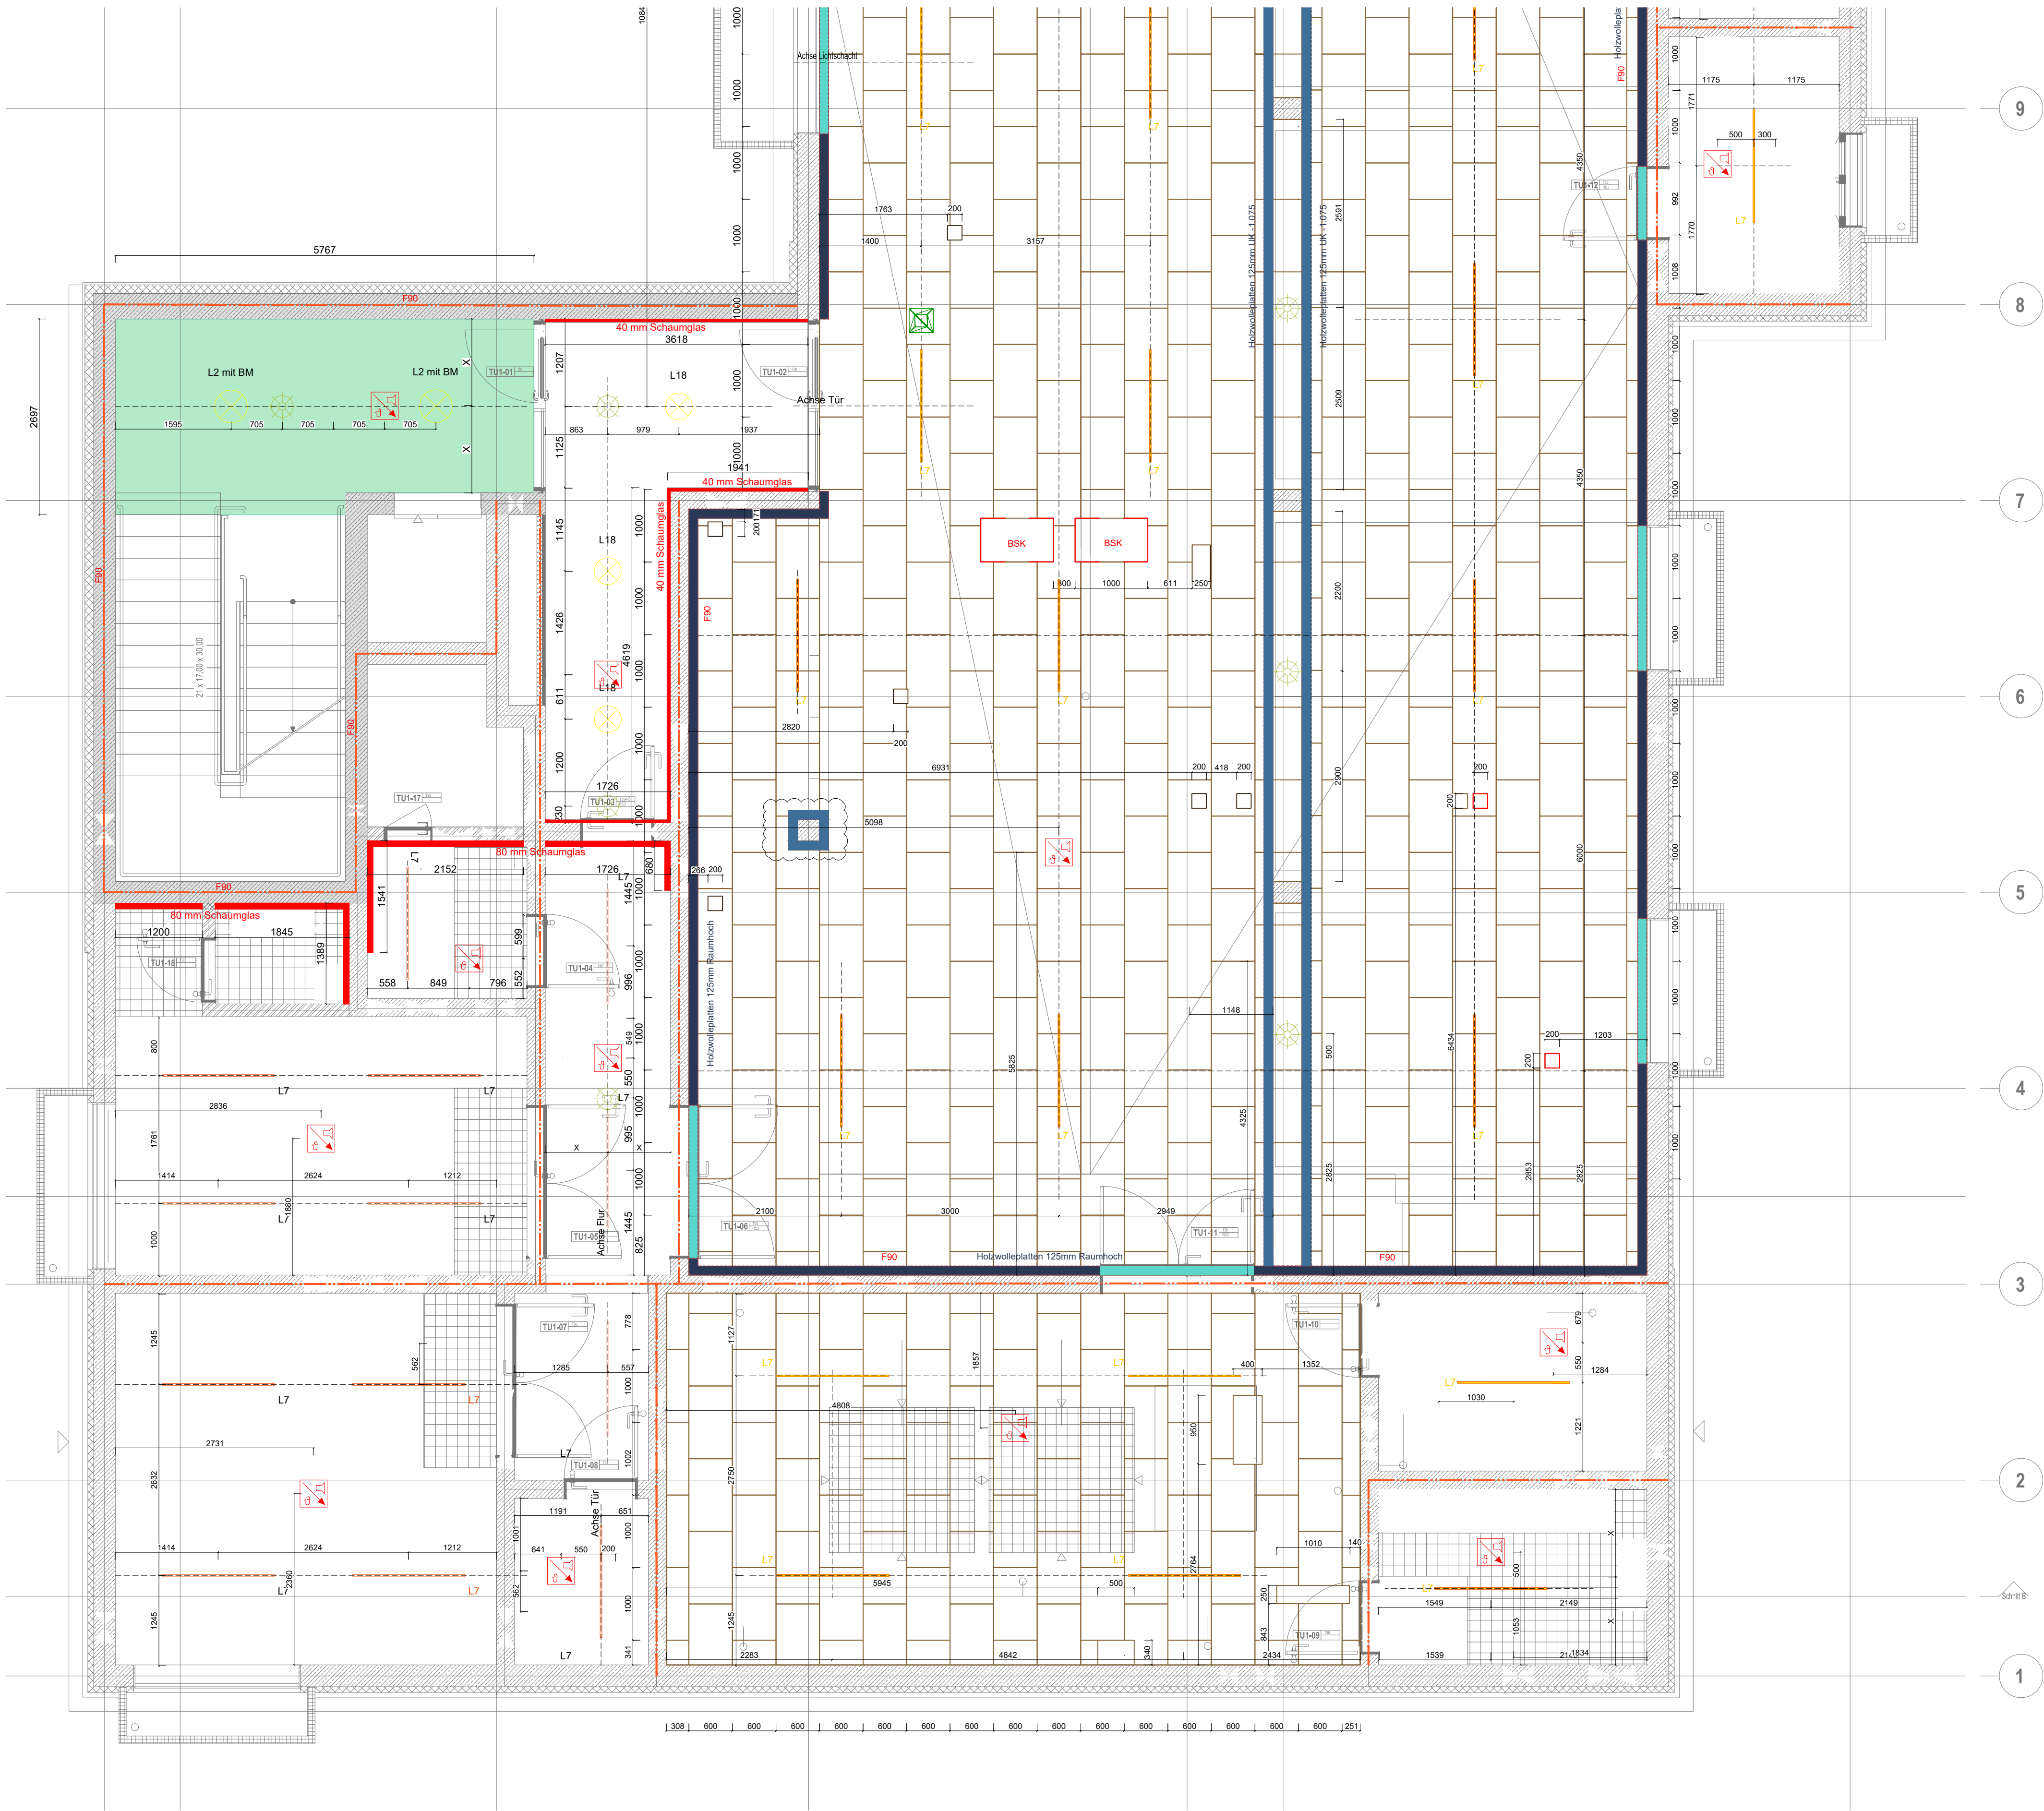

- Holzwoleplatte Wand, raumhoch.
Sockeldetail lt.Positionsplan 3
- Stirnkantenverwahrung mit Stahlprofil
lt. Det.I ARC-DT-XX-620
- Beplankung Träger,
Eckanschluss gemäß Detail oben
- Schaumglas 40mm
bzw. 80mm, raumhoch

Bauablauf Deckenmontage


Die Abhänger der Kabelpritschen werden in den Bereichen, in denen eine Befestigung mittels Gewindestangen nicht möglich ist, vorab montiert.

Hinweis

Die Beplankung der Träger erfolgt nachträglich, nach der Abschottung der Wanddurchbrüche.



Bohrlochtiefe Stb.Decke und Unterzug ist bis maximal 30 mm zulässig.

Im Bereich des Tors wird die Dämmung bis zum Einbau des Tors nicht eingebracht.

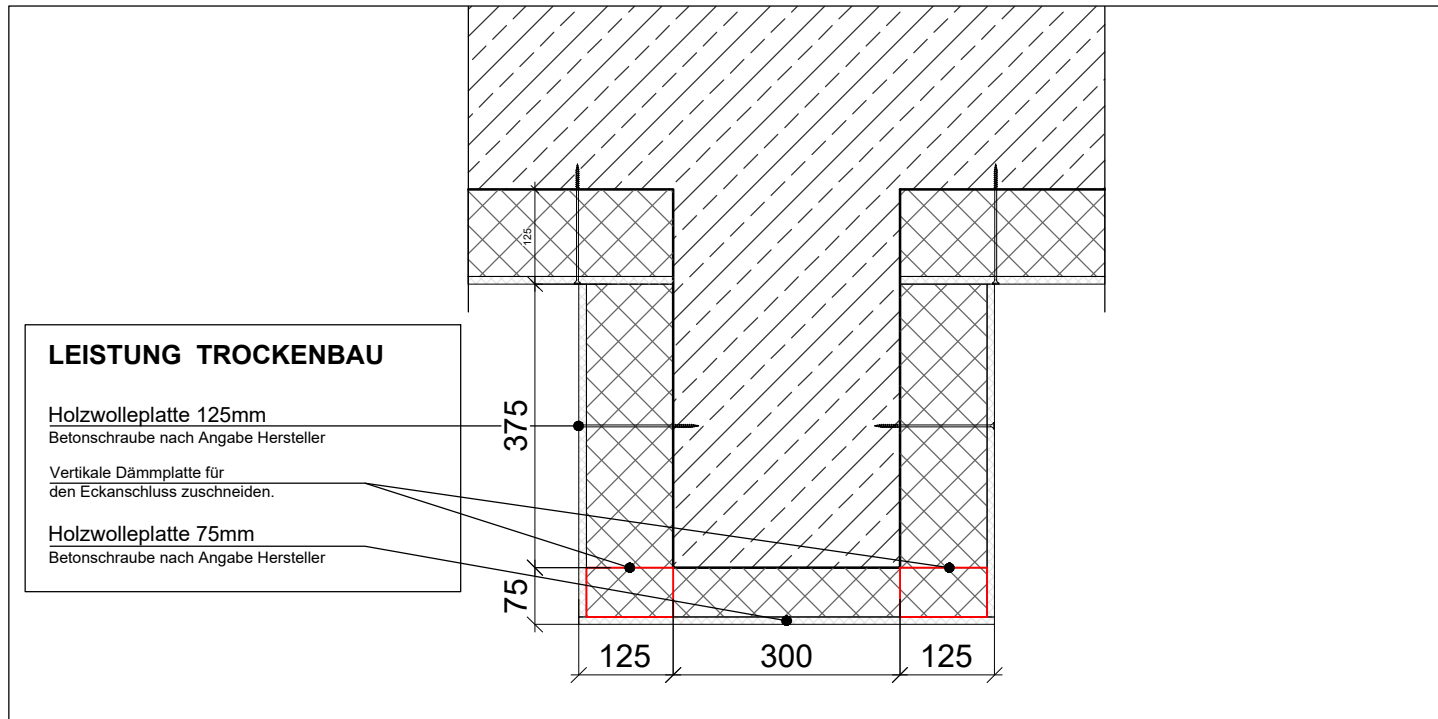

Trägerbeplankung M_1:10

Bohrlochtiefe maximal 30 mm

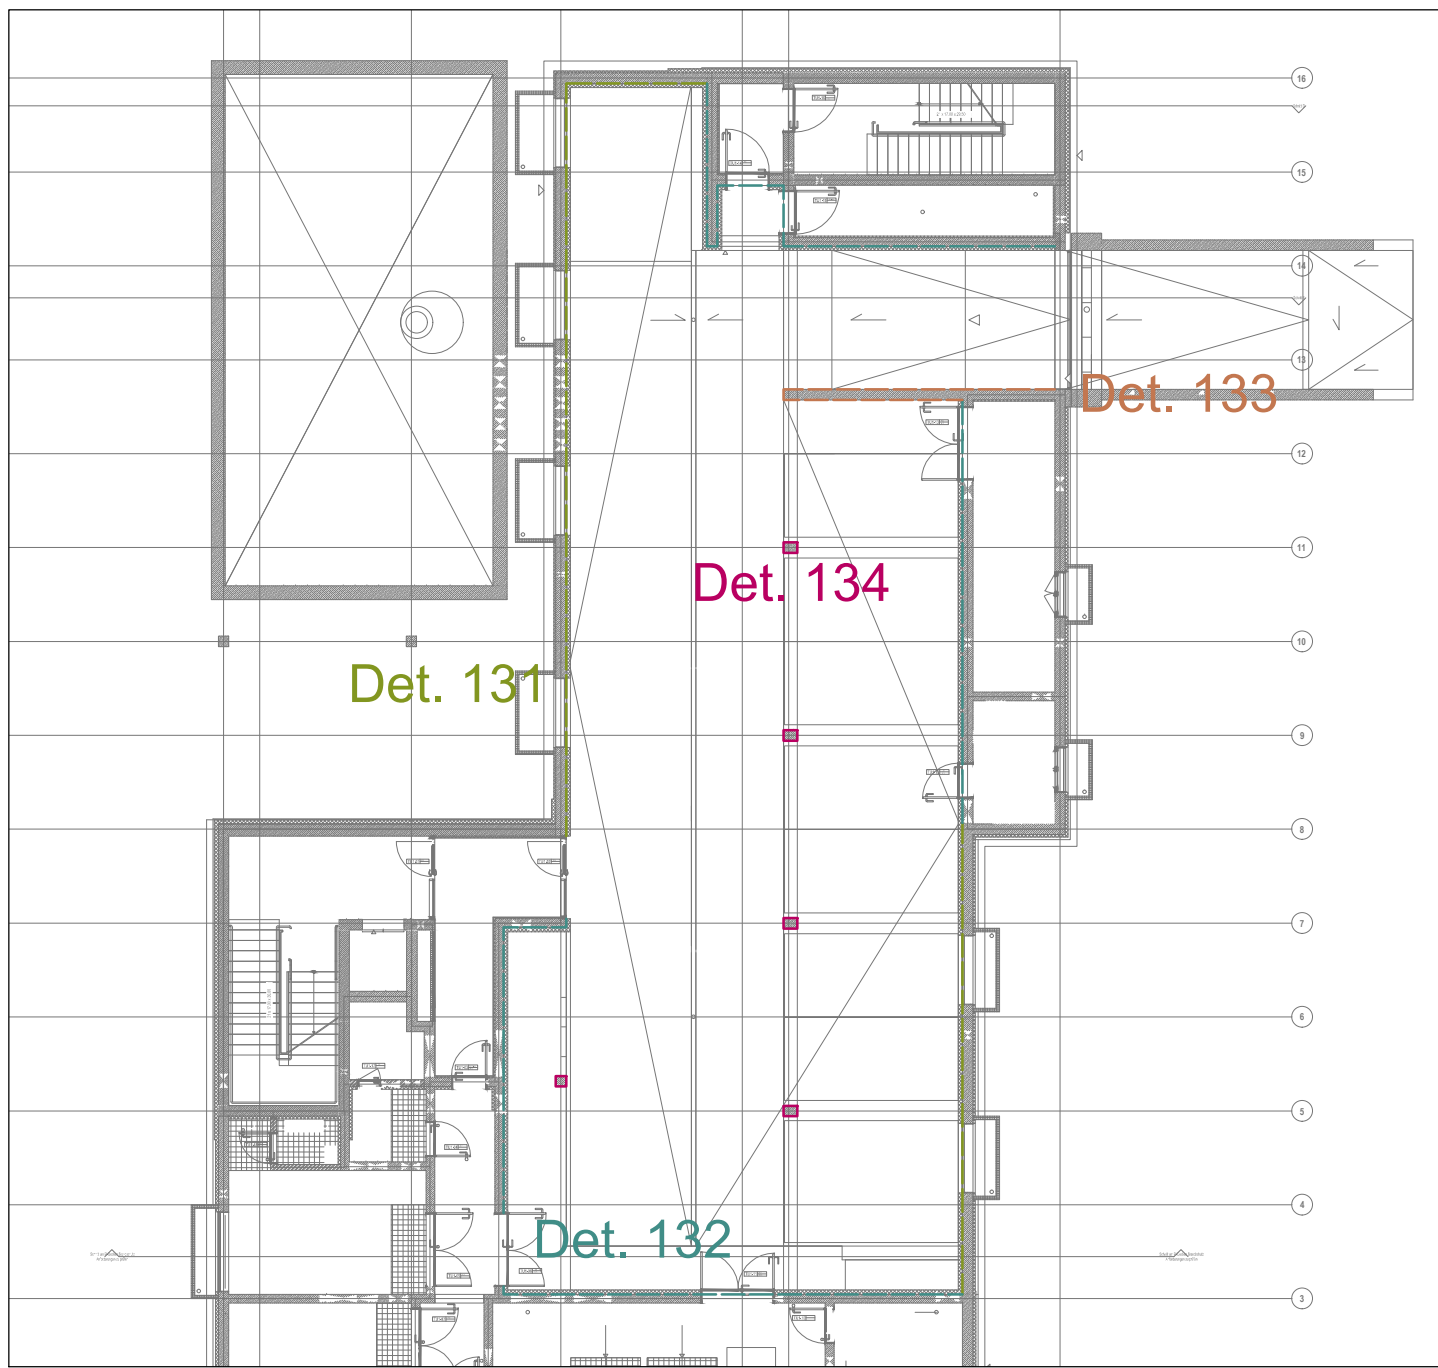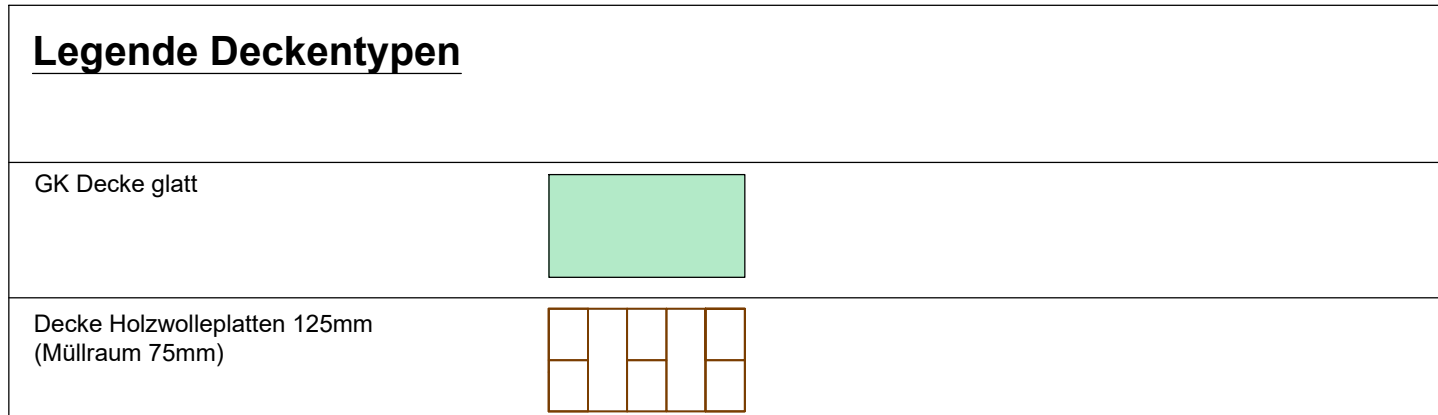

3.Positionsplan Sockelanschluss

-Alle Maße sind verantwortlich am Bau zu prüfen.
-Türhöhen, Wandhöhen, Brüstungshöhen etc.sind bezogen auf **OK FFB** (auf Seite der Maßangabe)
-Schließen von Wanddurchbrüchen und Vormauerungen von Schächten erfolgt generell erst nach erfolgter Installation und nur auf Anweisung der (Fach-) Bauleitung.
-Angaben zu Einbauteilen, Leerrohren, Rohrdurchführungen, Halbschienen etc. sind den Plänen der jeweiligen Fachplaner zu entnehmen.
-Türbreiten: Maßangaben= lichte Rohbauöffnungen, **Türhöhen ab OKFFB**.
Sofern nicht anders vermerkt gilt als **lichte Türöffnungshöhe 2.05m**
Lichte Durchgangsbreite: - Umfassungszarge, Eckzarge: **Rohbauöffnung minus 100mm**
-Blockzarge: **Rohbauöffnung minus 150mm**
-Umfassungszarge, Eckzarge: **Rohbauöffnung minus 130mm**
-Rohr-Rahmen-Elemente: **Rohbauöffnung minus 170mm**

In **FLUCHTWEGEN** Türdrücker noch zusätzlich abziehen (ca. 80mm). Wenn Tür nur 90° öffnet, Türblattstärke abziehen.
-Lage Kernbohrungen nach Angaben Planung Technikgewerke.
-Weitere Angaben zur Betonqualität sh. Schalplanung

BAUTEILE

- Starbeton Wand
- Starbeton (Sichtbeton) Wand
- Leichtbauwand
- Mauerwerk
- Dämmung
- Betonfertigteil

ANGABEN ZUM BRANDSCHUTZ

- Brandschutzwand
- b Wand = feuerbeständige Wand
- fh Wand = feuerhemmende Wand
- hfh Wand = hochfeuerhemmende Wand
- hfh M Wand = hochfeuerhemmende Wand auch inter zus. mech. Beanspruchung

ANGABEN ZU AUSSPARUNGEN

- Deckendurchbruch
- Deckenaussparung
- Wanddurchbruch
- Wanddurchbruch ab OK FFB
- Wandschutz
- Wanddurchbruch
- Deckendurchbruch
- Fußbodenaussparung ab OK FFB
- Fußbodendurchbruch

PLANVERWEISE

152.400

DETAIL-/PLANVERWEISE

DT-XXX

Änderungswelle

Hinweiswelle

ZEICHNERERKLÄRUNG

- DK ▼ Deckenkante
- BK ▼ Bodenkante
- OK ▼ Oberkante
- UK ▼ Unterkante
- VK ▼ Vorderkante
- IK ▼ Innenkante
- AK ▼ Außenkante
- ▼ +/-0,00 Rohbau-Kote Schnitt
- ▼ +/-0,00 Ausbau-Kote Schnitt

UKRD Unterkante Rohdecke

AD Abgehängte Decke

RD Rohdecke

AH Aufbauhöhe

DS Dicht schließend

RS Rauchdicht schließend

NAG Notausgang

FW Fluchtwegtür

BR Brüstung

BRH Brüstungshöhe über FFB

WH Wandhöhe über FFB

BE Bodeneinlauf

DA Dacheinlauf

UZH Unterzughöhe

UZ Unterzug über FFB

ST Sturz über FFB

BSP Bodensprung

DSP Deckensprung

S Sanitär

RA Rauchabzugsanlage

NO Nachschneidung

LU Lüftungsgitter

NA Not Dacheinlauf

SA Speicher am Dachstuhl

FFB +/-0,00 Ausbau-Kote OKFFB

RFB +/-0,00 Ausbau-Kote OKRFB

11					
10					
09					
08					
07					
06					
05					
04					
03	01.07.26	BS-Anforderungen ergänzt, REVI u. BSK			MT
02	20.04.26	Sockelanschluss geändert			MT
01	14.04.26	BMA & Leuchtenposition angepasst			MT
00	12.03.26	Planunterlage erstellt			MT
Index	Datum	Änderung			Bearbeiter

Zeichnungs-Nr.	ARC-DS-U1-701-5f03
Gewerk	

Ausschreibungsunterlagen

DRK-Kreisverband
Aalen e.V.

N

Objekt	DRK Kreisverband Aalen e.V.	Schützenweg 211 73430 Aalen
Objekt	Neubau Integrierte Regionaleitstelle Ostwürttemberg	Planungsstufe Ausschreibungsunterlagen
Planbezeichnung	Deckenspiegel Holzwoleplatten Untergeschoss Bau A	Projekthöhe +440,35m ü NN = +/-0,00
		Maßstab 1:50
		Plangröße 594 x 1000

Architekt*in	H III S harder stumpff schramm freie architekten GbR, Part GbR	Gert-H-Fock-Straße 30 70819 Stuttgart T 0711 22 00 748 0 F 0711 22 00 748 20 hsa@harderstumpffschramm.de www.harderstumpffschramm.de	Datum 12.03.2026	Plan erstellt MT
			Plannummer	

Fachplaner	Datum	Plan bearbeitet
	Plannummer	

Fachplaner	Datum	Plan bearbeitet
	Plannummer	