

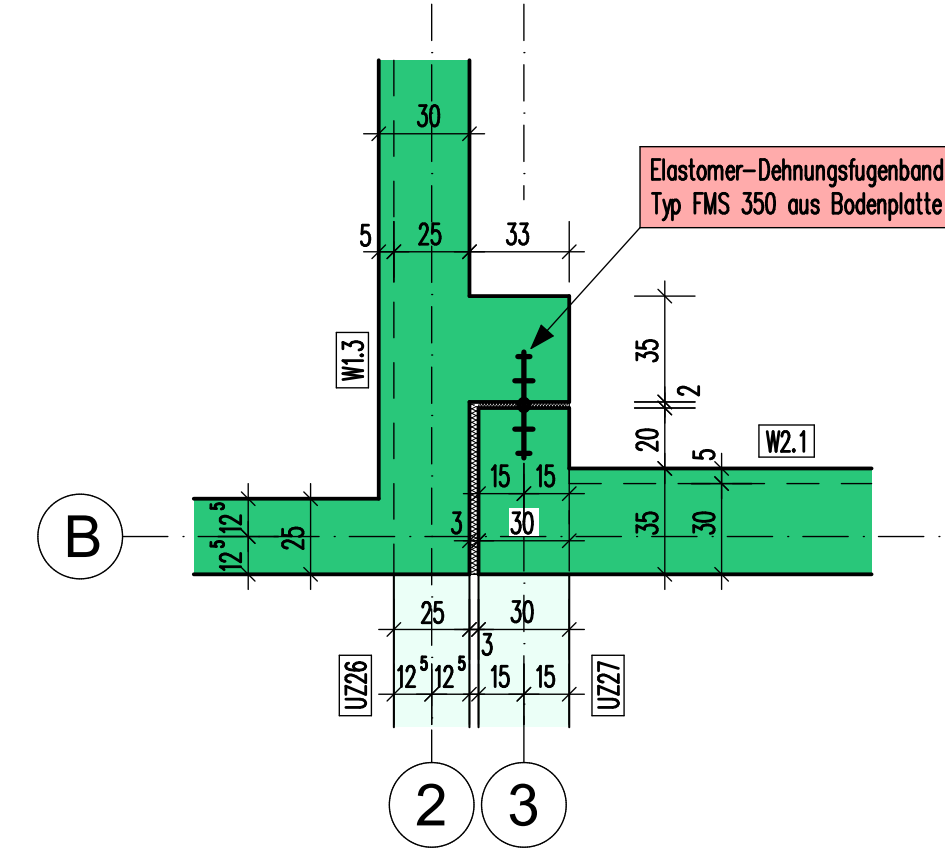


SCHALUNGSPLAN - Neubau eines Sportzentrums in Thalmässing - Untergeschoss - Ebene -0.17 - Teil "a" - Achse A-D/1-3 - M=1:50

Grundriss Untergeschoss - Teil "a" - M=1:50

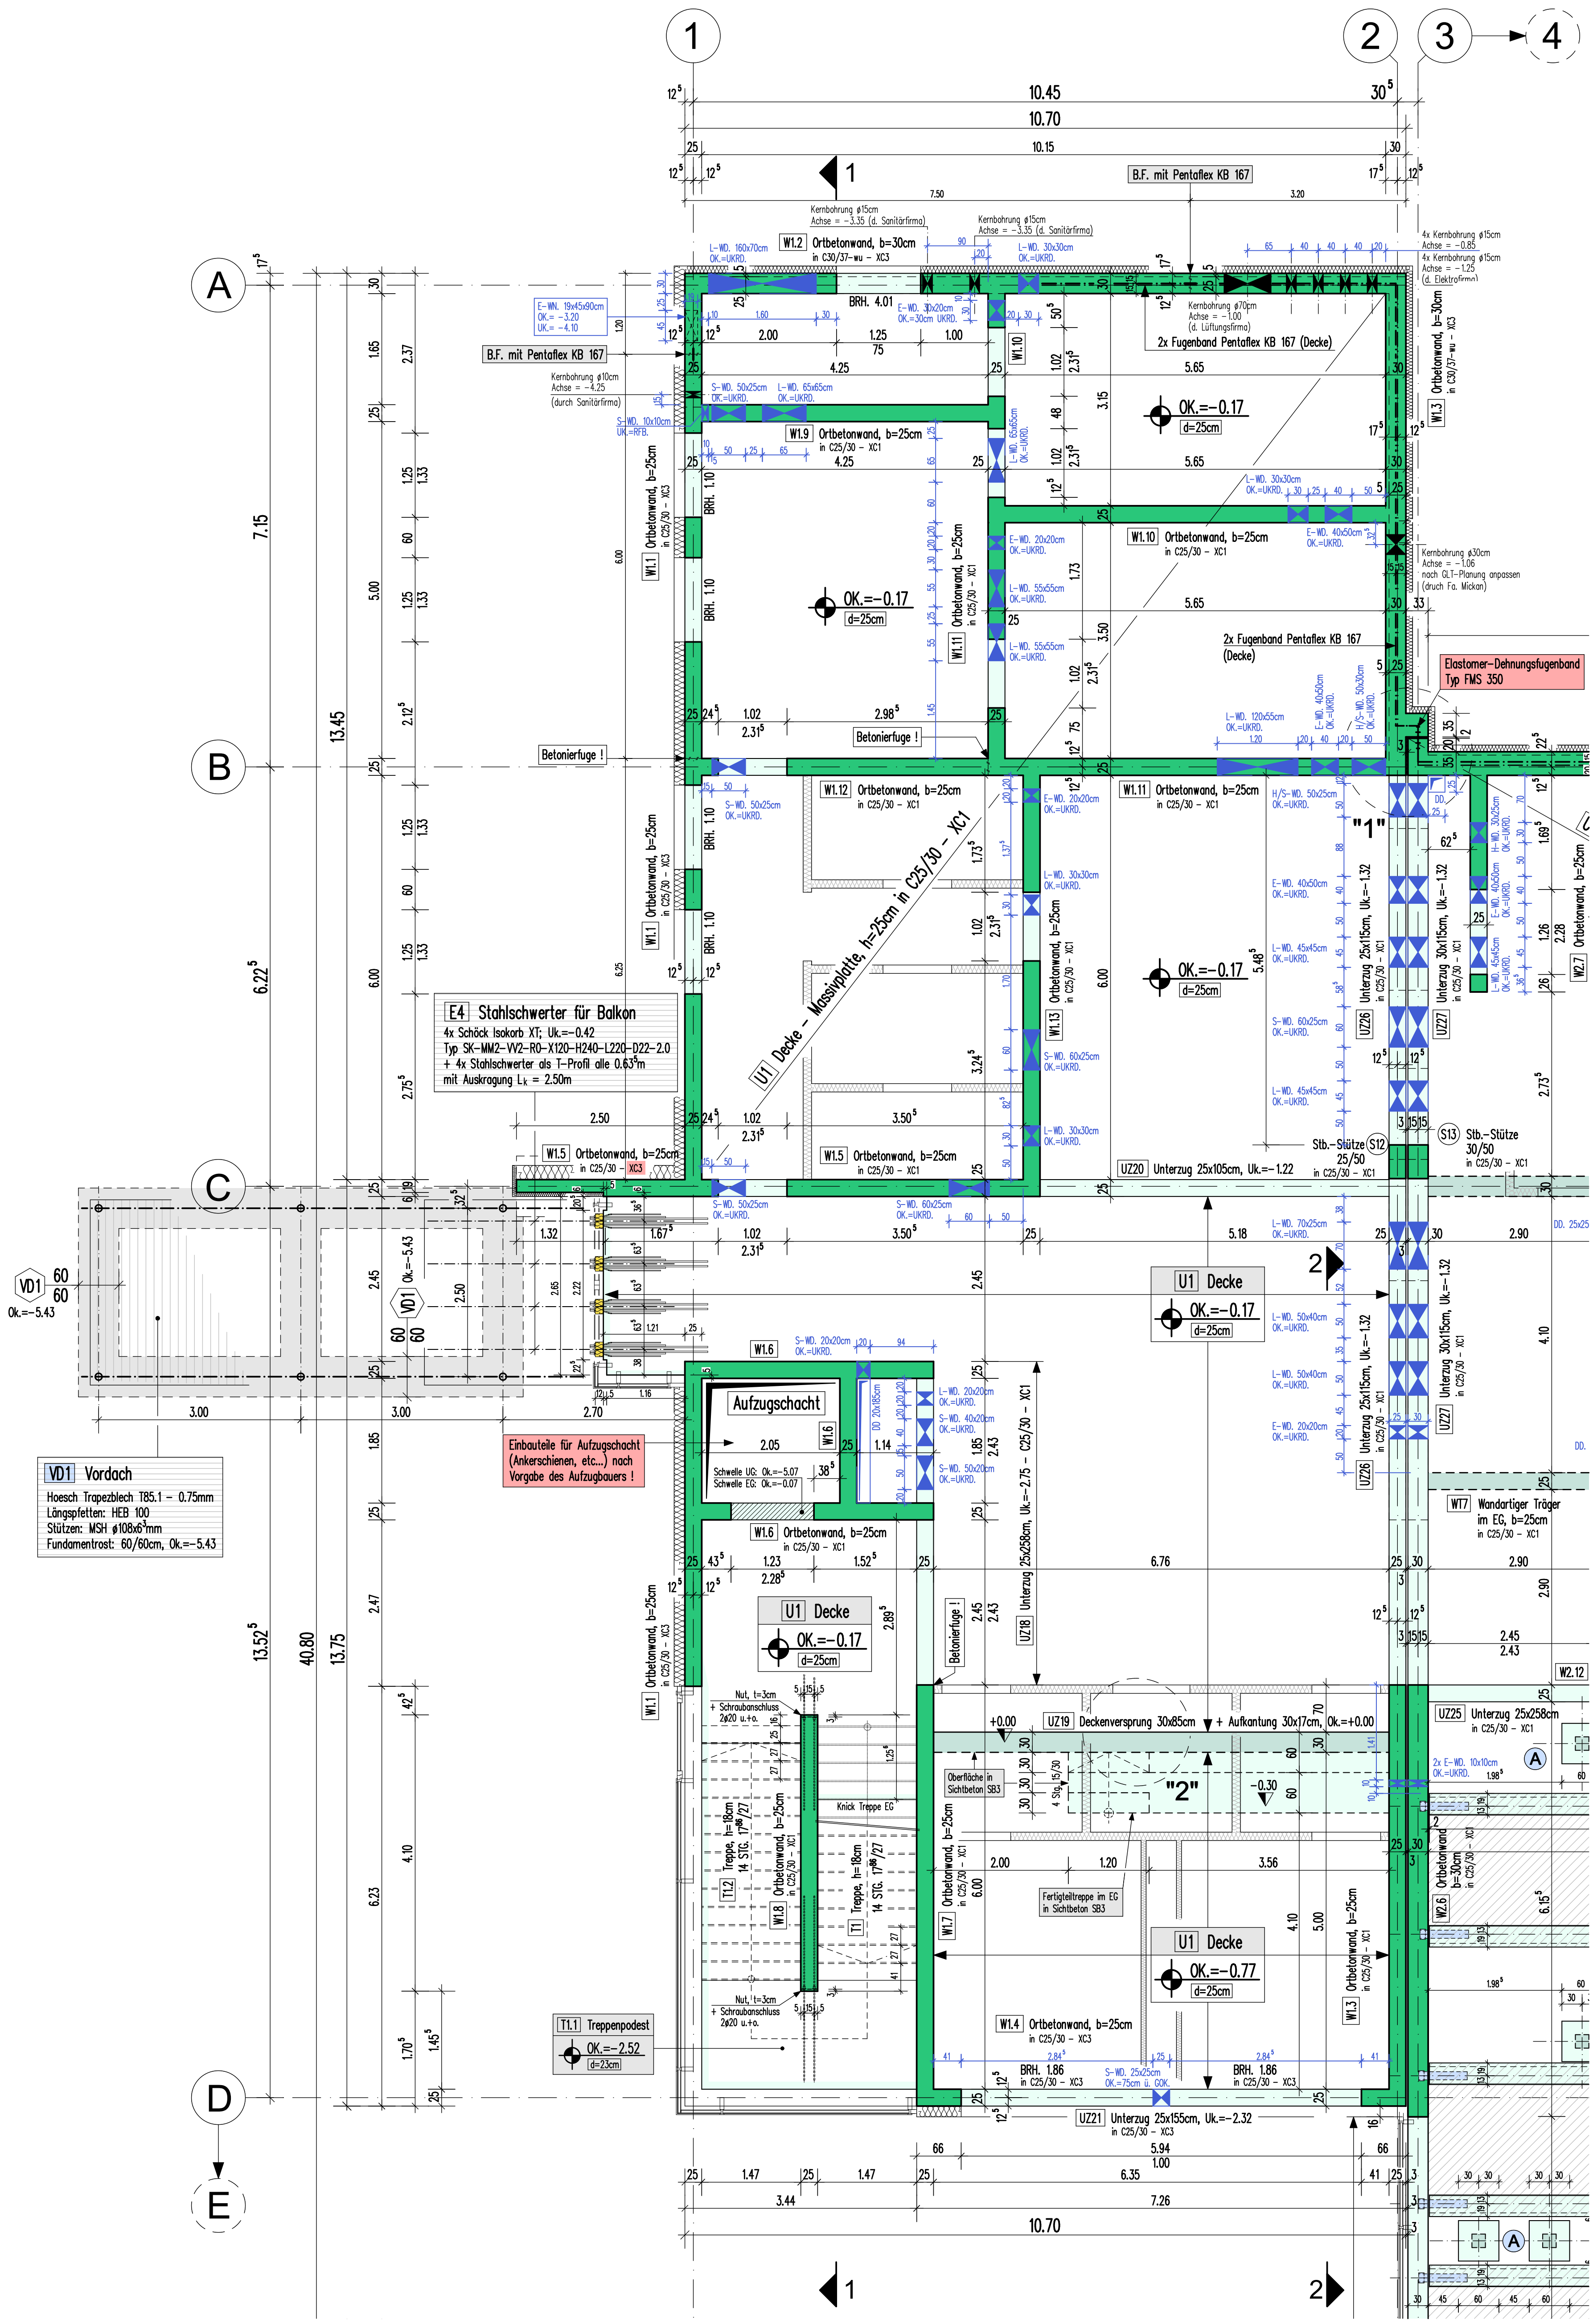

Detail "2"; M=1:25

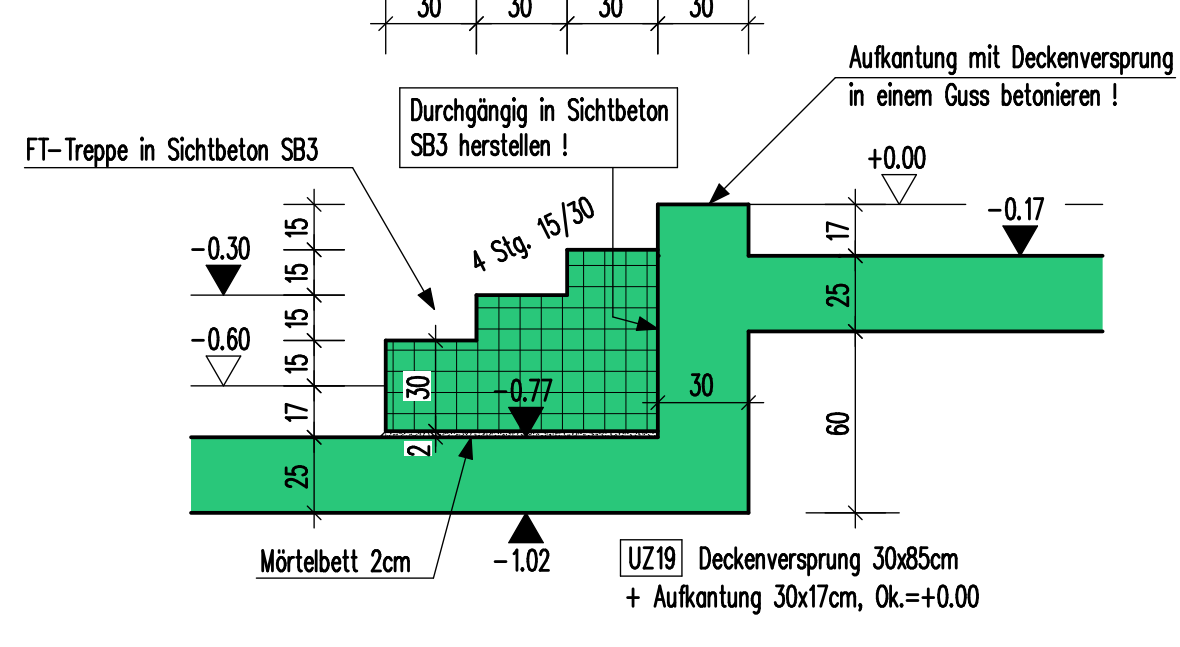

Durchbrüche aus Ausführungsplanung Forster + Müller, Stand 28.03.23


Alle Wand- und Deckendurchbrüche, sowie Rohrdurchführungen nach Angabe der Haustechnikplanung!
Alle Elektro-Leerrohre und Einbauteile nach Angabe der Elektroplanung!

Dieser Plan gilt nur in Verbindung mit den ergänzenden Schalungsplänen!

MÄßGEBEND FÜR DIE BAUAUSFÜHRUNG SIND DIE WERKPLÄNE DES ARCHITECTEN III! ALLE MASS SIND VOR BAUAUSFÜHRUNG VOM ZUSTÄNDIGEN BAULEITER VERANTWORTLICH ZU PRÜFEN. UNSTIMMIGKEITEN SIND DER OBERBAULEITUNG ANZUZEIGEN.

- ORTBETON C25/30 - Allgemein
- ORTBETON C30/37-wu für Sohlplatten, Aufzugsunterfahrt und erdberührte Wände
- FERTIGTEILE C35/45 für TT-Platten und Troglplatten
- FERTIGTEILE C30/37 allgemein, oder höher - Expositionsclassen siehe Ausführungspläne
- MAGERBETON C8/10 - X0 bzw. C12/15 für Unterfangungen
- STÄNDERWÄNDE / NICHTTRAGENDE WÄNDE
- FORMSTAHL IN DER GÜTE S235 JR - fv. bzw. S355 JR - fv.

Übersicht - Untergeschoss

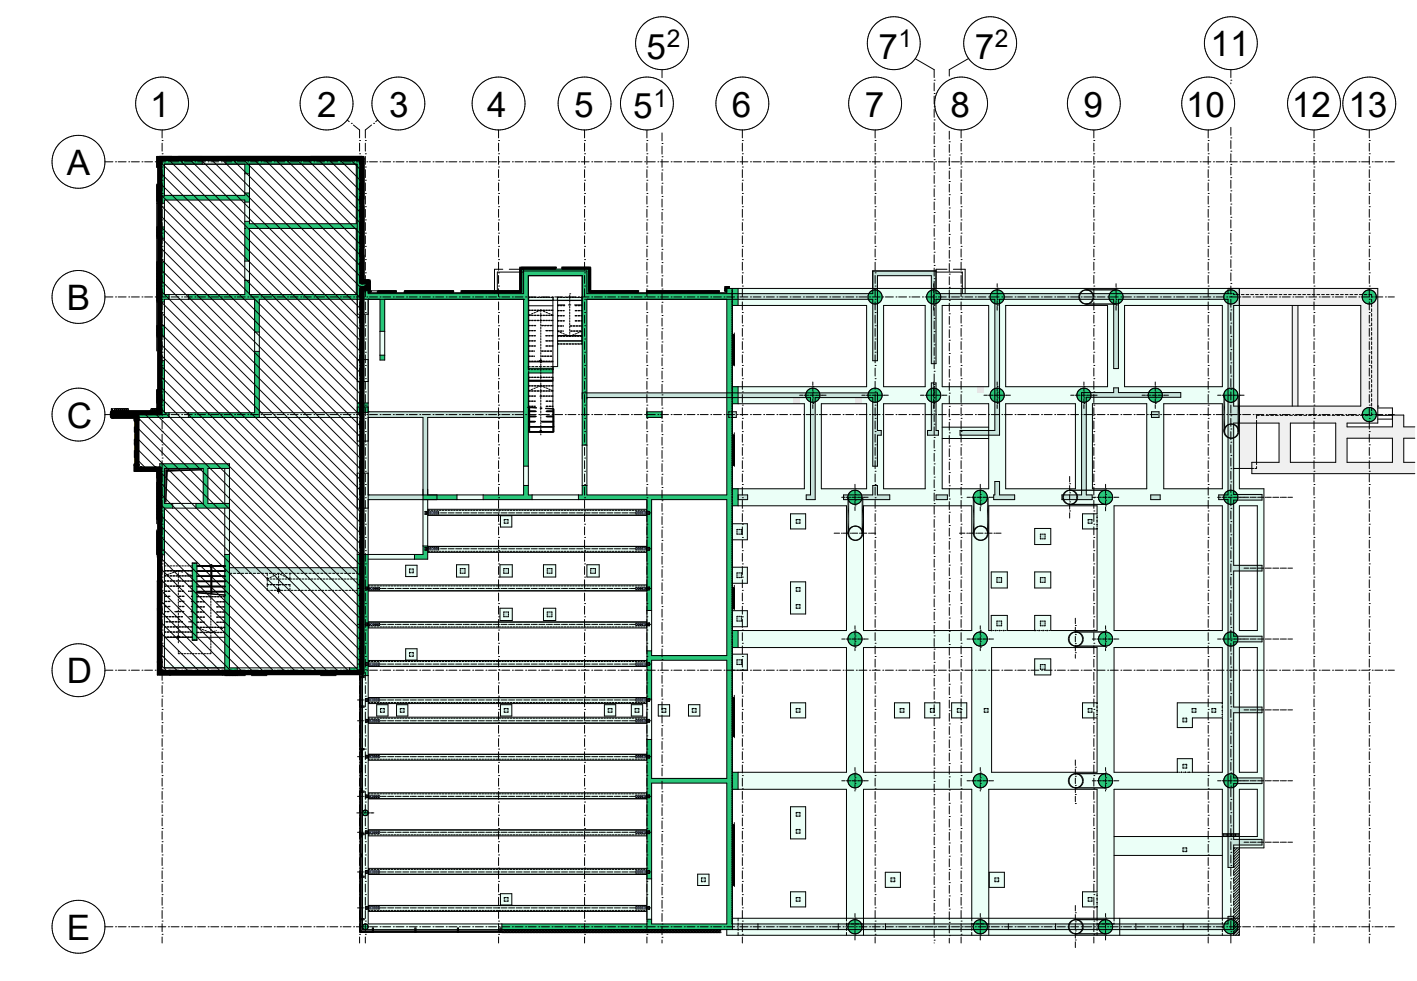

Index	Datum	Name	Änderungsbeschreibung
f	18.08.23	Chr. Herrmann	Plan mit Schalungsplan S0 Teil "b" gleichgestellt!
e	17.08.23	Chr. Herrmann	Plan mit Schalungsplan S0 Teil "b" gleichgestellt!
d	12.04.23	Chr. Herrmann	Wandrische in Achse 1/A nach Vorgabe HLS angepasst!
c	03.03.23	Chr. Herrmann	Türschwelle Aufzug ergänzt, Deckenkante in Achse 1/C angepasst!
b	27.01.23	Chr. Herrmann	Treppenhaus überarbeitet, Deckenverspannung UZ19 angepasst + FT-Treppe ergänzt! Durchbrüche überarbeitet!
a	18.11.22	Chr. Herrmann	Freigabe durch den Prüflingenieur!

Neubau eines Sportzentrums
Badstraße, 91177 Thalmässing - Flur-Nr. 275, 276, 277, Gem. Thalmässing

TV Thalmässing e.V.
An der Leiten 16, 91177 Thalmässing

SCHALUNGSPLAN

Grundriss Untergeschoss - Ebene -0.17
Teil "a" - Achse A-D/1-3

2021 Datum Name
gezeichnet 01.10. Chr. Herrmann
bearb.

geprüft
Maßstab: 1 : 50 / 25
Zeichnungs-Nummer Index
S4 f
1626/18

INGENIEURBÜRO HERRMANN
BÜRO FÜR BAUSTATIK UND INGENIEURBAU
Falkenweg 5 • 90530 Wendelstein • Tel.: 09129/4407 • Fax.: 09129/6853