



Legende

Maßnahmen "Elektrifizierung"
Dresden - Görlitz - Landesgrenze D/PL

- Bestand
- Bestandsgleislage Vermessung
- Planung
- Rückbau
- Bahngrenze
- ▨ Oberleitungsbereich
- ▨ BE-Fläche

Tangierende Maßnahme

- Bestand
— Planung
— Rückbau

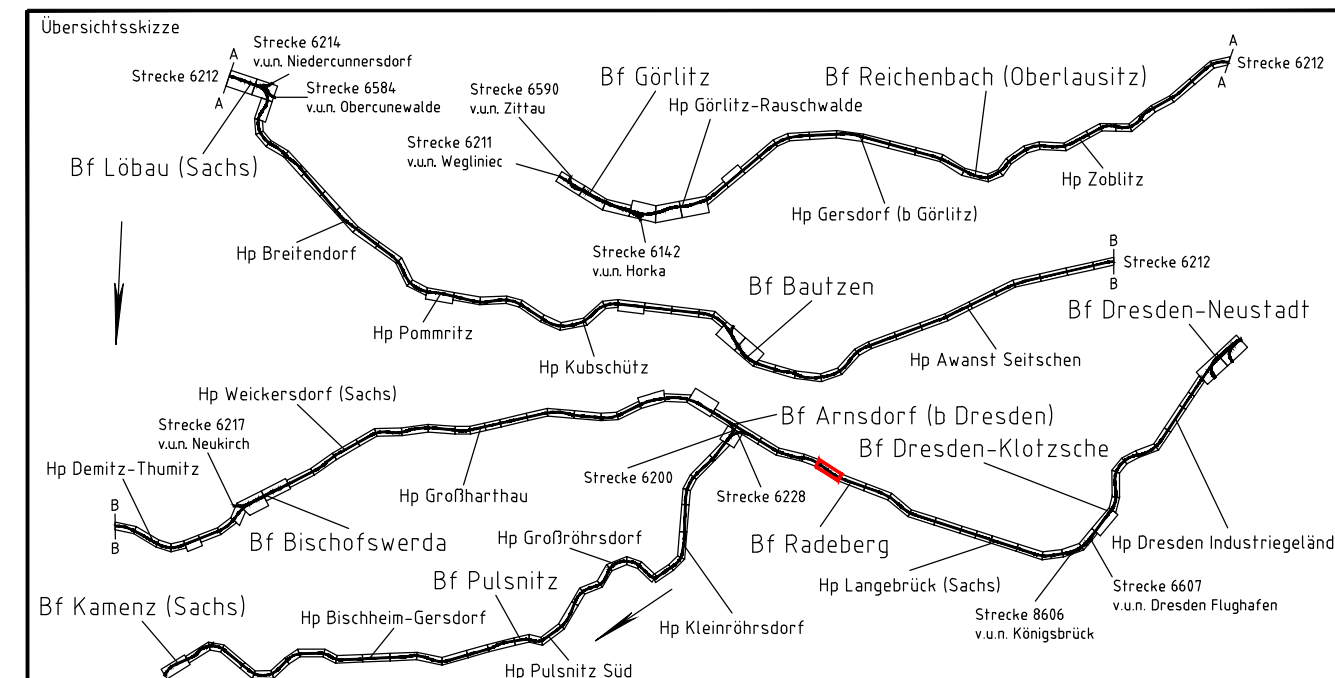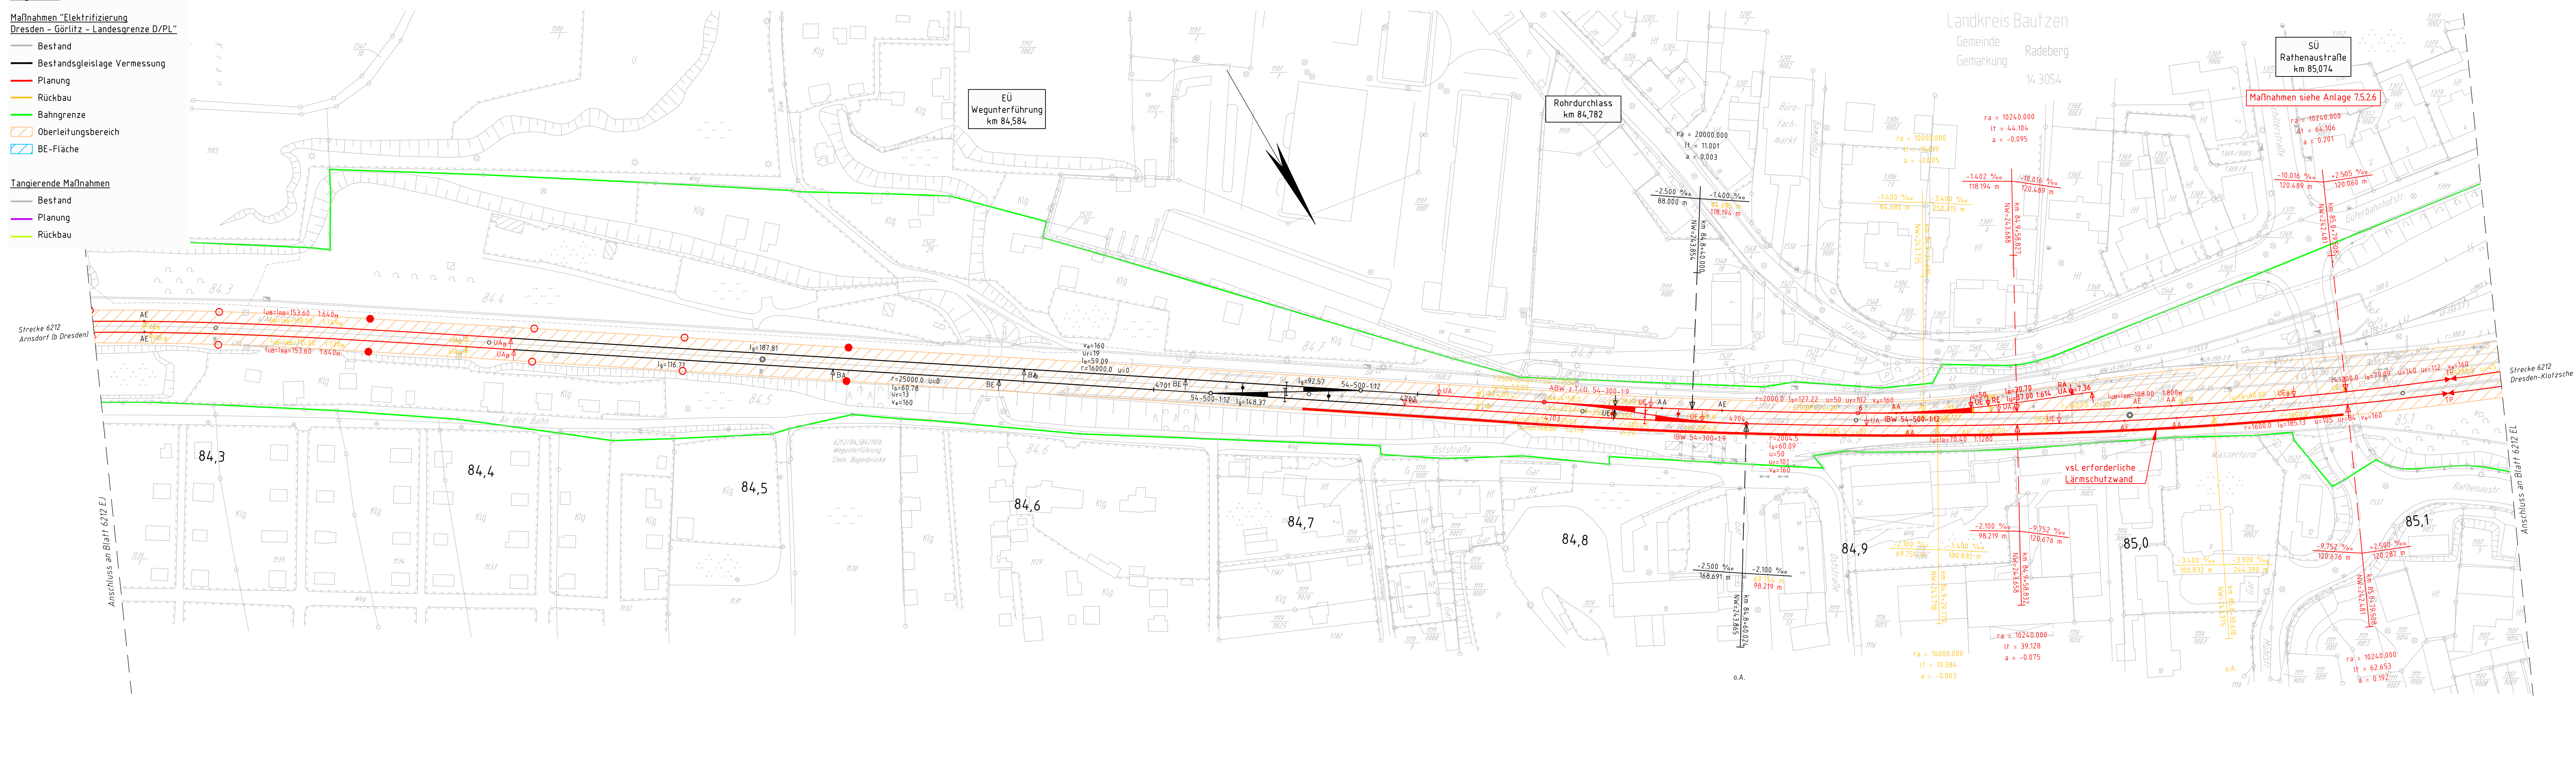

Index	Änderungen bzw. Ergänzungen	Planungsstand

Vorplanung

Vorhabenträger:			Planzzeichen Nr.:	Blatt 115
DB Netz AG Regionalbereich Südost Großprojekte Brandenburger Str. 1 04103 Leipzig	DB Station & Service AG Regionalbereich Südost Lohrstraße 2-6 04105 Leipzig	DB Energie GmbH Betriebsbereich Südost Brandenburger Str. 16b 04103 Leipzig	Projekt-Nr.:	G.01614.0207
			Datum	Name
			gez.	20.12.2019 Wernicke
			bearb.	20.12.2019 Gebel/Leife
			gepr.	20.12.2019 Stiehl

Projektleitung:  DB Netz AG Regionalbereich Südst Großprojekte Projekte Lph 1+2 Brandenburger Str. 1 04103 Leipzig	Planverfasser: Vössing Ingenieurgesellschaft mbH Königsberger Straße 29 D - 01099 Dresden +49 (0) 351/27213-230 www.voessing.de  Dresden, 20.12.2019 Ort, Datum, Unterschrift	Höhenystem: DHNN 92 Koordinatensystem: DB-Ref Ursprungsplan: Blattgröße: 1160x297 Maßstab: 1:1000
--	---	---

Vorhaben: Elektrifizierung und bedarfsgerechter Streckenausbau
Dresden – Görlitz – Landesgrenze D / PL
Strecke 6211 (Zgorzelec) – Grenze PKP/DB – Görlitz
Strecke 6212 Görlitz – Dresden Neustadt
Strecke 6200 Kamenz (Sachs) – Arnsdorf (b Dresden)

Planart:	Lageplan
Planinhalt:	Bahnkörper und Gleisanlagen Strecke 6211/6212 Bf Görlitz (Bph 2) - Dresden-Klotzsche Lageplan km 84,2+55 - km 85,1+36