


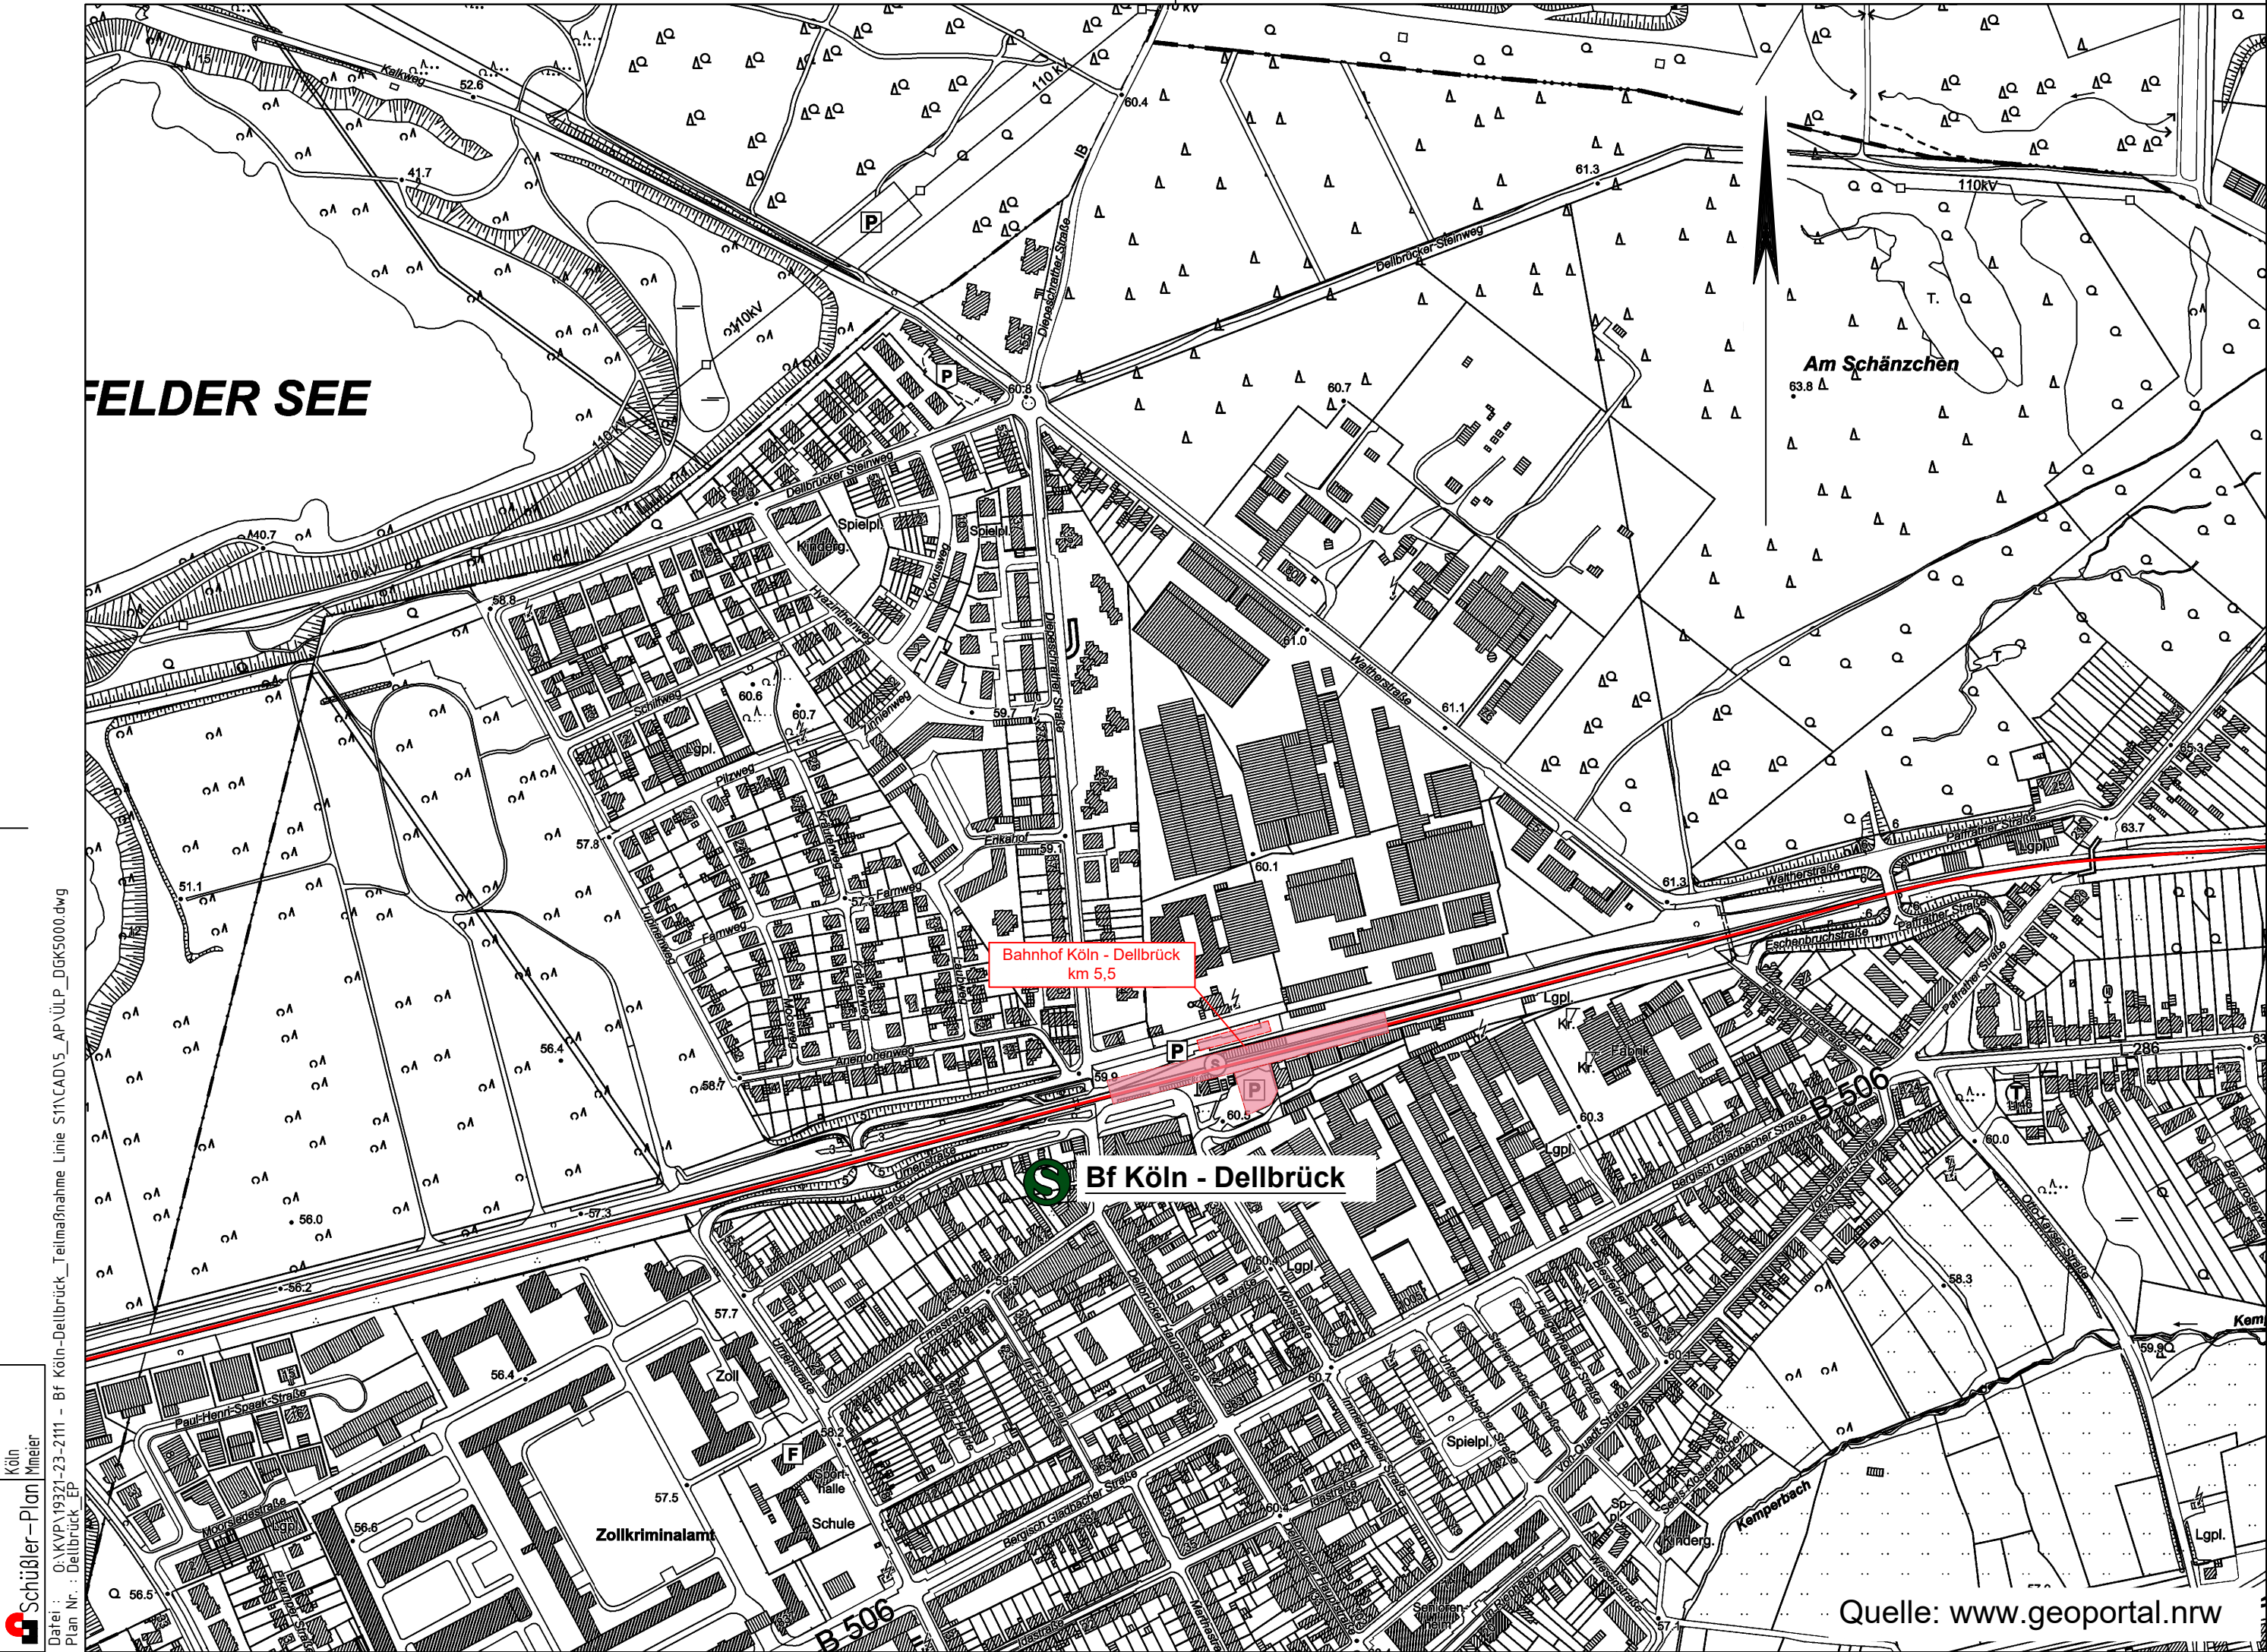

Legende:

- Bestand
- Streckenachse
- Gemeindegrenze
- Flurstücksgrenze
- Fläche, die durch das Vorhaben in Anspruch genommen werden

Bauherr DB InfraGO AG Willi-Becker-Allee 11 40227 Düsseldorf		Bauherrenvertretung / Projektleitung DB InfraGO AG Infrastrukturprojekte West S-Bahnen Köln (I,II-W-K-D) Hermann-Pünder-Str. 3, 50679 Köln			
Bautechnischer Prüfer gemäß VV BAU bzw. Planprüfer gemäß VV BAU STE			Eisenbahn-Bundesamt (EBA)		
Projekt Bahnsteigerhöhung Bf Köln-Dellbrück Projekt-Nr. G.0114090 Übersicht					
Planungsphase Ausführungsplanung		Strecke Köln Mülheim - Berg. Gladbach		Maßstab 1:5000	
Planbezeichnung/ Planinhalt Bf Köln-Dellbrück		Strecken-Nr. 2663		Bahnhofs-Nr. 3328	
Planart/ SAP PM-Equipmentnr. Übersichtslageplan		Stations-km 5,500		Koordinatensystem	
Plannummer D1_302000_B14.000_PUE_LP_002_V				Höhensystem	
Planersteller Anschrift: Schübler-Plan Ingenieurgesellschaft mbH Gustav-Heinemann-Ufer 72a 50665 Köln Tel 0221 925812-0 Fax 0221 925812-7 www.schuebler-plan.de		Bauvorlageberechtigter (BVB) gemäß VV BAU / VV BAU-STE: Freigabe der Ausführungsunterlagen gemäß Freigabebeschreiben vom _____ Freigabe-Nr. _____			
Name (Druckschrift) _____ Datum _____ Unterschrift _____		Name (Druckschrift) _____ Datum _____ Unterschrift _____			
Projektverantwortlicher als Vertreter der Eisenbahnen des Bundes (EdB) 		Planersteller (Gleichstellung) Plan gleichgestellt mit der Freigabe-Nr. _____ des Bauvorlageberechtigten vom _____			
Name (Druckschrift) _____ Datum _____ Unterschrift _____		Name (Druckschrift) _____ Datum _____ Unterschrift _____			
Auftragnehmer Bau:		Bauüberwacher Bahn (BÜB) gemäß VV BAU/VV BAU-STE			
Name (Druckschrift) _____ Datum _____ Unterschrift _____		Name (Druckschrift) _____ Datum _____ Unterschrift _____			
Die Übernahme der handvervidierten Eintragungen in die CAD-Grundlage wird bestätigt				Bearbeitung CAD	
Auftragnehmer Bau:				Datum Name(Druckschrift)	
Name (Druckschrift) _____ Datum _____ Unterschrift _____				gez. 04/2026 Meier	
				gepr. 04/2026 Burscher	

Datei: D:\KVP\19321-23-2111 - Bf Köln-Dellbrück_Teilmaßnahme Linie S11\CAD\5_AP\ULP_DGK5000.dwg Speicherdatum: 24.04.2026 (Mmeier) Druckdatum: 21.05.2026