
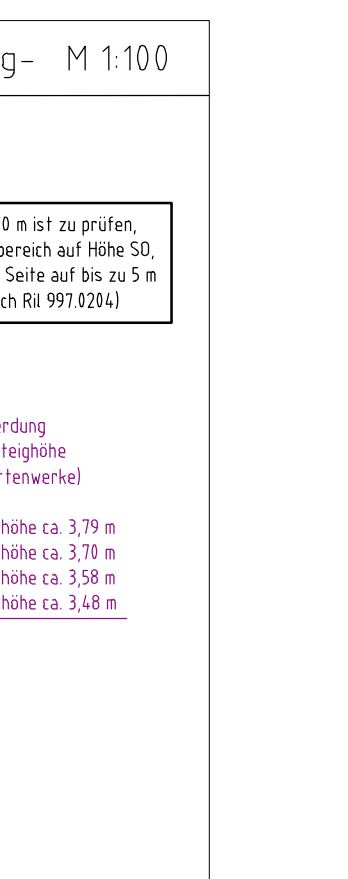
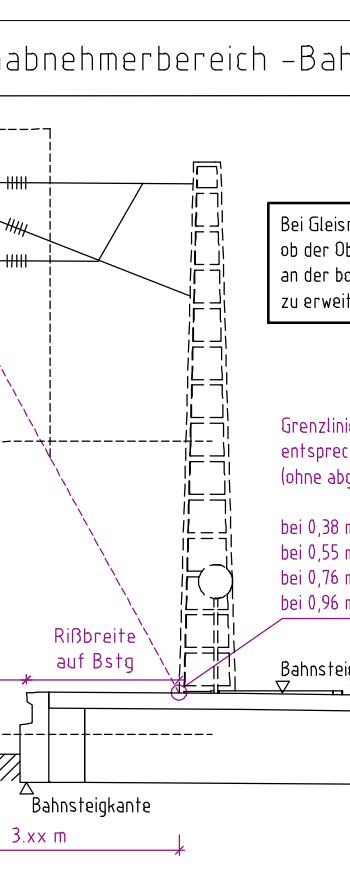


 

- Legende
- NS-Verteilung
 - ZAS Zähleranschlußsäule
 - NSHV Niederspannungshauptverteilung
 - HV Hauptverteilung
 - UV Unterverteilung
 - ZV Zählerverteilung
 - GE Gleisleitung, Anschluß an nichtisolierte Schiene mit DB zugelassenem Anschlußsystem (z.B. "AR 60 DA")
 - GV Gleisverbinder
 - Erdschlanschlussspunkt
 - TE Tiefenerder
 - ML Mastleuchte (einzeln oder doppelt auf konischem Stahlrohrmast)
 - x mm² Kabel mit Typ-/Querschnittsangebe
- Bestand
Neubau
Rückbau
Rißbereich DLA

d				
c				
b				
a				
Index	Art der Änderung	Datum	Name	Unterschrift

Bauherr
DB InfraGO AG
DB Fernverkehr AG
Willy-Becker-Allee 11, 40227 Düsseldorf
bzw. Planprüfer gemäß VV BAU
bzw. Planprüfer gemäß VV BAU STE

Bauherrenvertretung / Projektleitung
DB InfraGO AG Infrastrukturprojekte West
S-Bahnhof Köln (I) NI-WV4-C1
Hermann-Plünder-Str. 3, 50679 Köln

Bautechnischer Prüfer gemäß VV BAU
bzw. Planprüfer gemäß VV BAU STE

Eisenbahn-Bundesamt (EBA)

Projekt
**Bahnsteigerhöhung
Hp Köln-Dellbrück**

Projek-Nr. G.011409091

Übersicht

Planungsschritt	Ausschreibung	Strecke Köln-Mülheim - Berg Gladbach	Maßstab 1:200
Plan-Übersicht	Erddarstellung	Strecken-Nr. 2663	Bahn-Nr. 3328
SAP-PM-Equipment	Lageplan	Stations-Km 5,500	Koordinatensystem
Plannummer	T4-504600_P15-000_PLP_B-003	Höhensystem	

PLAN
NEINGESCHLOSSEN
Geschäftsführer
Thierstraßen 346, 10249 Berlin
Tel. +49 (30) 47 89 338 - 0

Freigabe der Ausführungsentlastungen gemäß Freigabeform
von: Freigabe-Nr. _____

Gründat. 21.05.2026 i.A. _____

Unterschrift _____

Planersteller (Gleichstellung)
Eisenbahnen des Bundes (EöB)

DB InfraGO

Plan genehmigt mit Freigabe-Nr. _____
des Bauvorlageberechtigten von _____

Name (Druckschrift) _____ Datum _____ Unterschrift _____

Name (Druckschrift) _____ Datum _____ Unterschrift _____

Die Übereinstimmung mit der Bauausführung wird bestätigt

Baubewerker Bahn (BöB) gemäß VV BAU/VV BAU-STE

Name (Druckschrift) _____ Datum _____ Unterschrift _____

Name (Druckschrift) _____ Datum _____ Unterschrift _____

Die Übernahme der handverzeichneten Eintragungen in die CAD-Grundlage wird bestätigt

Bearbeitung CAD

Name (Druckschrift) _____ Datum _____ Unterschrift _____

Datum 21.05.26 Name (Druckschrift) Styrzycynski

Name (Druckschrift) _____ Datum _____ Unterschrift _____

gepr. 21.05.26 Kadikowski

NUR FÜR DIE AUSCHREIBUNG

03