


Maßstab: 1:1000	Gilt nur für die Ausschreibung. Oberleitungslageplan (mit Erdung Neubau) Bauzustand 0 Bf Köln-Dellbrück
--------------------	--

Strecke 2663: Köln-Mülheim - Bergisch Gladbach, km 4.360 - km 5.41

Bauwerksnummer			Brückennr.	Barcode
Strecke	Kilometer	Kennzahl		
2663				

Strecke	Kilometer	Kennzahl	Barcode
---------	-----------	----------	---------

2663						
------	--	--	--	--	--	--

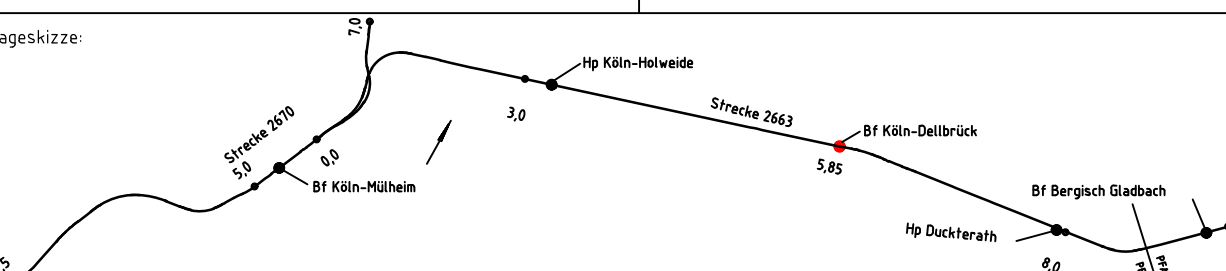

Auftraggeber: BPS Köln-Deutscherfeld	Planverfasser:  BPS rat GmbH Altmühlstr. 103, 51067 Dresden	Anlage: 3.0.3.1.2 Auftrag-Nr.: <table border="1" data-bbox="5160 731 5219 753"> <thead> <tr> <th></th> <th>Datum</th> <th>Nam</th> </tr> </thead> <tbody> <tr> <td>gez.</td> <td>19.12.2025</td> <td>Sch</td> </tr> <tr> <td>bearb.</td> <td>19.12.2025</td> <td>Sch</td> </tr> <tr> <td>gepr.</td> <td>19.12.2025</td> <td>Sch</td> </tr> </tbody> </table>		Datum	Nam	gez.	19.12.2025	Sch	bearb.	19.12.2025	Sch	gepr.	19.12.2025	Sch
	Datum	Nam												
gez.	19.12.2025	Sch												
bearb.	19.12.2025	Sch												
gepr.	19.12.2025	Sch												
	Dresden, 30.04.2026 i.A. <i>Schöne</i> Prof. Dr. Rüdiger Ungersbach													

auherr: DB InfraGO DB InfraGO AG Infrastrukturprojekte West –Bahnen Köln (I NI-W-K-D) Hermann-Funder-Str. 3 06719 Köln	Planung: Blatt: Planart: Oberleitung Planzeichen: Ebst 266 Blattgr: 297 x 1350
--	---

Maßstab: : 1000	Gilt nur für die Ausschreibung. Oberleitungslageplan (mit Erdung Neubau) Bauzustand 0 Bf Köln-Dellbrück	Einwirkungen (Lastmodelle) Höhen- und Koordinatensystem
--------------------	---	--

Projekt: zusätzliche WV im Bahnhof Köln-Dellbrück

Strecke 2663: Köln-Mülheim - Bergisch Gladbach, km 4.360 - km 5.41

Bauwerksnummer			Brückennr.	Barcode
Strecke	Kilometer	Kennzahl		
2663				

Barcode