


Anschluss Ebso 2663 AD

Strecke 2663
v.u.n. Köln-Mülheim

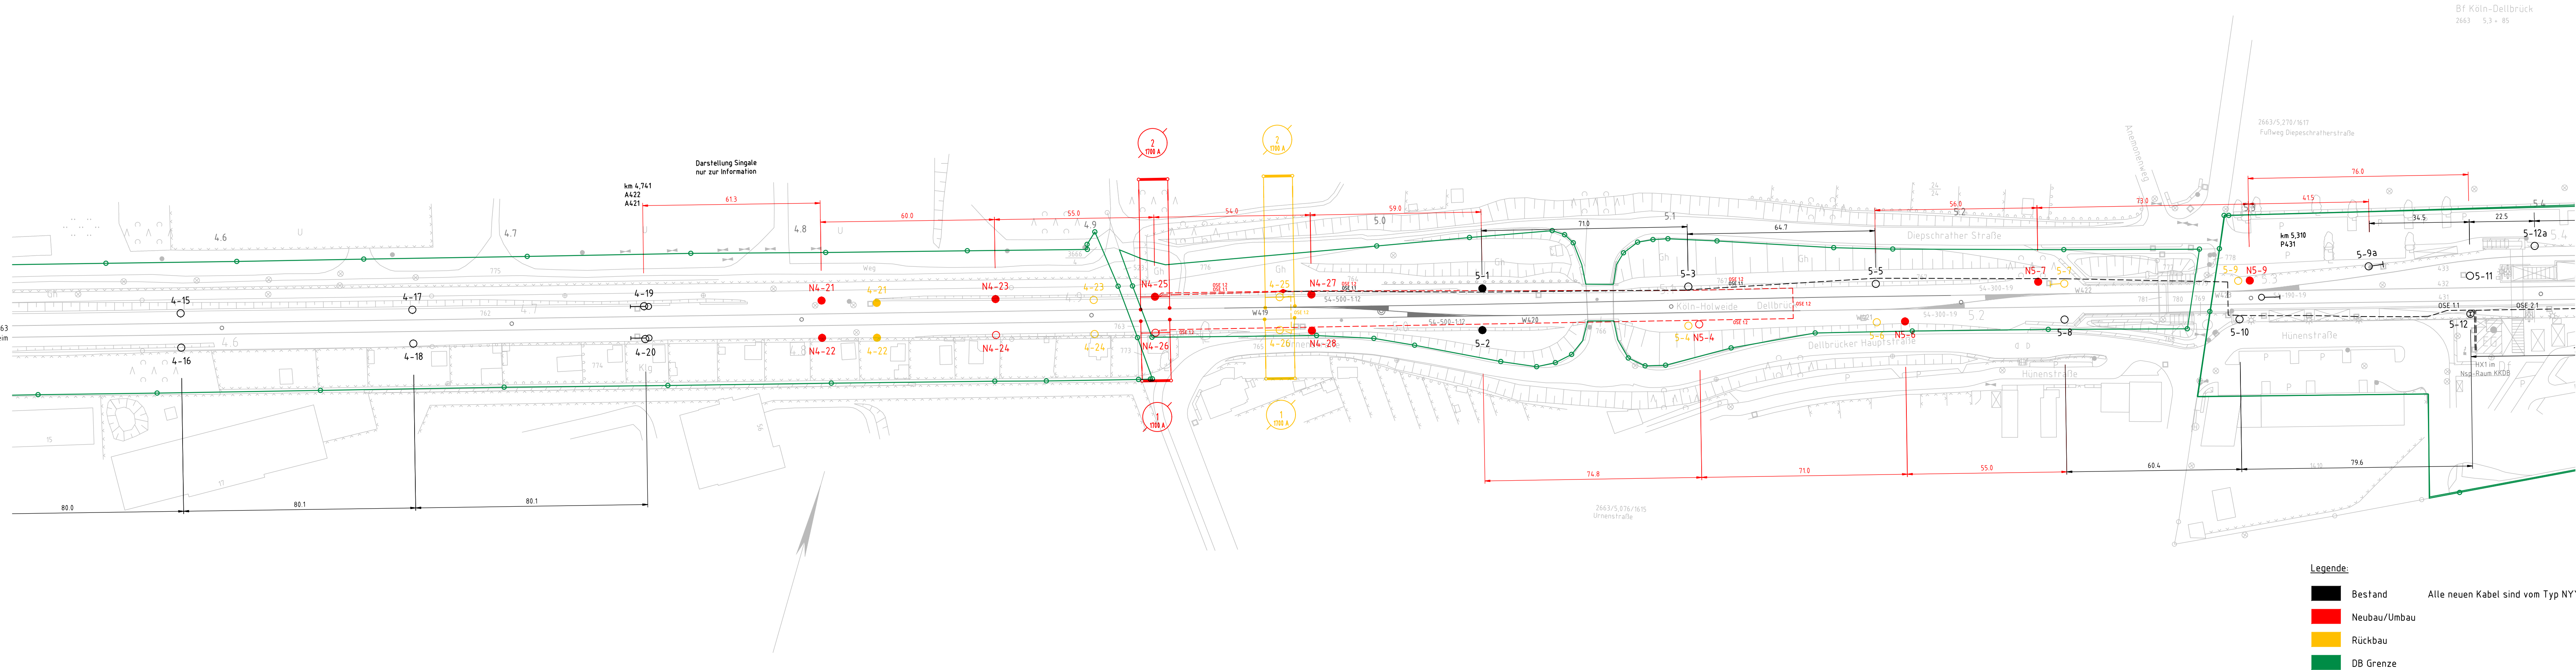

1	OSE 1.2 in Querung km 5,142 verlegt	Schöne	27.02.2026
Index:	Änderungen bzw. Ergänzungen:	Name:	Datum:

Prüfvermerke

die Übereinstimmung der Zeichnung mit der Ausführung bestätigt:

für den Auftragnehmer:

Ort, Datum, Name in Druckbuchstaben, Unterschrift

für den Auftraggeber:

Ort, Datum, Name in Druckbuchstaben, Unterschrift

Benannte Stelle:

Ort, Datum

geprüft/ genehmigt

Bestimmte Stelle:

Ort, Datum

geprüft/ genehmigt

Unabhängige Bewertungsstelle:

Ort, Datum

geprüft/ genehmigt

Eisenbahn-Bundesamt

Prüfsachverständiger Elektrotechnik

Prüfsachverständiger Bautechnik/ Statik

Kopie des Freigabeexemplar

Freigabe der Ausführungsunterlagen

Genehmigung zur Bauausführung

Lageskizze:

Auftragnehmer:

DB

InfraGO

DB InfraGO AG
Infrastrukturprojekte West
S-Bahnen Köln (LIN-W-K-D)
Hermann-Pänder-Str. 3
50679 Köln

Planverfasser:

BPS/rail

BPS rail GmbH
Altmarkt 10b, 01067 Dresden

Dresden, 19.12.2025 i.A. *Schöne*
Ort, Datum, Unterschrift

Planung:

Anlage: 3.0.3.3.6

Auftrag-Nr.:

Datum

Name

gez. 19.12.2025

Schöne

bearb. 19.12.2025

Schöne

gepr. 19.12.2025

Schiffner

Blatt:

Planart: OSE-Kabellageplan

Planzeichen: Ebso 2663 AD-AE

Blattgr.: 297 x 1160

Einwirkungen (Lastmodelle):

Höhen- und Koordinatensystem

Maßstab:

1: 1000

Gilt nur für die Ausschreibung.

OSE-Kabellageplan

Bauzustand 0

Bf Köln-Dellbrück

Projekt:

zusätzliche WV im Bahnhof Köln-Dellbrück

Strecke:

Strecke 2663: Köln-Mülheim – Bergisch Gladbach, km 4,530 – km 5,410

Bauwerksnummer

Brückennr.

Strecke

Kilometer

Kennzahl

2663

Barcode