


 

Legende

- Bestand (IVL)
- Bestand -nachrichtlich- Planung
- Rückbau
- Planung Dritter
- Nutzung Brückenführungssystem
- DB-Grenze
- Anschluss an Bestand herstellen

Legende Kabeltiefbau

- Kis Kabelkieschacht
- Kabelkanal mit Kabelaufbauschart
- KAS
- Kabelquerung (Rohrzug), PE-HD Rohr
- Kabelkanal aufgeständert
- Kabel erdverlegt
- Kabelkanal auf- und zudeckeln, vorh. Trasse nutzen

Legende Bestand/Neubau

- Schutzplanke
- Zaun
- Absturzsicherung
- Lärmschutzwand
- Spundwand
- Lärmschutzwand (Bestand)

Planung Dritter:
"Erneuerung Eisenbahnüberführung
KRW km 0,940"
Stand: 19.12.2022

Alle Angaben zu den Querungen
würden anhand der IVL-Pläne
abgemessen. Es lag in der
Entwurfplanung kein Bodengutachten
oder Vermessungsunterlagen vor und
sind in der Ausführungsplanung
nachzubilden.


Alle Angaben und Zeichnungen zu den
Signalen wurde aufgrund
unzureichenden LST-Plänen händisch
eingefügt.
LST-Pläne (PDF):
"05_EP-LST_Planungsgrundlage für
Kabelwege im Umbaubereich.pdf"
Stand: 08.01.2026

Umfahrungen gen. örtlicher
Gegebenheiten herstellen,
Umfahrungswinkel = 15° o. 30°.

Die Darstellung des Bestandes
ist nachträglich. Alle Angaben
sind vor Ort zu prüfen.

Nicht erforderliche
Bestandskabel sind von der
Installation der neuen Leitungen
fachgerecht aus den Querungen
sowie den Kabelkanälen zu
demontieren und zu entfernen.

Regeldetail M 1:50
Einbau erdverlegter Rohrtrasse

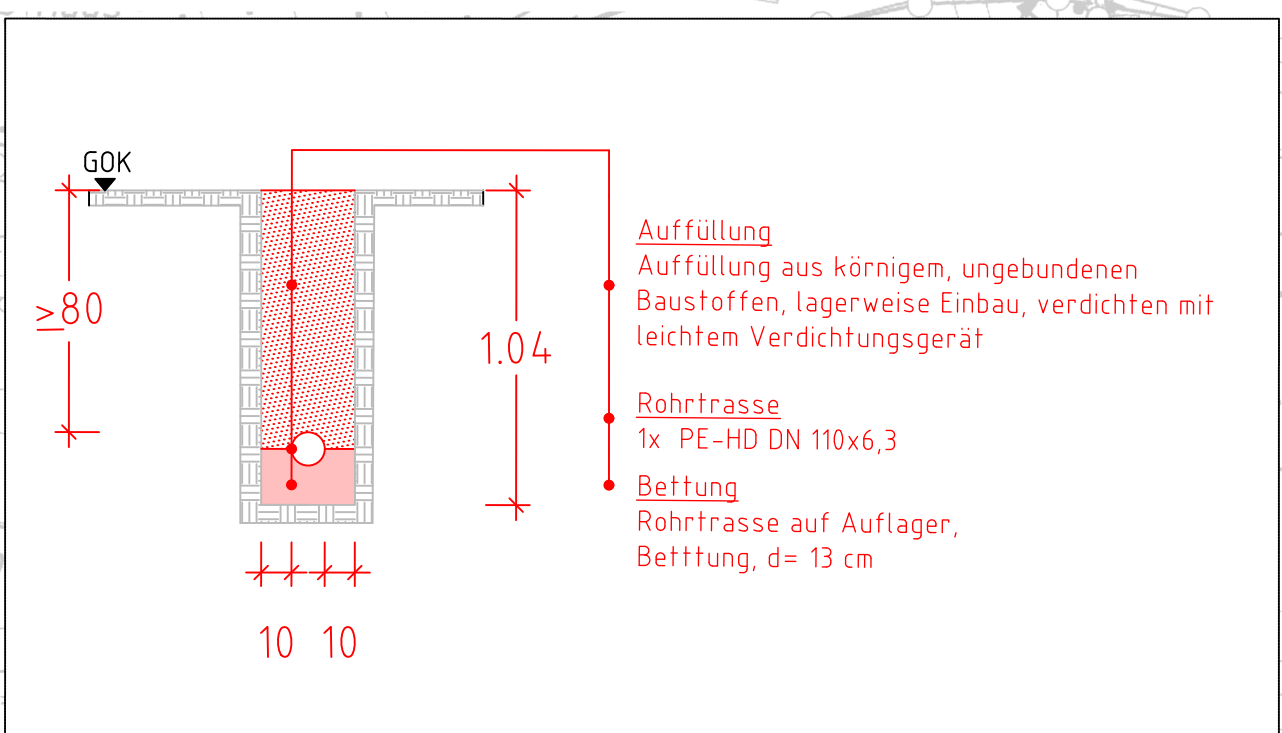

Index:	Änderungen bzw. Ergänzungen	Name:	Datum:
Lageskizze			
Auftraggeber:	Planverfasser:	Unterlage: 0301	
GTU Mobility GmbH & Co. KG An der Talle 89 33102 Paderborn Paderborn, den	GTU DB InfraGO AG RB Süd Infrastrukturprojekte Süd Richterstraße 1 80634 München München, den	Auftrag-Nr.: 030179548 Datum: 06/2026 Name: Iniz bearb.: 06/2026 Tsapaz gepr.: 06/2026 Tey	
Bauherr:	DB InfraGO AG	Plan-Nr.: EP_LP_5965_KTB-001-0	
DB InfraGO AG Niederlassung Süd Fern und Ballungsnetz IA-S-P 34 Viktoriastraße 1 80634 München Augsburg, den	DB InfraGO AG RB Süd Infrastrukturprojekte Süd Richterstraße 1 80634 München München, den	Planart: Entwurfsplanung Planzeichen: Iniz Blattgr.: 15,00m x 4,20m Einwirkungen (Lastmodell): LM 71 Höhen- und Koordinatensystem: DIN 4512 / DB_REF 2016	
Maßstab: 1:500	Lageplan Kabeltiefbau 1/13		
Projekt:	KTB WHZ Nürnberg Str. 5965, Nürnberg Rbf E		
Strecke:	Bauwerksnummer		
Strecke	Kilometer	Kennzahl	Sicherungsart
5965	x	km 13-36,1 - km 19-06,0	x