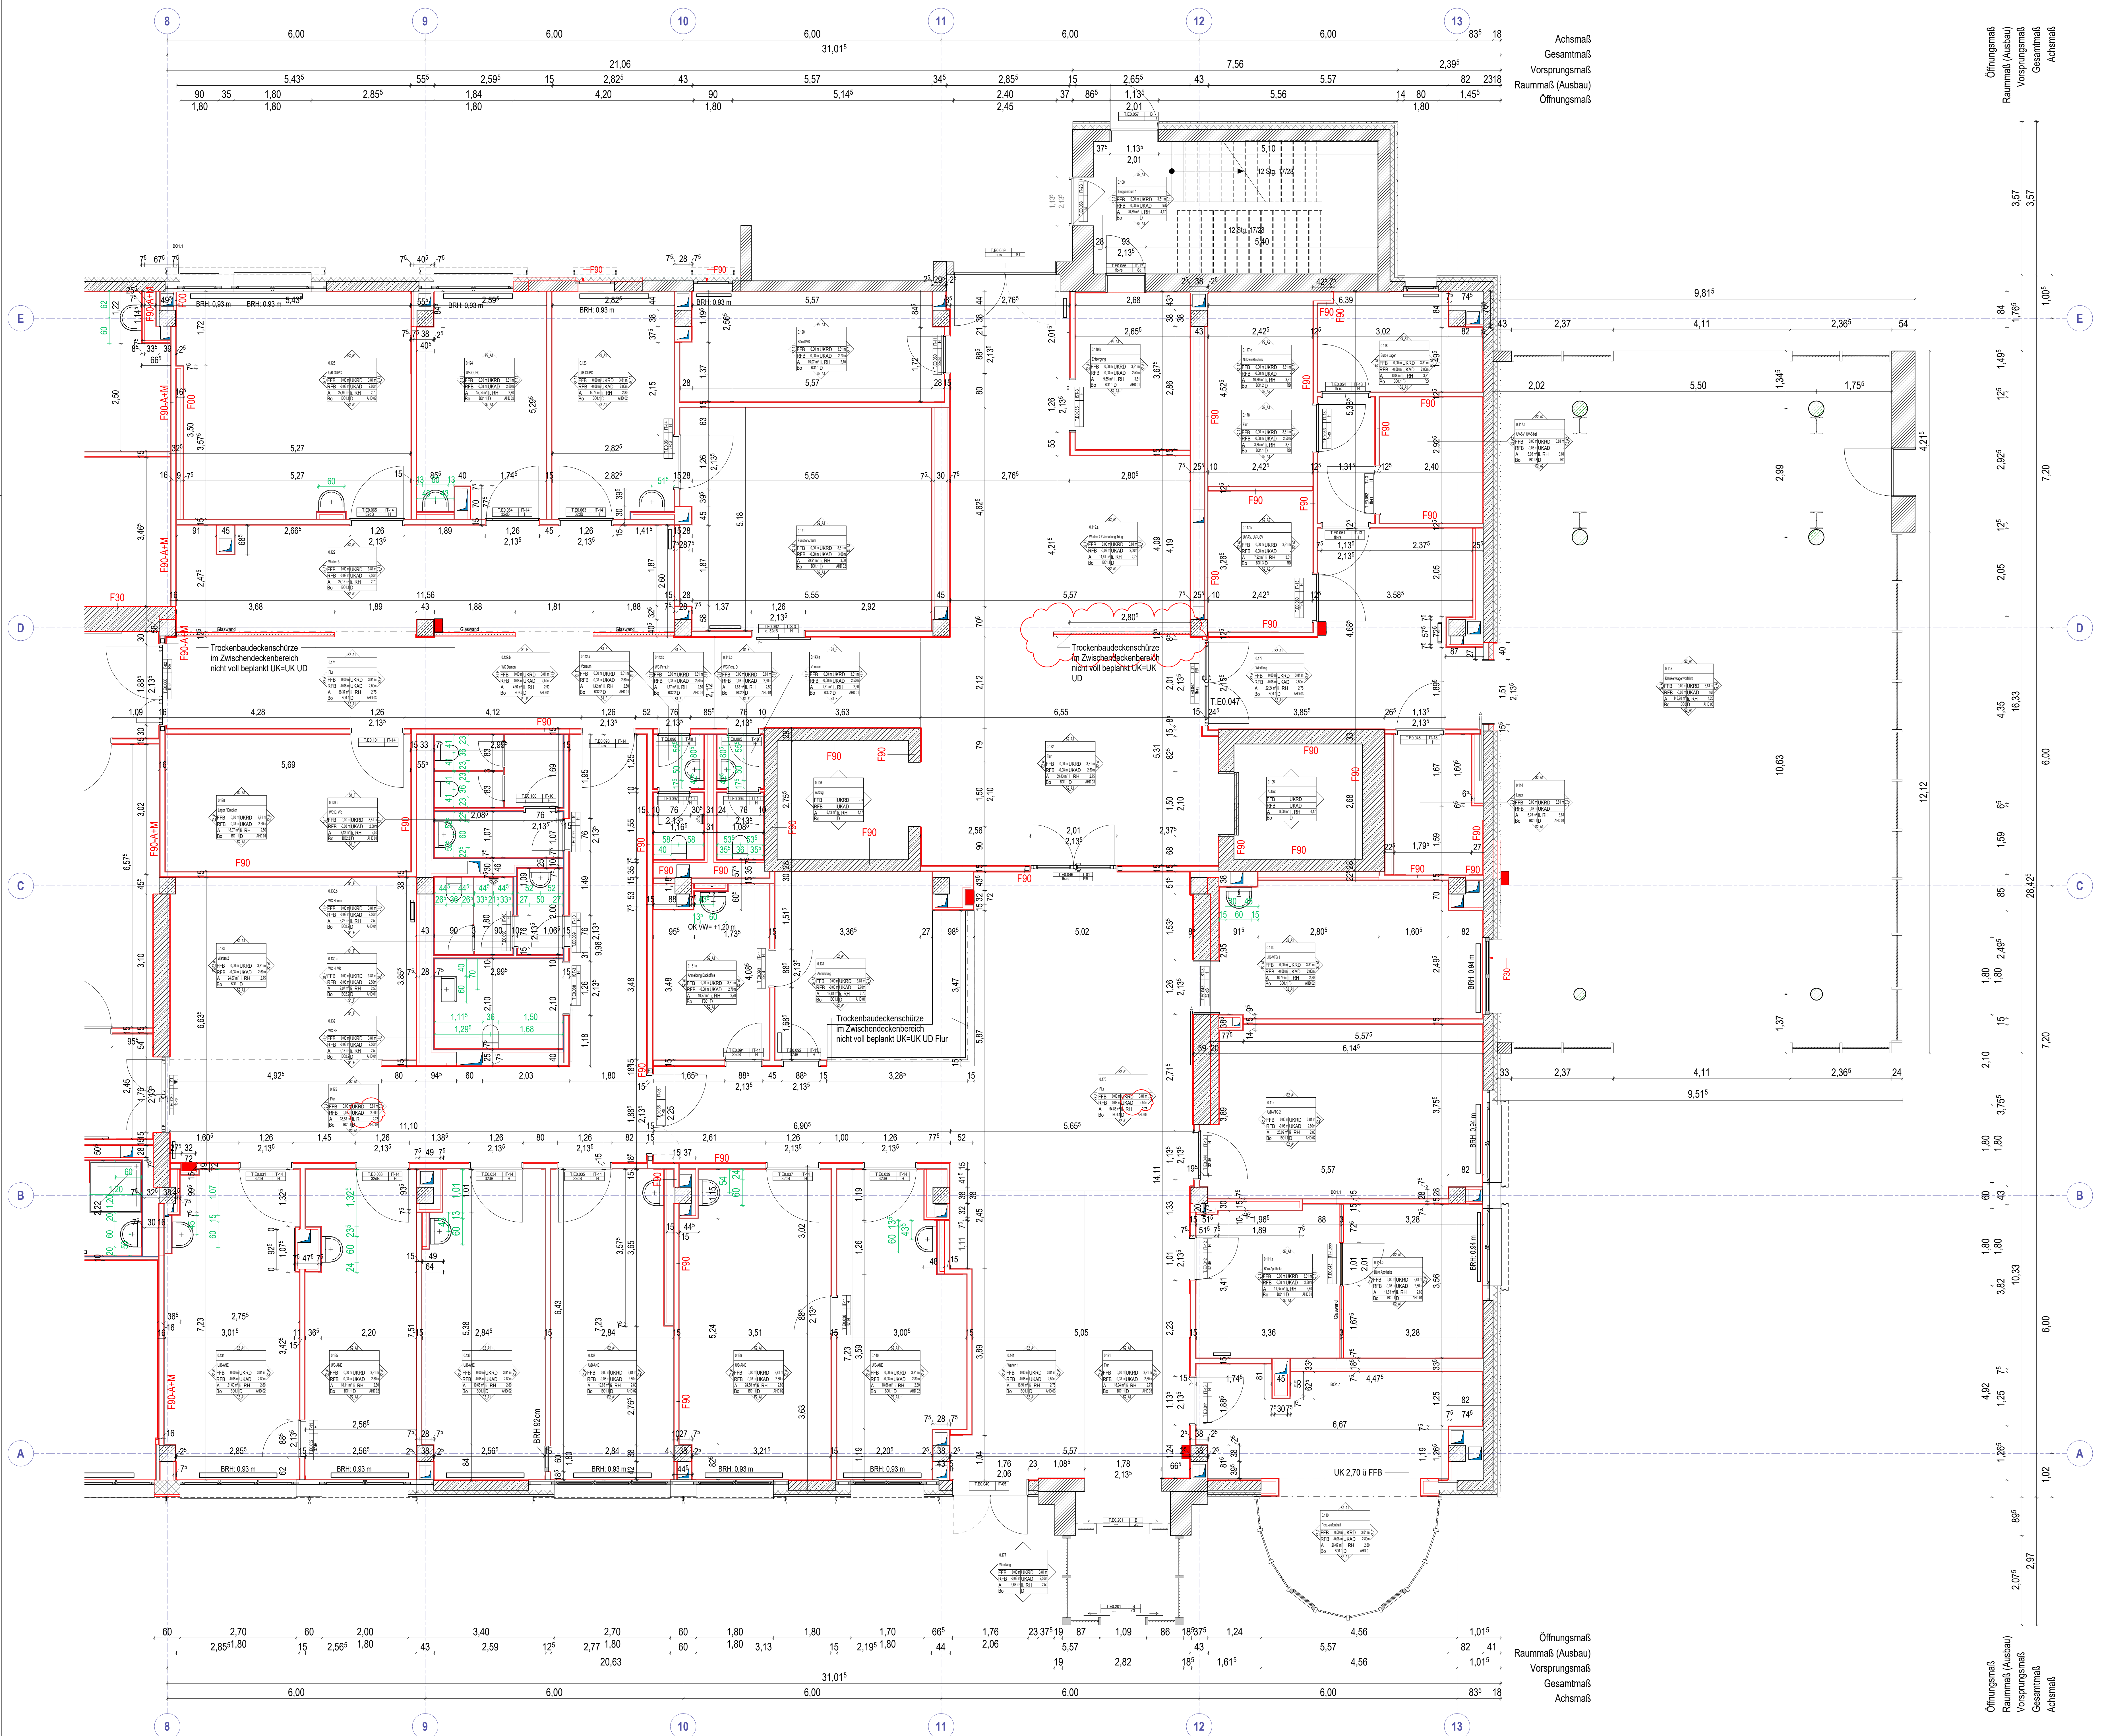


[illegible][illegible]

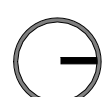
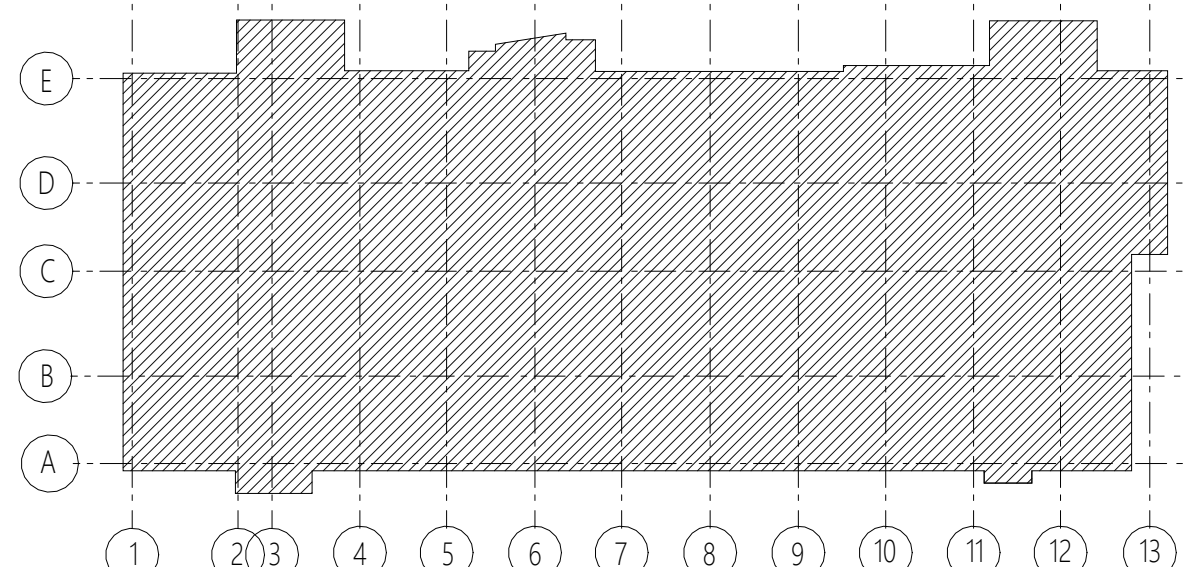
Hinweisliste:
HINWEIS 1: Mit roter Ellipse markierte Teile sind in Bearbeitung oder noch in Klärung

Allgemeine Hinweise:

- Fächer und Studiengängen (BrV) beziehen sich auf OK FFB
- Bräutigams Eltern beziehen sich auf OK Festerbank Innen
- Alle Maße sind Ausbaumaße
- Alle Pläne gehen nur nach Fronte.
- Alle Materialien sind vor Einbau zu bemustern und durch den Auftraggeber freigebe

DO	08.05.2024	Dachentfernung Fl. 2.50, Anpassung Wände	AK
CC	25.04.2024	Furtunbrenn geländ., Voranstricharbeiten, Holzkörper aktual., Vorstellschale Achse B-E verschob.	AK
B B	21.03.2024	W8 (6,0m Breite, Wandverschiebung, Vorwände mit W8 raumhoch	AK
AA	12.02.2024	Anpassung WC/Wandstämme, Wandstämme Butler, Tümpel IST 4 Breite auf 1,4m geändert	AK
Index	Datum	Beschreibung/Änderung	Baath

Alle Maße sind am Bau zu prüfen. Massenermittlungen sind sofort mit dem Architekten bzw. der Bauleitung zu klären. Für Massenerfehler haftet allein die zu dem Projekt angeführte Firma bei der Bauabführung und die Planungen der Fachingenieure sowie die Angaben der Sonderfertigkeiten zubeziehen. Finnerdetails und Ausführungszeichnungen gelten nur mit dem Genehmigungsmark des Architekten. Die Korkwandungsfuge des Unterenbades bleibt unberührt. Der Entwurf ist geistiges Eigentum der Planerfirmen und unbefristet geschützt. Verweilungs- und Nutzungsan- in Bitte erfolgt nur mit ausdrücklicher Genehmigung des Planerfirmen.

Lageplan																					
																					
Projekt Universitätsklinikum Carl Gustav Carus an der Technischen Universität Dresden H58 - Sanierung - 2.BA													Projektnummer H58 BA02								
Liegenschaft Haus 58 OP-11akt, Anästhesie, KH - Hygiene, Radol.													Planinhalt Grundriss EG Ausbau Achsen 8-13								
Planimmer A_A_0058_00_CAR_302_DD													DIS-Nummer								
Plandatum 31.01.2024													Index/Version DD								
Format A0													Maßstab 1 : 50								
Fachplanung													Unterschrift								
Bauherr Universitätsklinikum Carl Gustav Carus an der Technischen Universität Dresden - Gesellschaftsbereich Bau und Technik Fetscherstraße 74, 01307 Dresden																					
																					
<table style="width: 100%;"> <tr> <td style="width: 12.5%;">1</td> <td style="width: 12.5%;">2</td> <td style="width: 12.5%;">3</td> <td style="width: 12.5%;">4</td> <td style="width: 12.5%;">5</td> <td style="width: 12.5%;">6</td> <td style="width: 12.5%;">7</td> <td style="width: 12.5%;"></td> </tr> </table>														1	2	3	4	5	6	7	
1	2	3	4	5	6	7															