
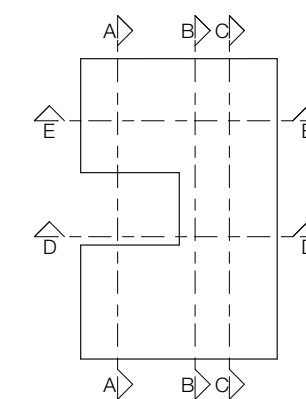
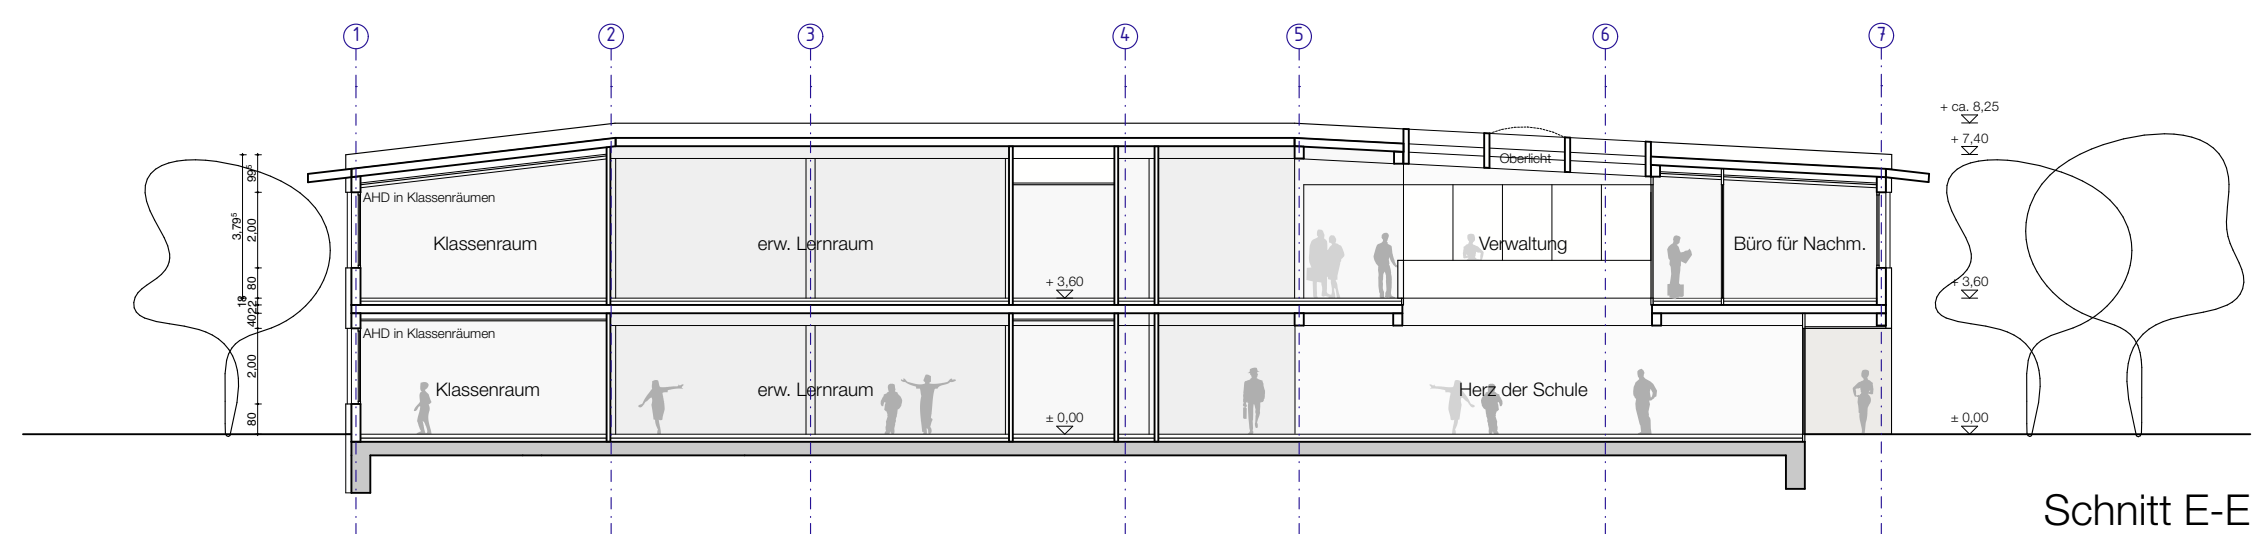
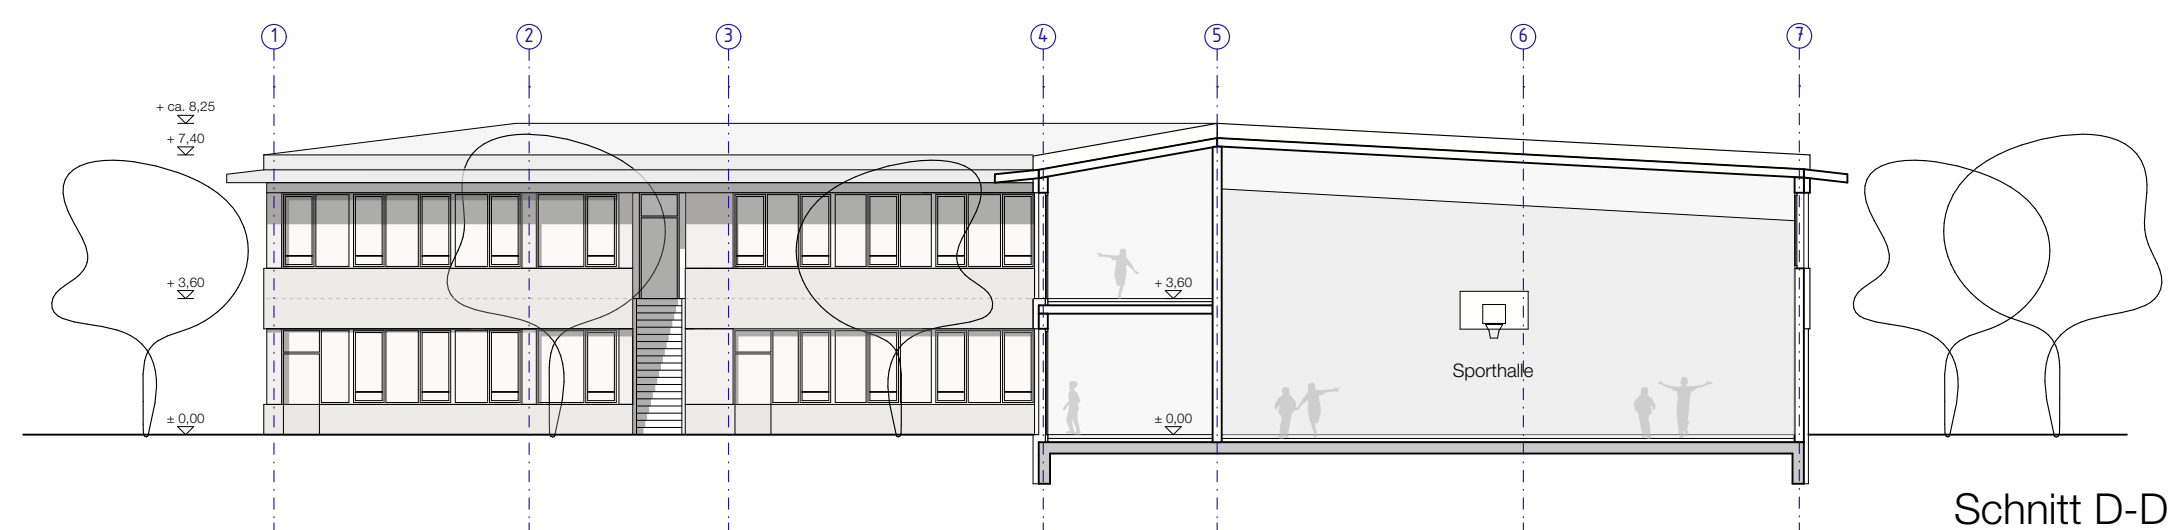
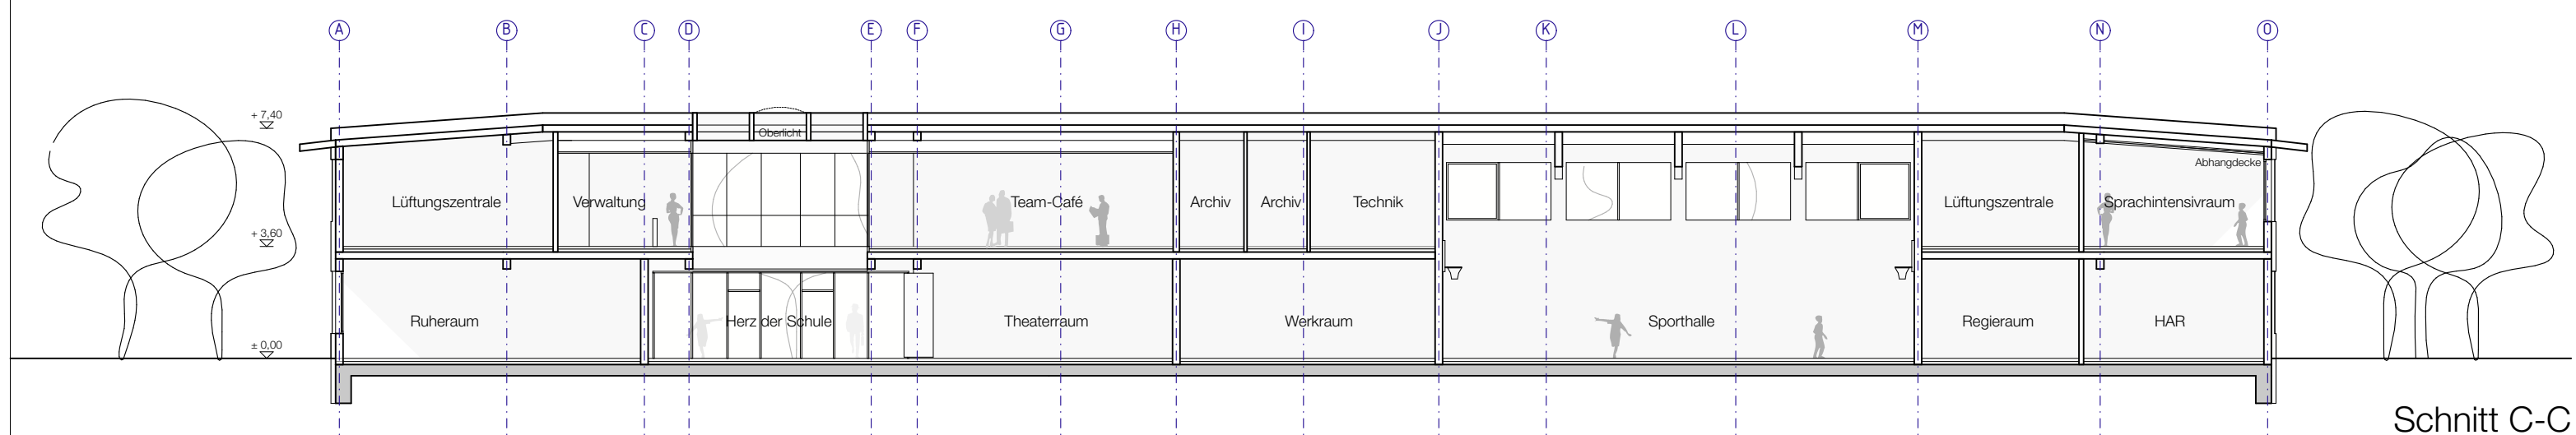
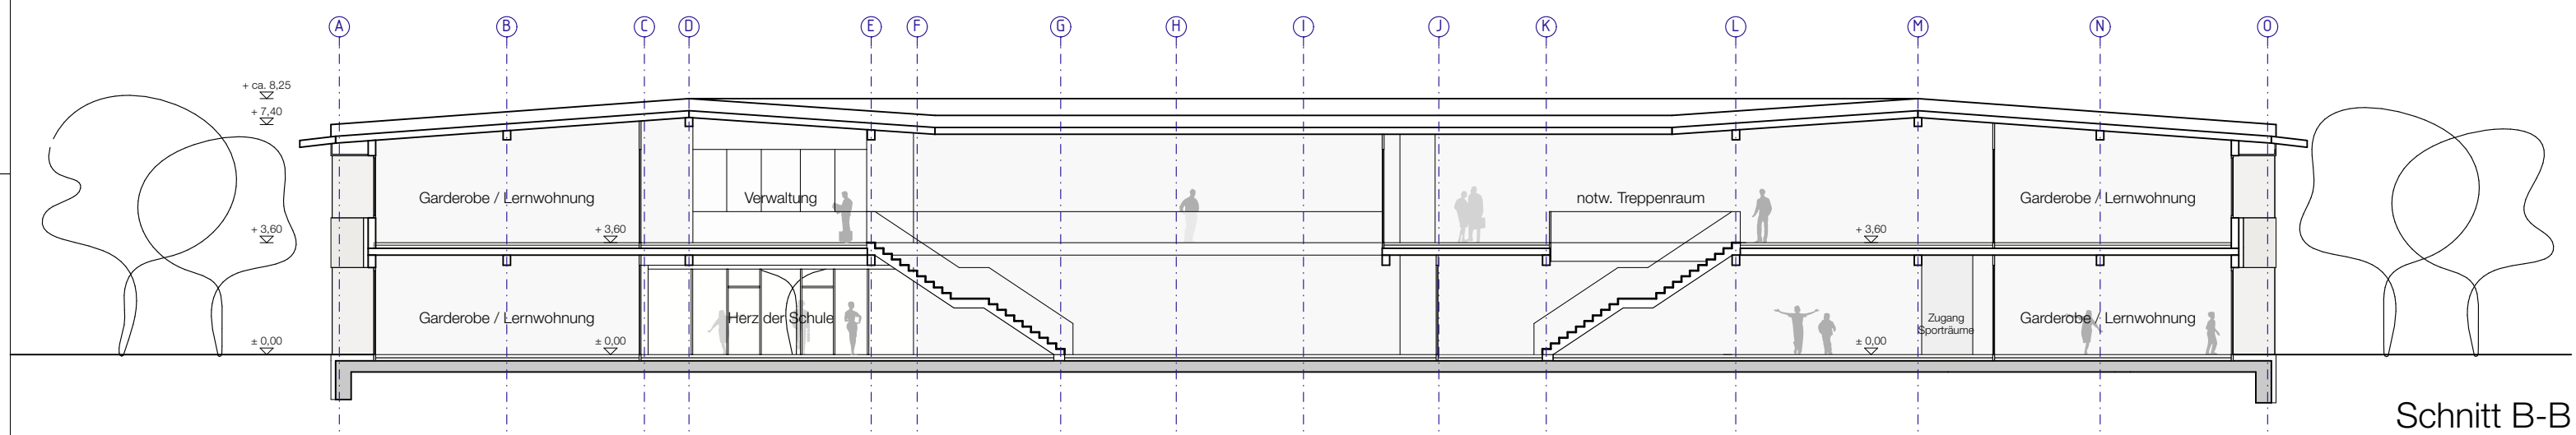


[illegible]

DATUM: 19.07.23

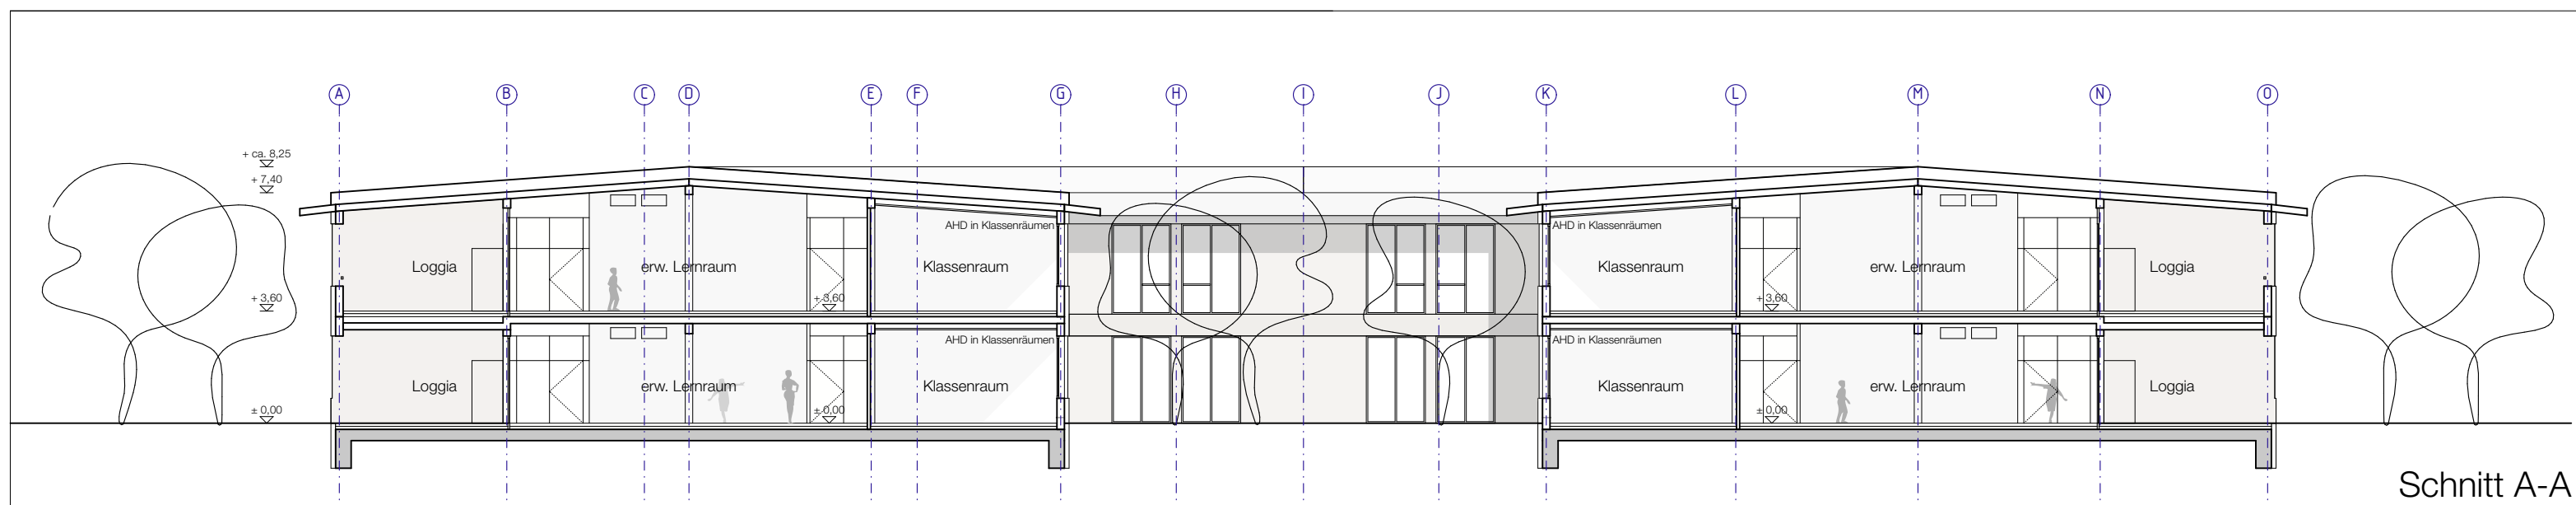

AENDERUNG	BEARB.	GEZ.	DATUM	INDEX
PLANÜBERSICHT:				

BAUHERR: Kreis Bergstraße, Schule + Gebäudewirtschaft,
Eigenbetrieb des Kreises Bergstraße
Tiergartenstraße 7a
64646 Heppenheim
T: 06252 15-5652 F: 06252 15-5794

.....
UNTERSCHRIFT BAUHERR

Architekt: Ferdinand Heide Architekt
Planungsgesellschaft mbH
Alt-Fechenheim 103
60386 Frankfurt
grs@ferdinand-heide.de
T: 069-4208270 F: 069-42082729

Fachplaner:	
-------------	--

BAUVORHABEN:	Neue Grundschule inkl. Turnhalle, Lorsch
--------------	--

PLANNUMMER:

GRS 2 ARC SN -- ---- 0200 00

PLANINHALT:

Schnitte

PROJEKT-NR.:	GRS
--------------	-----


BAUMAßNAHME:	Errichtung einer Grundschule inkl. Turnhalle in Lorsch
--------------	--

BEARBEITET:


GEZEICHNET:

MABSTAB: 1:200


DATUM: 19.07.23

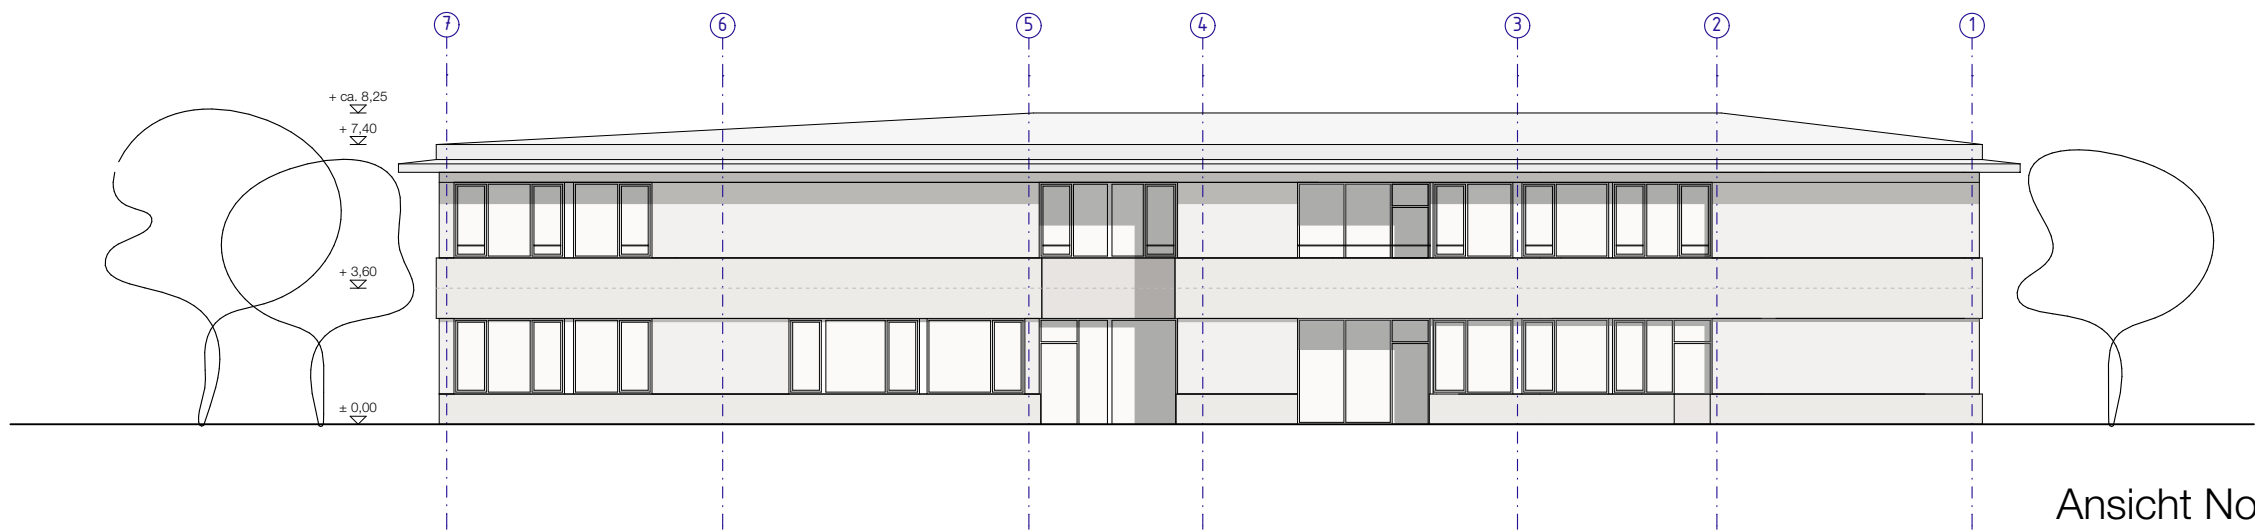


Ansicht Nord

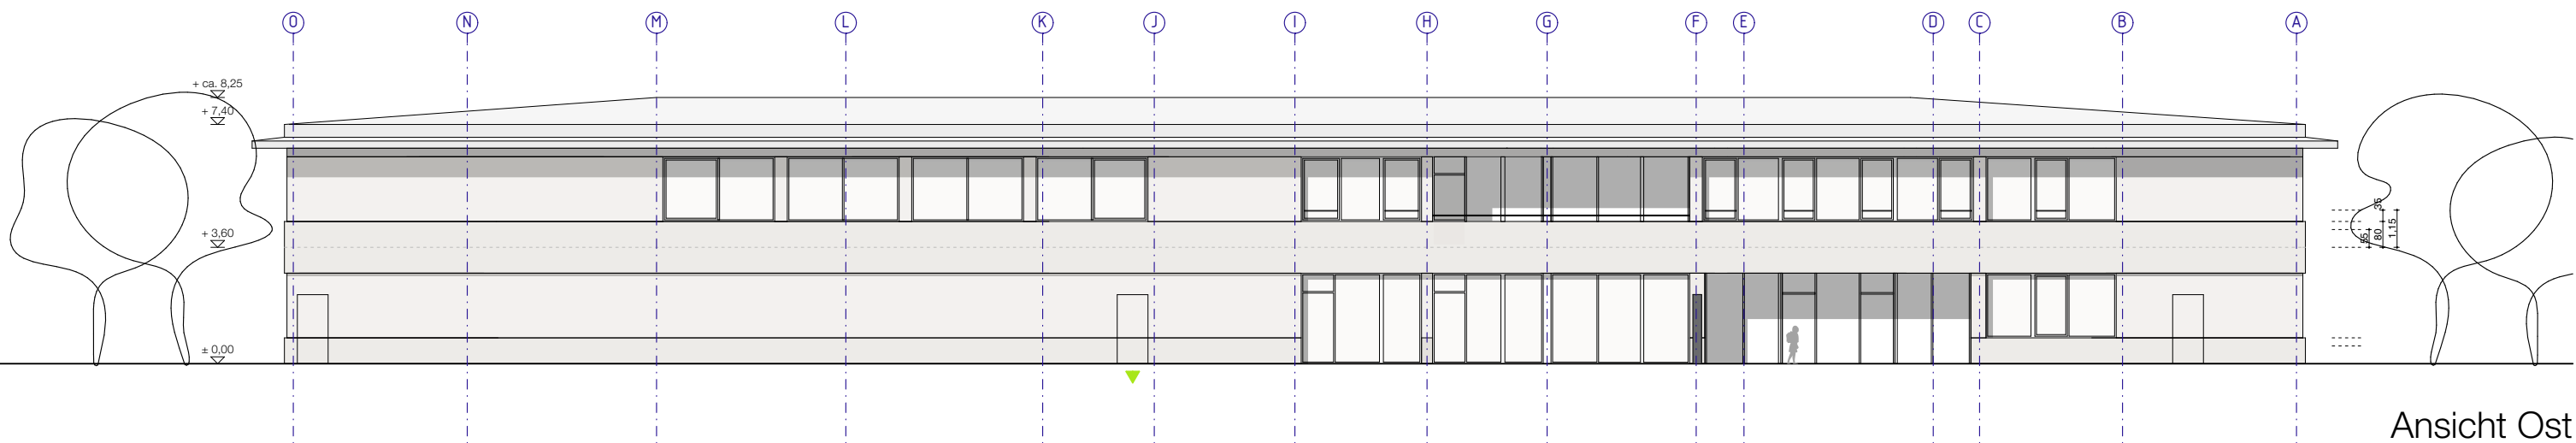

Ansicht Ost

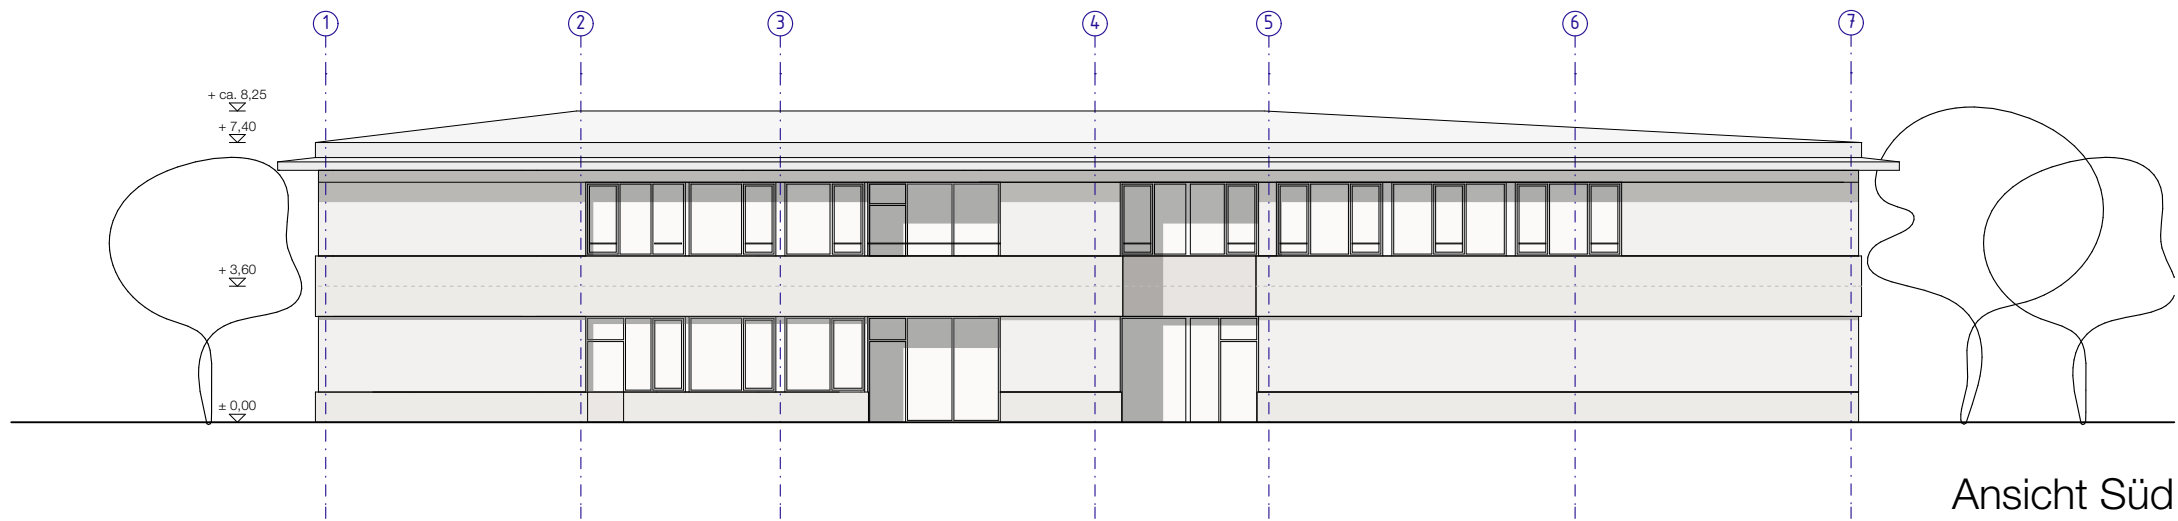


Ansicht Süd

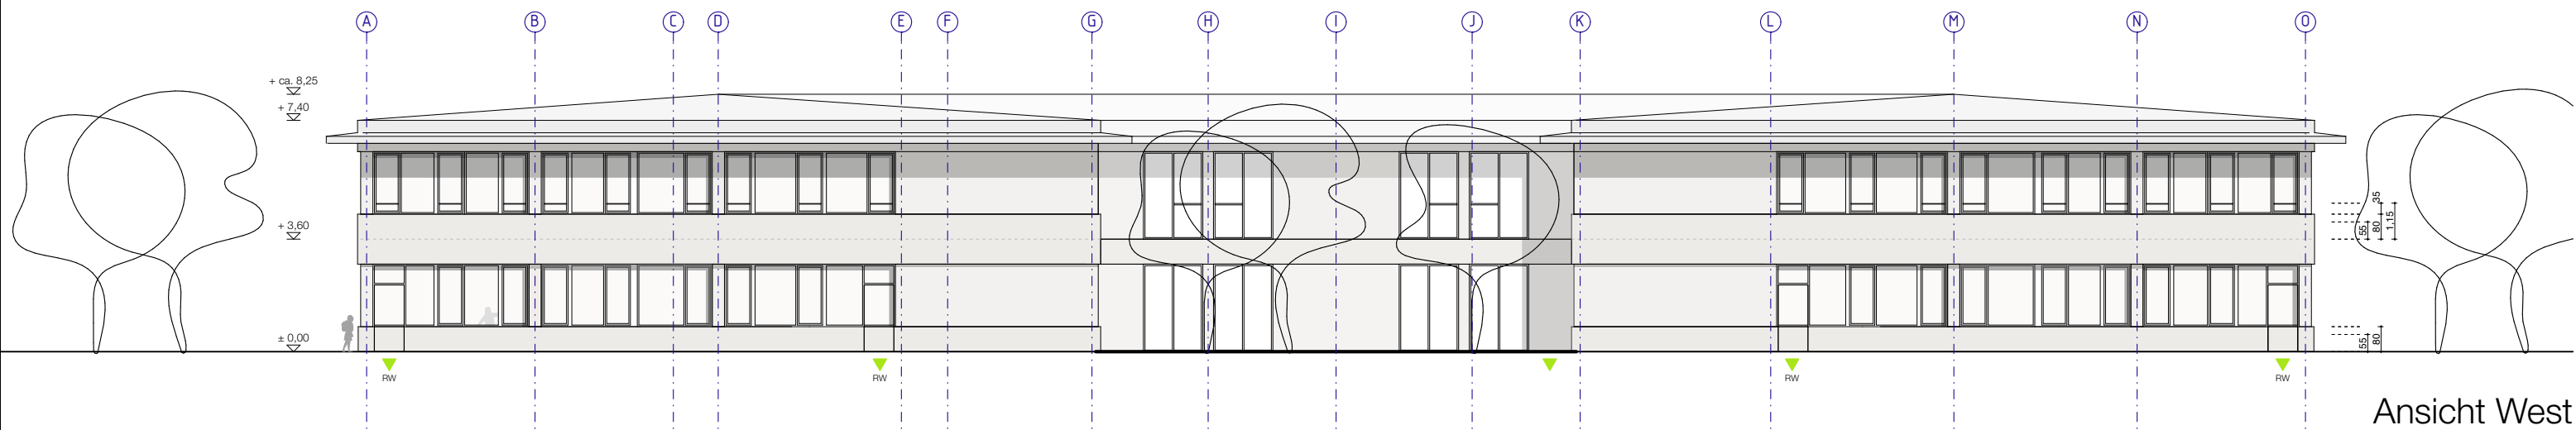

Ansicht West

AENDERUNG	BEARB.	GEZ.	DATUM	INDEX
-----------	--------	------	-------	-------

PLANÜBERSICHT:

 

BAUHERR: Kreis Bergstraße, Schule + Gebäudewirtschaft,
Eigenbetrieb des Kreises Bergstraße
Tiergartenstraße 7a
64646 Heppenheim
T: 06252 15-5652 F: 06252 15-5794

UNTERSCHRIFT BAUHERR

Architekt:	Ferdinand Heide Architekt Planungsgesellschaft mbH Alt-Fechenheim 103 60386 Frankfurt grs@ferdinand-heide.de T: 069-4208270 F: 069-42082729	Fachplaner:
------------	--	-------------


BAUVORHABEN: Neue Grundschule inkl. Turnhalle, Lorsch

PLANNUMMER:


GRS_2_ARC_AN_--_----_0200_00

PLANINHALT:	PROJEKT-NR.: GRS
Ansichten	BAUMAßNAHME: Errichtung einer Grundschule inkl. Turnhalle in Lorsch
	BEARBEITET:
	GEZEICHNET:
	MAßSTAB: 1:200
	DATUM: 19.07.23


Fassadengestaltung – Prinzipien

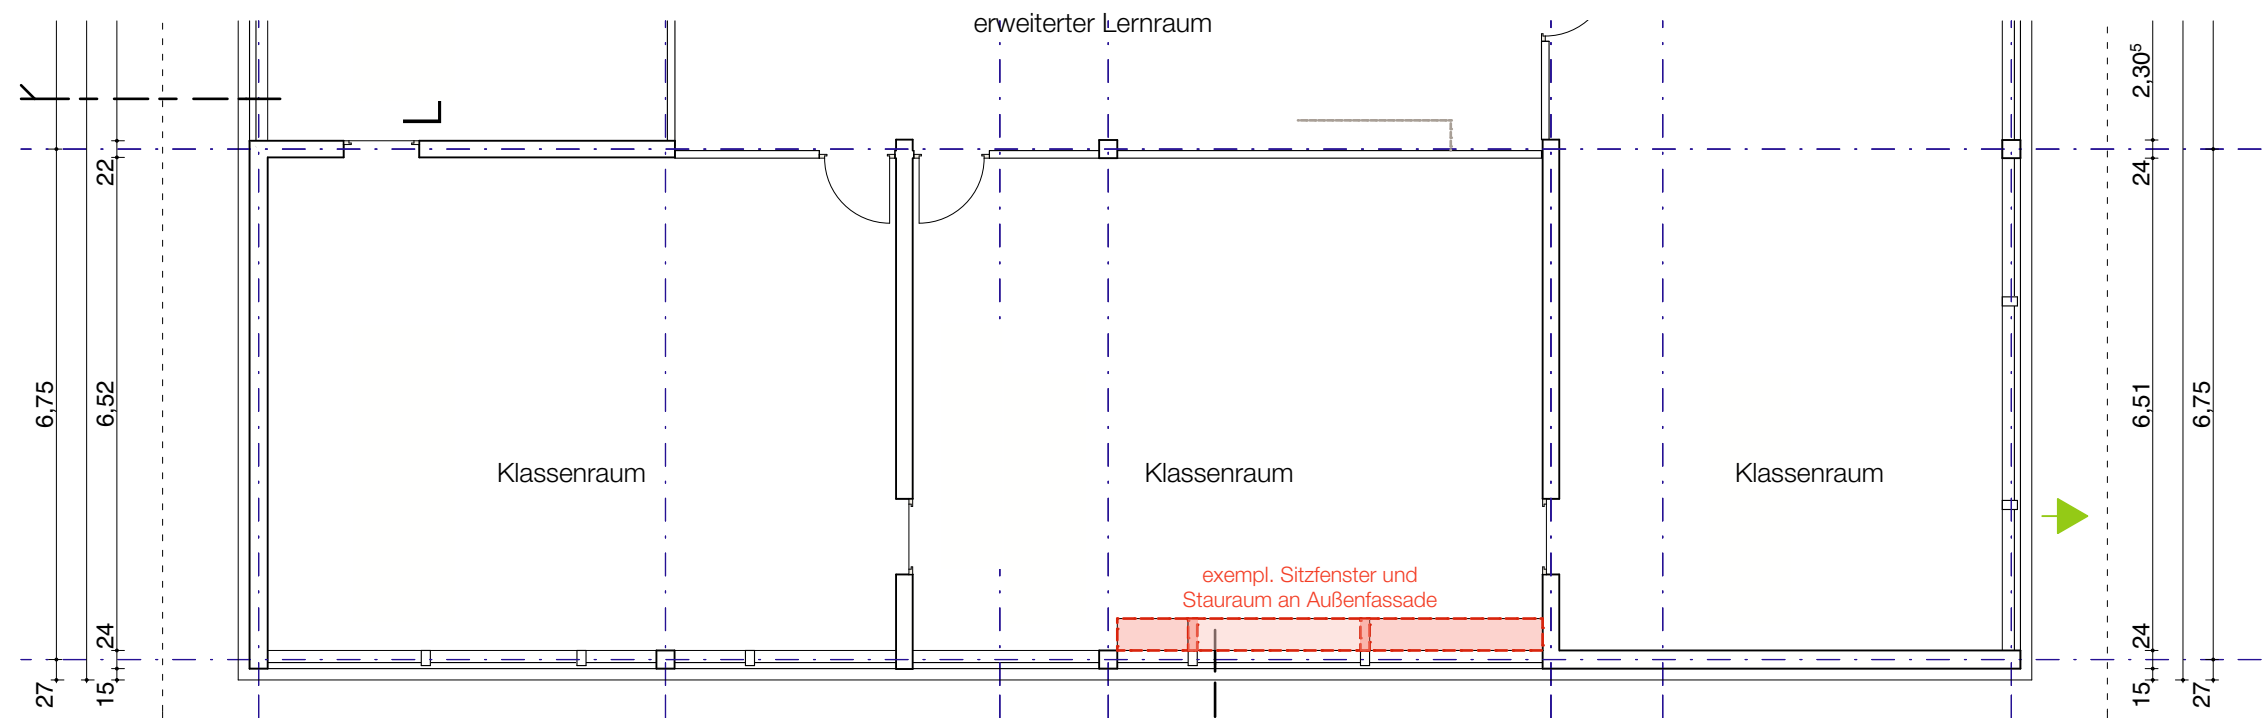

Grundrissausschnitt EG Lernwohnung OG, 1:100

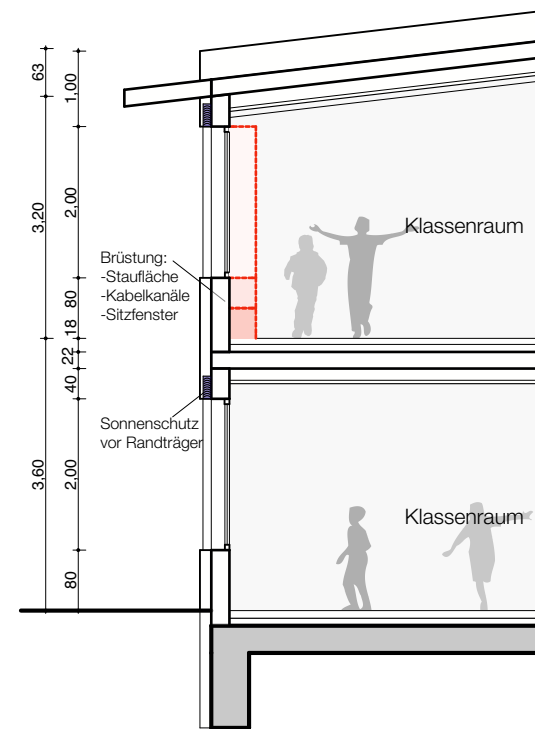


Fassadenschnitt , 1:100

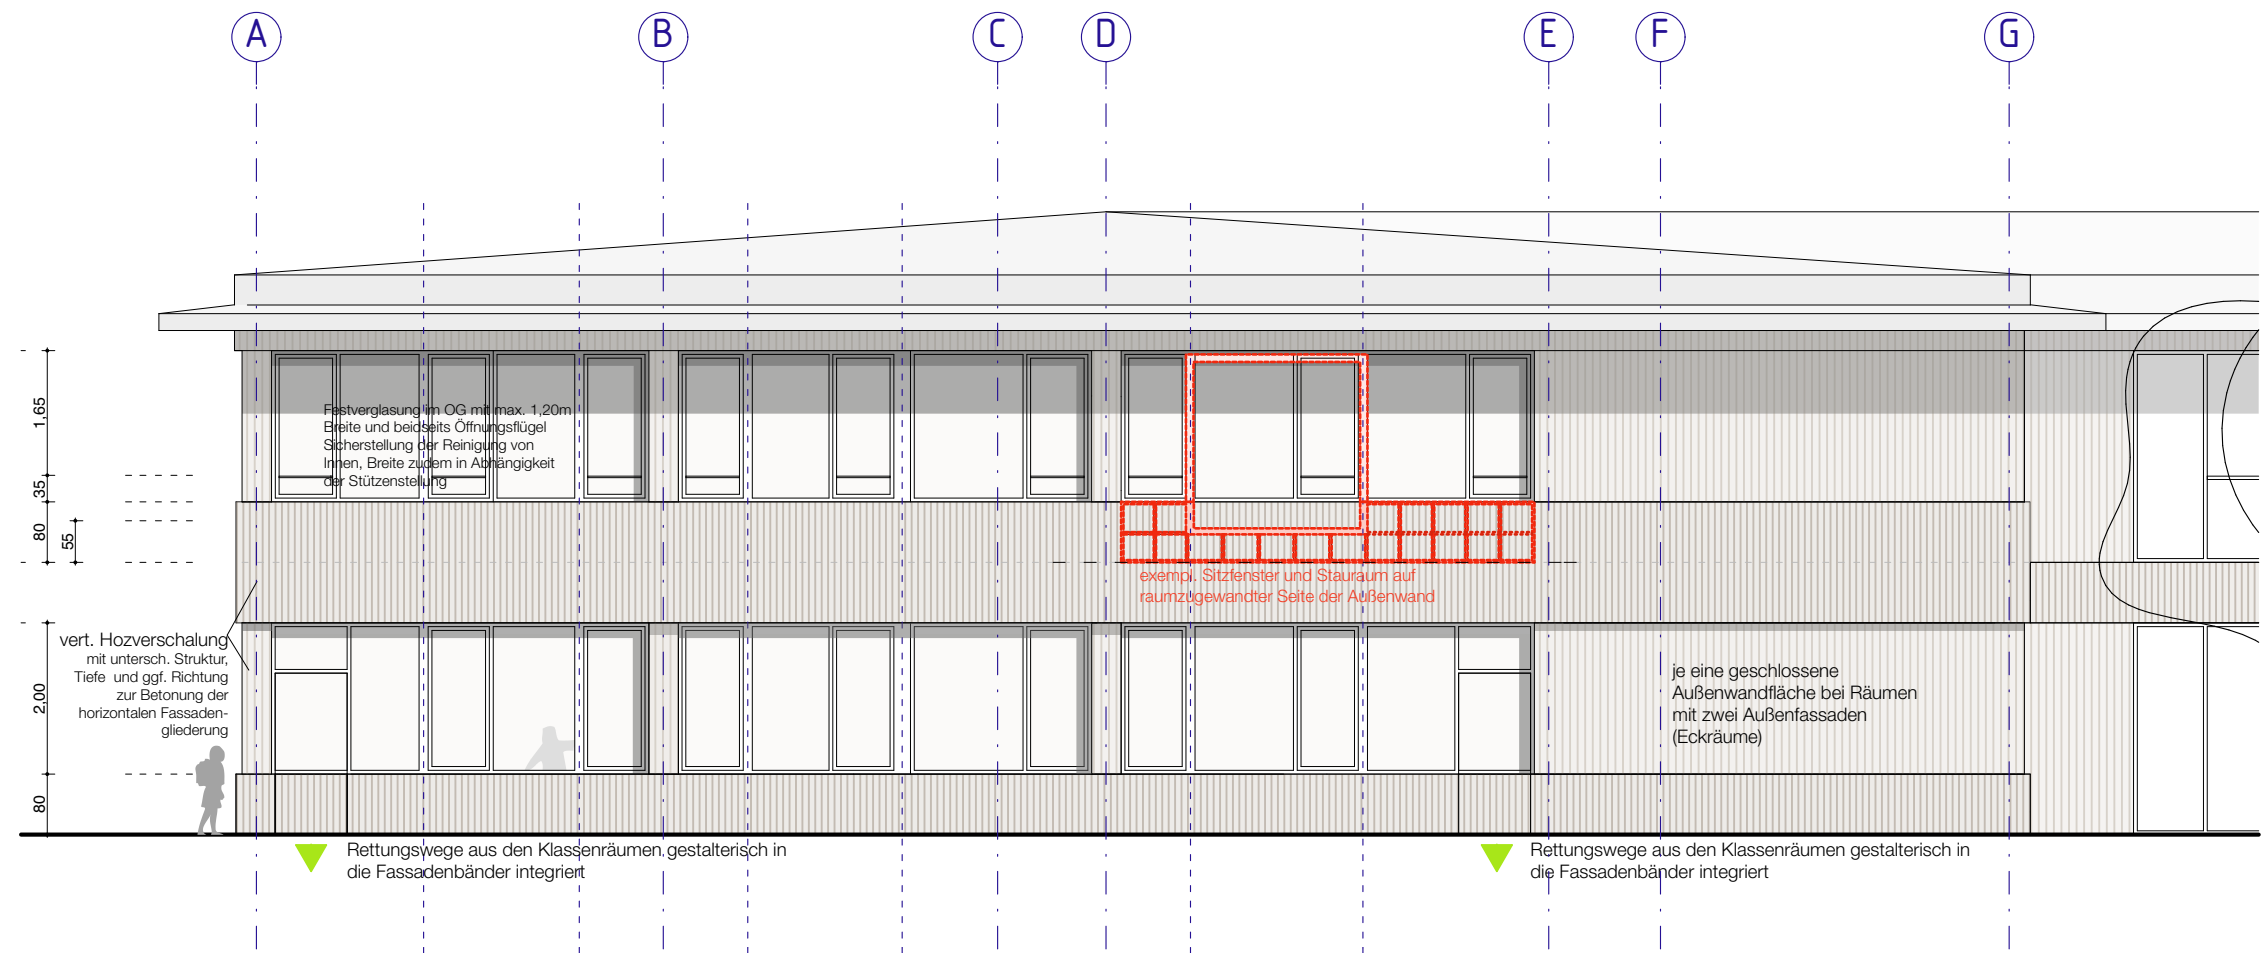


Fassadenausschnitt Ansicht West, 1:100

			Bauherr:	Planung:	Bauvorhaben:
			Kreis Bergstraße, Schule + Gebäudewirtschaft	Ferdinand Heide Architekt Planungsgesellschaft mbH	Errichtung einer Grundschule inkl. Turnhalle in Lorsch
			Eigenbetrieb des Kreises Bergstraße	Alt-Fechenheim 103 in 60386 Frankfurt	Projekt-Nr.: GRS
			Tiergartenstraße 7a in 64646 Heppenheim I	grs@ferdinand-heide.de T: 069-4208270 F: 069-42082729	Gezeichnet:
			T: 06252 15-5652 F: 06252 15-5794		Baumaßnahme: Maßstab: 1:100
					Bearbeitet: Datum: 19.07.23
				Planinhalt:	Plannummer:
				Fassadengestaltung – Prinzipien	GRS_2_ARC_SO_--_FAS-_0100_00
Aenderung:	Datum:	Index:	Unterschrift Bauherr		

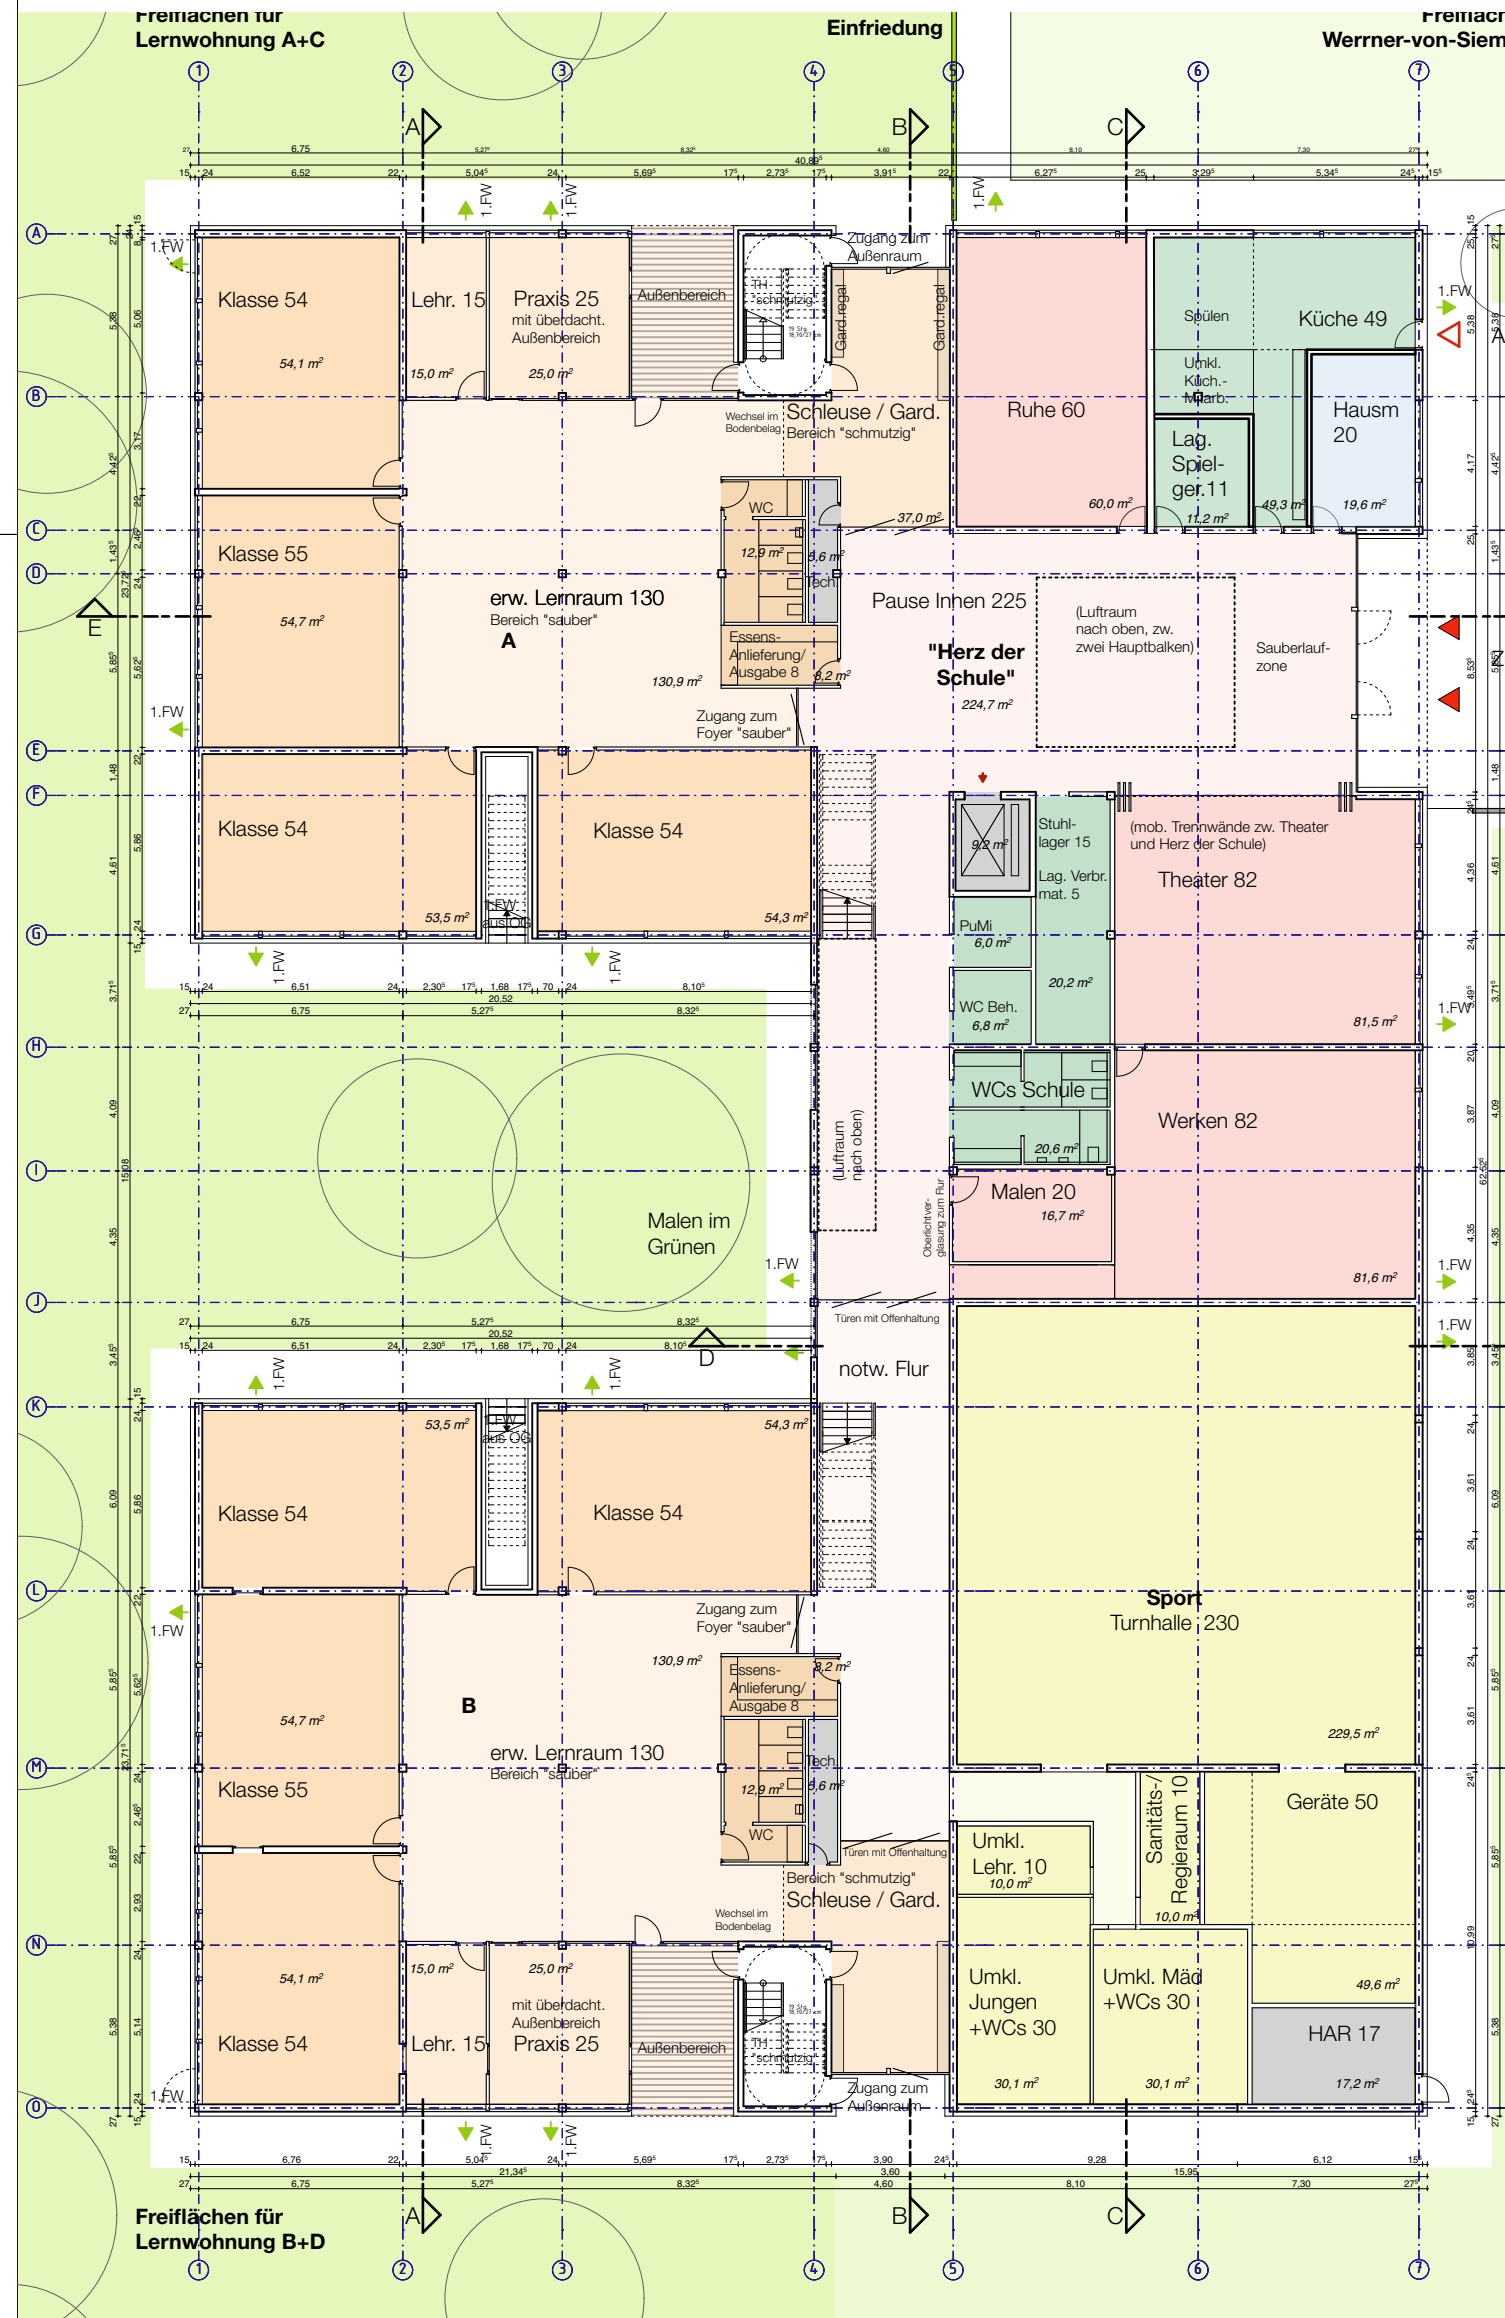

GR Erdgeschoss

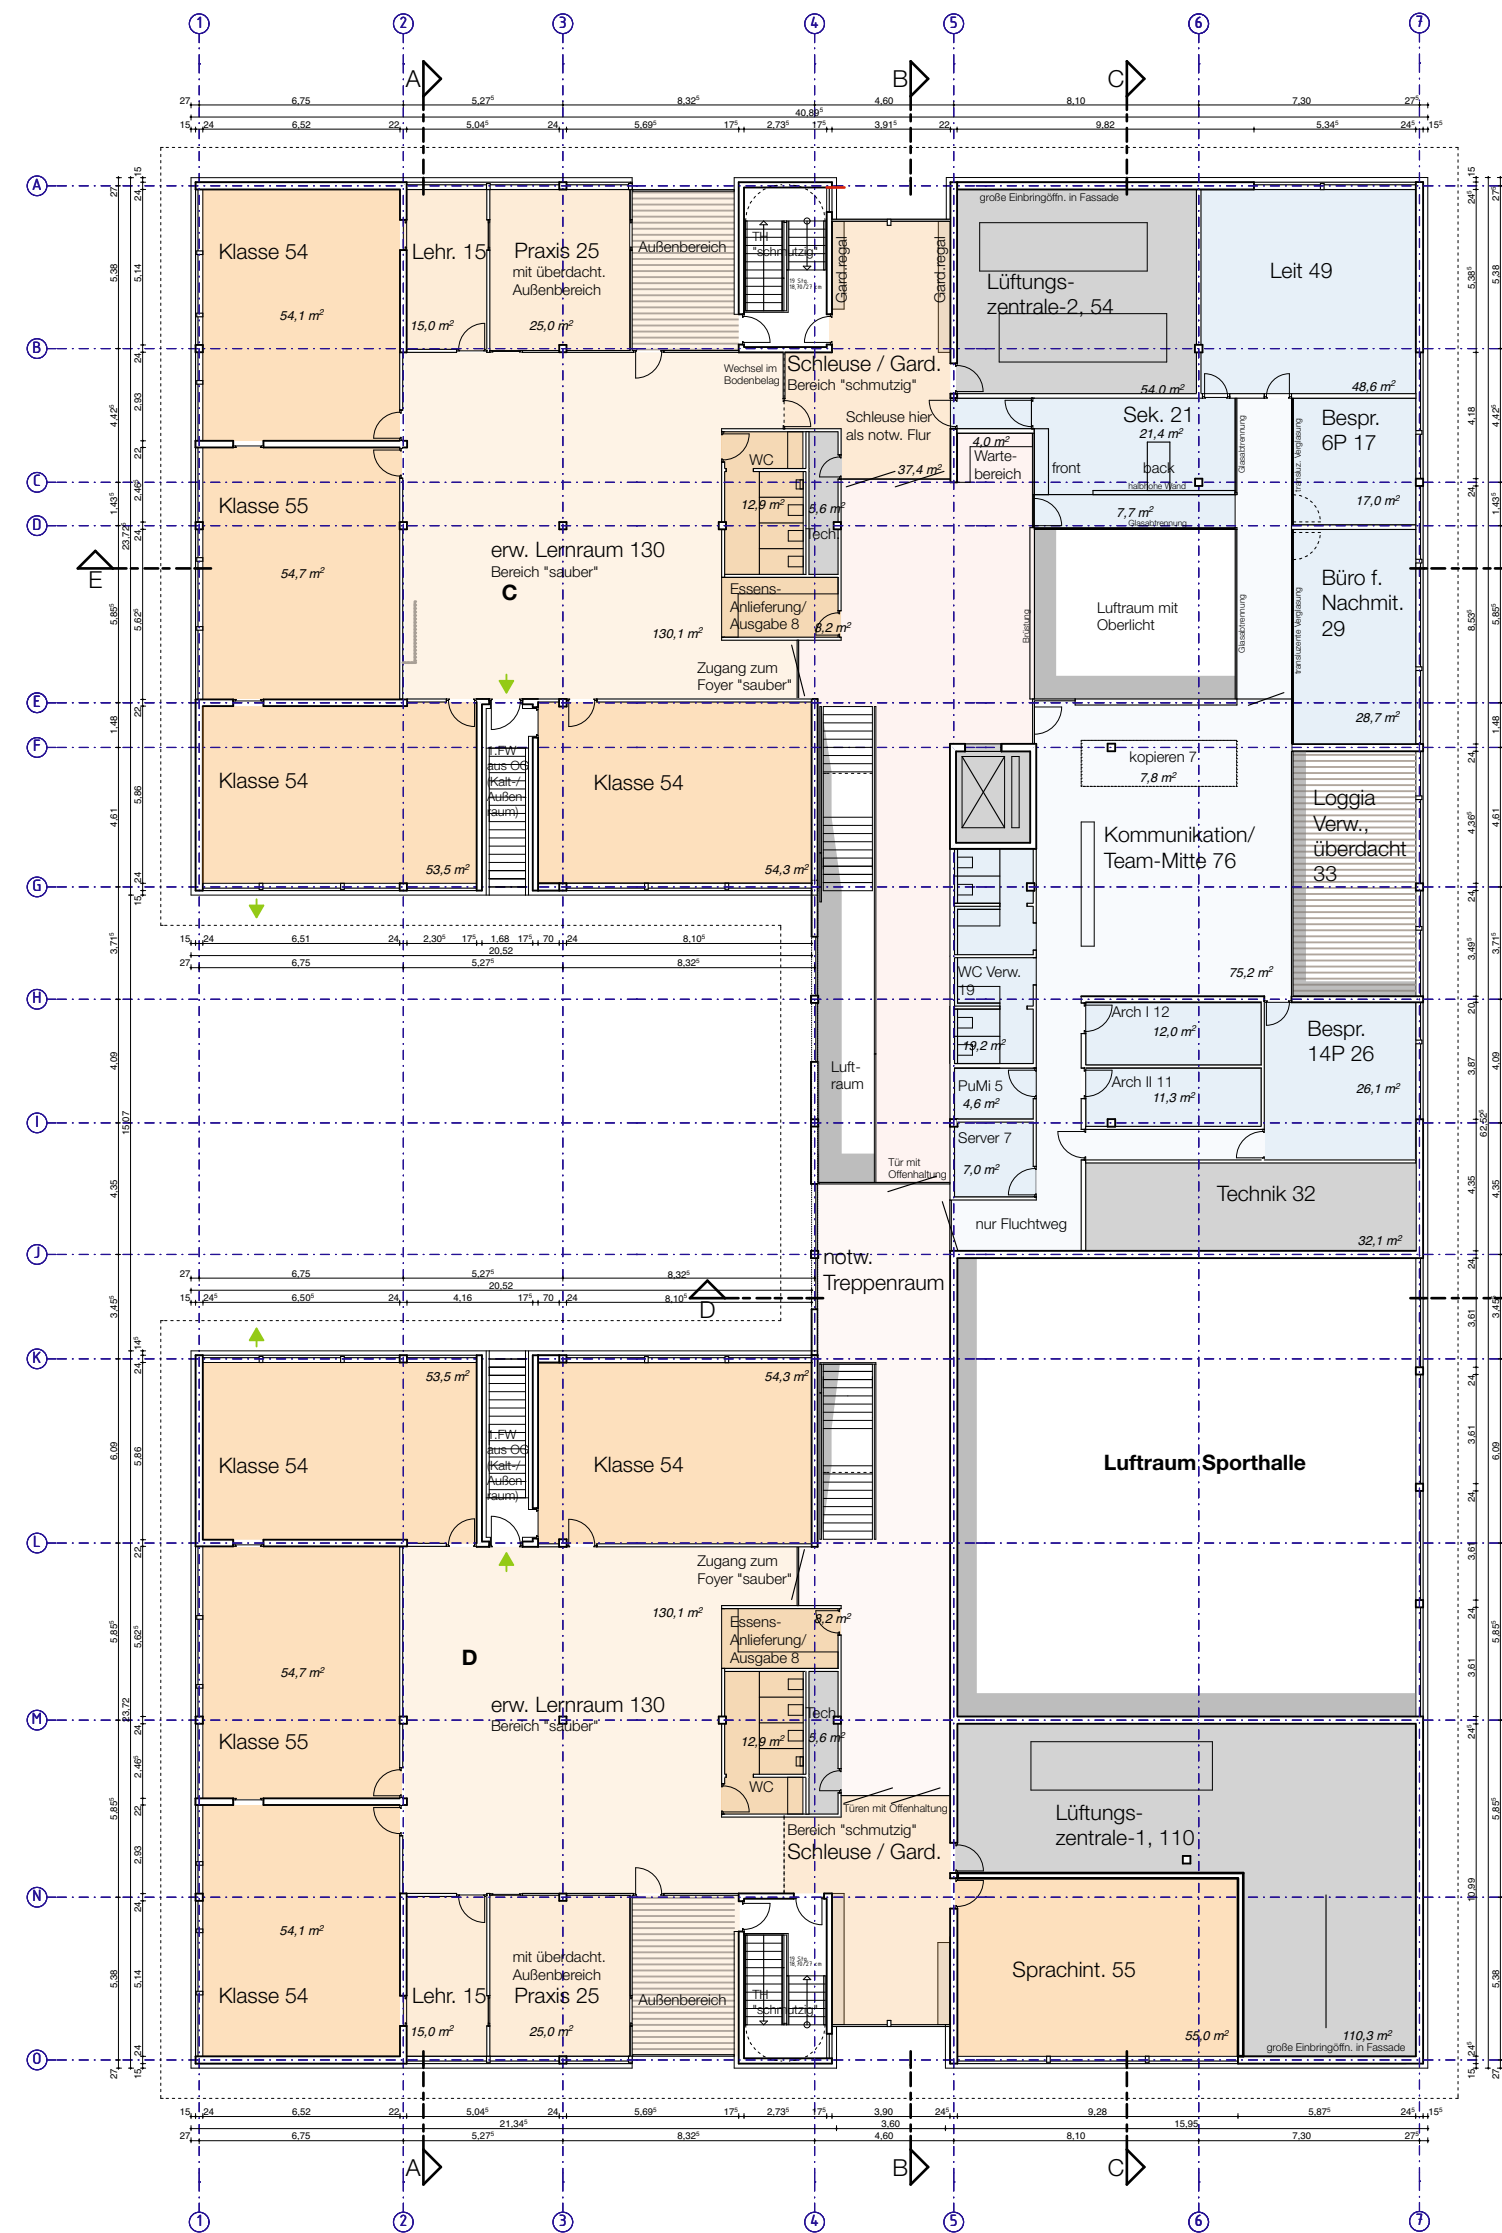

GR 1. OG

Legende

- | | |
|---|--|
|  | Kernlernbereich |
|  | Fachräume |
|  | Verwaltung |
|  | Gemeinschaftsbereich / Herz der Schule |
|  | Küche / Lager / Nebenräume |
|  | Turnhalle, Umkleiden |
|  | Technik |

BAUHERR: Kreis Bergstraße, Schule + Gebäudewirtschaft,
Eigenbetrieb des Kreises Bergstraße
Tiergartenstraße 7a
64646 Heppenheim
T: 06252 15-5652 F: 06252 15-5794

.....
UNTERSCHRIFT BAUHERR

Architekt:	Ferdinand Heide Architekt Planungsgesellschaft mbH Alt-Fechenheim 103 60386 Frankfurt grs@ferdinand-heide.de T: 069-4208270 F: 069-42082729
------------	--

Fachplaner:	
-------------	--

BAUVORHABEN:	Neue Grundschule inkl. Turnhalle, Lorsch
--------------	--

PLANNUMMER:	GRS_2_ARC_SO_--_NUTZ_0250_00
-------------	------------------------------

PLANINHALT:	PROJEKT-NR.:	GRS
-------------	--------------	-----

Flächennachweis /
Nutzungsverteilung


BAUMABNAHME:	Errichtung einer Grundschule inkl. Turnhalle in Lorsch
--------------	--

BEARBEITET:

GEZEICHNET:


MABSTAB:	1:250
----------	-------

DATUM: 19.07.23

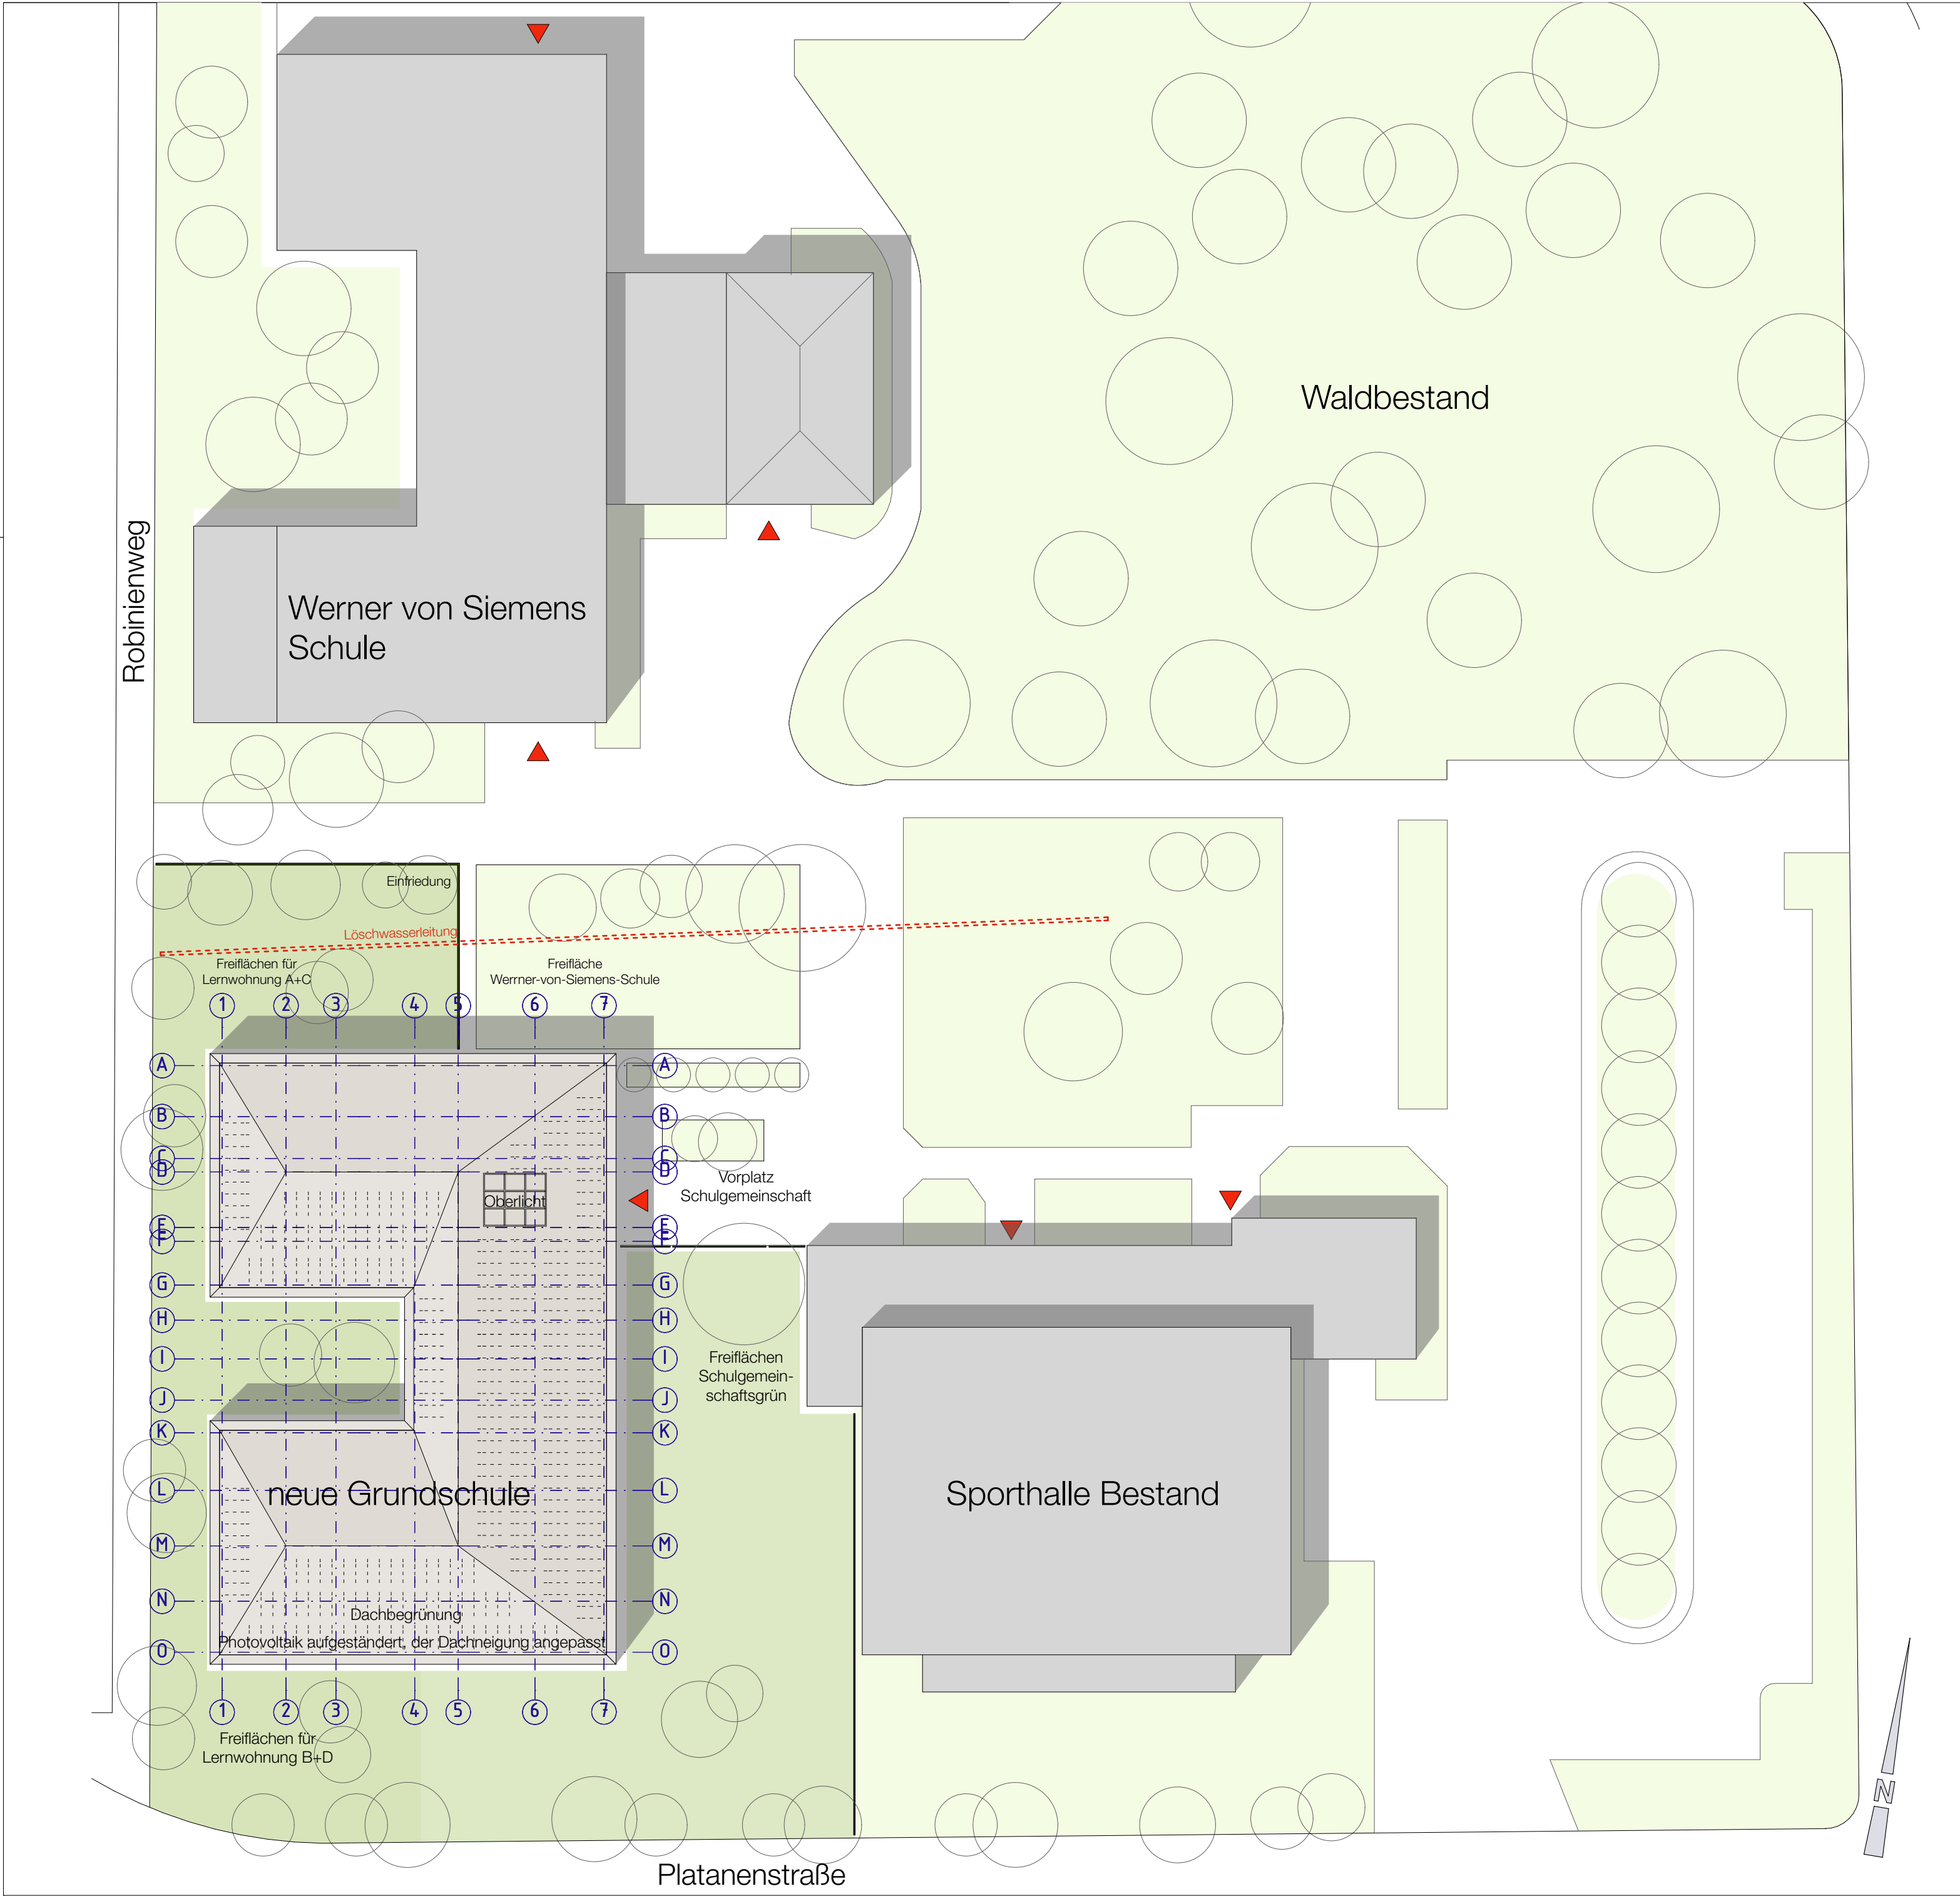

AENDERUNG	BEARB.	GEZ.	DATUM	INDEX
-----------	--------	------	-------	-------

PLANÜBERSICHT:

 

BAUHERR: Kreis Bergstraße, Schule + Gebäudewirtschaft,
Eigenbetrieb des Kreises Bergstraße
Tiergartenstraße 7a
64646 Heppenheim
T: 06252 15-5652 F: 06252 15-5794

UNTERSCHRIFT BAUHERR

Architekt:	Ferdinand Heide Architekt Planungsgesellschaft mbH Alt-Fechenheim 103 60386 Frankfurt grs@ferdinand-heide.de T: 069-4208270 F: 069-42082729	Fachplaner:
------------	--	-------------

BAUVORHABEN: Neue Grundschule inkl. Turnhalle, Lorsch



PLANNUMMER:

GRS_2_ARC_LP_--_----_0500_00


PLANINHALT: Lageplan	PROJEKT-NR.: GRS
	BAUMAßNAHME: Errichtung einer Grundschule inkl. Turnhalle in Lorsch
	BEARBEITET:
	GEZEICHNET:
	MAßSTAB: 1:500
	DATUM: 19.07.23

Lernwohnungen – Organisation / Belichtungsprinzipien

- Sitzfenster zw. Klassenräumen und erw. Lernraum zur Belichtung sowie Blickverbindung
- Sitzfenster mit integrierten Stauflächen
- vereinzelt bodentiefe Verglasung zw. Klassenräumen und erw. Lernraum
- bodentiefe Verglasung zw. Loggia und erw. Lernraum
- durchgehende Lichtbänder in ca. 2,15m Höhe

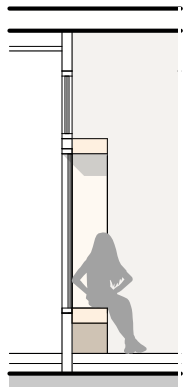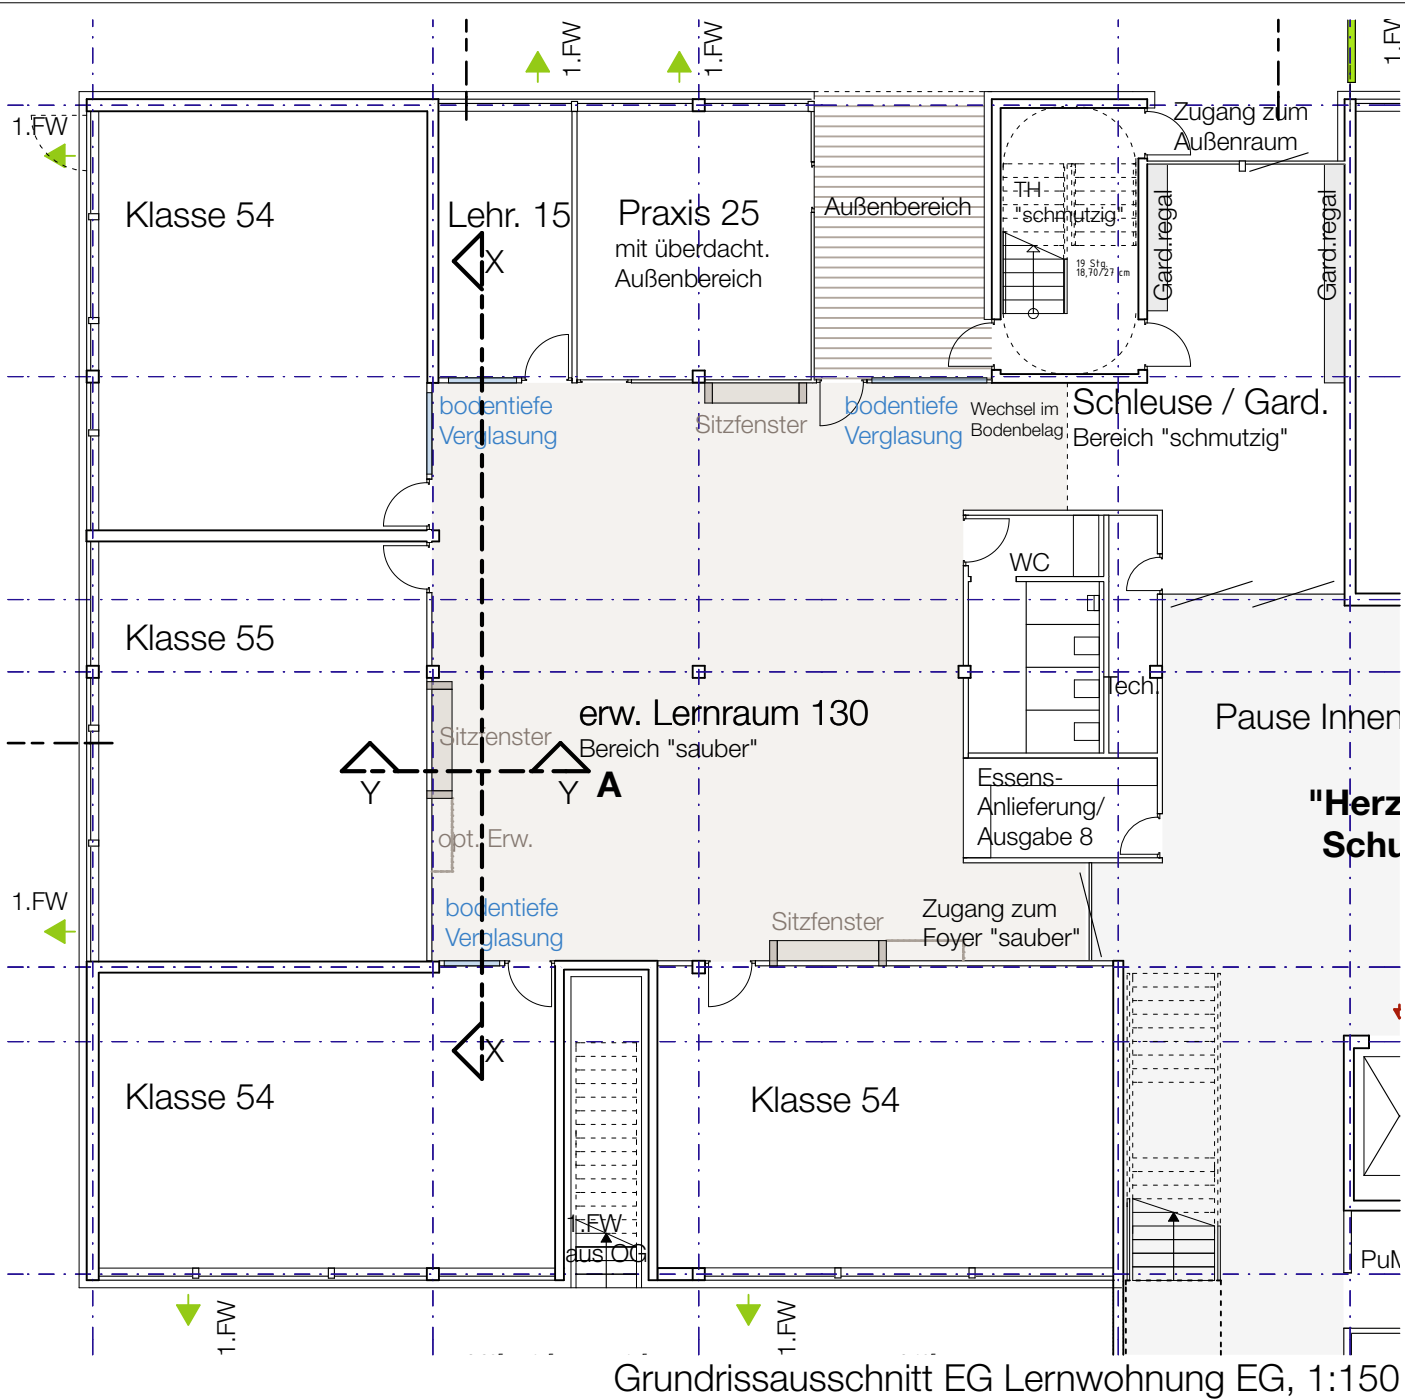


Prinzip schnitt Y-Y, 1:75

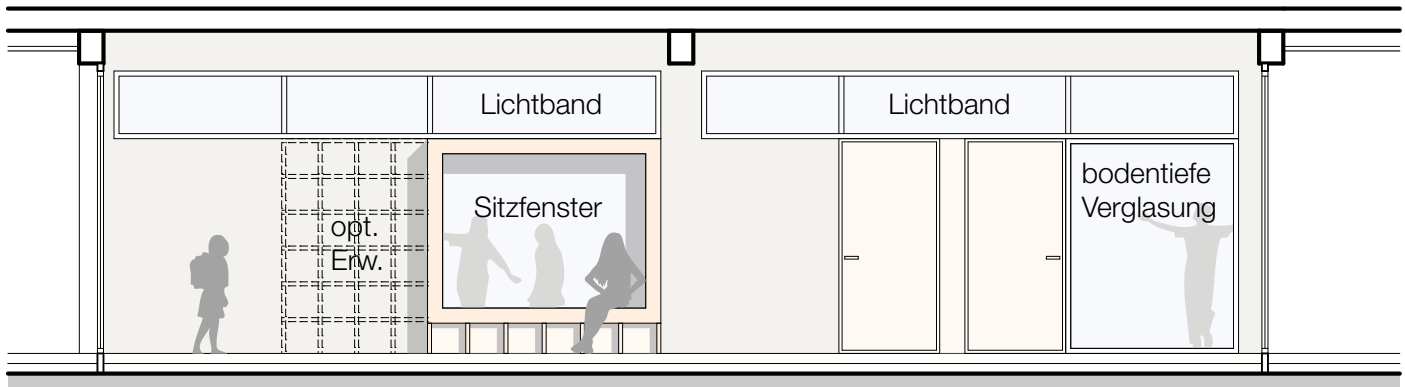


Prinzip schnitt X-X, 1:75

			Bauherr:	Planung:	Bauvorhaben:
			Kreis Bergstraße, Schule + Gebäudewirtschaft	Ferdinand Heide Architekt Planungsgesellschaft mbH	Errichtung einer Grundschule inkl. Turnhalle
			Eigenbetrieb des Kreises Bergstraße	Alt-Fechenheim 103 in 60386 Frankfurt	in Lorsch
			Tiergartenstraße 7a in 64646 Heppenheim I	grs@ferdinand-heide.de T: 069-4208270 F: 069-42082729	Projekt-Nr.: GRS
			T: 06252 15-5652 F: 06252 15-5794		Gezeichnet:
					Baumaßnahme:
					Maßstab: 1:75, 1:150
					Bearbeitet:
					Datum: 19.07.23
				Planinhalt:	Plannummer:
				Lernwohnungen – Organisation, Belichtungsprinzipien	GRS_2_ARC_SO_--_LW--_----_00
Aenderung:	Datum:	Index:	Unterschrift Bauherr		

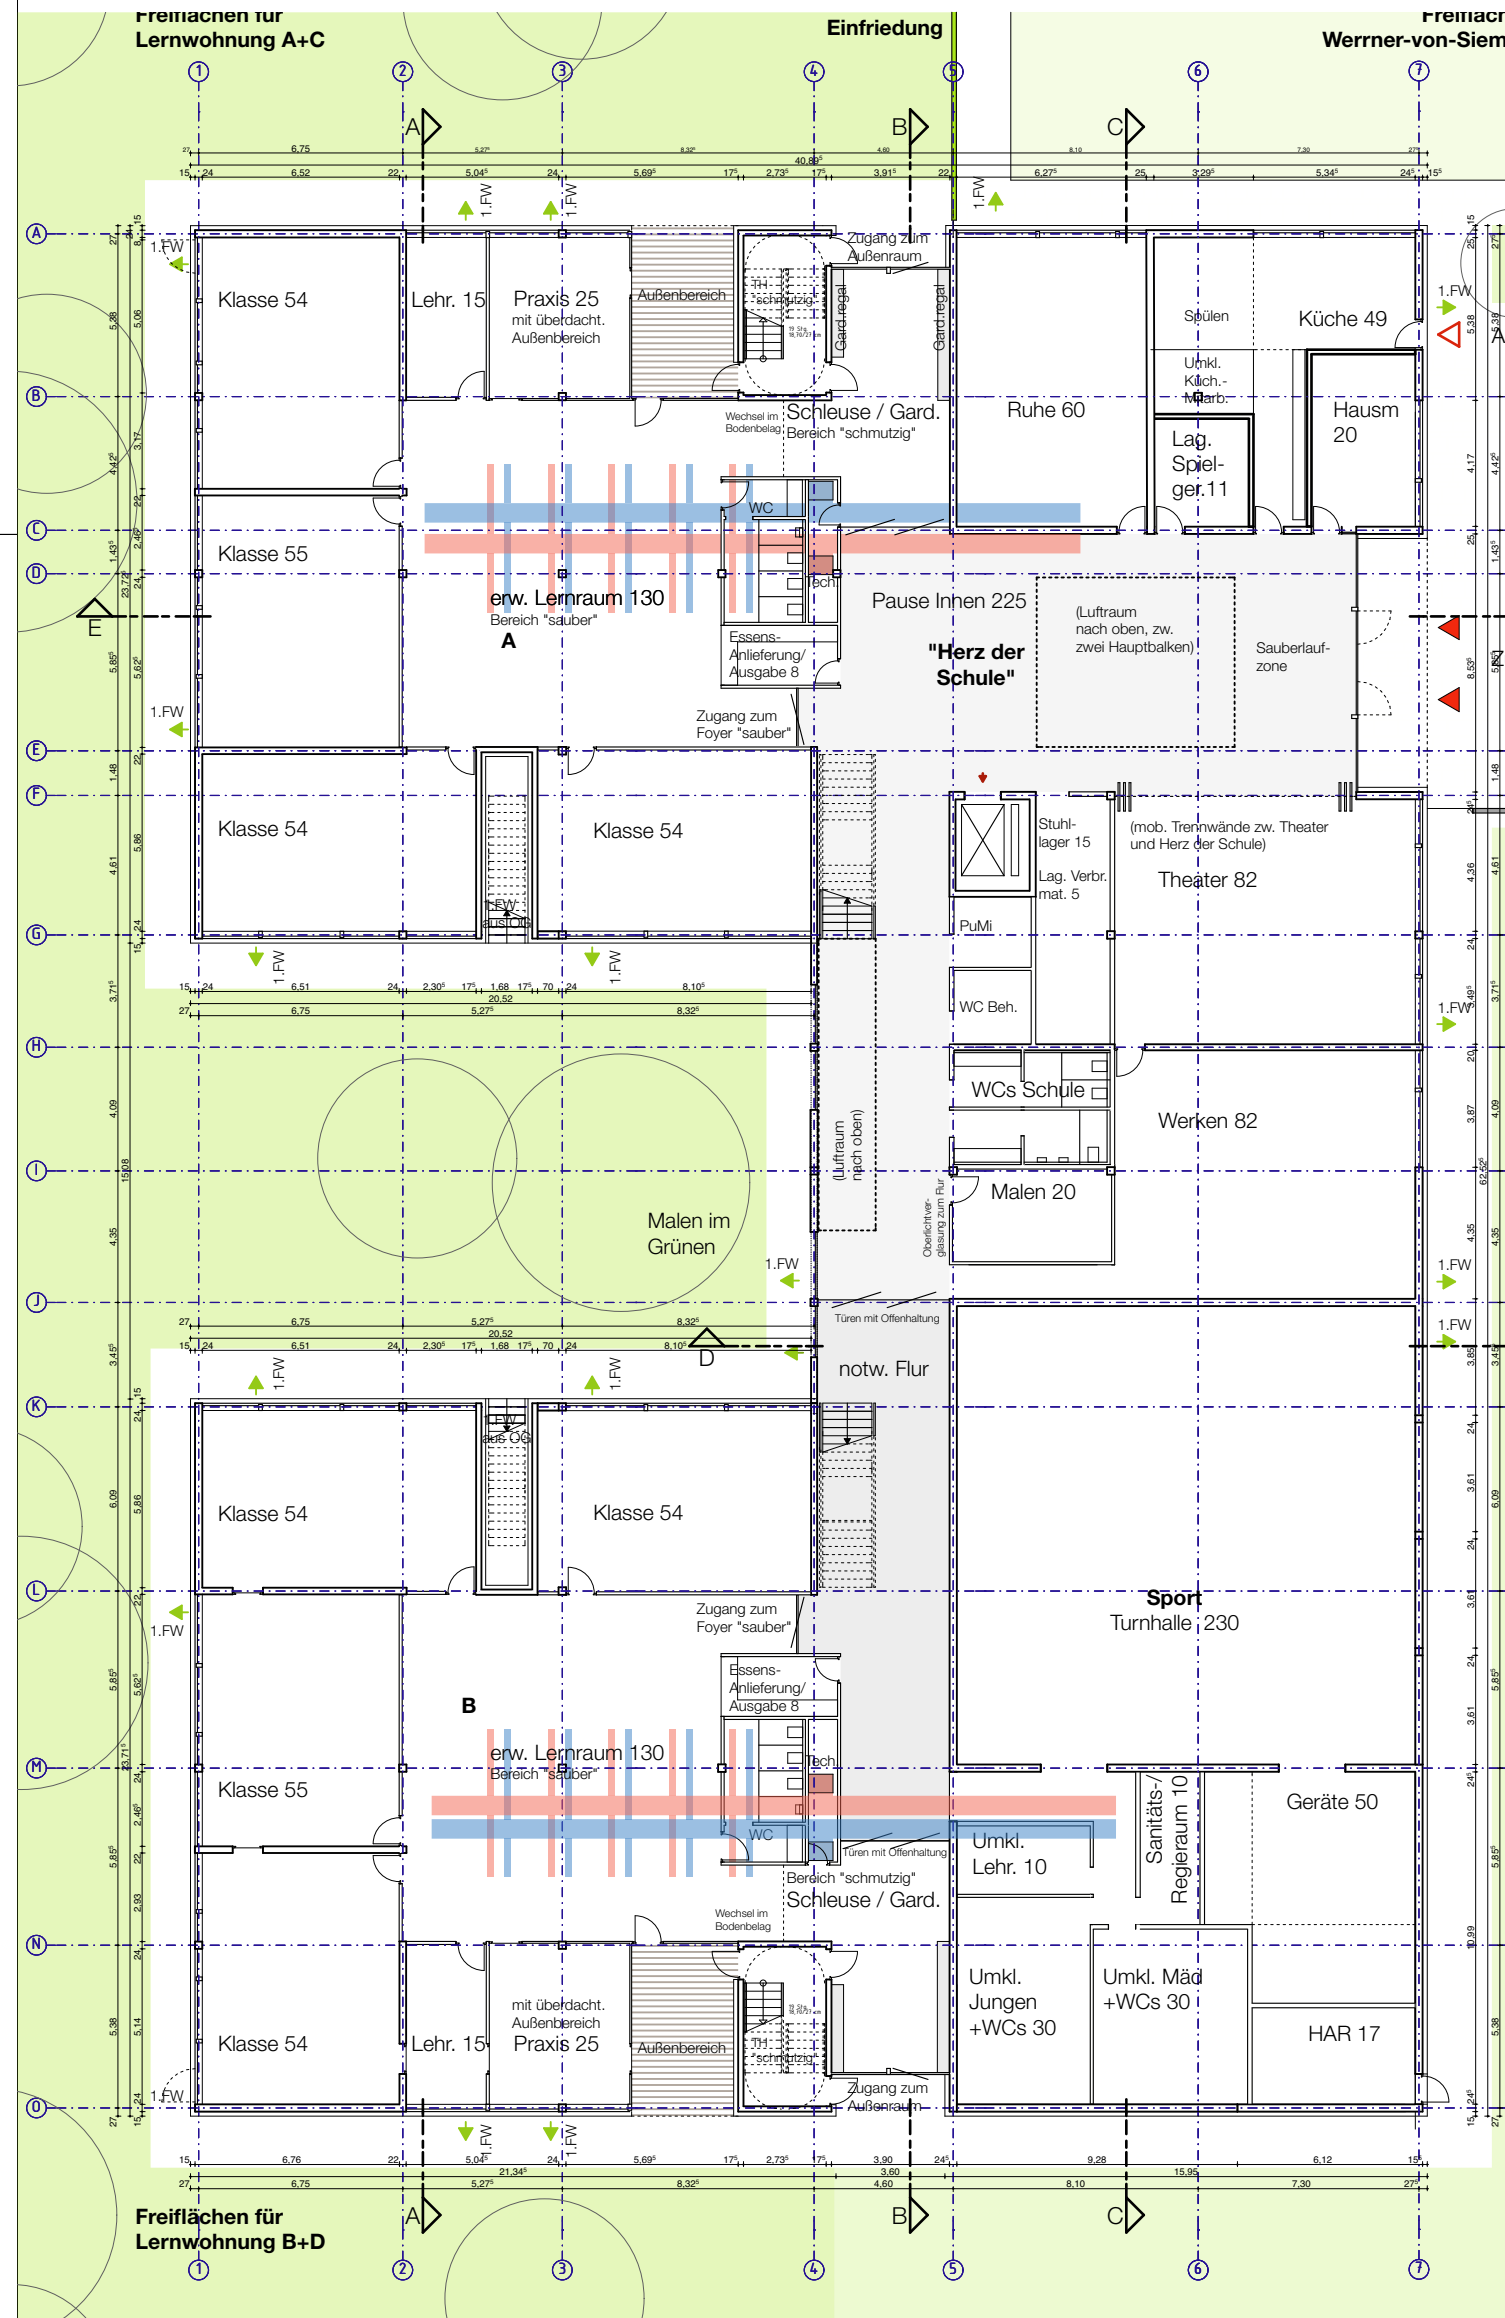


GR Erdgeschoss

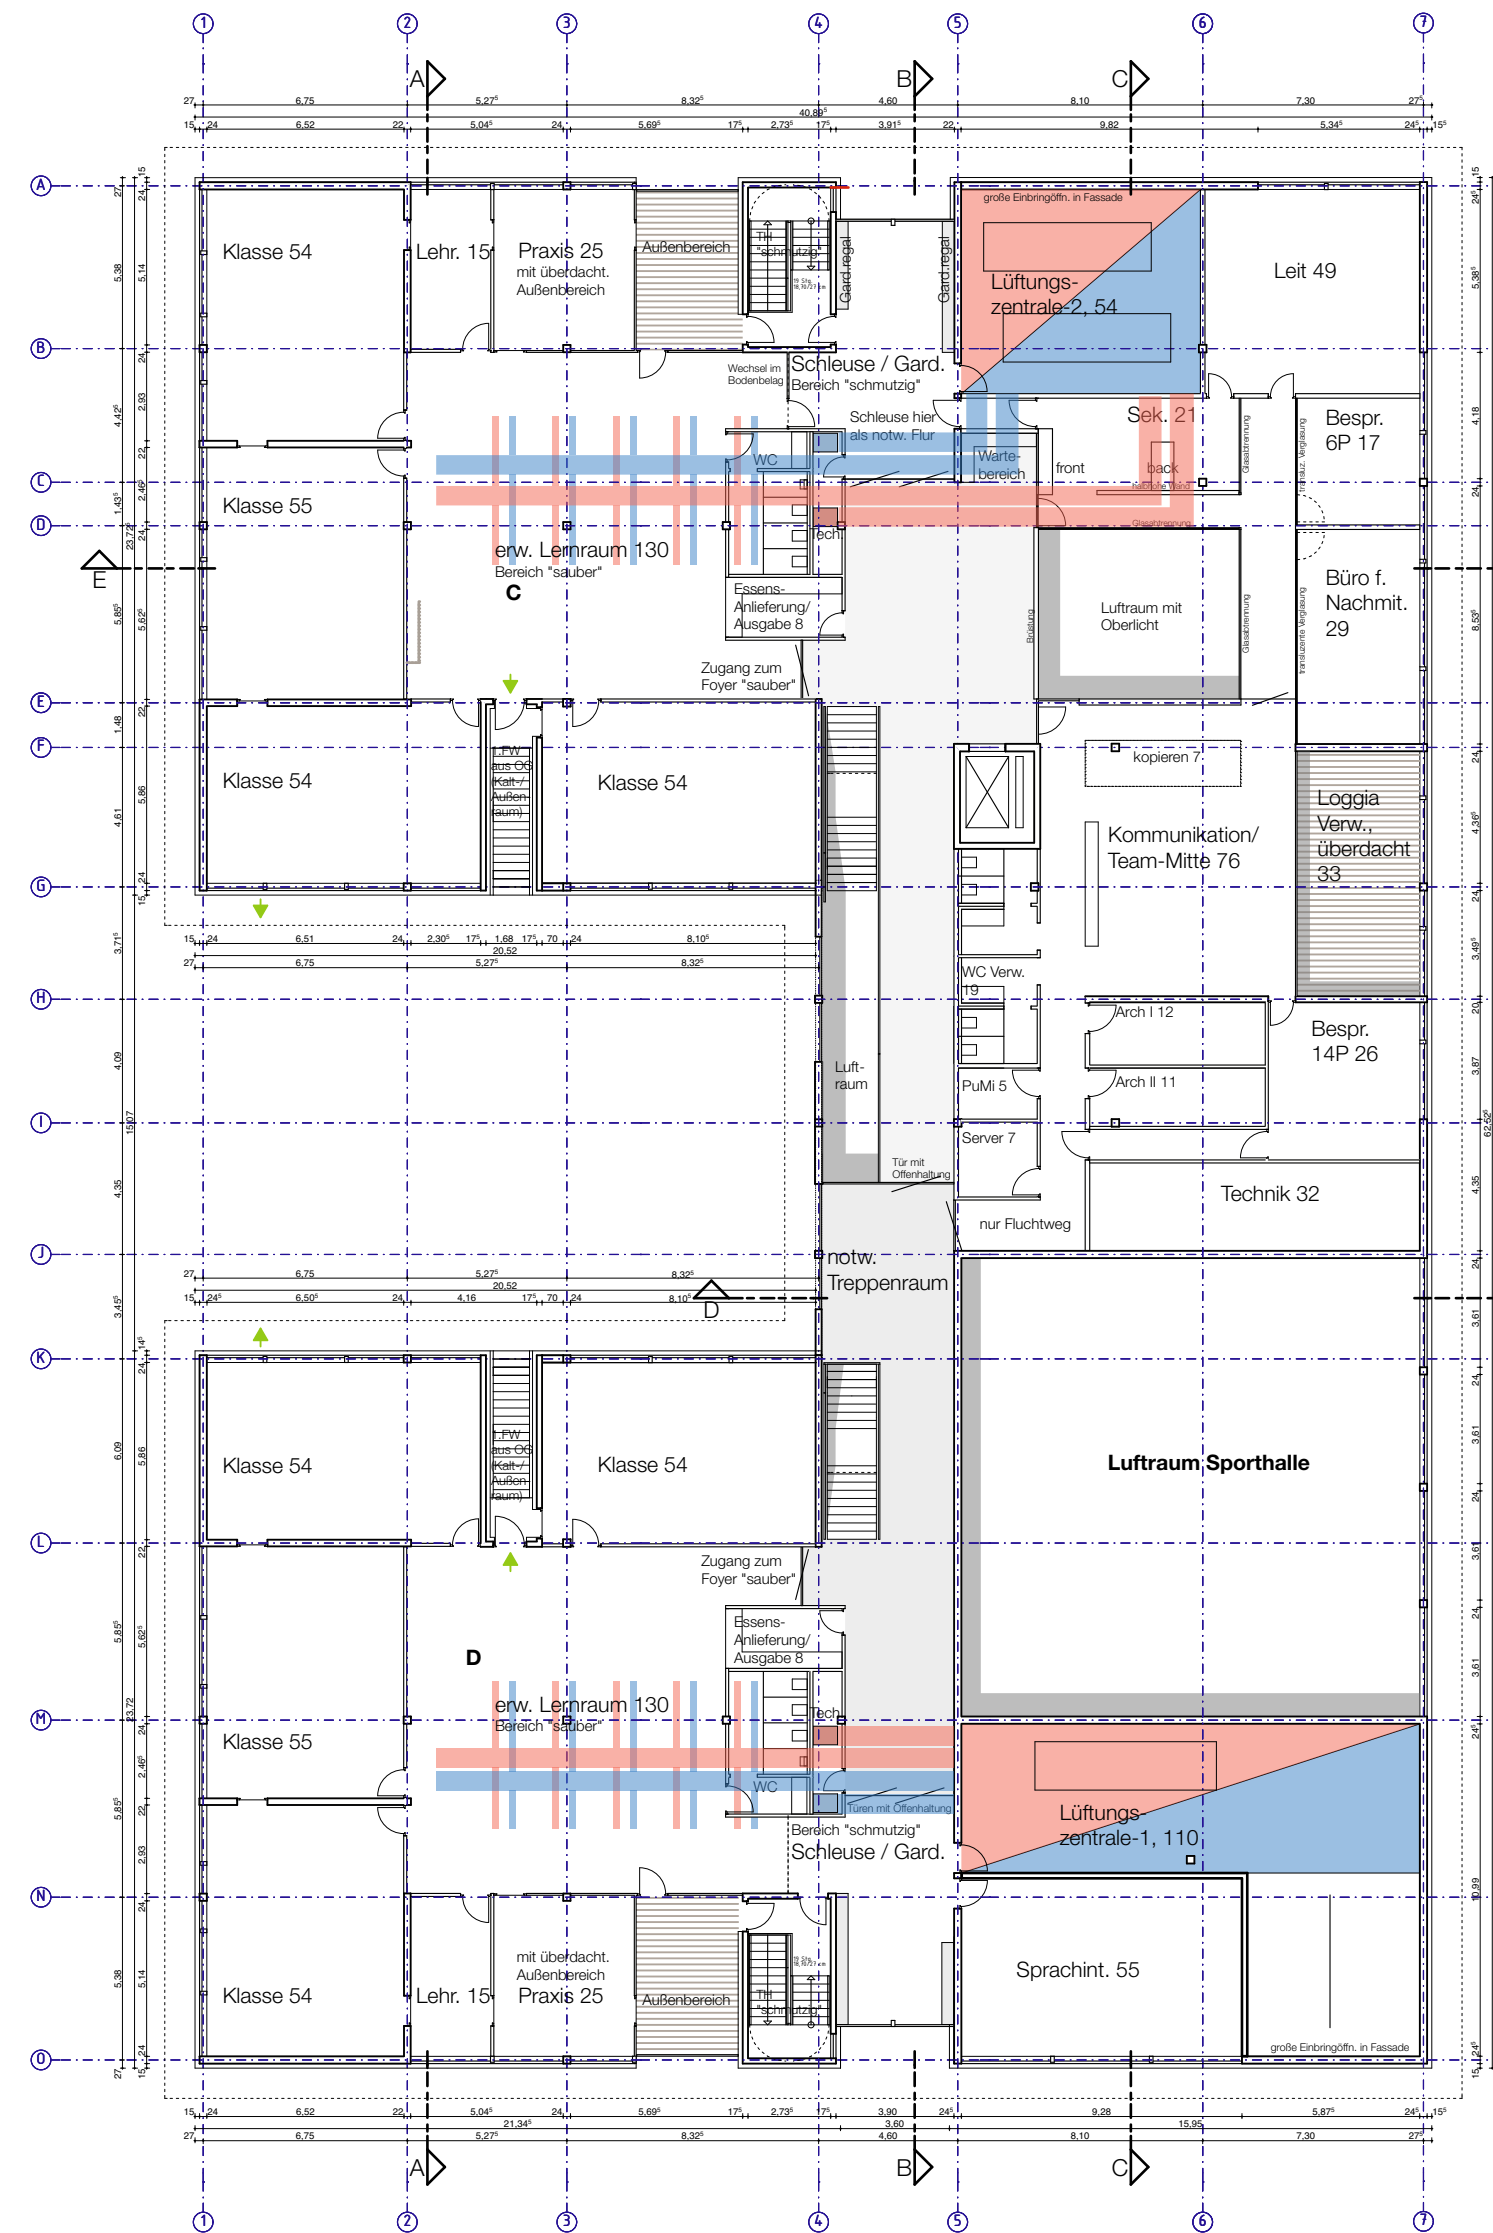

GR 1. OG

Legende

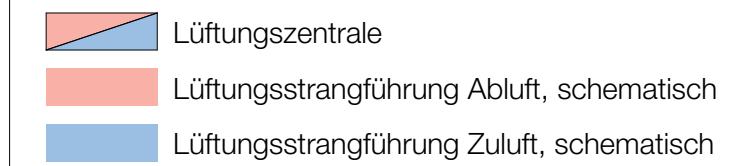

AENDERUNG	BEARB.	GEZ.	DATUM	INDEX

PLANÜBERSICHT:

BAUHERR:

Kreis Bergstraße, Schule + Gebäudewirtschaft,
Eigenbetrieb des Kreises Bergstraße
Tiergartenstraße 7a
64646 Heppenheim
T: 06252 15-5652 F: 06252 15-5794

.....
UNTERSCHRIFT BAUHERR

Architekt:	Ferdinand Heide Architekt Planungsgesellschaft mbH Alt-Fechenheim 103 60386 Frankfurt grs@ferdinand-heide.de T: 069-4208270 F: 069-42082729
------------	--

Fachplaner:

BAUVORHABEN:

Neue Grundschule inkl. Turnhalle, Lorsch

PLANNUMMER:

GRS_2_ARC_SO_--_LUEF_0250_00

PLANINHALT:

Lüftungskonzept

PROJEKT-NR.:	GRS
--------------	-----

BAUMAßNAHME:	Errichtung einer Grundschule inkl. Turnhalle in Lorsch
--------------	--

BEARBEITET:

GEZEICHNET:

MABSTAB:	1:250
----------	-------

DATUM:	19.07.23
--------	----------

