

Schutzgebiete
Natur, Landschaft, Wasser

- VS** europäisches Vogelschutzgebiet "Muschelkalkgebiet"
Quelle: www.geodienste.bfn.de/schutzgebiete
- FFH** FFH-Gebiet "Willrodaer Forst, Wernigslebener Wald"
Quelle: www.geodienste.bfn.de/schutzgebiete
- NSG** Naturschutzgebiet
Quelle: -
- LSG** Landschaftsschutzgebiet "Steigerwald"
Quelle: www.geodienste.bfn.de/schutzgebiete
- Ü** Überschwemmungsgebiet
Quelle: -
- TWSG** Trinkwasserschutzgebiet
Quelle: geoportal.de
- W I/II** Wasserschutzzone I / II / III
Quelle: -
- FND** FND=flächige Naturdenkmal/GH=geschützte Gehölze
Quelle: Kartendienst der TLUG
- Gr** Grünfläche
Quelle: -
- Wa** Flächen für Wald
Quelle: -

Ziele der Raumordnung

- Vorranggebiet Schutz des Bodens
- Vorbehaltsgebiet Schutz des Bodens
- Vorranggebiet Freiraumsicherung
- Vorbehaltsgebiet Freiraumsicherung
- Vorranggebiet Rohstoffgewinnung

weitere Gebiete

- Deponie

Zeichenerklärung

Planung


Baumaßnahme

Straßennetz
vorhanden

- K 35 Kreisstraße
- kommunale Straße
- Rückbau

Gebiete und Flächen
vorhanden geplant

- W** reines und allgemeines Wohngebiet, Kleinsiedlungsgebiet
- M** Kerngebiet, Dorfgebiet Mischgebiet
- G** Gewerbegebiet
- S** Sondergebiet
- Gemeinbedarf

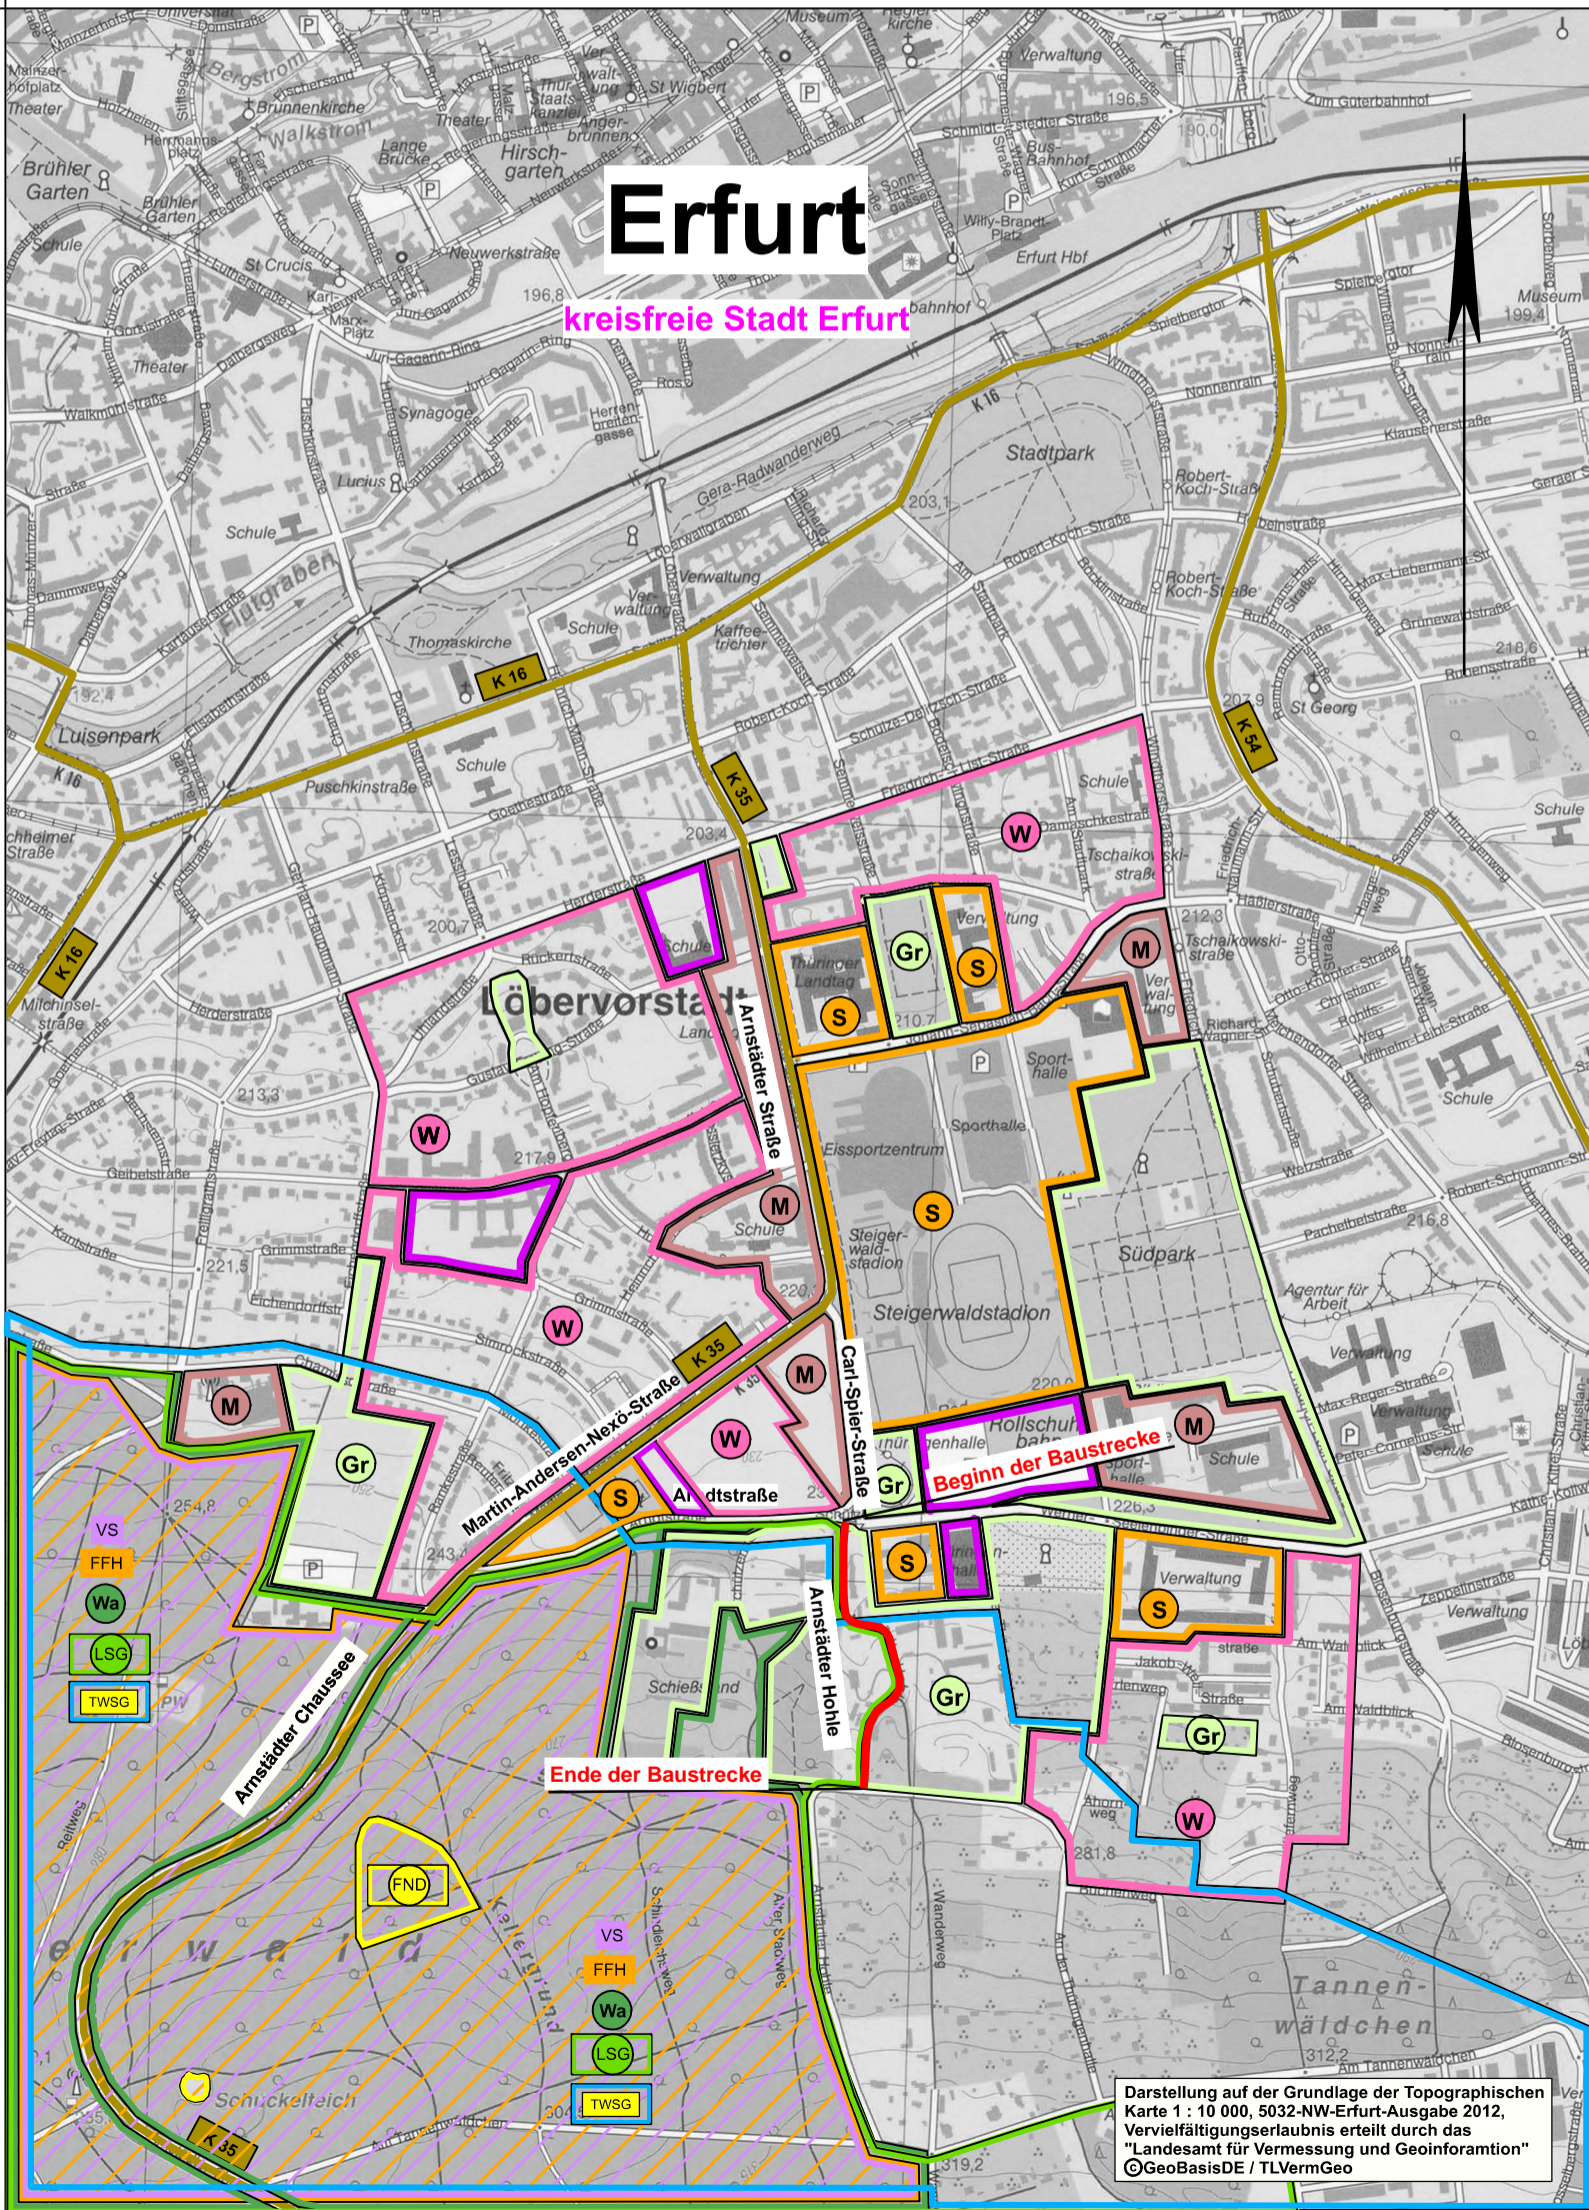

NUR FÜR DIE AUSSCHREIBUNG

Nr.	Art der Änderung	Datum	Zeichen

Auftraggeber:



Stadtverwaltung Erfurt
Tiefbau- und Verkehrsamt
Steinplatz 1
99085 Erfurt

Unterlage: 03

Blatt-Nr.: 1

Maßnahmebezeichnung:

Komplexobjekt Arndtstraße

Unterlagenbezeichnung:

Übersichtslageplan
Arnstädter Hohle

TVA-Objekt-Nr.: 66-0677-98

Projekt-Nr.: AN: V13-040

Maßstab: 1:10 000

aufgestellt und geprüft:

Erfurt, den:

bestätigt:

Erfurt, den:

Tiefbau- und Verkehrsamt:
Abteilung Bau

Tiefbau- und Verkehrsamt:
Abteilung Straße/Brücke