



# Grundriss

## Dreikammer-Einlaufbauwerk

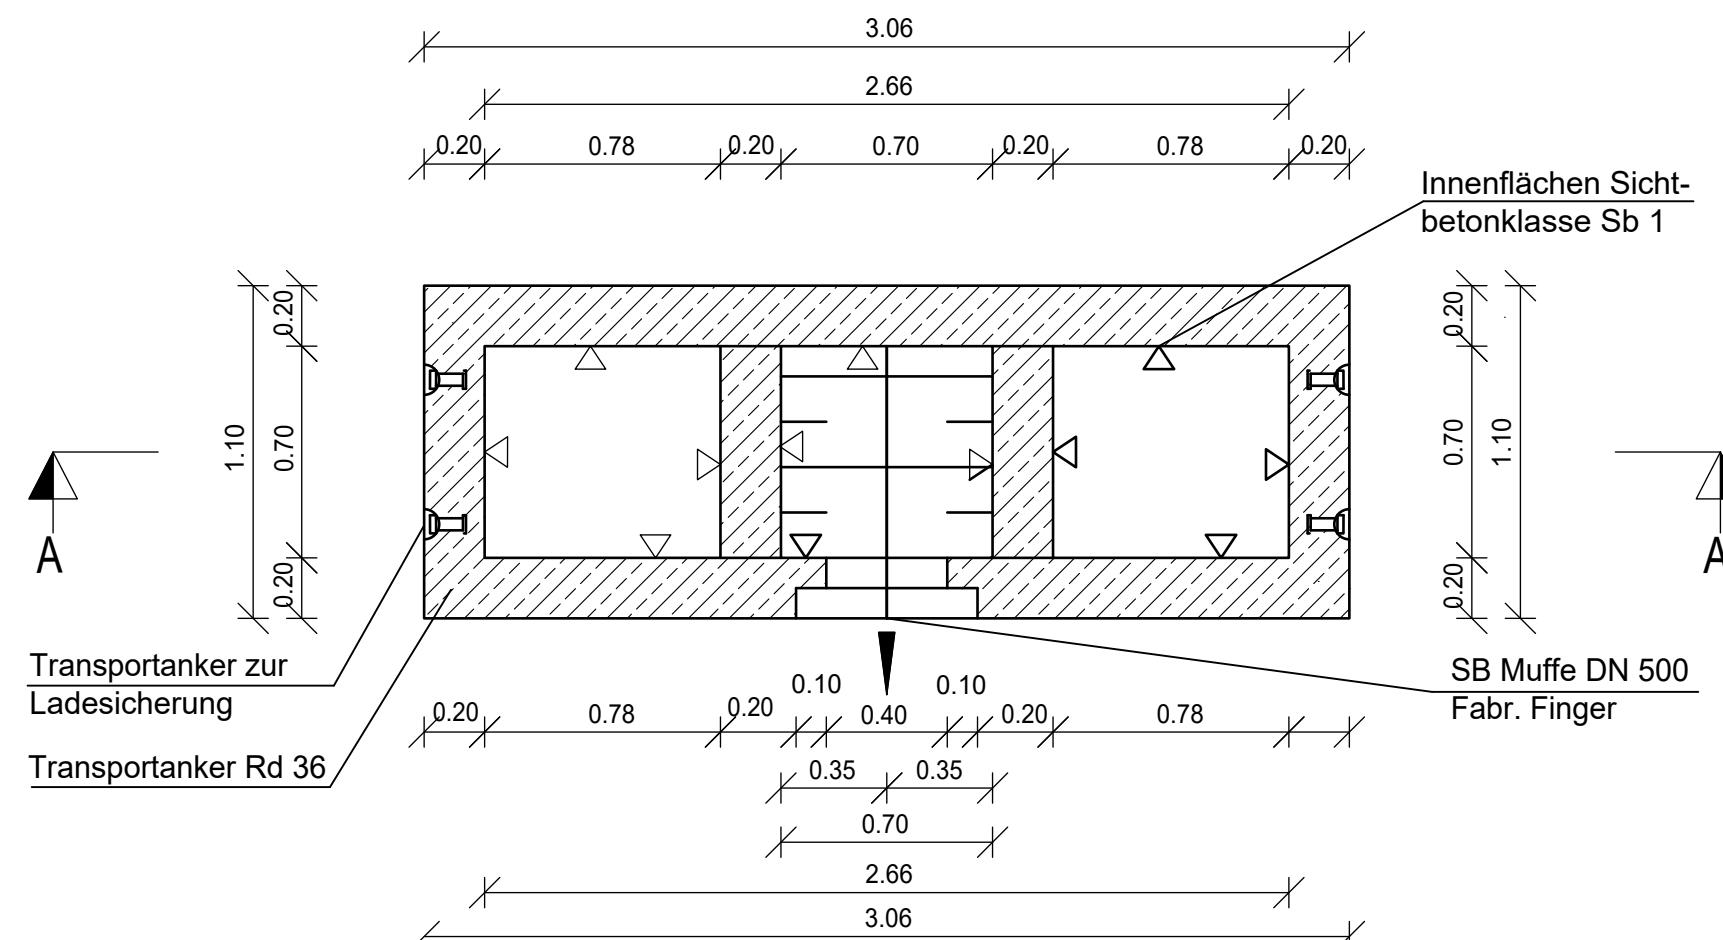


# Draufsicht Dreikammer-Einlaufbauwerk

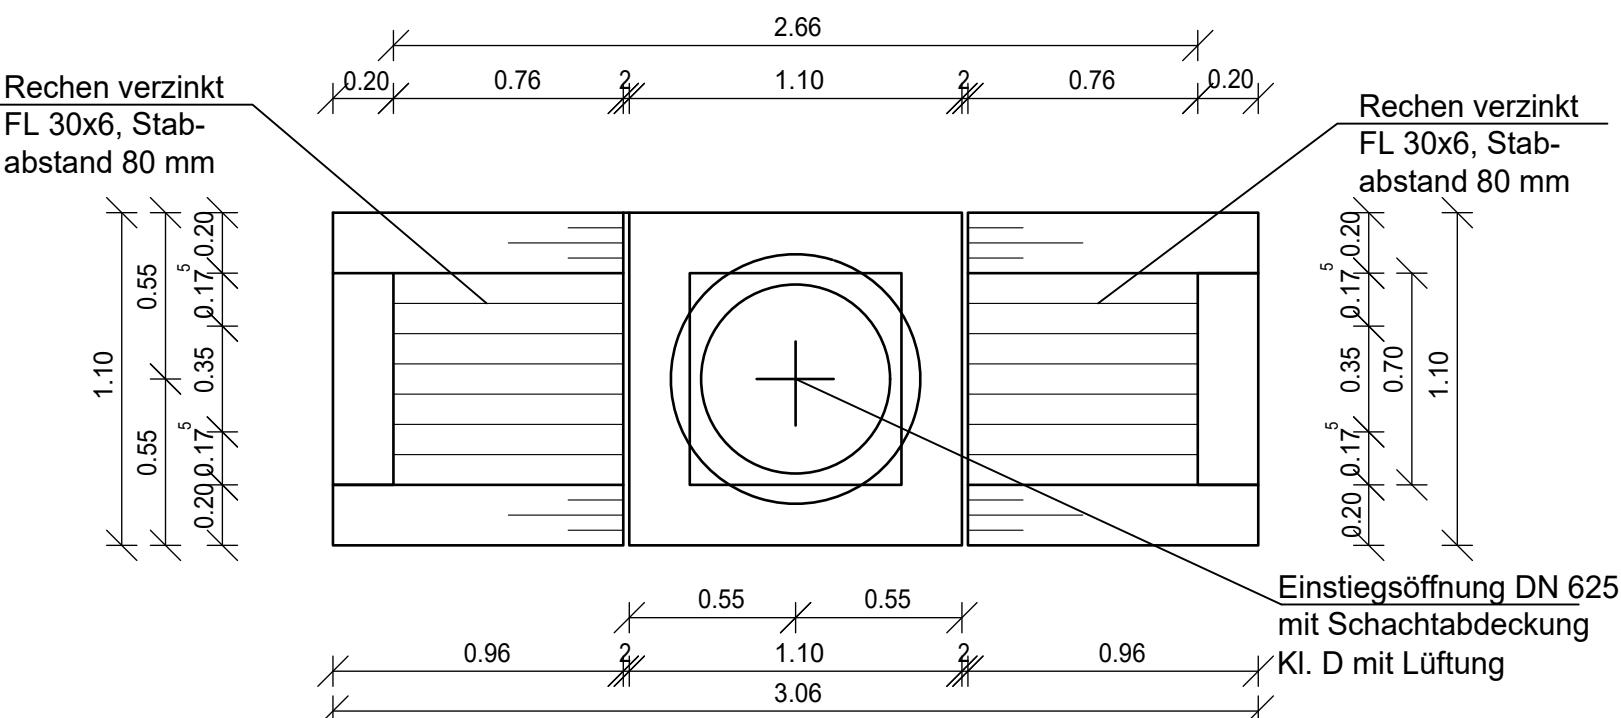

## Schnitt A - A

### Dreikammer-Einlaufbauwerk

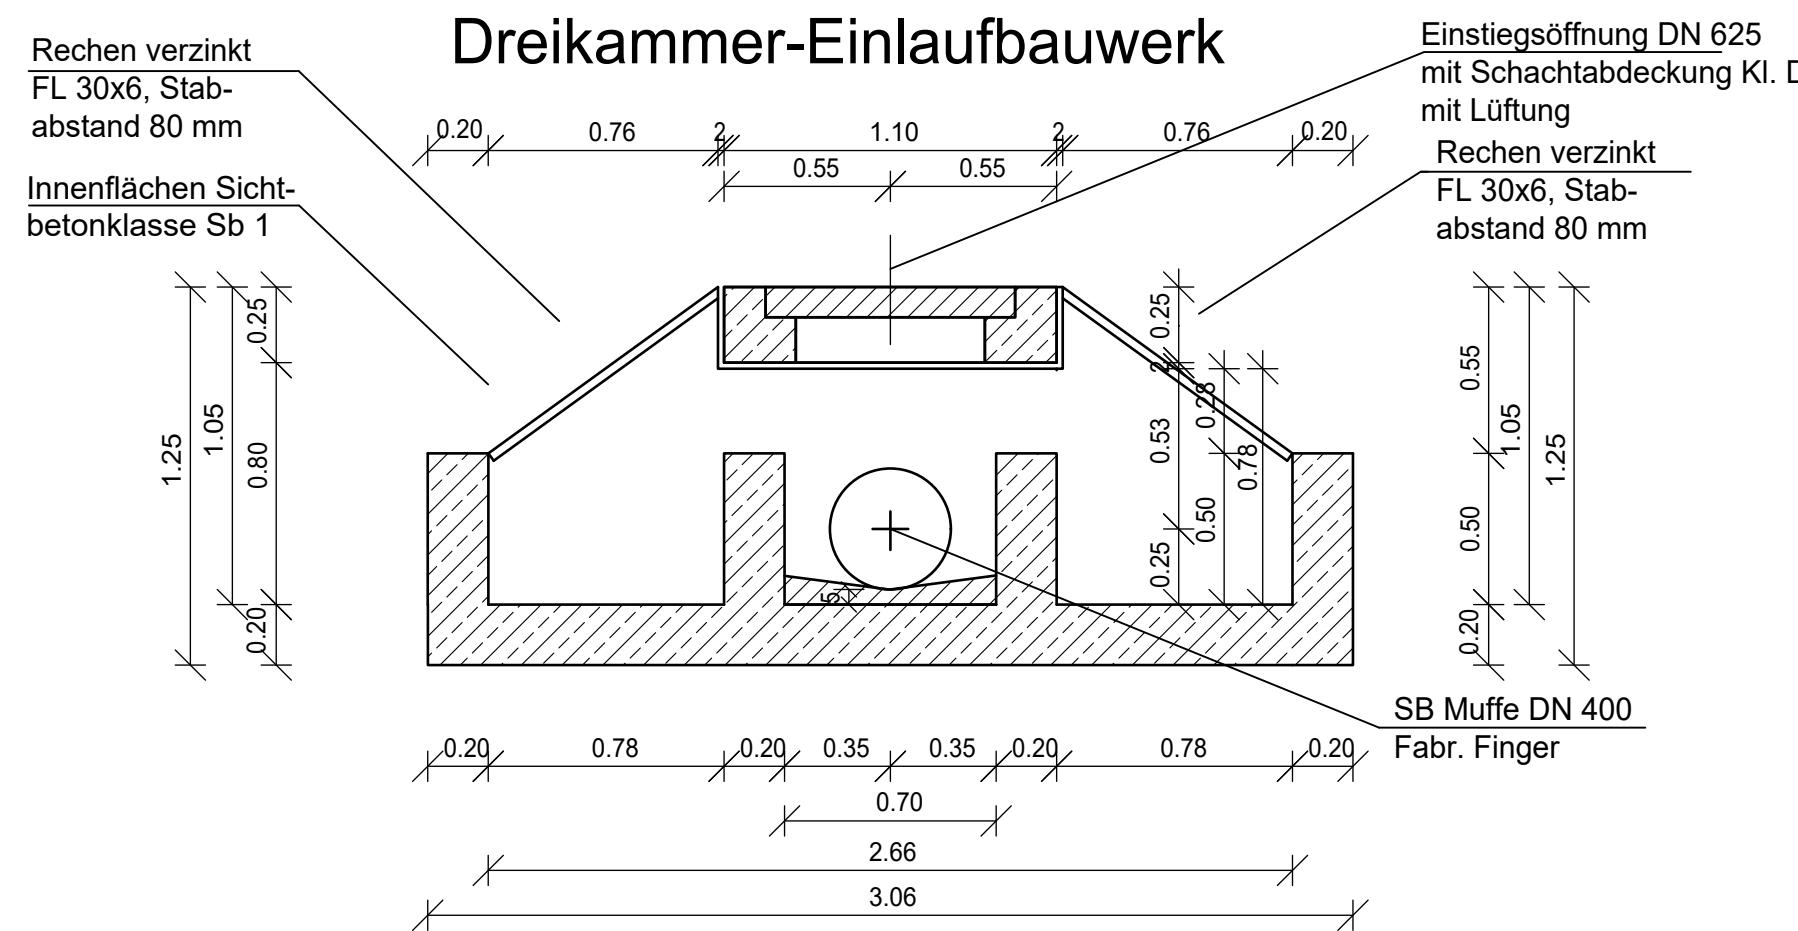


# VERGABEUNTERLAGE

Höhenbezug: NHN-2016 (GNSS+SAPOS)

**Laqebazuq: EPSG:25832**

Hinweisbezug: RIN-2010 (GNSG-SAP-03)	Eigabezug: LfU 03.2003		
Planungsbüro:		Datum	Zeichen
	bearbeitet:	01/2026	
	gezeichnet:	01/2026	
	geprüft:	01/2026	

Nr.	Art der Änderung	Datum	Zeichen

 Auftraggeber:	Unterlage: 15.3
 Stadtverwaltung Erfurt Tiefbau- und Verkehrsamt Steinplatz 1 99085 Erfurt	Blatt-Nr.: 1
	Ausfertigung:

Maßnahmebezeichnung: <b>Anbindung OT Marbach an Hannoversche Straße in Erfurt</b>	Unterlagenbezeichnung: Bauwerksskizze Dreikammer-Einlaufbauwerk
--	---

TVA-Objekt-Nr.: 100148 Projekt-Nr.: AN: V20-041 Maßstab: 1:25

aufgestellt und geprüft:

55 of 57

bestätigt:

Dipl. Ing. Christoph Dorfmann  
Tiefbau- und Verkehrsamt  
Abteilung Bau

efbau- und Verkehrsamt  
teilung Straße/Brücke