


10.00 m ü. NHN			
Achse Abfahrt 1 ls	19.22	21.02	21.17
Urgelände (unter Achse)	19.22	19.76	20.94
Baustationierung	0+000,000	0+018,009	0+033,287

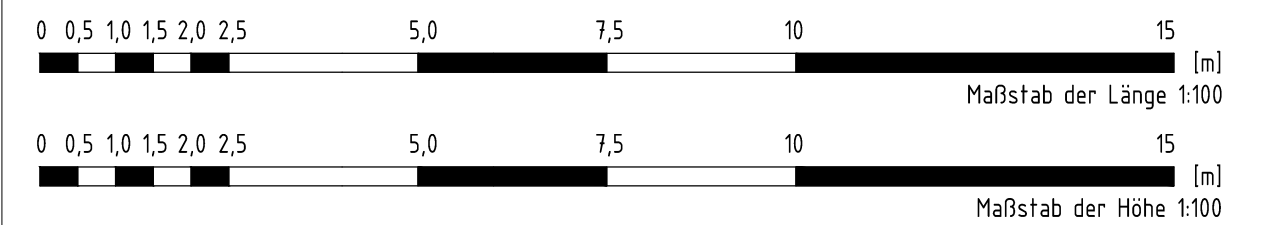

**Bemerkungen**

- Längsschnitt aus Lageplan und Geländemodell entwickelt
- Lage der Medienleitungen sind durch Suchschachtungen zu erkunden (nach Festlegungen des Schachtscheines)

Index:	Änderungen bzw. Ergänzungen / zugehörige Pläne:	Datum:	Name:
--------	-------------------------------------------------	--------	-------

Zur Ausführung freigegeben: \_\_\_\_\_  
 Ort, Datum      Unterschrift, Funktion

Raum für Genehmigungsvermerke: \_\_\_\_\_

Raum für Vermerke der ausführenden Firma: \_\_\_\_\_

Die Übereinstimmung mit der Ausführung wird bestätigt: \_\_\_\_\_  
 Datum      Unterschrift, Funktionsbez.

Auftraggeber: Landesbetrieb für Hochwasserschutz und Wasserwirtschaft Sachsen-Anhalt  
 Otto-von-Guericke-Straße 5, 39104 Magdeburg

Auftragnehmer:	Name	Datum	Unterschrift
bearbeitet			
gezeichnet			
geprüft			

Lagebezug: HWSB rechter Alanddeich  
 Höhenbezug: HS 160  
 Landkreis: Stendal  
 Gemeinde: Pollitz  
 Wahrenberger Brücke - Brücke Pollitz, km 11,8 - 14,0  
 Längsschnitt Abfahrt 1 ls, Deichsanierung  
 Baustationierung 0+000,000m ... 0+033,287m

Bestätigt: \_\_\_\_\_  
 Leistungsphase: Ausschreibungsunterlage  
 Stand: 12/2025    Maßstab: 1:100/1:100    Plan-Nr.: 7    Blatt: 2