

Bemerkungen

- Längsschnitt aus Lageplan und Geländemodell entwickelt
- Lage der Medienleitungen sind durch Suchschachtungen zu erkunden (nach Festlegungen des Schachtscheines)

Index: Änderungen bzw. Ergänzungen / zugehörige Pläne: Datum: Name:

Zur Ausführung freigegeben: Raum für Genehmigungsvermerke:

Ort, Datum Unterschrift, Funktion

Raum für Vermerke der ausführenden Firma:

Die Übereinstimmung mit der Ausführung wird bestätigt:

Datum Unterschrift, Funktionsbez.


Auftraggeber:  Landesbetrieb für Hochwasserschutz und Wasserwirtschaft Sachsen-Anhalt
Otto-von-Guericke-Straße 5, 39104 Magdeburg

Auftragnehmer:	Name	Datum	Unterschrift
bearbeitet			
gezeichnet			
geprüft			

Lagebezug: HWSB rechter Alanddeich
 Höhenbezug: HS 160 Wahrenberger Brücke - Brücke Pollitz, km 11,8 - 14,0
 Landkreis: Stendal Längsschnitt Abfahrt 2ws, Deichsanierung
 Gemeinde: Pollitz Baustationierung 0+000,000m ... 0+047,019m

Bestätigt: Leistungsphase: Ausschreibungsunterlage

Stand: 12/2025 Maßstab: 1:100/1:100 Plan-Nr.: 7 Blatt: 4

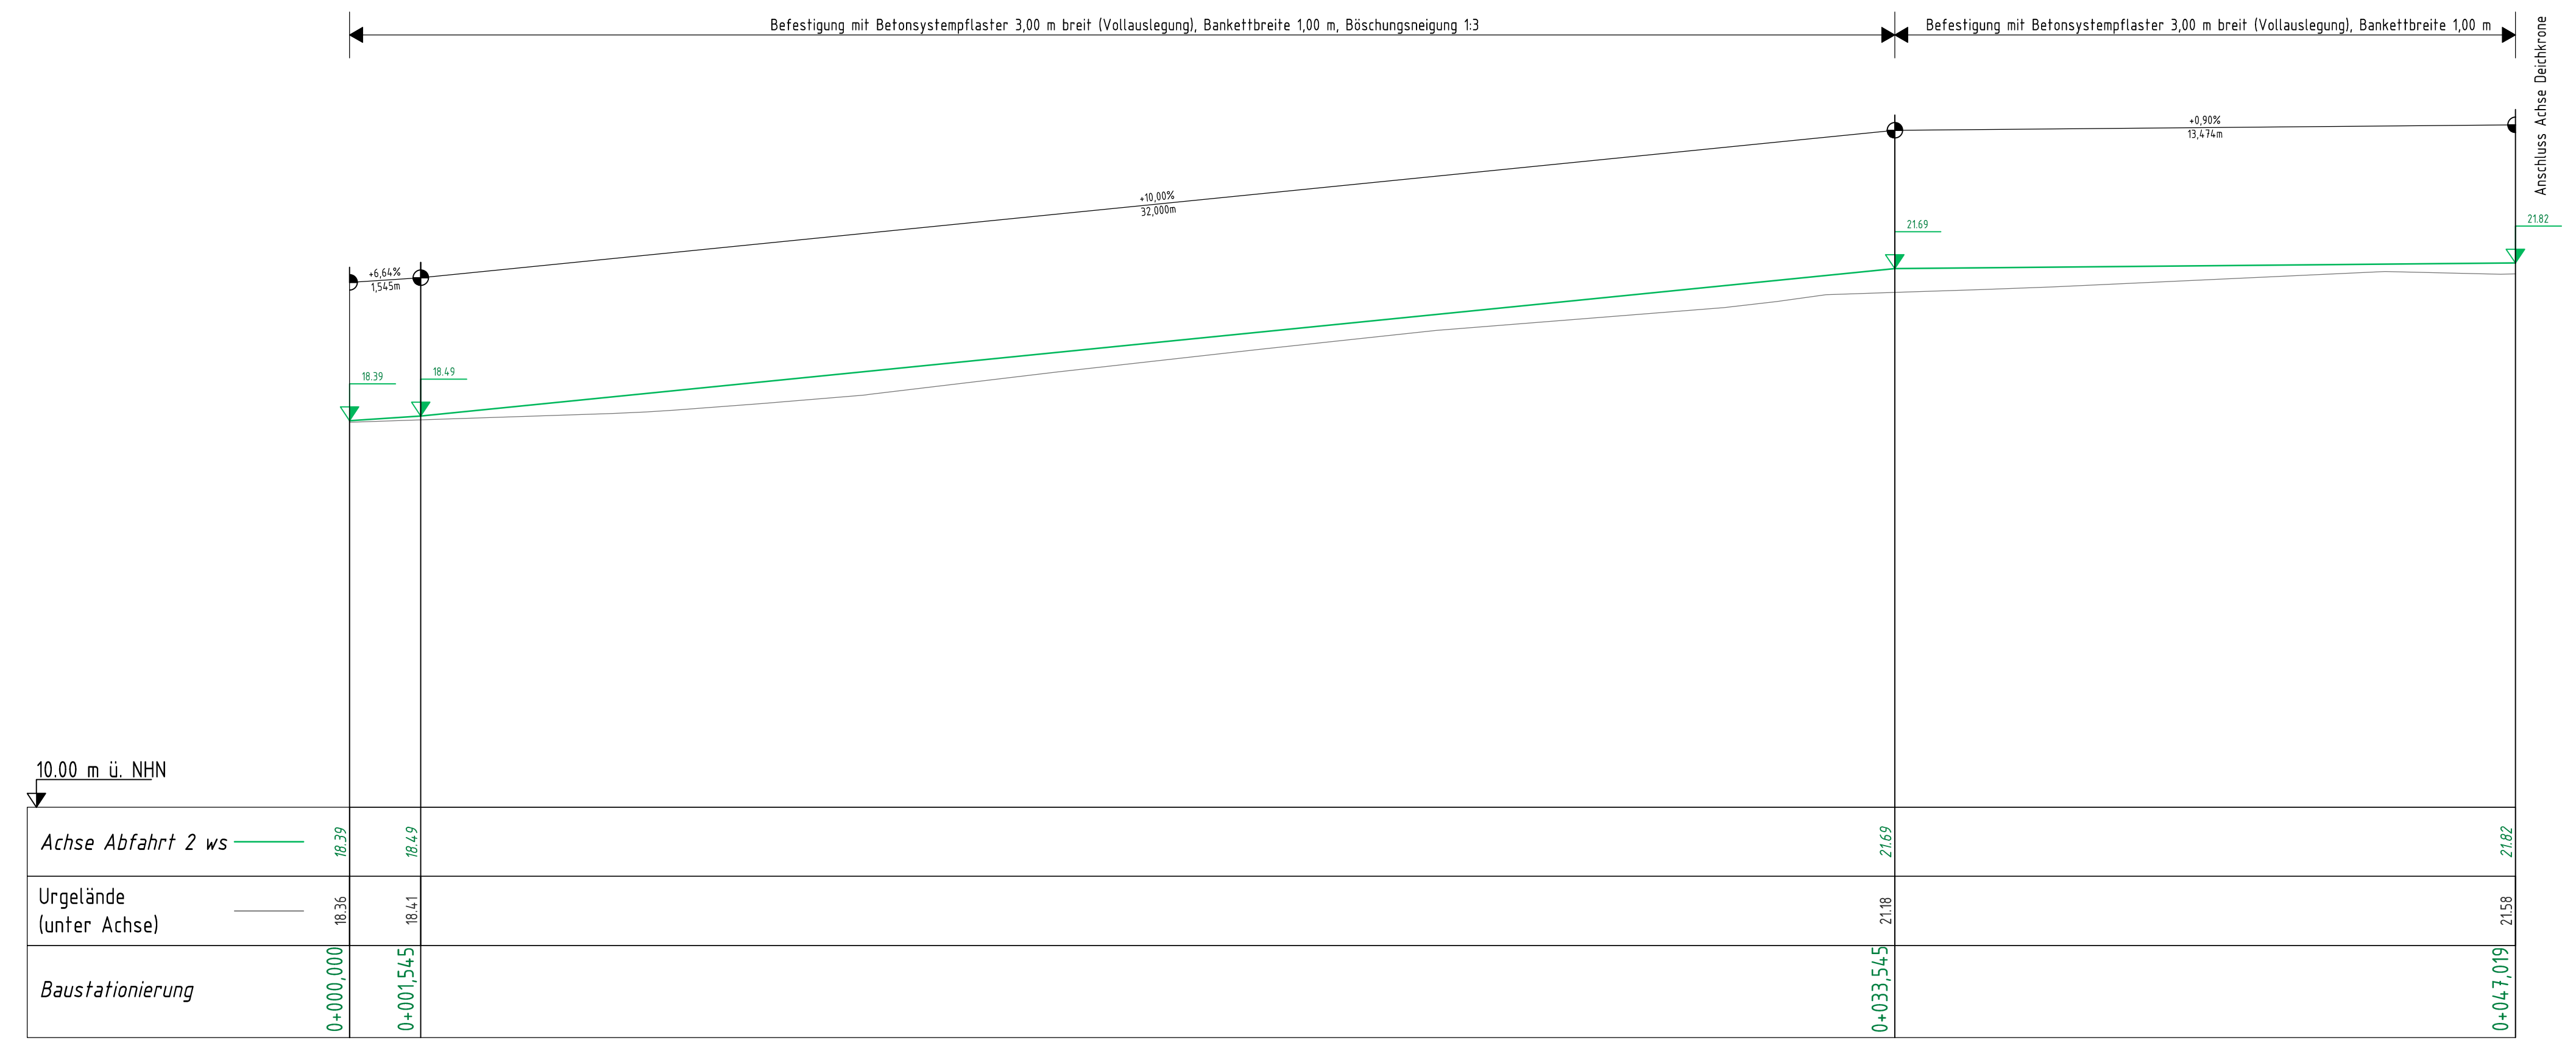

10.00 m ü. NHN

Achse Abfahrt 2 ws	18.39	18.49	21.69	21.82
Urgelände (unter Achse)	18.36	18.41	21.18	21.58
Baustationierung	0+000,000	0+001,545	0+033,545	0+047,019