


15.00 m ü. NHN

Achse Auf- und Abfahrt 3 ls	19.05	21.02	21.05	21.05	21.02	18.74
Urgelände (unter Achse)	19.05	19.95	19.97	20.00	19.97	18.74
Baustationierung	0+000,000	0+019,687	0+020,859	0+038,404	0+041,290	0+064,121

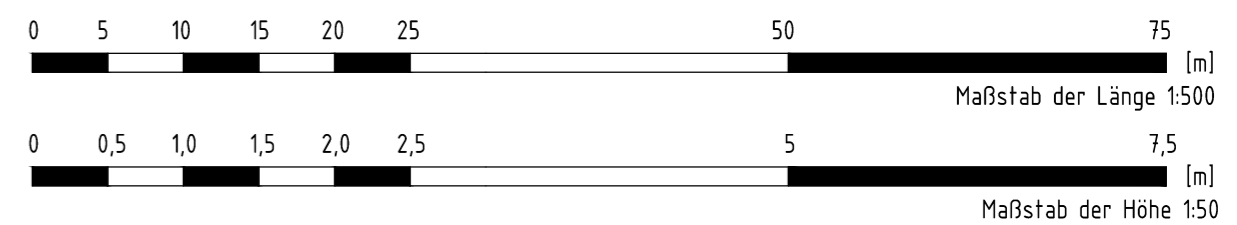

Bemerkungen

- Längsschnitt aus Lageplan und Geländemodell entwickelt
- Lage der Medienleitungen sind durch Suchschachtungen zu erkunden (nach Festlegungen des Schachtscheines)

Index: Änderungen bzw. Ergänzungen / zugehörige Pläne: Datum: Name:

Zur Ausführung freigegeben: Raum für Genehmigungsvermerke:

Ort, Datum Unterschrift, Funktion

Raum für Vermerke der ausführenden Firma:

Die Übereinstimmung mit der Ausführung wird bestätigt:

Datum Unterschrift, Funktionsbez.

Auftraggeber: Landesbetrieb für Hochwasserschutz und Wasserwirtschaft Sachsen-Anhalt
Otto-von-Guericke-Straße 5, 39104 Magdeburg

Auftragnehmer:	Name	Datum	Unterschrift
bearbeitet			
gezeichnet			
geprüft			

Lagebezug: HWSB rechter Alanddeich
Höhenbezug: HS 160
Landkreis: Stendal
Gemeinde: Pollitz
Wahrenberger Brücke - Brücke Pollitz, km 11,8 - 14,0
Längsschnitt Auf- und Abfahrt 3ls, Deichsanierung
Baustationierung 0+000,000m ... 0+064,121m

Bestätigt: Leistungsphase: Ausschreibungsunterlage

Stand: 12/2025 Maßstab: 1:500/1:50 Plan-Nr.: 7 Blatt: 10

I:\Projekte\029-03-03_r40\km 12 bis 16, Brücke Wahrenberg bis SW Wahrenberg\05_Ausführungsplanung\1_BAV\001\Zeichnungen\Bauplan\LP_Bauplan.dwg