


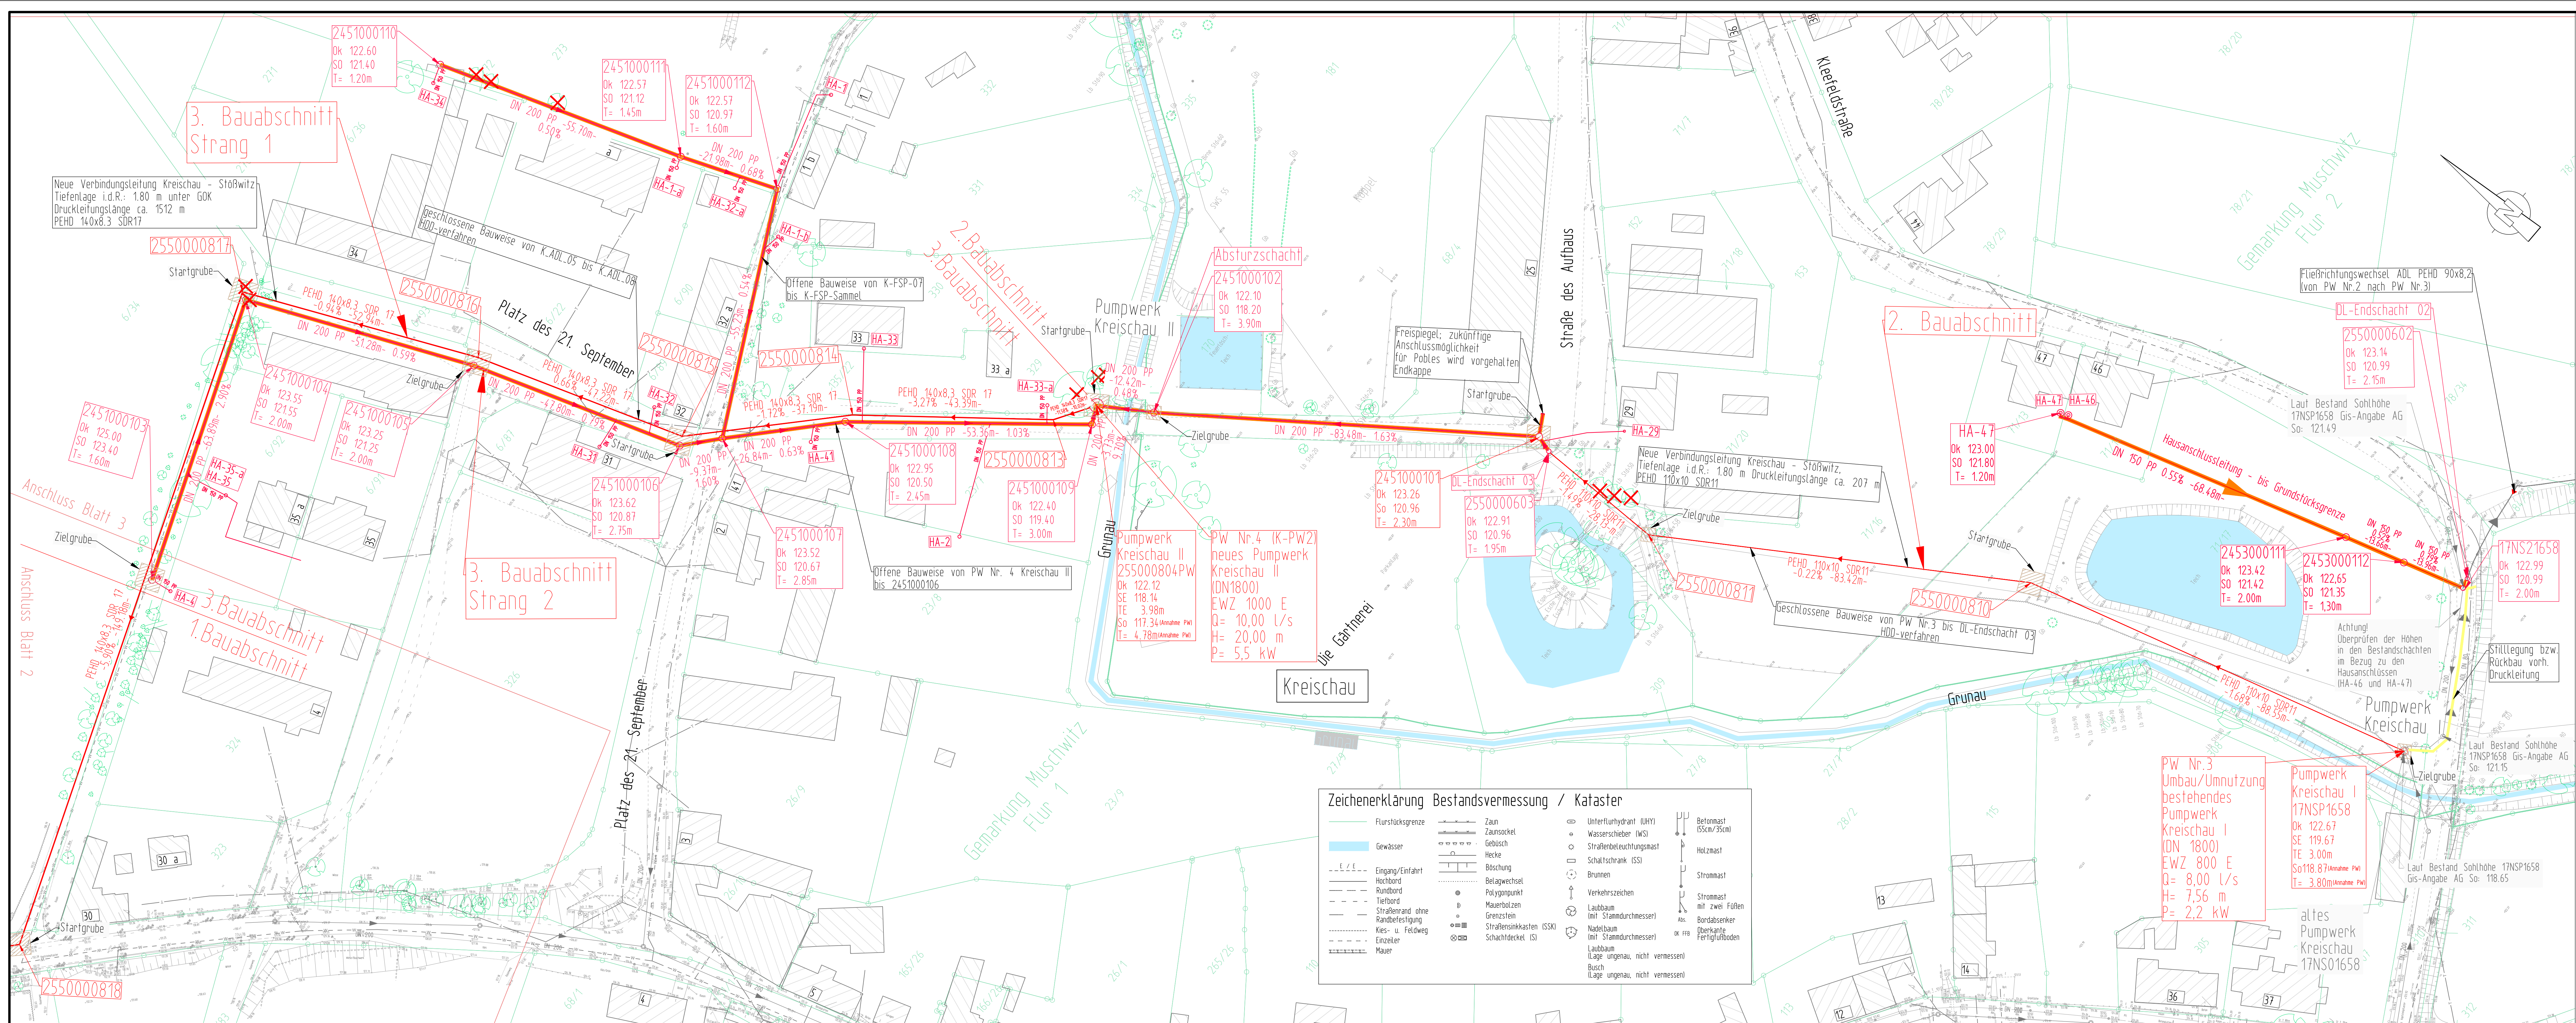


Zeichenerklärung Planung

- DN 200 - 16.5m: Schutzwasserkanal, Versanden, Riedelung, und Halungslänge
- SWST 05 DN 100: Schutzwasserkanal, überdeckt
- Schutzwasserhaushaltsanschluss
- Sammeldruckleitung
- Gehölzfällung
- Startgrube, Zielgrube (Größe nach Bedarf)

Zeichenerklärung vorh. Ver- und Entsorgungsleitungen

- Telekomleitung (Erdeleitung)
- Telekomleitung (Freileitung)
- Wasserleitung
- Mischwasserkanal (später: Umnutzung als Regenwasserkanal)
- Schutzwasserkanal

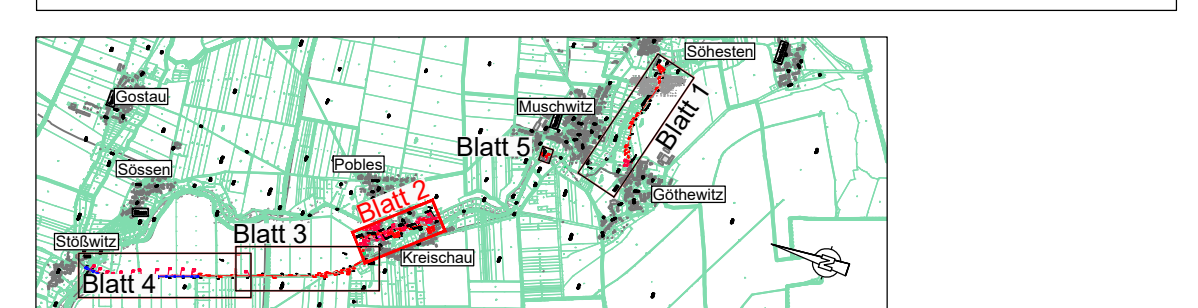

Plangrundlagen	
ALK	
Vermessung	
Lagestatus	LS 489 UTM-Koordinaten UTM-Zone 32
Höhenstatus	HS 170 DNM 2016 NN-Höhen in Meter

Bauherr: **ZWA Bad Dürrenberg**
Thomas - Müntzer - Straße 11
06231 Bad Dürrenberg

Projekt: **Neuerlegung VBL Schmutzwasserkanal Söhsten-Stößwitz**

Plan: **Lageplan 2**
2. Bauabschnitt-Kreischau innerer
3. Bauabschnitt-Pl. d. 21. September

Ausführungsplanung
Proj.Nr.: 421082
Datum: 21.11.2025

Vermessen:	Bestand gezeichnet:	Plan-Nr.: 421082_6LP_2_KP
Entworfen:	Planung gezeichnet:	Maßstab: 1:500
Geprüft:	Bauleitung:	Beilage-Nr.: 5.2

Index	Datum	Art der Änderung	Name
a			
b			
c			

URHEBERRECHTLICH GESCHÜTZT VERVIELFÄLTIGUNG UND WEITERGABE AN DRITTE UNZULÄSSIG UND STRAFBAR

Zeichenerklärung Bestandsvermessung / Kataster

Flurstücksgrünze	Zaun	Unterflurhydrant (UHY)	Betonmast (55cm/35cm)
Gewässer	Zaunsockel	Wasserschleier (WS)	Holzmast
	Gebüsch	Straßenbeleuchtungsmast	Strommast
	Hecke	Schaltschrank (SS)	Strommast mit zwei Füßen
	Boschung	Brunnen	Bordabsenker
	Belagwechsel	Verkehrszeichen	Überkante Fertigfußboden
	Polygonpunkt	Laubbaum (mit Stammdurchmesser)	
	Mauernbolzen	Nadelbaum (mit Stammdurchmesser)	
	Grenzstein	Laubbaum (Lage ungenau, nicht vermessen)	
	Kies- u. Feldweg	Busch (Lage ungenau, nicht vermessen)	
	Straßensinkkasten (SSK)		
	Schachtdeckel (SD)		