


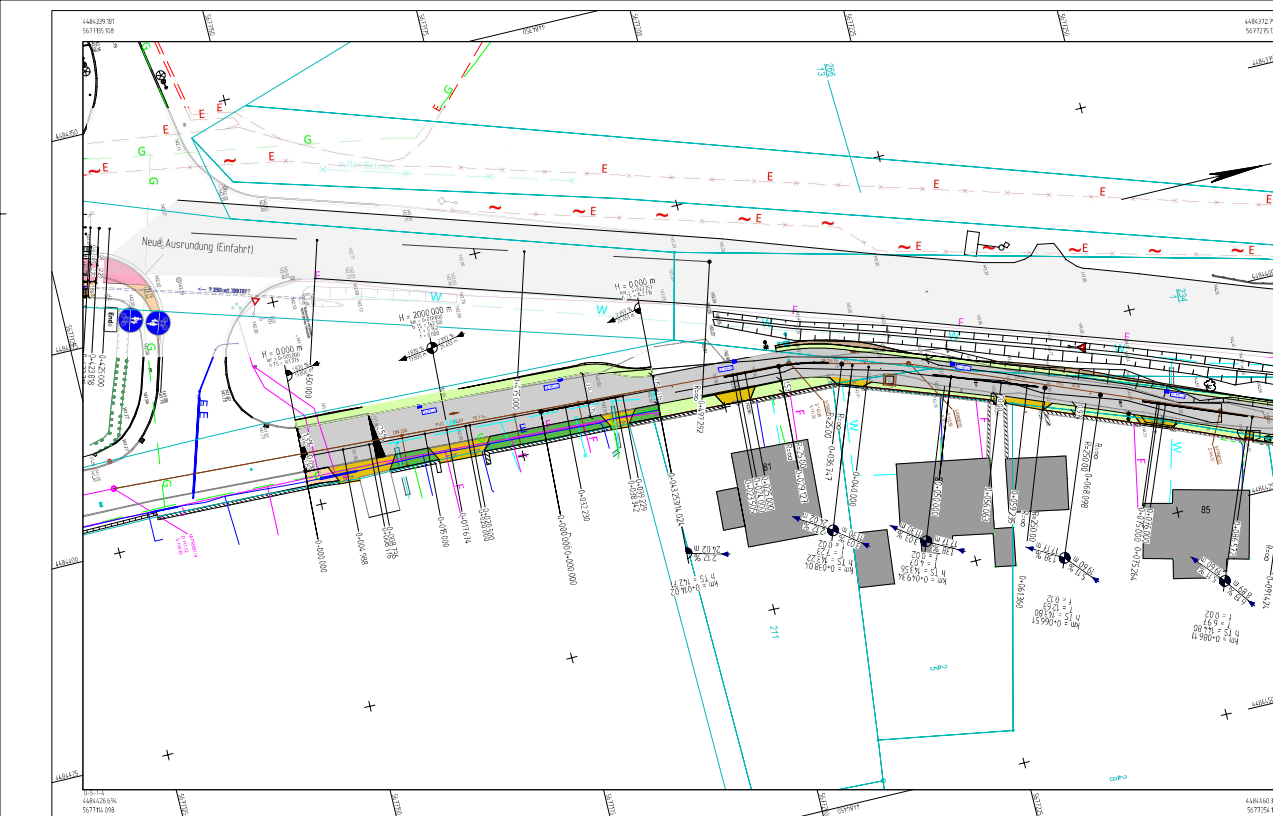

Zeichenerklärung

- Bauart:
 - geplannter Rad-/Gehweg
 - Straßenbahntrasse
 - 2-zeigige Bundesstraße
 - Ausbaubereich "Merseburger Straße"
- Grenzwand
- Rohrdruck DN 500 S18
- zu rozierender Mauerwerk
- Negativpunkt mit Angabe von Ausbaubereich, Lagepunkt und Abstand zum nächsten Negativpunkt
- Gradierpunkt
- Gradierhöhepunkt
- 25% Fahrbahnpavement

- Trassenführung
- Einweisung
- Einweisung (Mittelstreifen)
- Einweisung (Mittelstreifen)
Stadt Freiburg (Unstrut)
über Verbandsgemeinde Unstruttal
Markt 1
06632 Freiburg (Unstrut)

Ausschreibungsunterlage

Unterlage / Blatt-Nr.: 5 / 1/4	
Lageplan 4	
Städte, Merseburger Straße, NK, Stw., Nachstr. Ort.	PROJIS-Nr.:
Maßstab: 1:250	
Gemeinsamer Rad-Gehweg Merseburger Straße bis Anbindung Ententeich	
aufgestellt: Stadt Freiburg (Unstrut)	überprüft/genehmigt: Stadt Freiburg (Unstrut)
Im Auftrag:	Im Auftrag:
Naumburg, den2025	Naumburg, den2025