
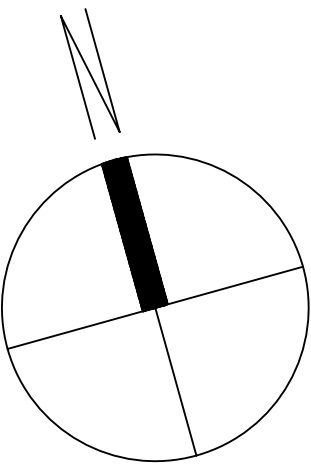


Grundriss Erdgeschoss

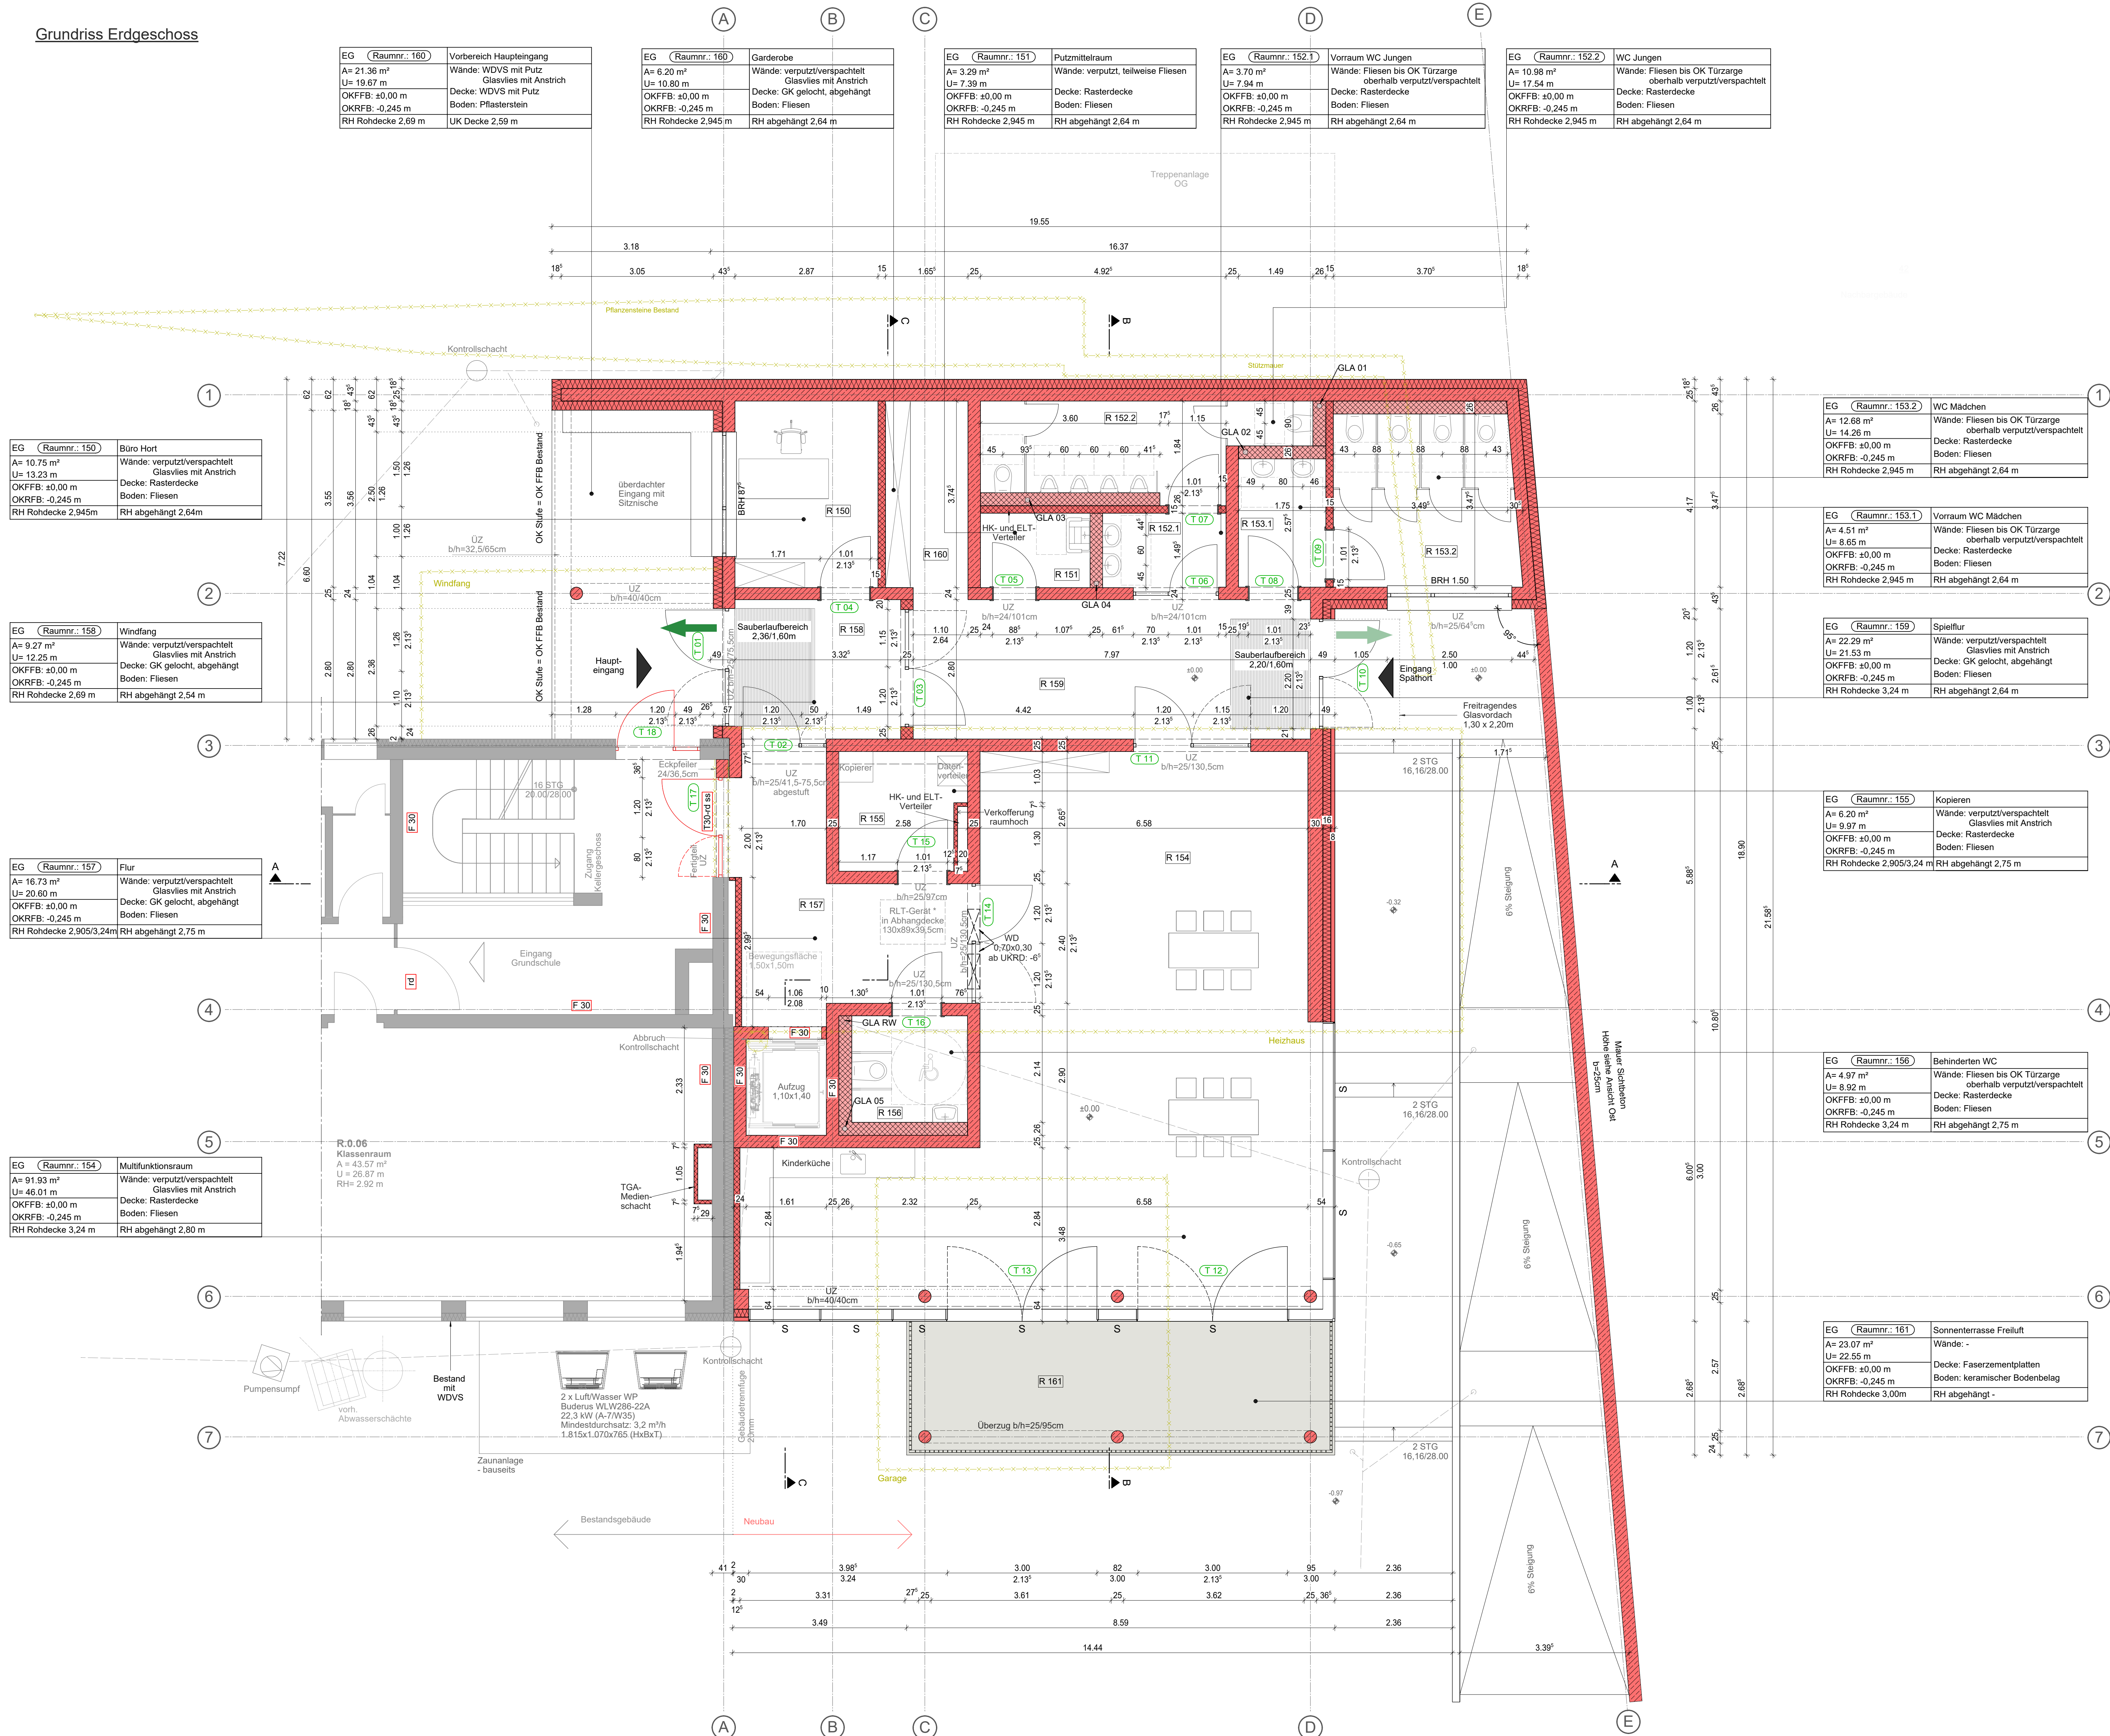

LEGENDE

Planung

- | | |
|---|-------------------------------|
|  | Mauerwerk |
|  | Stahlbeton |
|  | Dämmung / WDVS (siehe Detail) |
|  | Trockenbau |
|  | Installationswände raumhoch |
|  | Vorhangfassade |
|  | Abbruch |
|  | RW-Grundleitung |
|  | WD - Wanddurchbruch |
|  | Sonnenschutz |
|  | Grundleitungsanschluss |
|  | Überzug/Unterzug |

Bestand

-

Brandschutz

- | | |
|---|---|
|  | Fluchttür / Rettungsweg |
|  | 2. Rettungsweg |
|  | feuerhemmende Wand |
|  | rauchdichte Tür |
|  | feuerhemmende Tür, rauchdicht, selbstschließend |

Hinweis:

Nachrichtliche Übernahme HLS-Planung IPG Ingenieur-Planungsgesellschaft mbH
Nachrichtliche Übernahme der ELT-Planung inkl. Planung Fördertechnik
Textor Planungsgesellschaft mbH

* Revisionsöffnung im Bereich RLT-Gerät gemäß Vorgabe HLS

Allgemeine Hinweise

Dieser Plan gilt nur in Verbindung mit den statischen Konstruktionsplänen und sämtlichen Detailplänen des Architekten und der Fachingenieure.

Alle Maße sind vom Auftragnehmer eigenverantwortlich zu prüfen bzw. am Bau zu nehmen. Unstimmigkeiten sind der Bauleitung vor Arbeitsbeginn zu melden.

Alle Maße beziehen sich, soweit nicht anders festgelegt auf Rohbau mit Putz oder Verkleidung. Maßangaben für Fensterbrüstungen, Fenster und Türstürze beziehen sich grundsätzlich auf den Fertigfußboden.

a	Anpassung WDVS auf 18,5cm, UZ über T02, T15, T16 u. UZ Haupteingang, WD über T14; Materialänderung Rampenmauer	16.01.2026	
Nr.	Art der Änderung / Ersatz	Datum	Name/Zeichen

PROJEKT	
Bezugssystem / Höhensystem: $\pm 0,00 \pm 265,37\text{m DHHN2016 (HS170)}$	
Bauherr Kreis Weimarer Land Bahnhofstraße 28 99510 Apolda	Zeichen Bauherr
	Entwurfsverfasser

Bauvorhaben	Freigabevermerk
Grundschule Wormstedt - Anbau Hortgebäude	☐ Vorabzug
Alte Brauerei 17a	☐ Prüfaxemplar
99510 Bad Sulza OT Wormstedt	☐ Zur Ausführung freigegeben

Ausführungsplanung

Planbezeichnung Grundriss Erdgeschoss	Plannummer	Index	Planname
	101	a	AP-GR-EG_a
	Projektnummer 2044-00	Maßstab 1:50	

		Datum	Unterschrift
	gez.	17.12.2025	
	gepr.	17.12.2025	
	geneh.	17.12.2025	

Zeichnungen, zusätzliche Anlagen, Beschreibungen und Berechnungen sind unser geistiges Eigentum; sie dürfen nicht ohne unsere Genehmigung verv.

Alle Maße sind eigenverantwortlich zu prüfen bzw. am Bau zu nehmen. Unstimmigkeiten sind der Bauleitung vor Arbeitsbeginn zu melden.