


Vermessung	GEO-METRIK IG mbH Stendal	Bezugssystem	
Kataster	ALKIS-NAS GeoBasis-DE- 2020/010809 LVermGeo LSA,2022,2022/010809	Lage	42/83(3°) - LS150
		Höhe	NHN - HS170

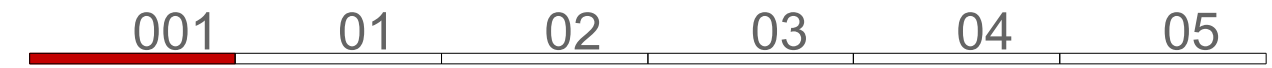

 INGENIERBÜRO FÜR WASSERWIRTSCHAFT UND TIEFBAU IWT - Arthur Bräsel Leipziger Straße 2 39517 Tangerhütte Tel.: 03935 / 959390	Datum	Zeichen	
	gez. / bearb.	24.10.2025	Bräsel
	geprüft		
Plan Nr.: L2-HV-AP-03- 001			
Plangröße: 580 mm x 297 mm			

Landesstraßenbaubehörde Sachsen - Anhalt - Regionalbereich Nord - Sachsenstraße 11a 39576 Stendal Tel. 03931/6870 Fax 03931/687122	Datum	Zeichen
	nach-/gepr.:	
	Projekt-Nr.:	

Nr.	Art der Änderung	Datum	Zeichen

Ausführungsplanung

Straßenbauverwaltung	Land Sachsen - Anhalt Landesstraßenbaubehörde Regionalbereich Nord Station: von NK 3239/003/7.500 bis NK 3239/003/11.900	Unterlage / Blatt-Nr.: 3/ 001
Straße: L 2	Bau-km: 7+500 bis 11+900	Übersichtslageplan
PROJIS-Nr.:		Maßstab: 1 : 20000

Erneuerung L 2 von Havelberg bis Jederitz

Aufgestellt:	Überprüft / Genehmigt:
Stendal, den	Stendal, den
Landesstraßenbaubehörde Sachsen-Anhalt Regionalbereich Nord	Landesstraßenbaubehörde Sachsen-Anhalt Regionalbereich Nord
Im Auftrag	Im Auftrag

