


Grundriss Schicht S2 Maßstab 1:10

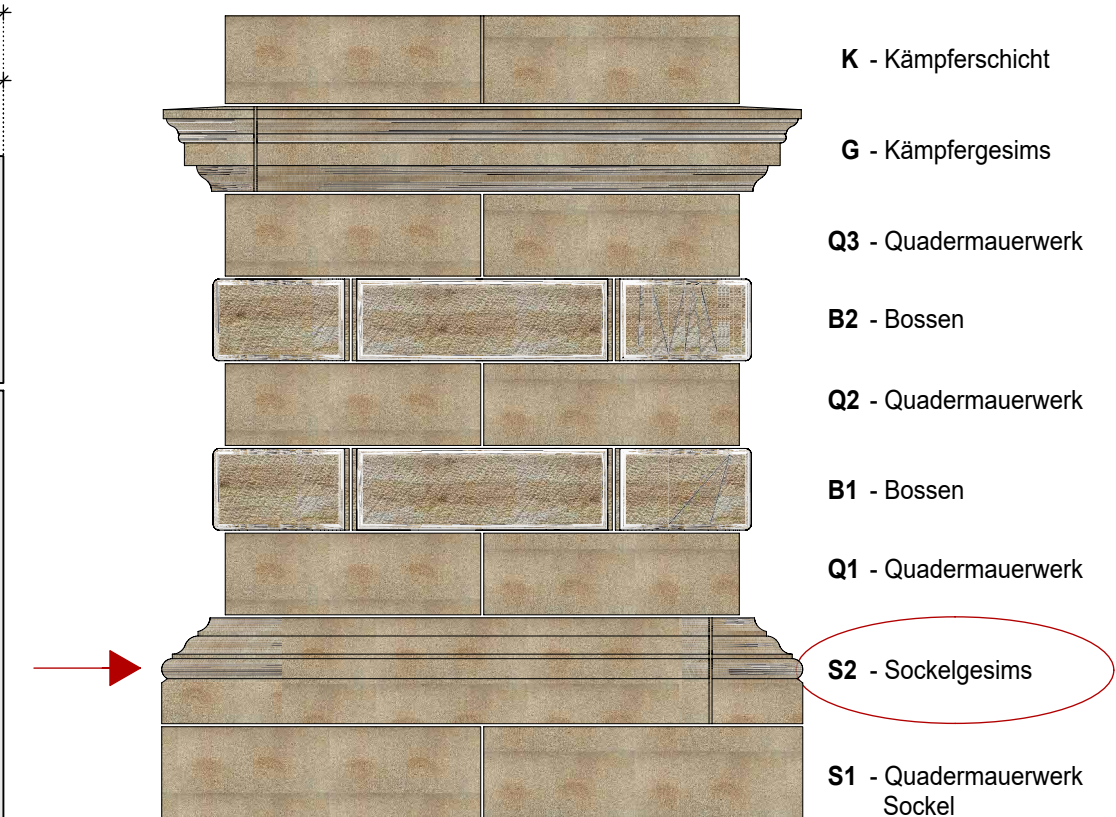

Übersicht M = 1:25

Kanten nächste Schicht Q1

- (A) Edelstahl - Verklammerungen Edelstahl nach Plan
5_WF_ARK_SAN_107_a - Natursteinarbeiten, Verklammerung
- (B) Verbundnadelanker, Einzellänge = 400 - 500 mm, als Verankerung gemäß Detailplan:
5_WF_ARK_SAN_108_a - Natursteinarbeiten Verankerungen Außenschale
- (C) Verfüllbereich nach Materialangaben gemäß Plan:
5_WF_ARK_SAN_109_a - Natursteinarbeiten Mörtel- und Materialangaben
- (D) Edelstahl Schubdorn in Nst.-Lage Schicht S1 + S2 gemäß Detailplan:
5_WF_ARK_SAN_110_a - Natursteinarbeiten Edelstahl Schubdorn

GOTHA, SCHLOSS FRIEDENSTEIN / SANIERUNG U. UMBAU - TP II.1

Bereich: Westflügel, Arkadenpfeiler 1.BA - Natursteinarbeiten Planungsstand: 30.01.2026

Klammern und Verbundnadeln/ Maueranker - Schichtenplan S2 5_WF_ARK_SAN_112_a