


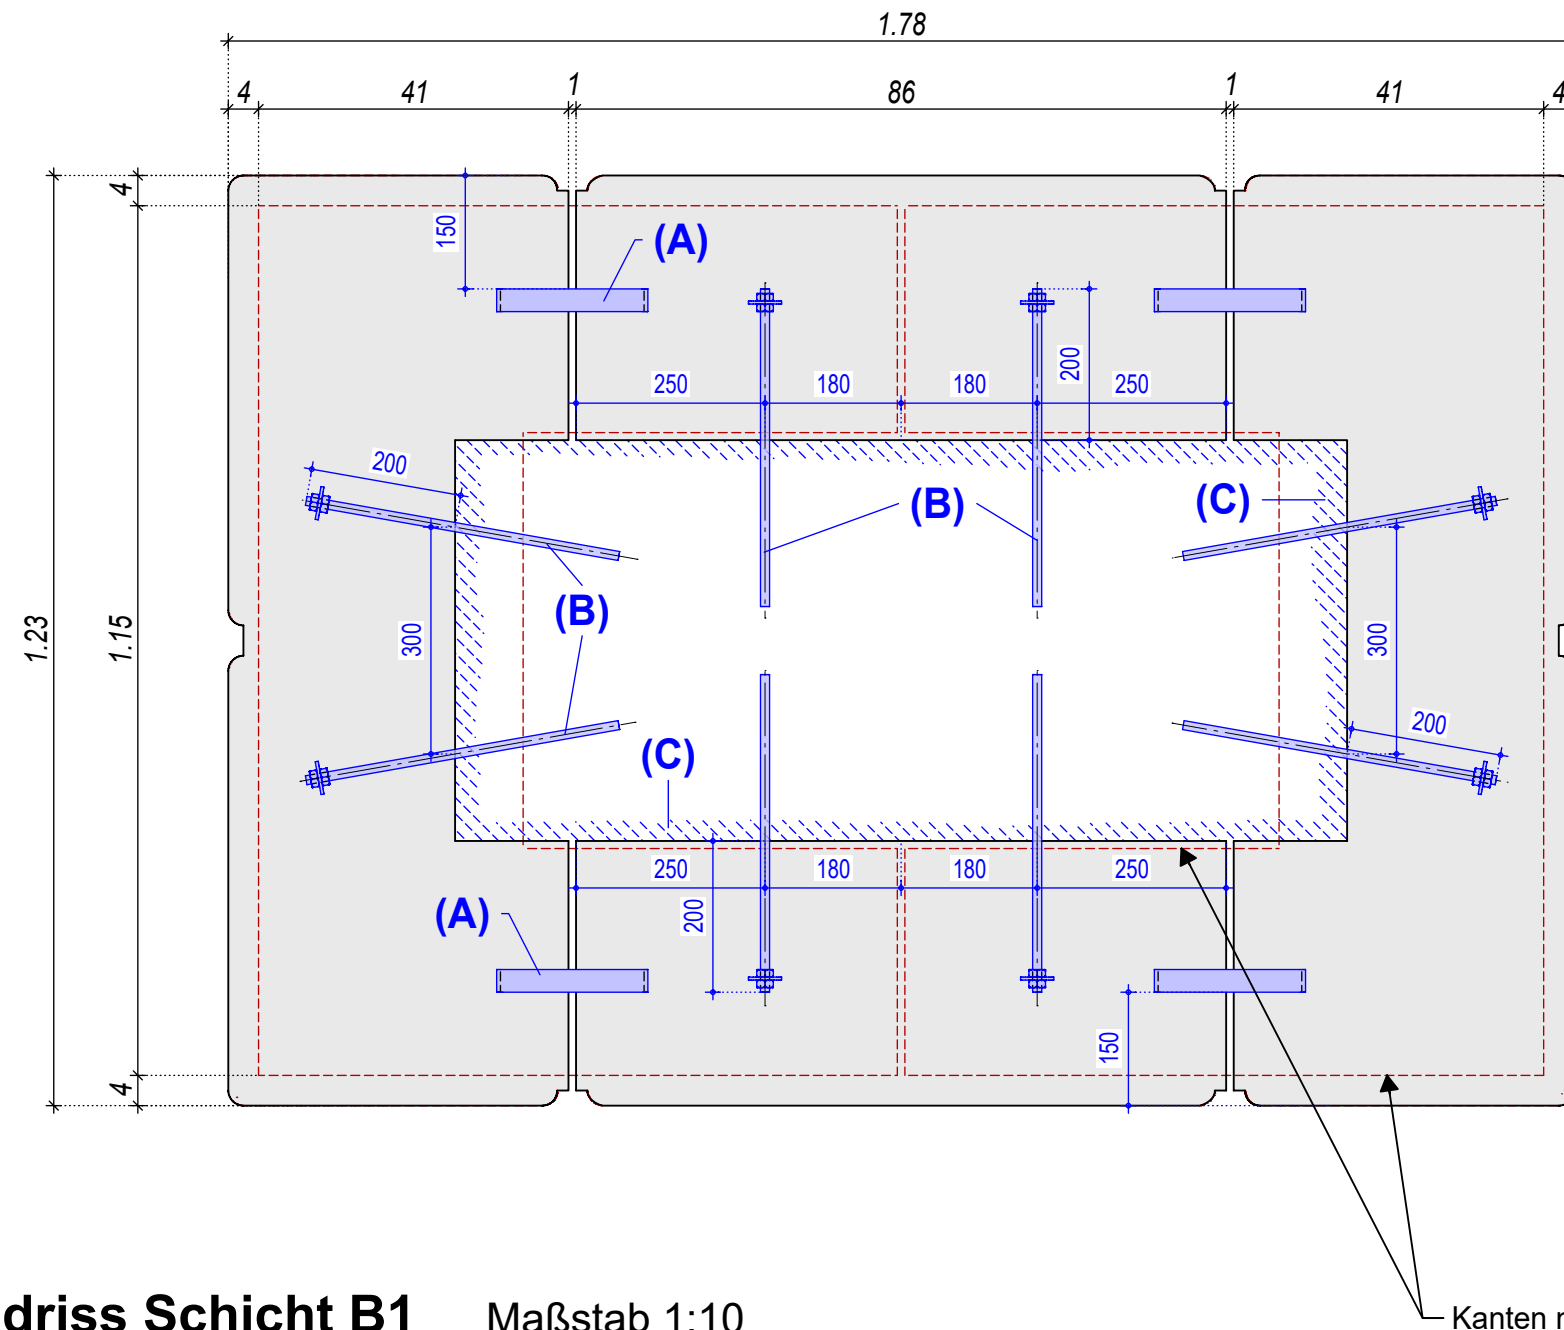


Grundriss Schicht B1 Maßstab 1:10

(A) Edelstahl - Verklammerungen Edelstahl nach Plan
5_WF_ARK_SAN_107_a - Natursteinarbeiten, Verklammerung

(B) Verbundnadelanker, Einzellänge = 400 - 500 mm, als Verankerung gemäß Detailplan:
5_WF_ARK_SAN_108_a - Natursteinarbeiten Verankerungen Außenschale

(C) Verfüllbereich nach Materialangaben gemäß Plan:
5_WF_ARK_SAN_109_a - Natursteinarbeiten Mörtel- und Materialangaben

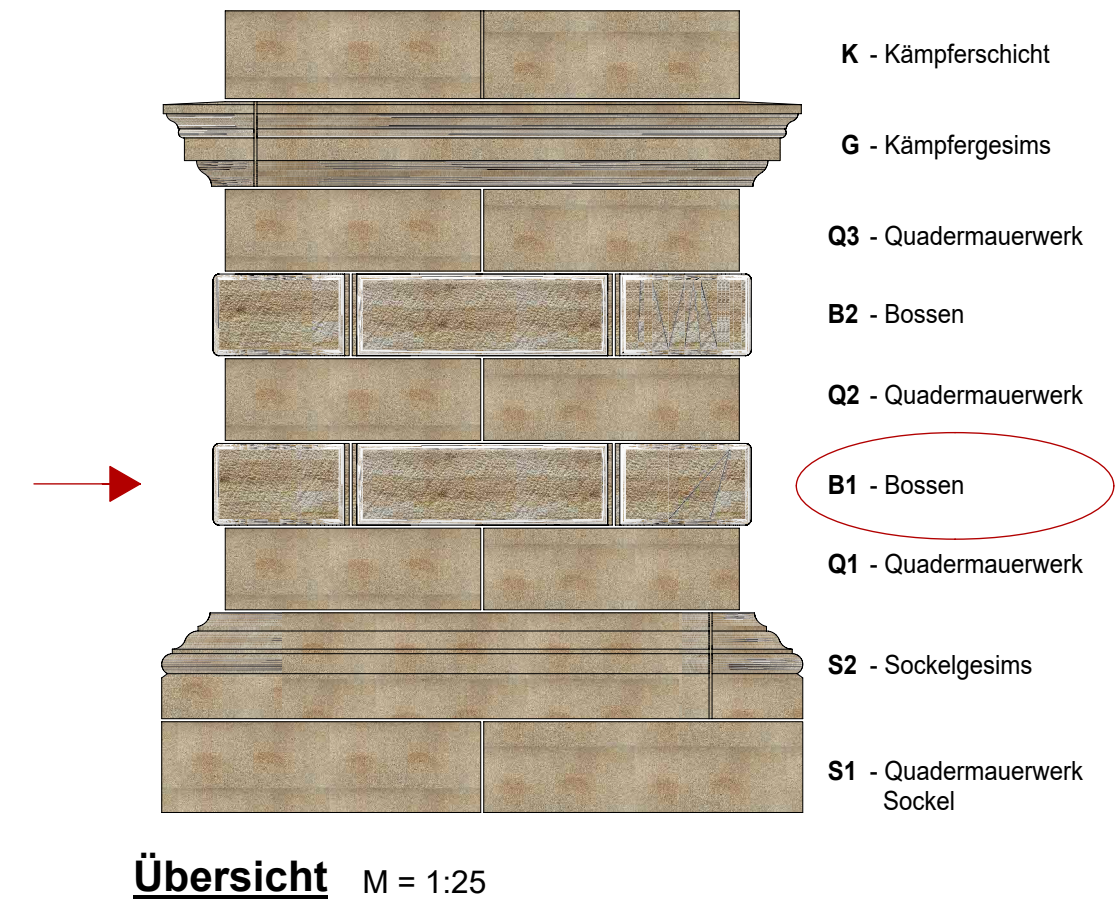

GOTHA, SCHLOSS FRIEDENSTEIN / SANIERUNG U. UMBAU - TP II.1

Bereich: Westflügel, Arkadenfeiler 1.BA - Natursteinarbeiten

Planungsstand: 30.01.2026

Klammern und Verbundnadeln/ Maueranker - Schichtenplan B1

5_WF_ARK_SAN_114_a