


**Grundriss Schicht Q2** Maßstab 1:10

- (A) Edelstahl - Verklammerungen Edelstahl nach Plan  
5\_WF\_ARK\_SAN\_107\_a - Natursteinarbeiten, Verklammerung
- (B) Verbundnadelanker, Einzellänge = 400 - 500 mm, als Verankerung gemäß Detailplan:  
5\_WF\_ARK\_SAN\_108\_a - Natursteinarbeiten Verankerungen Außenschale
- (C) Verfüllbereich nach Materialangaben gemäß Plan:  
5\_WF\_ARK\_SAN\_109\_a - Natursteinarbeiten Mörtel- und Materialangaben

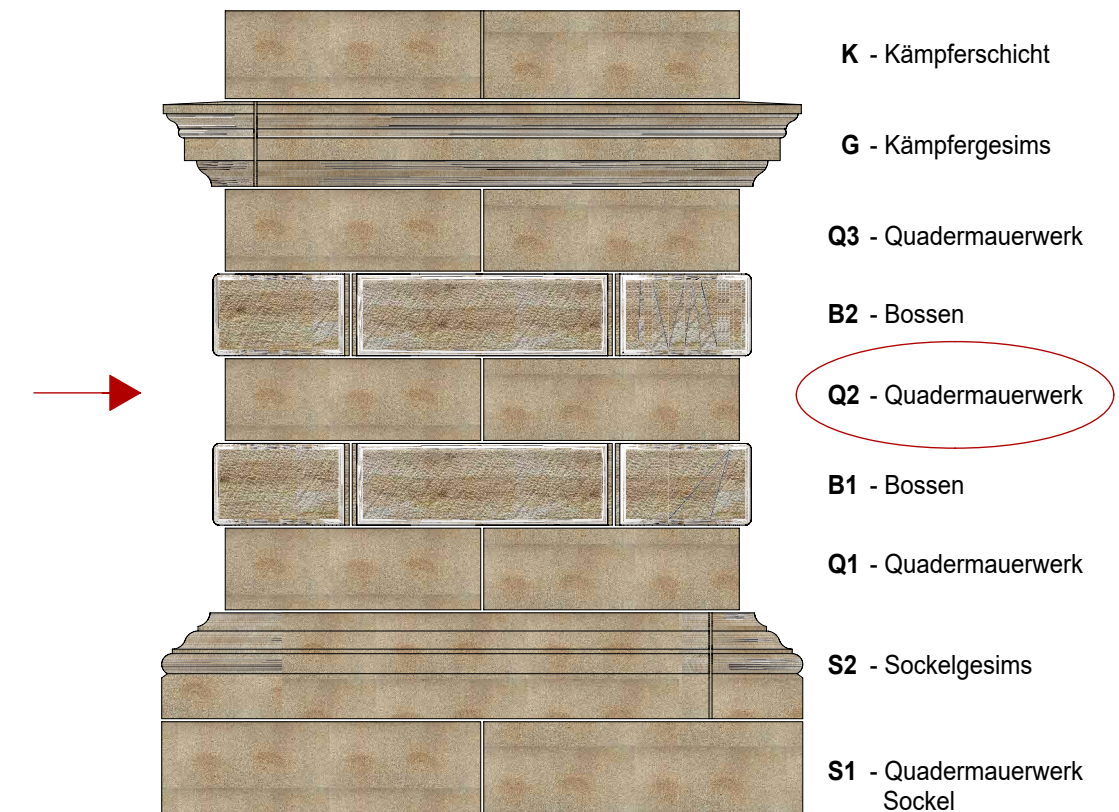

**Übersicht** M = 1:25

Kanten nächste Schicht B2

**GOTHA, SCHLOSS FRIEDENSTEIN / SANIERUNG U. UMBAU - TP II.1**

Bereich: Westflügel, Arkadenfeiler 1.BA - Natursteinarbeiten  
Klammern und Verbundnadeln/ Maueranker - Schichtenplan Q2

Planungsstand: 30.01.2026  
5\_WF\_ARK\_SAN\_115\_a