


**Grundriss Schicht Q3** Maßstab 1:10

(A) Edelstahl - Verklammerungen Edelstahl nach Plan  
5\_WF\_ARK\_SAN\_107\_a - Natursteinarbeiten, Verklammerung

(B) Verbundnadelanker, Einzellänge = 400 - 500 mm, als Verankerung gemäß Detailplan:  
5\_WF\_ARK\_SAN\_108\_a - Natursteinarbeiten Verankerungen Außenschale

(C) Verfüllbereich nach Materialangaben gemäß Plan:  
5\_WF\_ARK\_SAN\_109\_a - Natursteinarbeiten Mörtel- und Materialangaben

Kanten nächste Schicht G

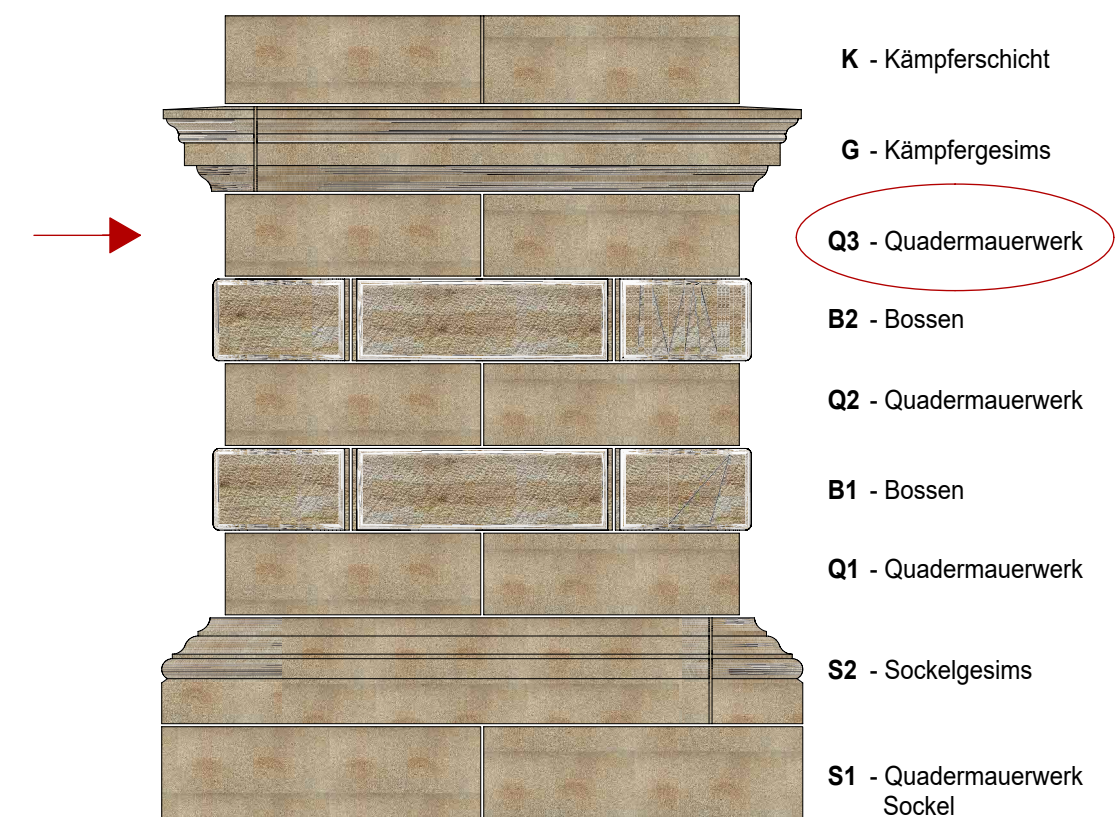

**Übersicht** M = 1:25

**GOTHA, SCHLOSS FRIEDENSTEIN / SANIERUNG U. UMBAU - TP II.1**

Bereich: Westflügel, Arkadenpfeiler 1.BA - Natursteinarbeiten

Planungsstand: 30.01.2026

Klammern und Verbundnadeln/ Maueranker - Schichtenplan Q3

5\_WF\_ARK\_SAN\_117\_a

H/B = 297 / 420 (0.12m²)

Allplan 2023