



Schacht 5045 Beckeneinlauf (SBE)
Bestand/Abbruch


Schnitt A-A

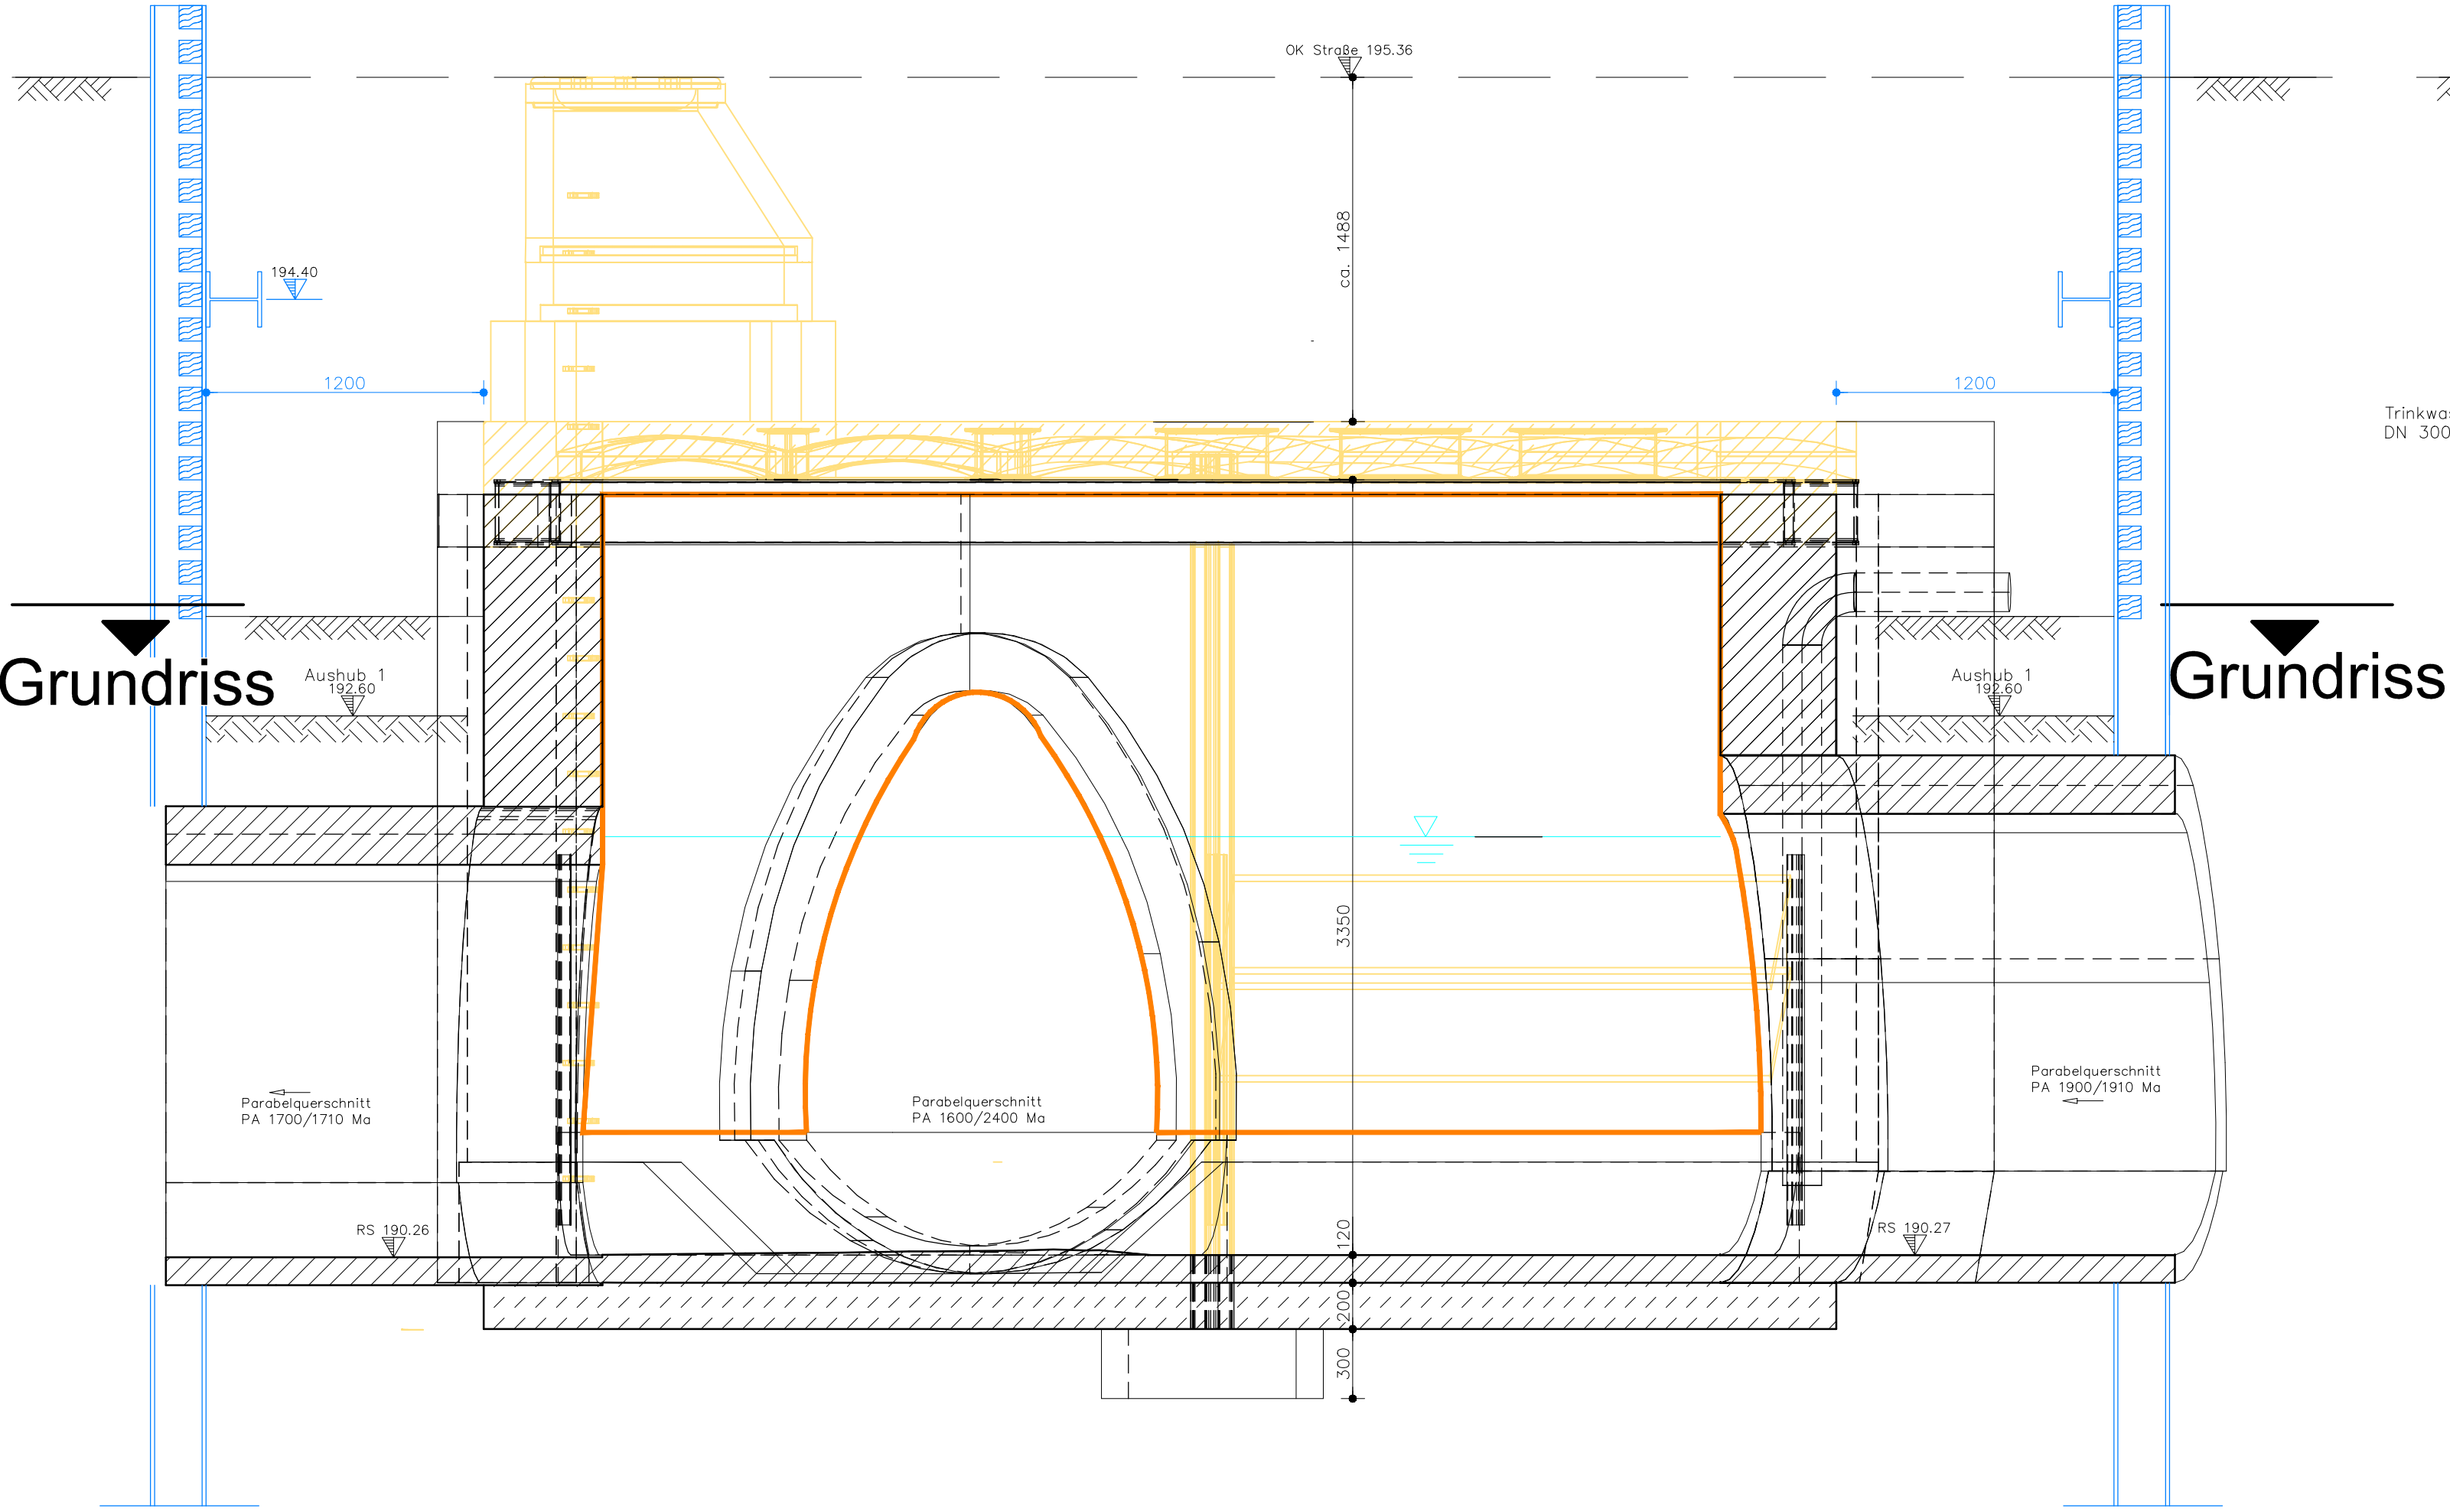


Schnitt B-B

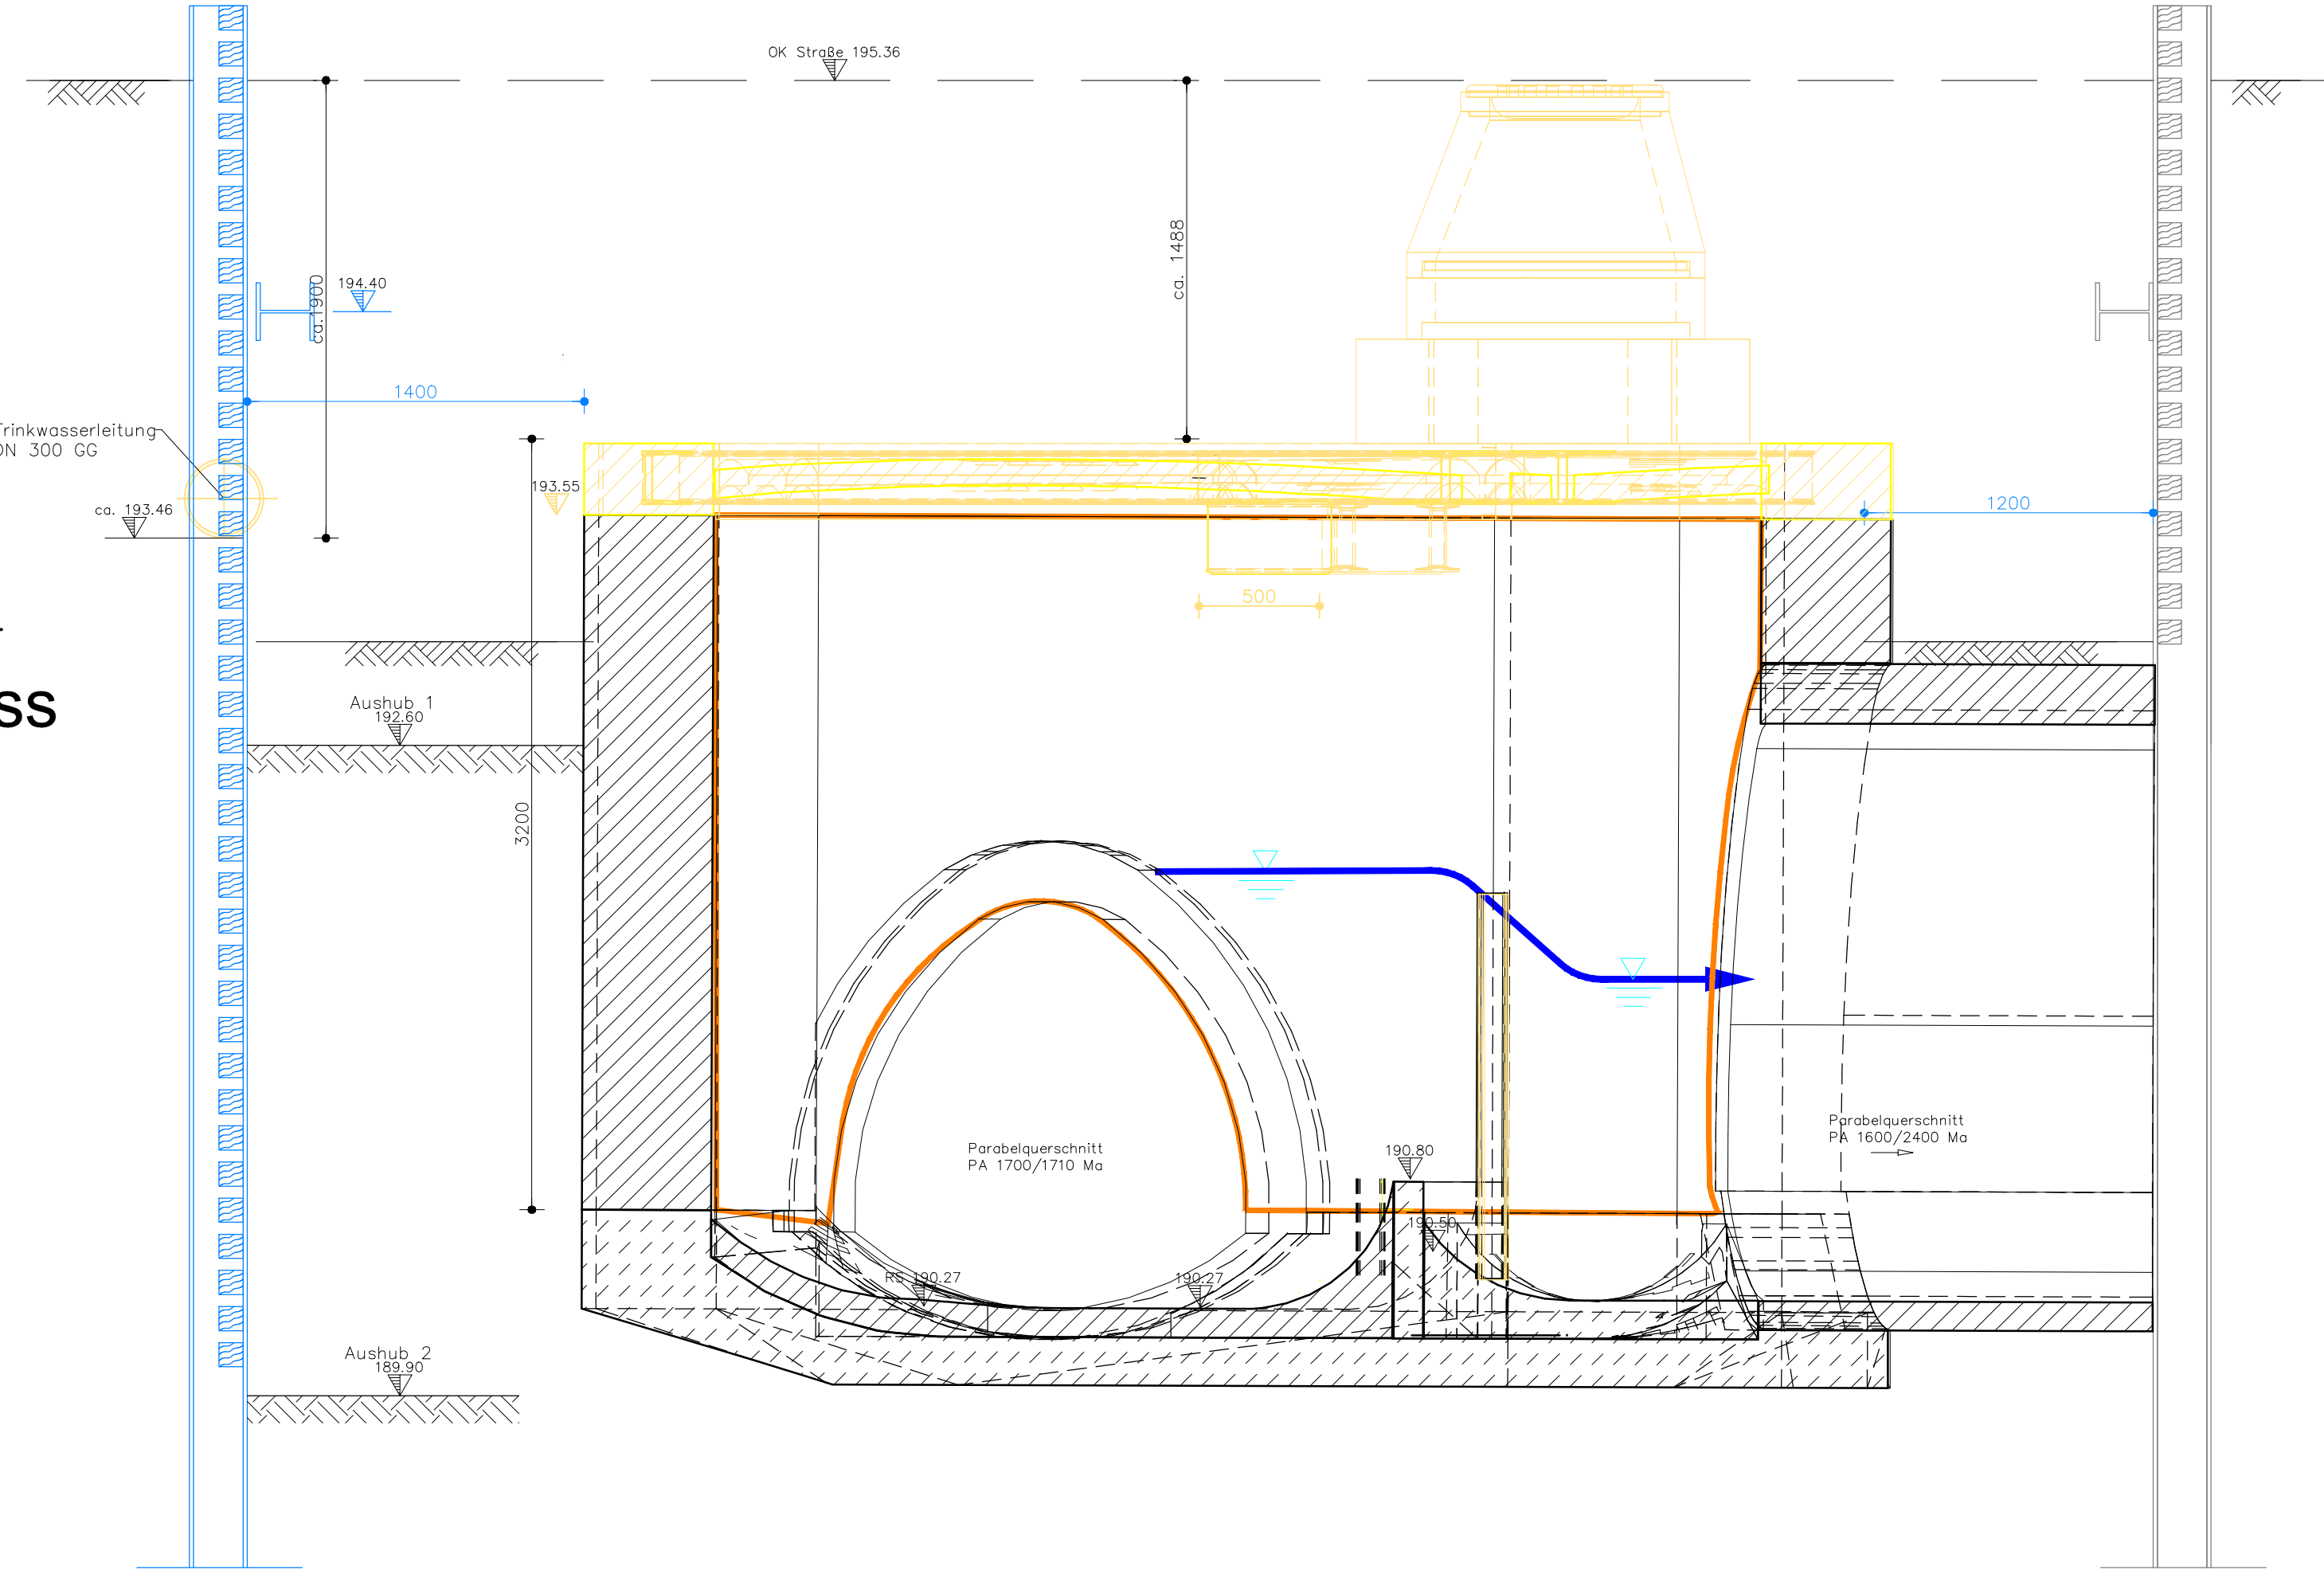

Schnitt C-C

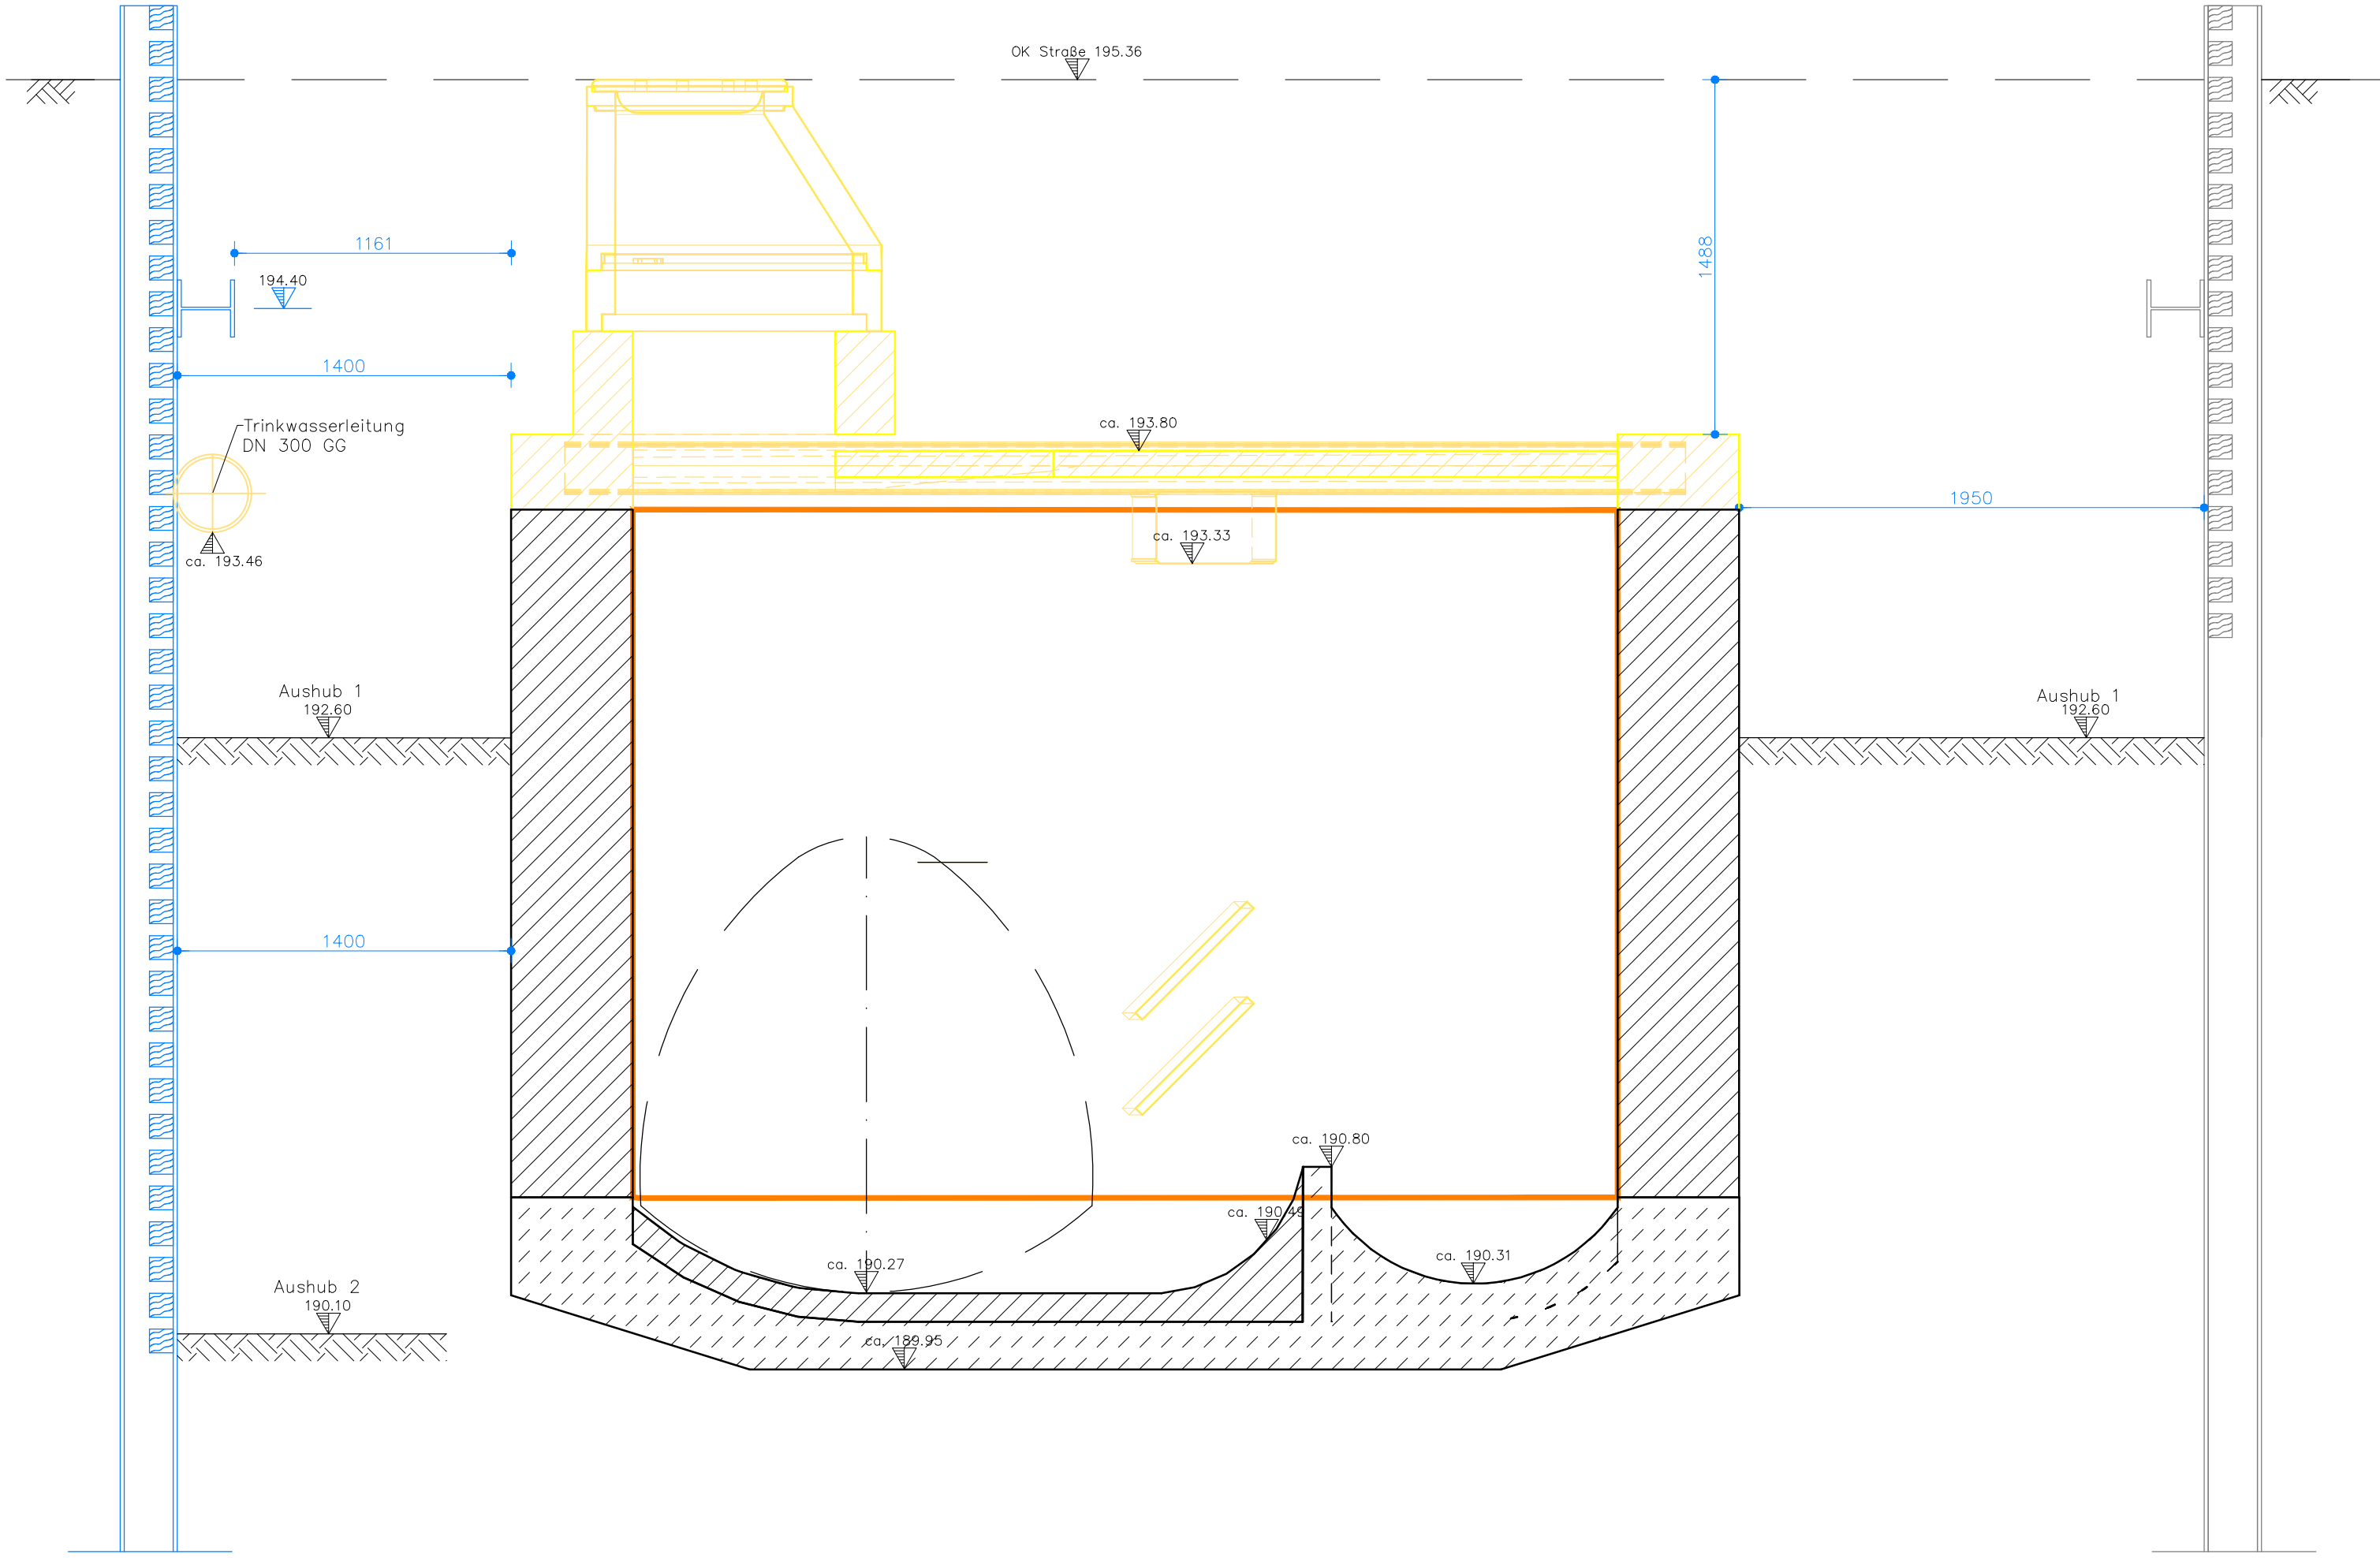

Draufsicht

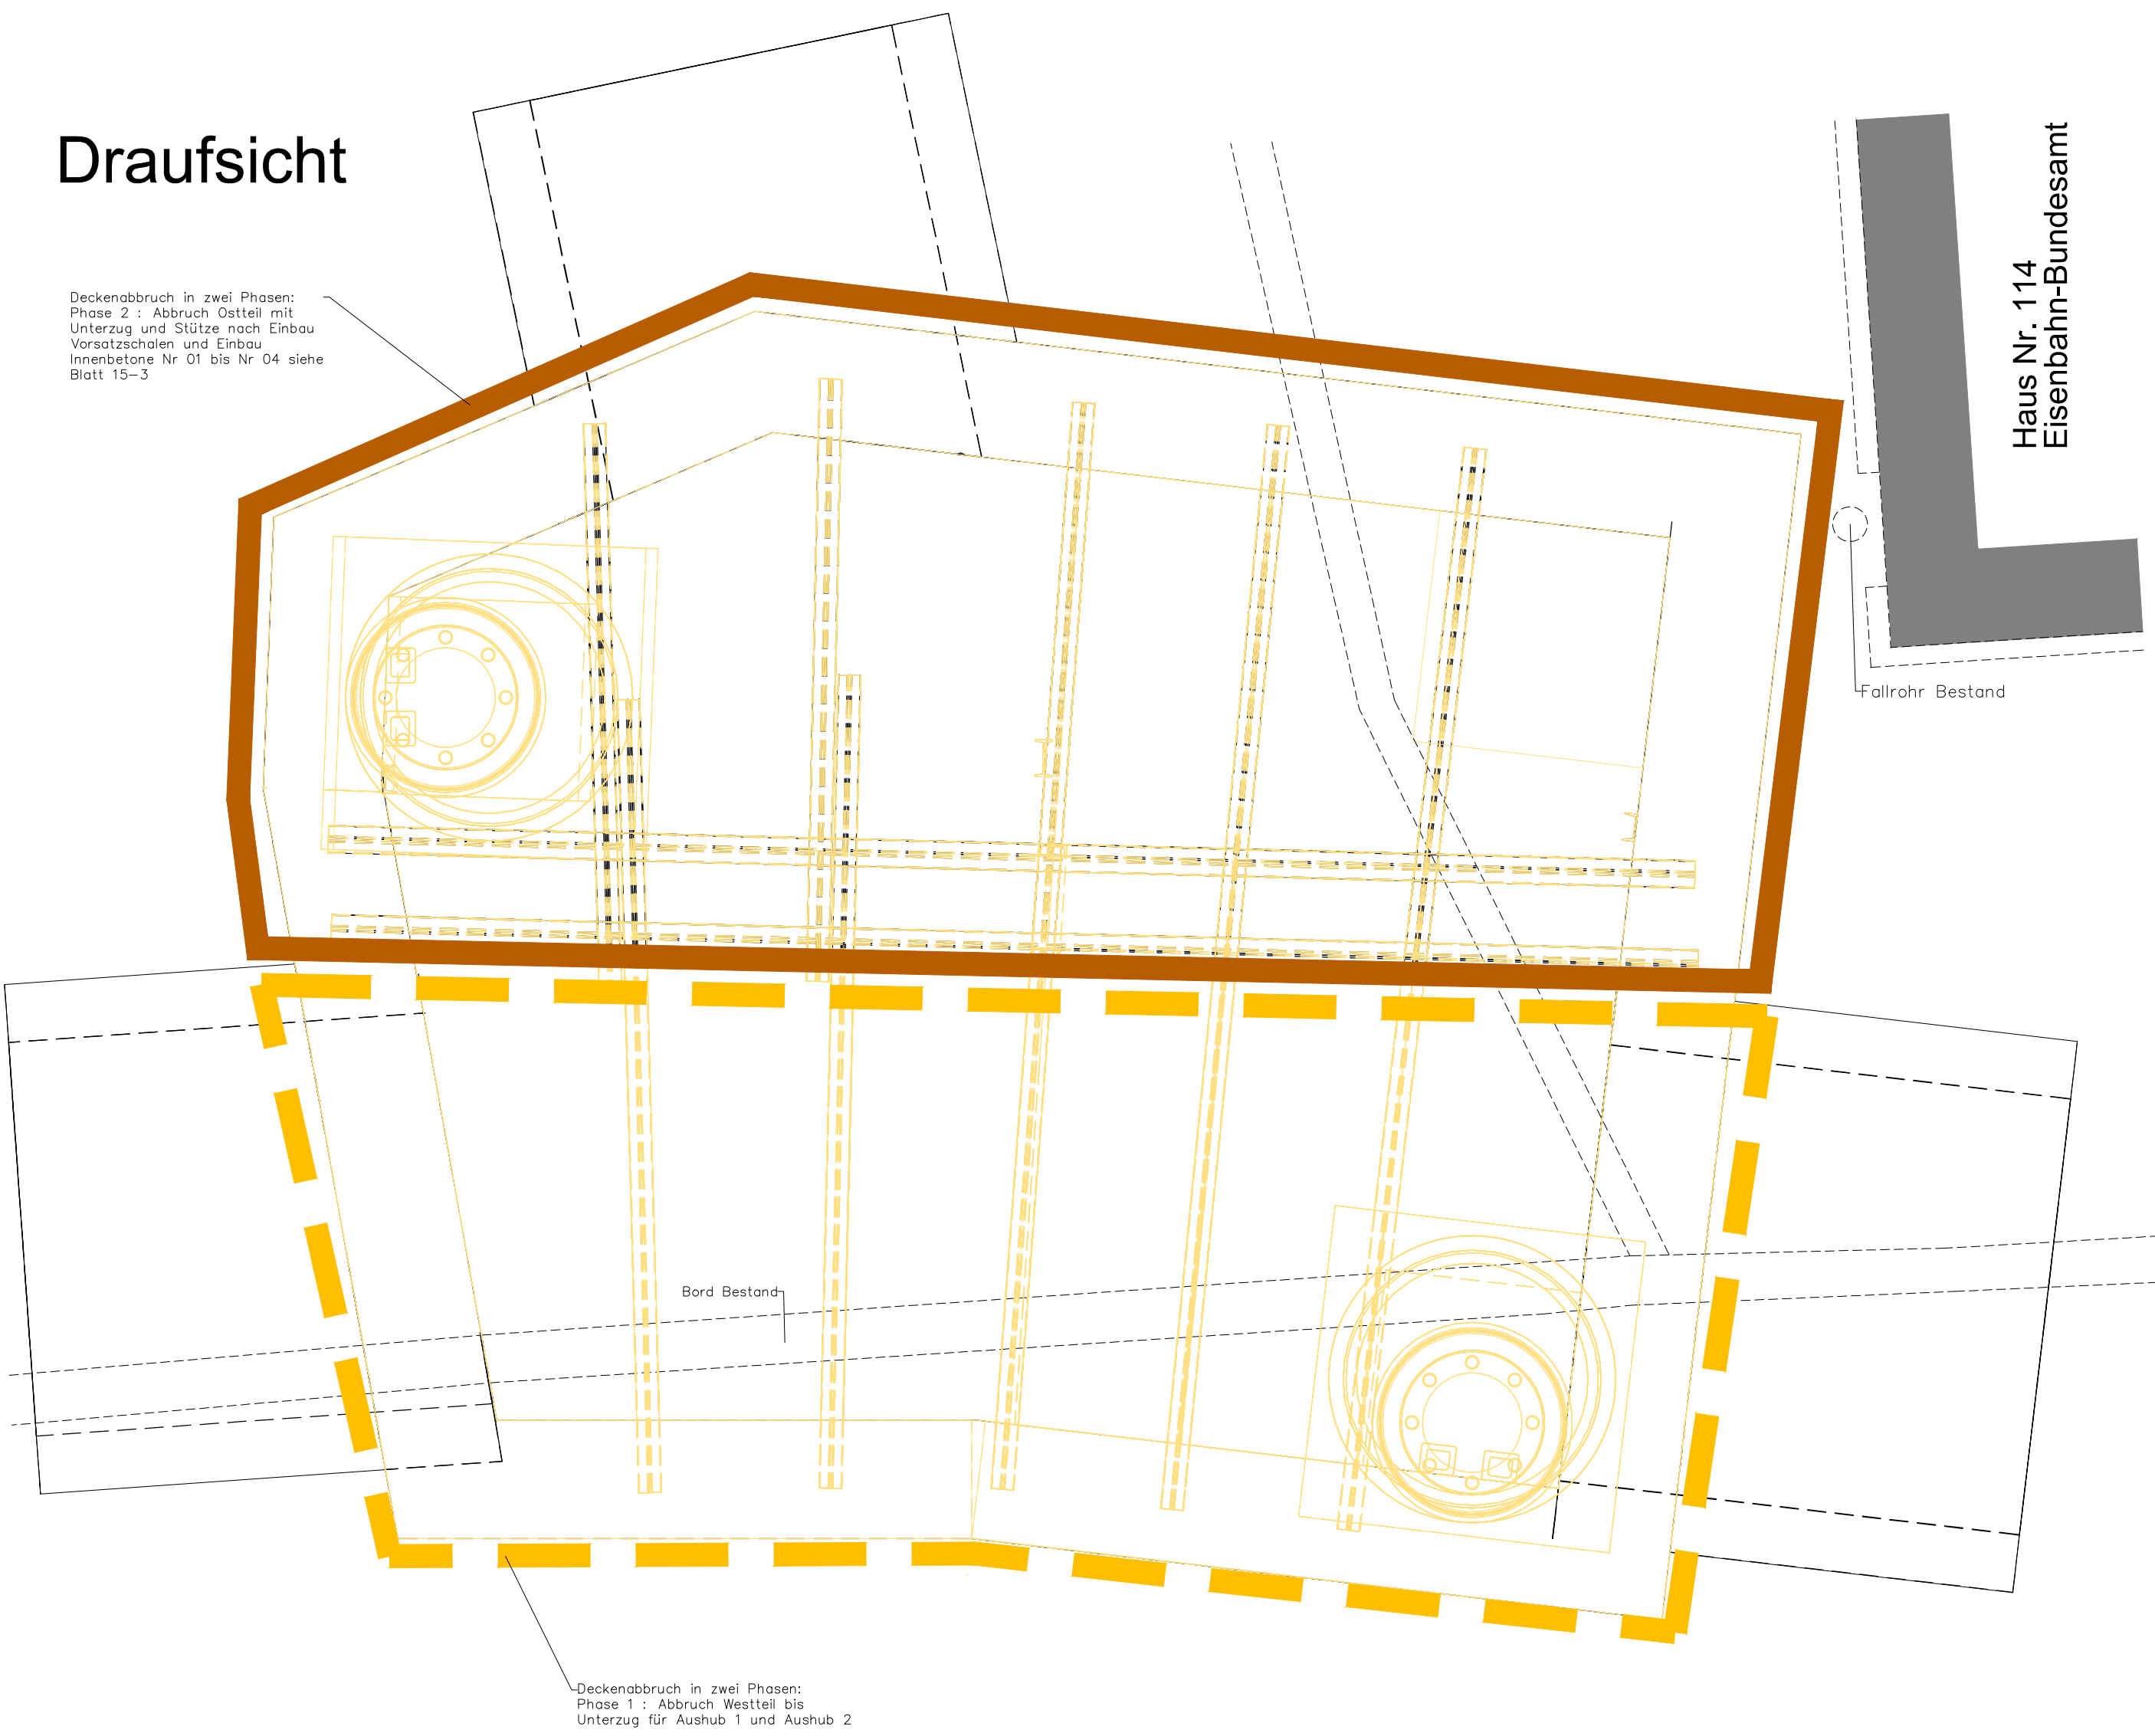

Innensanierung SBE

Anzahl	Name	Fläche
1	Polylinie	9746.51
1	Polylinie	12401.26
1	Polylinie	8856.21
1	Polylinie	13382.51

Außensanierung SBE

Anzahl	Name	Fläche
1	Polylinie	17998.51
1	Polylinie	21425.49
1	Polylinie	16992.78
1	Polylinie	15367.09

LEGENDE

POS	BEZEICHNUNG	BESCHREIBUNG	ANZAHL
19			
18			
Alle Wand- und Stützenstärken sind entsprechend den statischen Erfordernissen auszubilden. Statische Nachweise in der Ausführungsplanung. Änderung der konstruktiven Ausbildung nach Statik / Ausrüstung vorbehalten.

Alle Maße und Höhenangaben sind in der Örtlichkeit vor Erstellung des Bauwerkes zu überprüfen; ggf. notwendige Korrekturen sind mit der Oberbauleitung / Örtliche Bauüberwachung abzustimmen.

Legende

- Abbruch
- Sanierung Innenflächen

Ausführungsplanung

	Datum	Zeichen
bearbeitet:	09/2025	
gezeichnet:	09/2025	
geprüft:	09/2025	

a	Änderung Baugrenzen BA1 / BA2 und Folgeanpassungen	26.09.2025	
Nr.	Art der Änderung	Datum	Zeichen

Auftraggeber: Erfurter Entwässerungsbetrieb Zum Riedfeld 26 99090 Erfurt

Umfang: 15 Ingenieurbauwerke

Blatt-Nr.: 15-1a

Maßnahmenbezeichnung: 100322_ALT_Juri-Gagarin-Ring_Ka

Unterlagenbezeichnung: Schacht 5045 Bestand/Abbruch Grundriss und Schnitt


TVA-Objekt-Nr.: 100322 Projekt-Nr.: 844-100 Maßstab: 1:25

aufgestellt, geprüft und zur Bauausführung freigegeben: Erfurt, den

bestätigt: Erfurt, den

Teilbau- und Verklebungsart: Abtrocknen / Fachbeton

prüfende Stelle / Fachabteilung / Fachamt

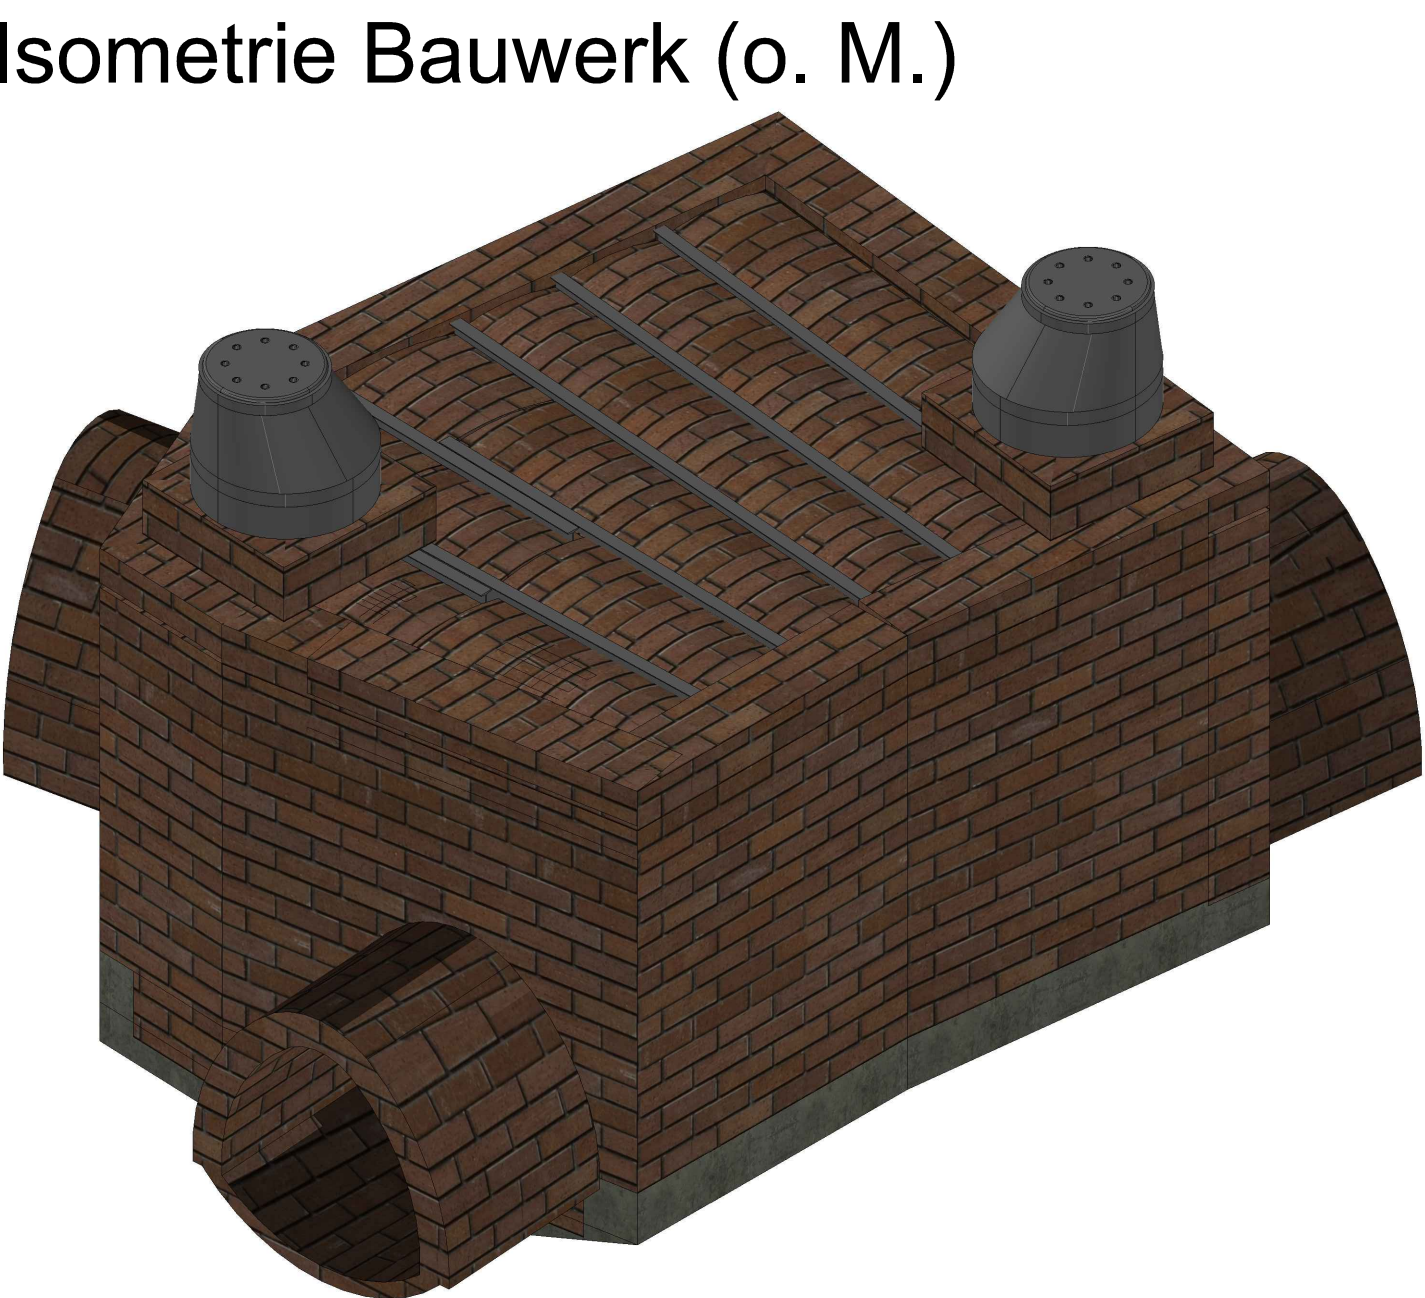

Isometrie Bauwerk (o. M.)