

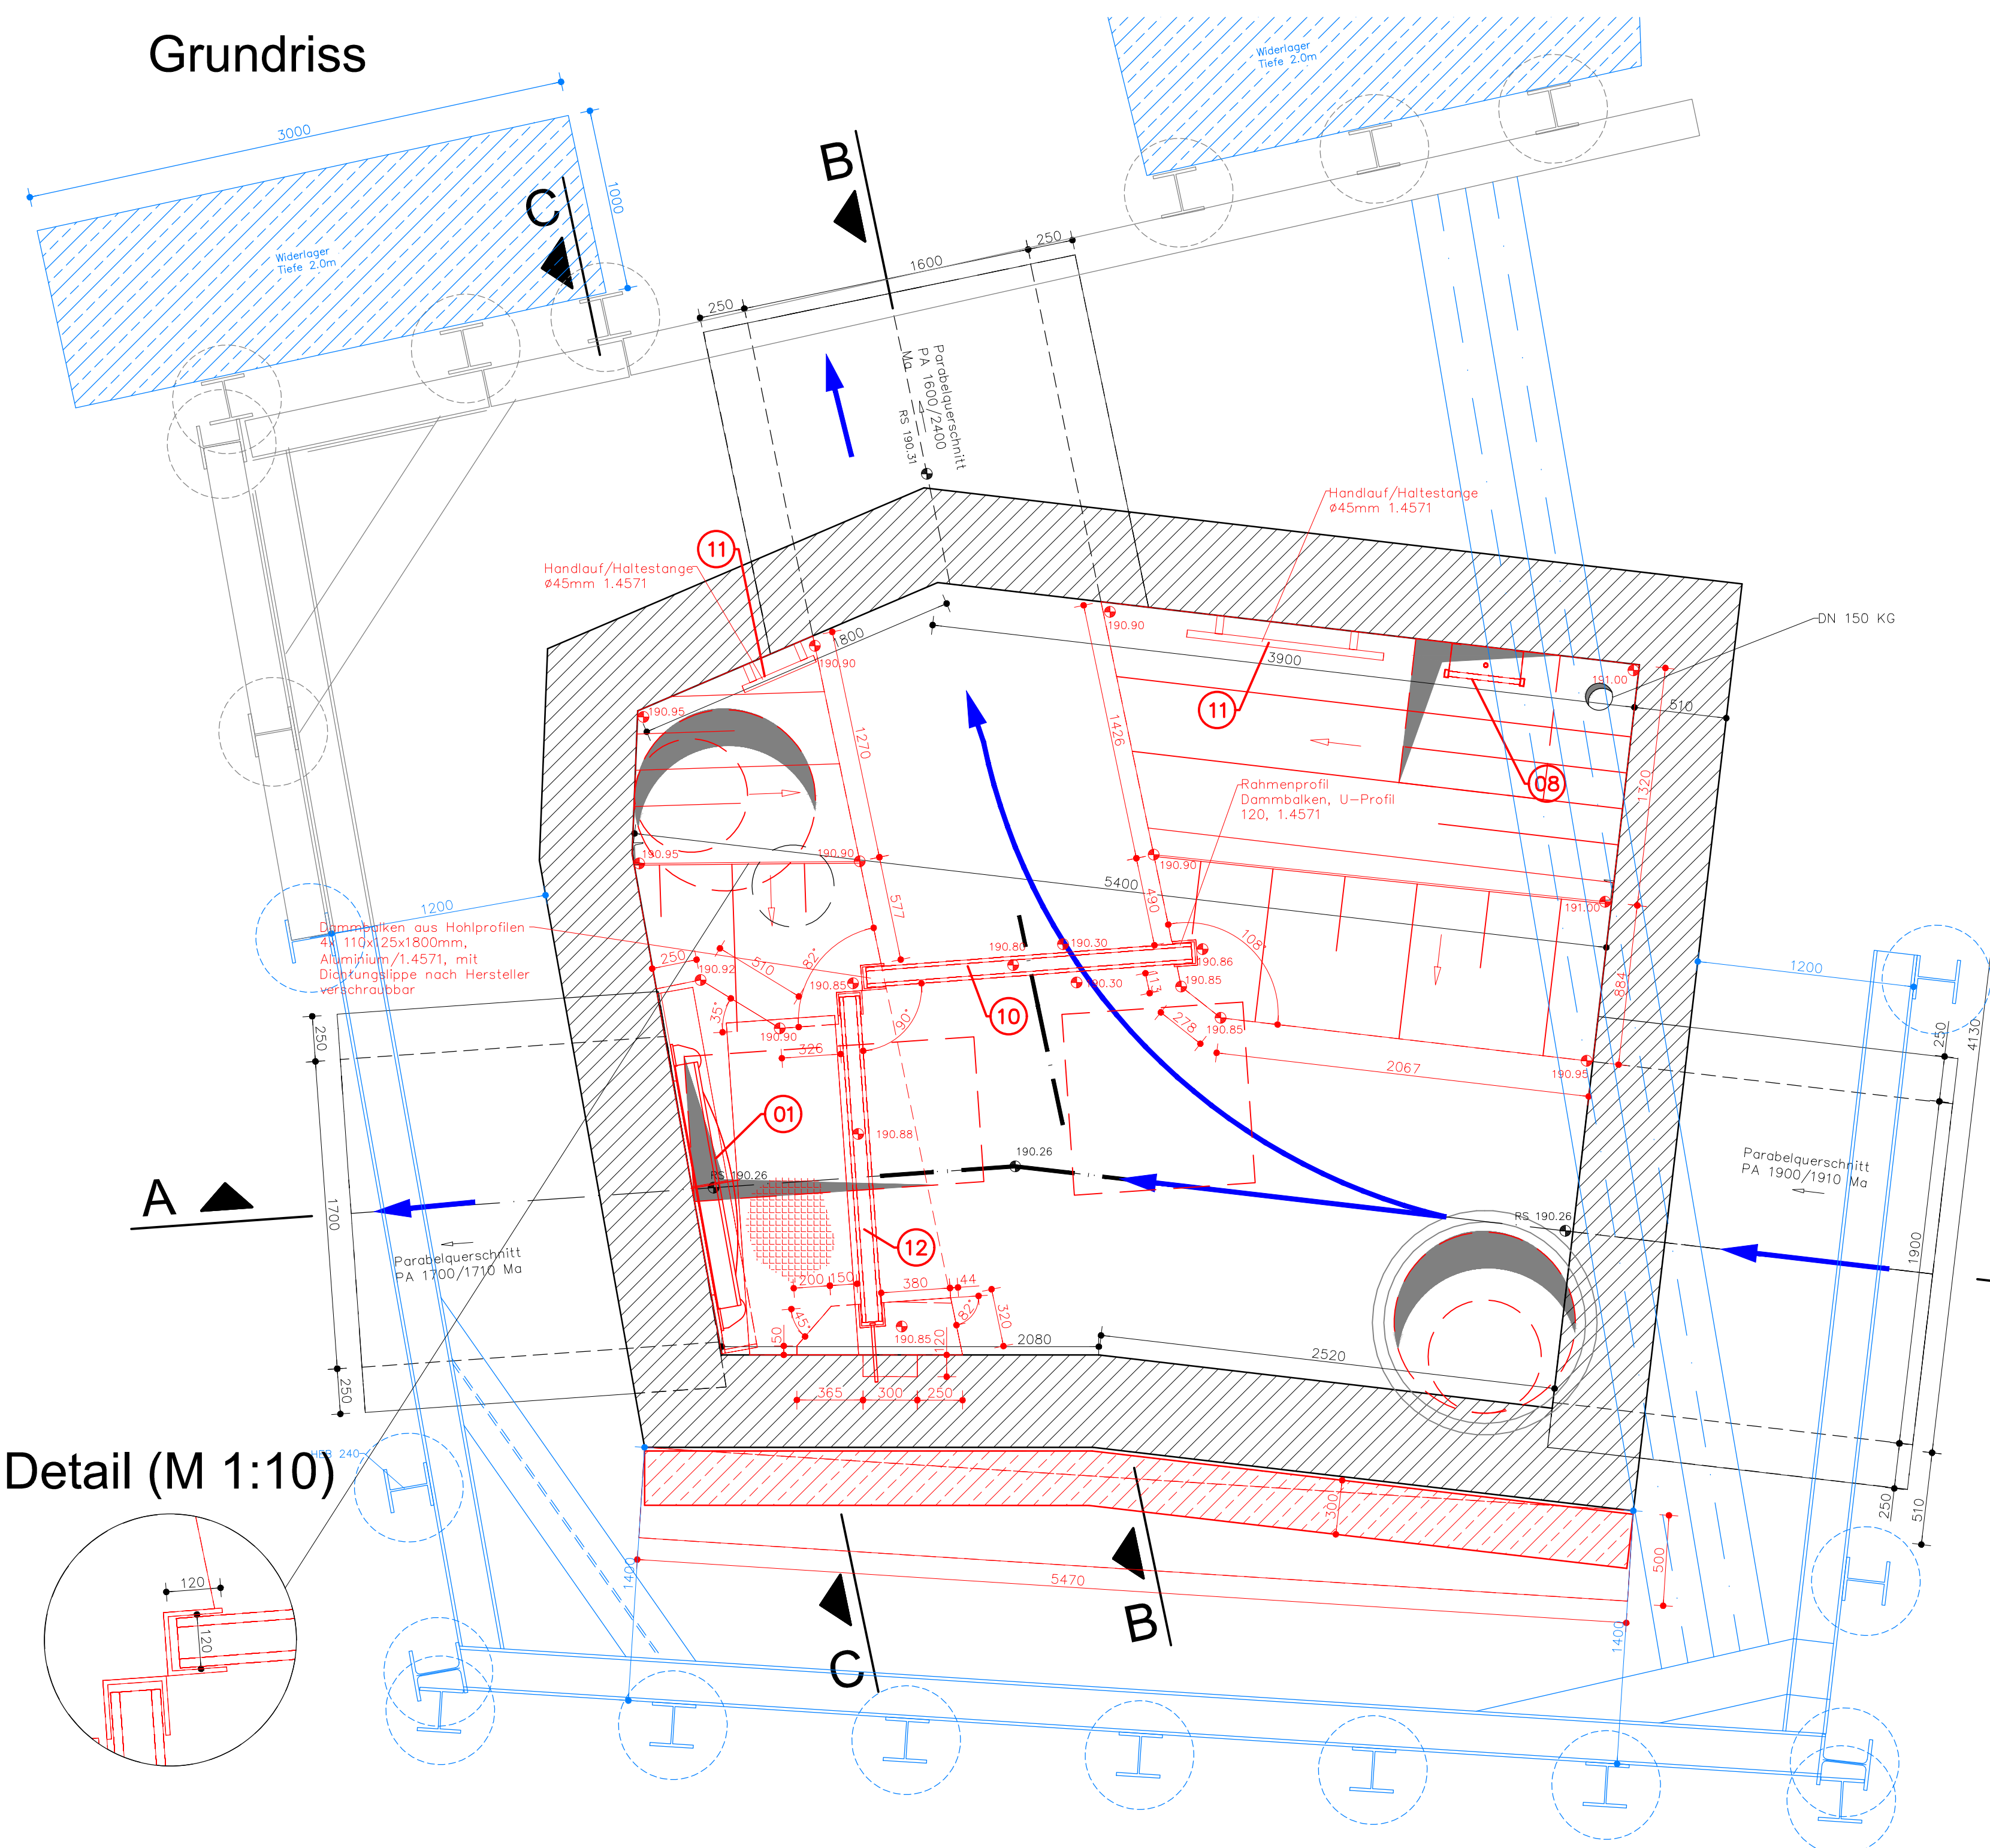
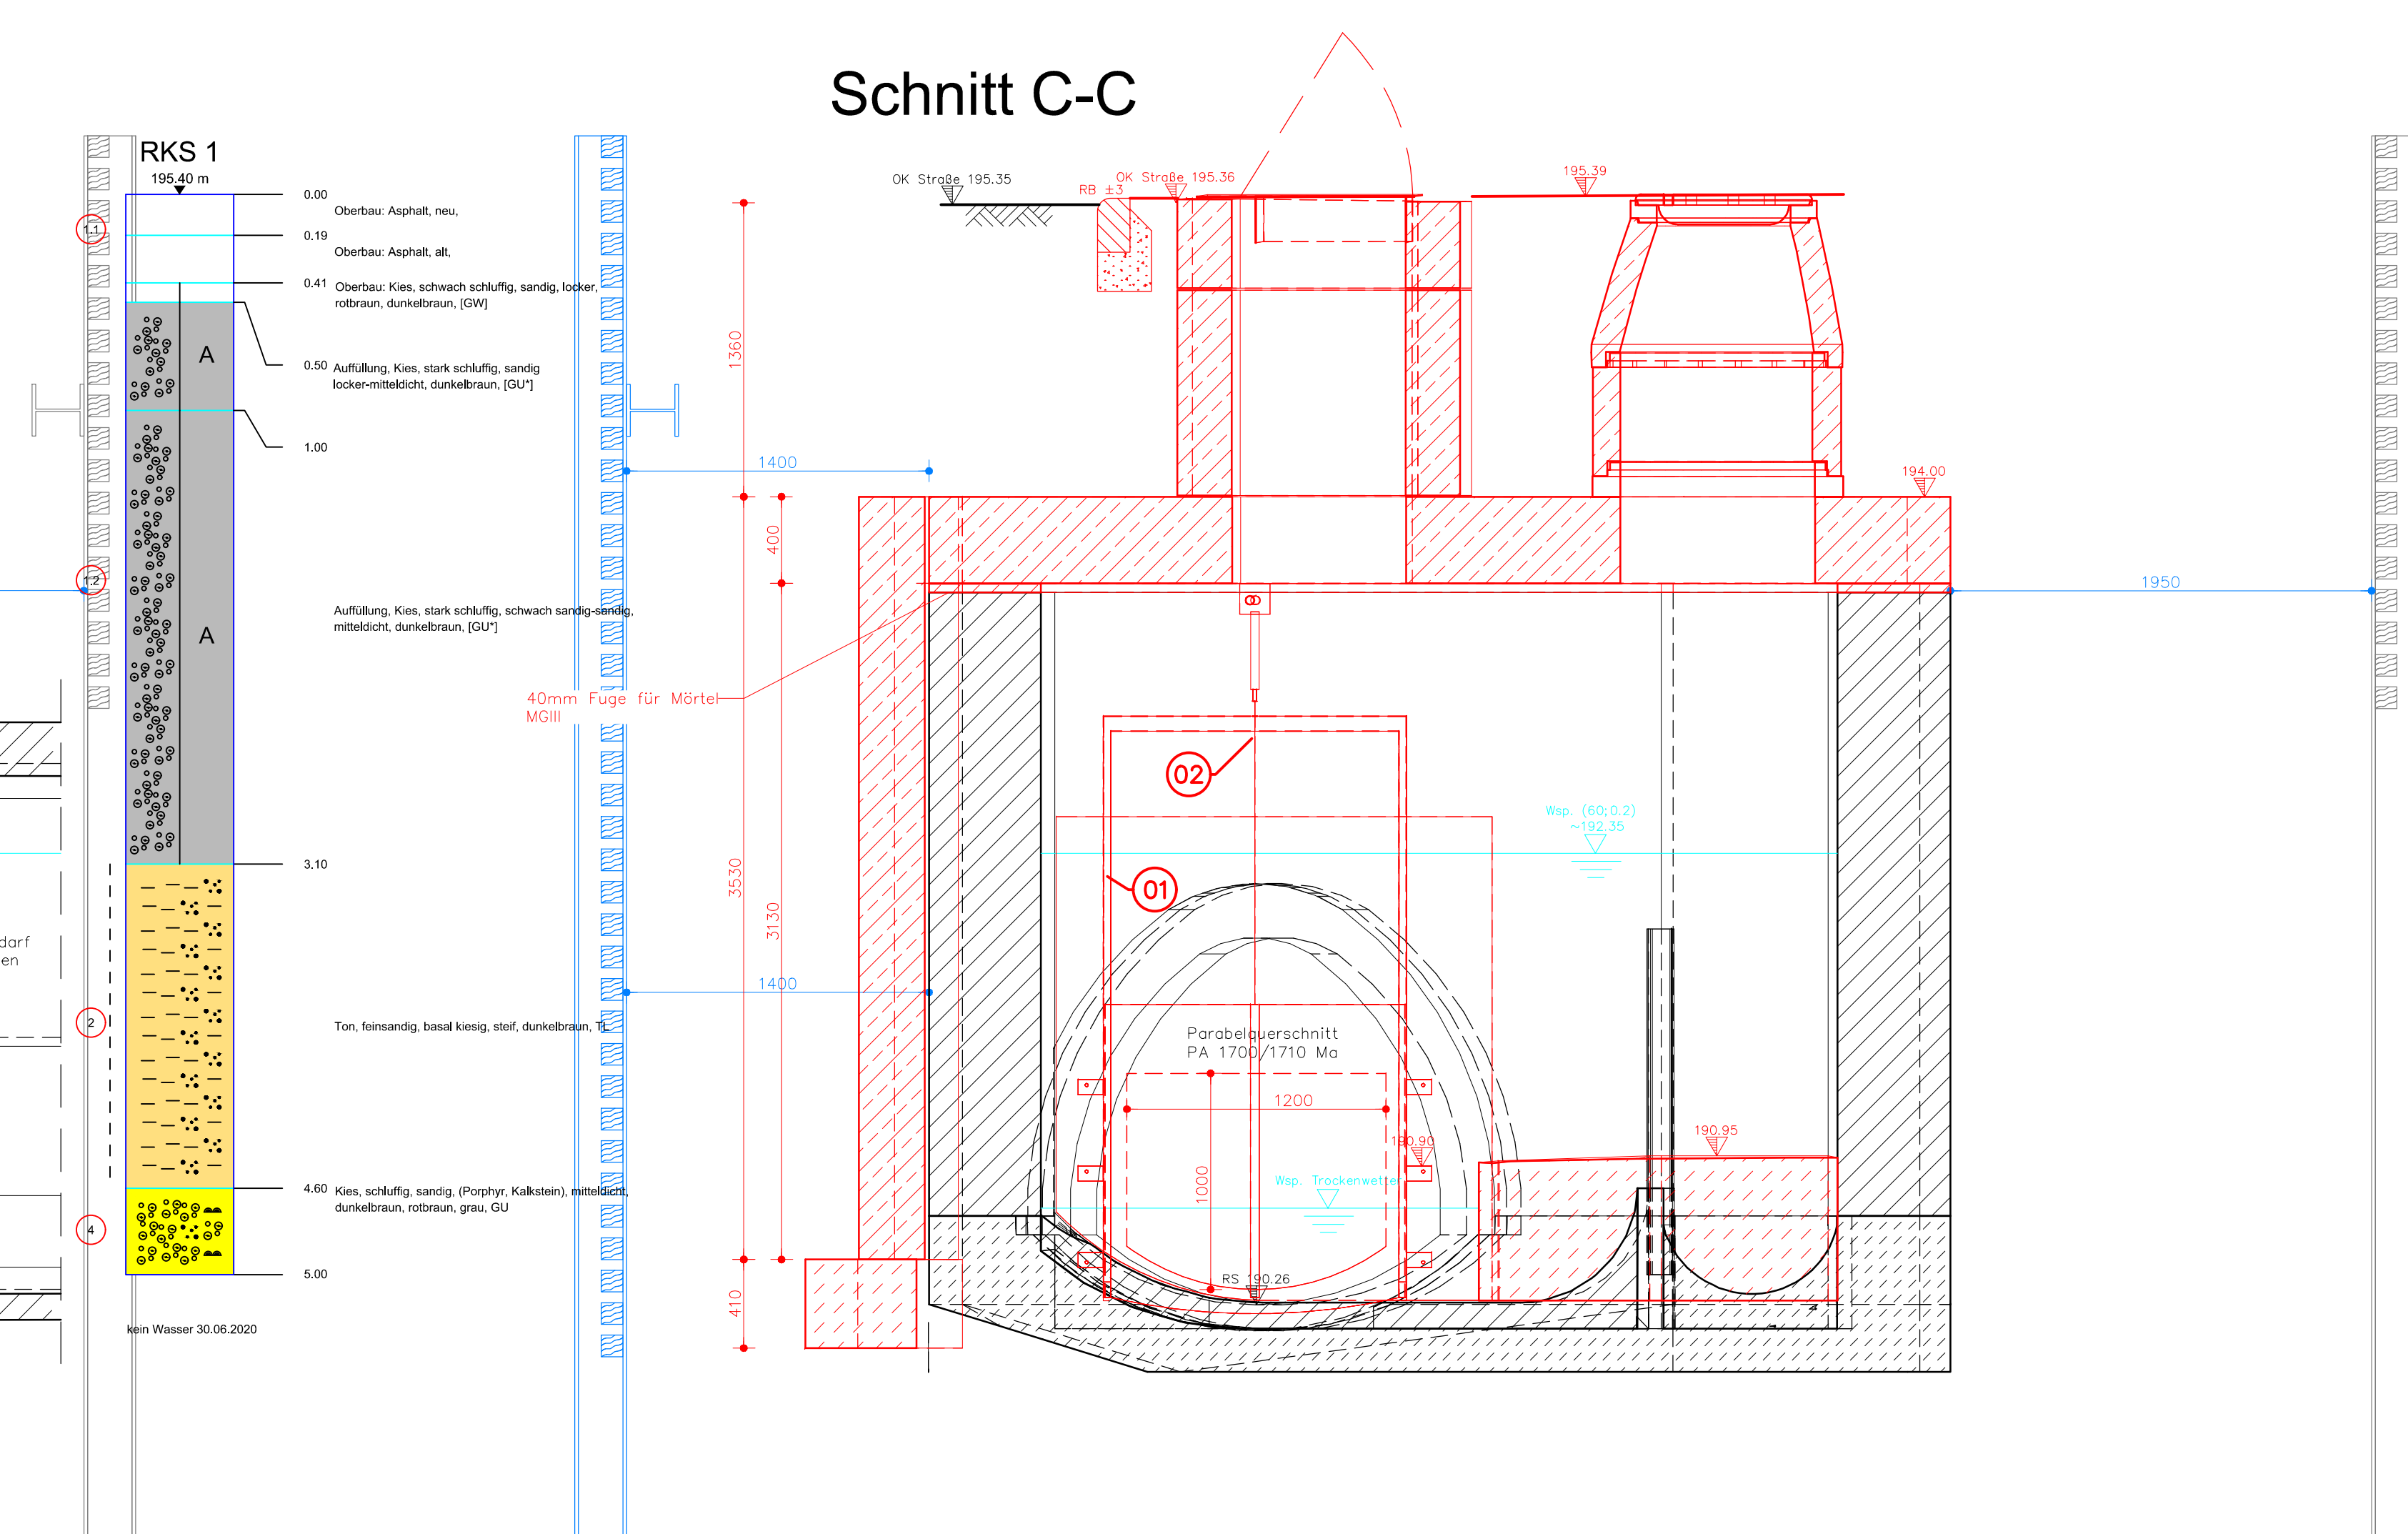
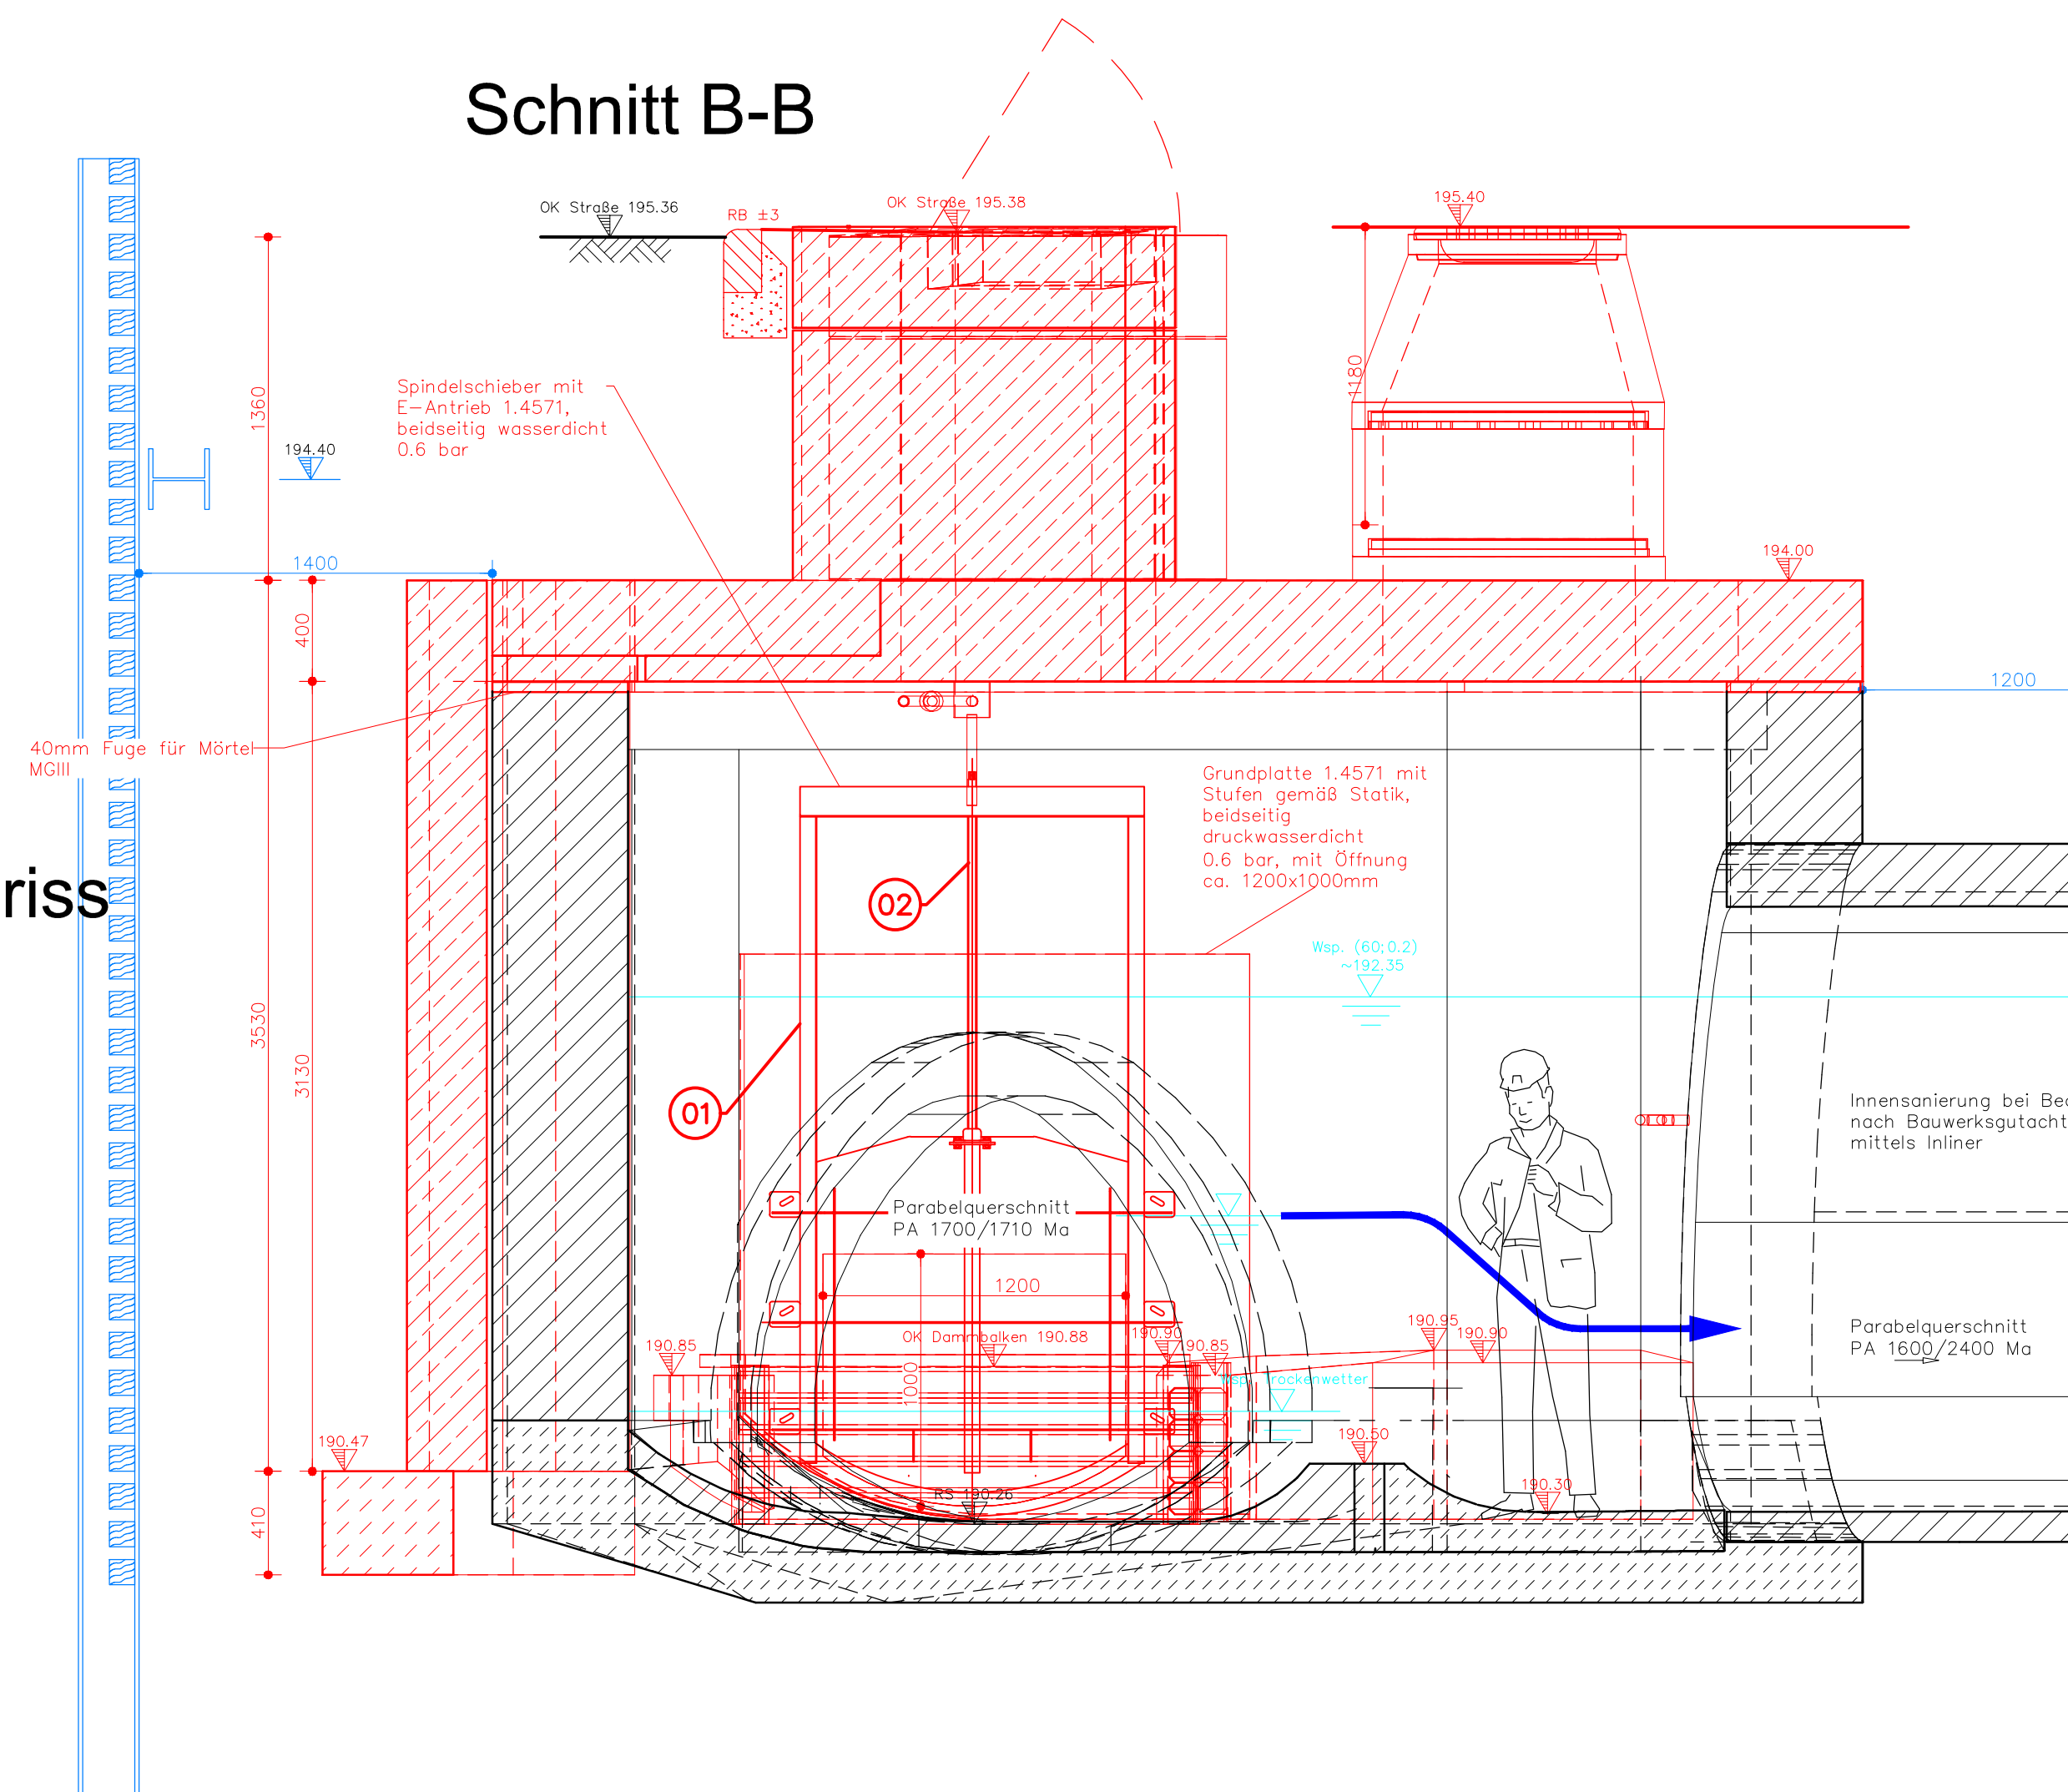



Schacht 5045 Beckeneinlauf (SBE)
Umbau

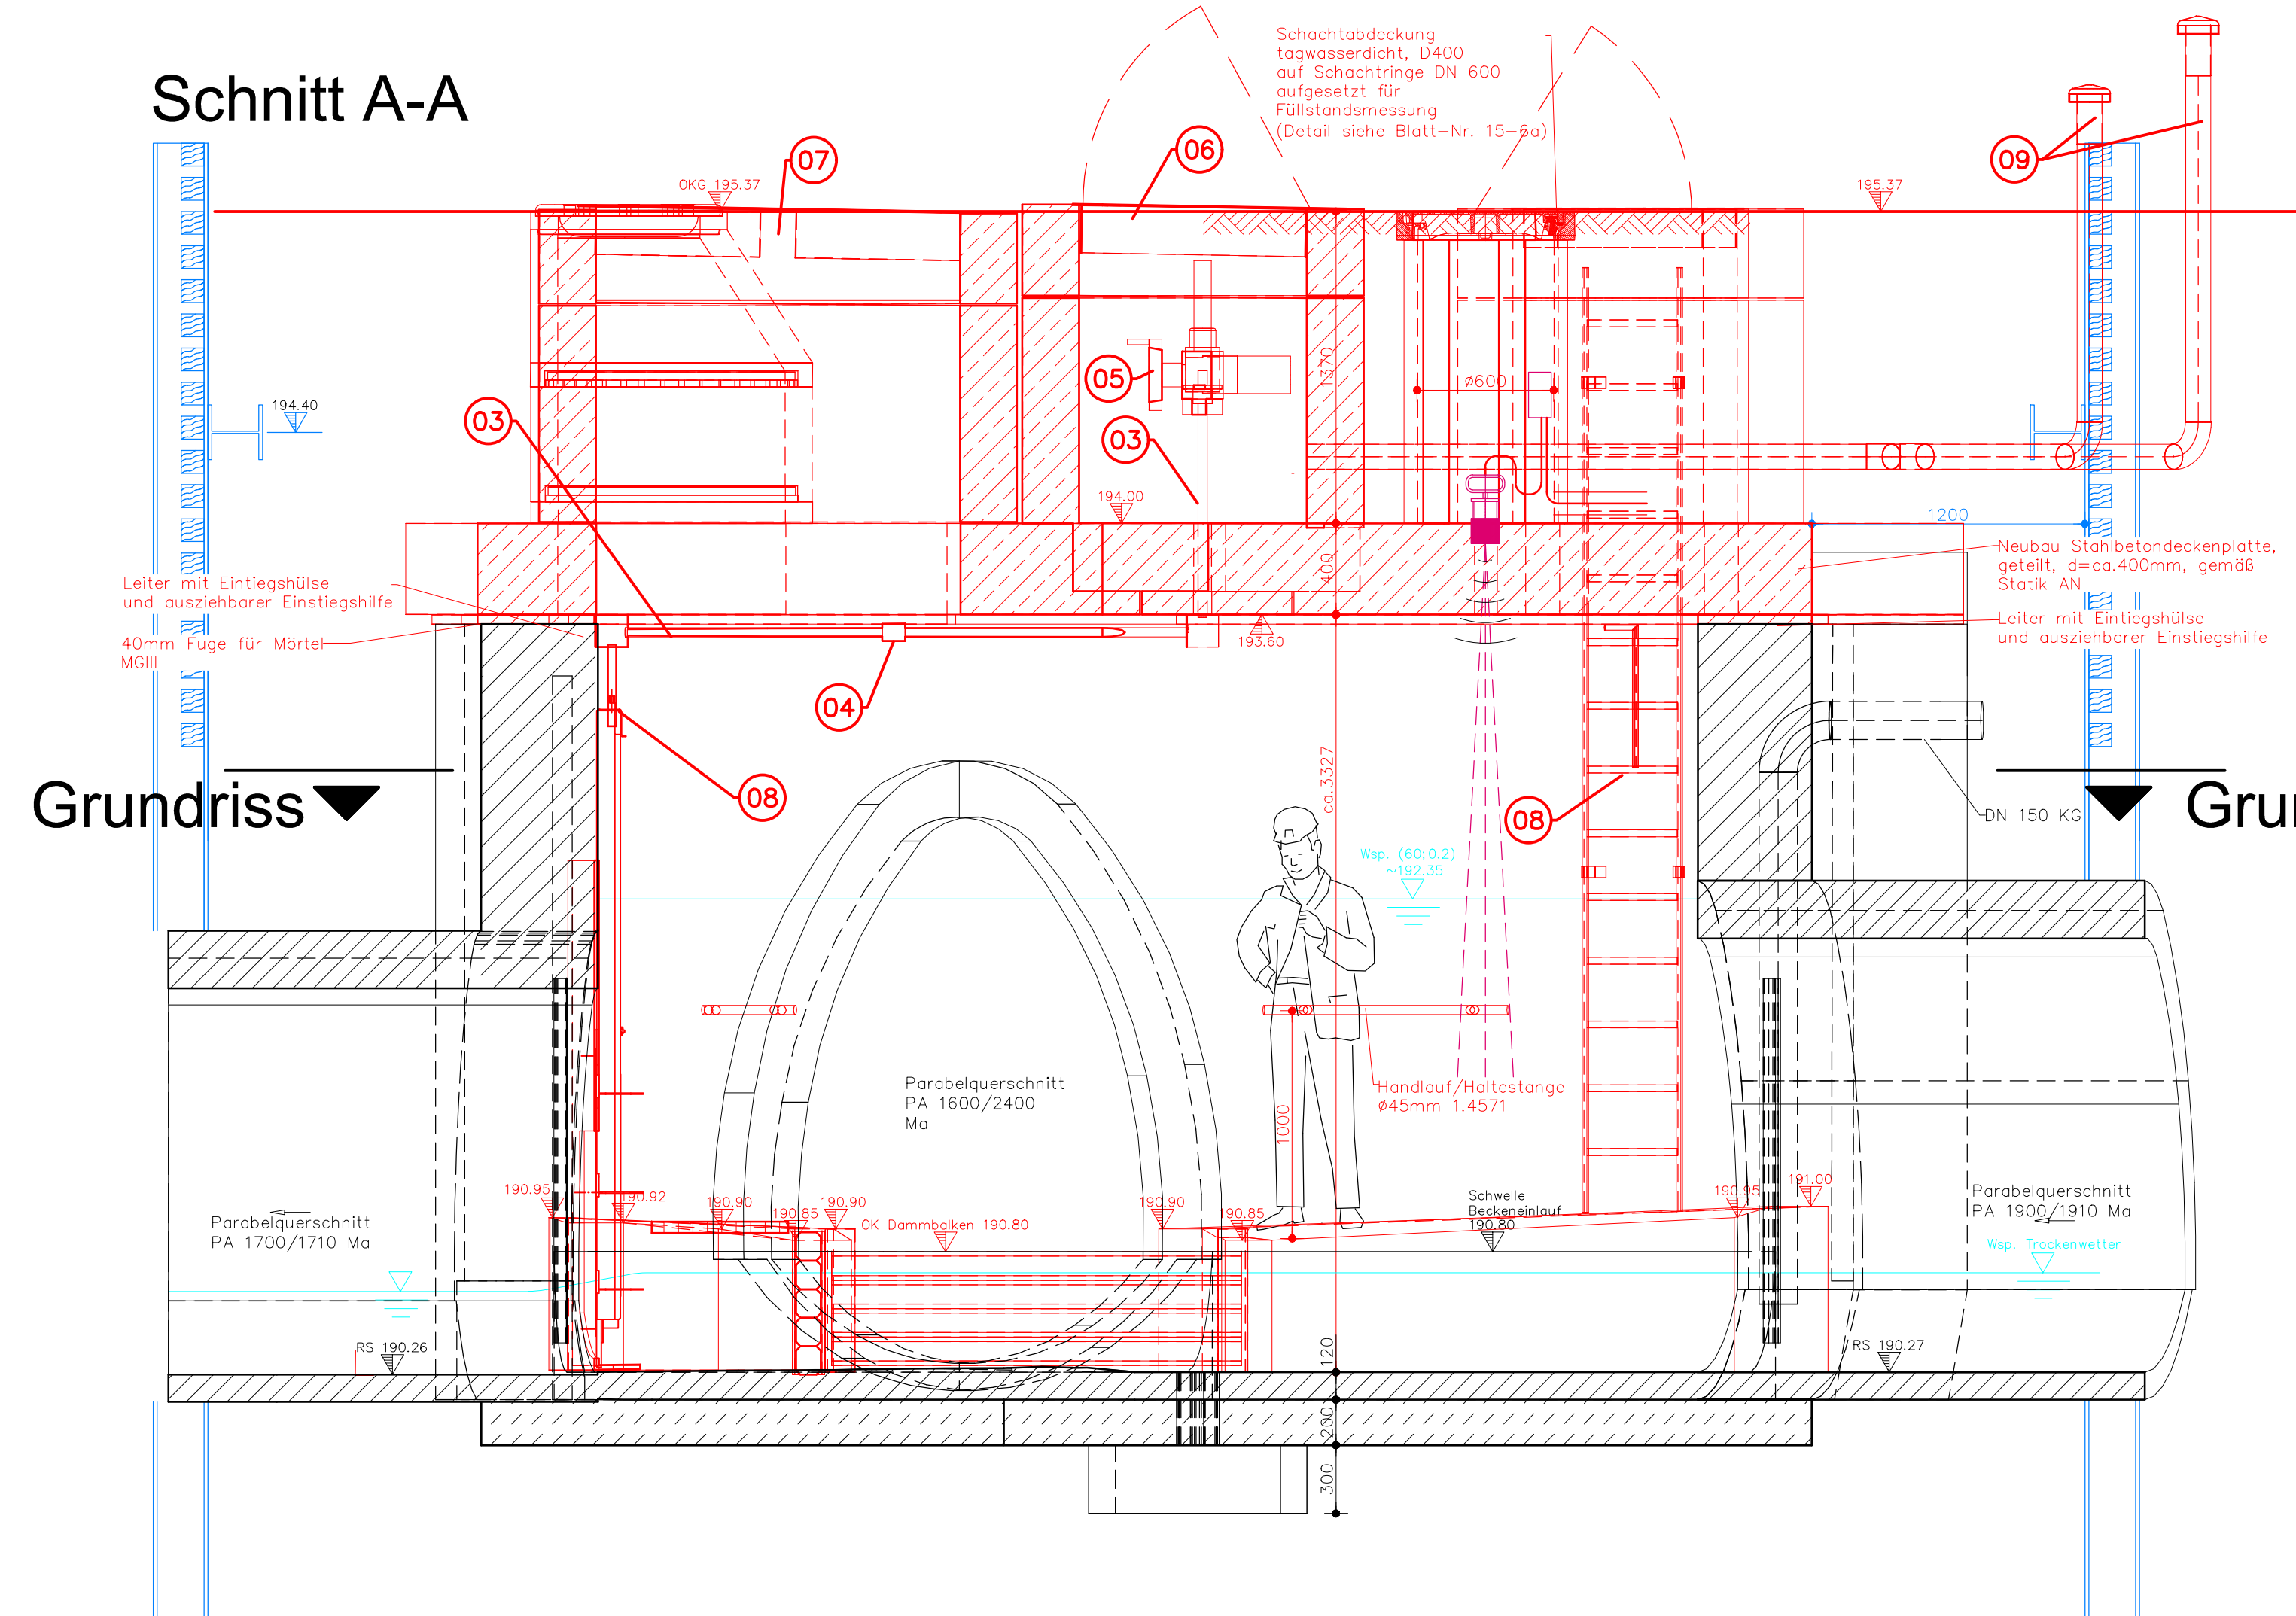

Draufsicht

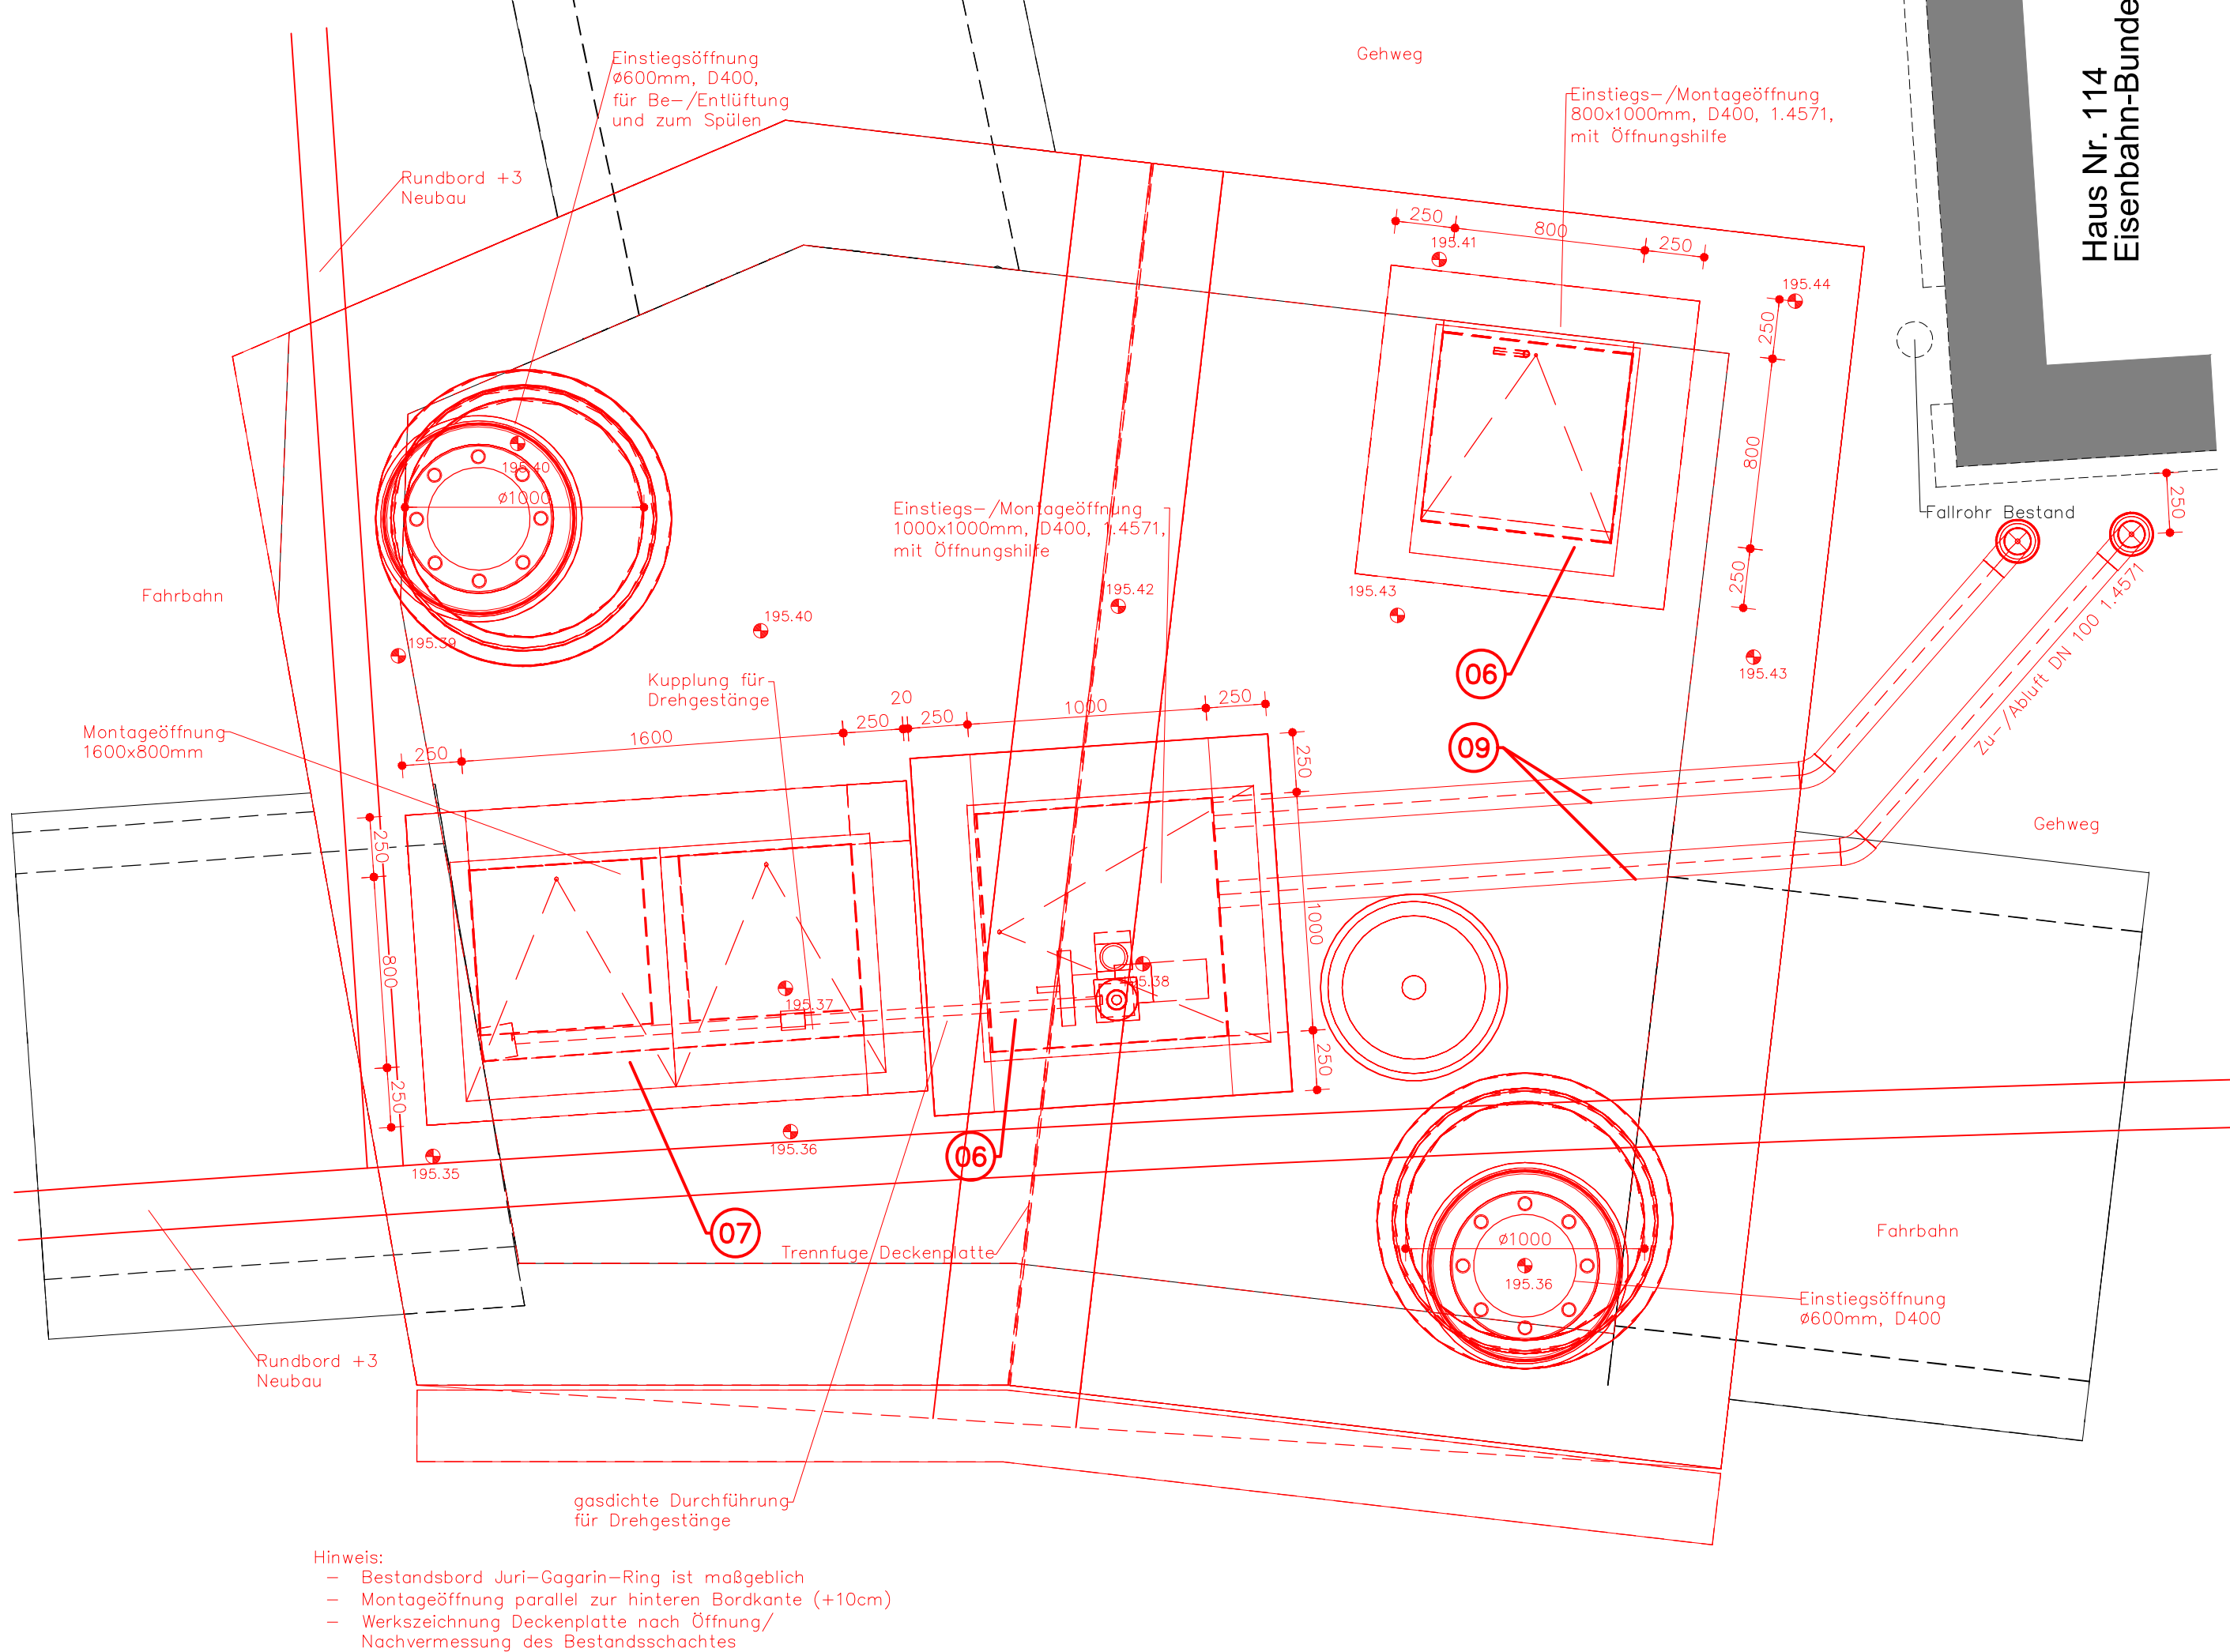

Isometrie Bauwerk (o. M.)

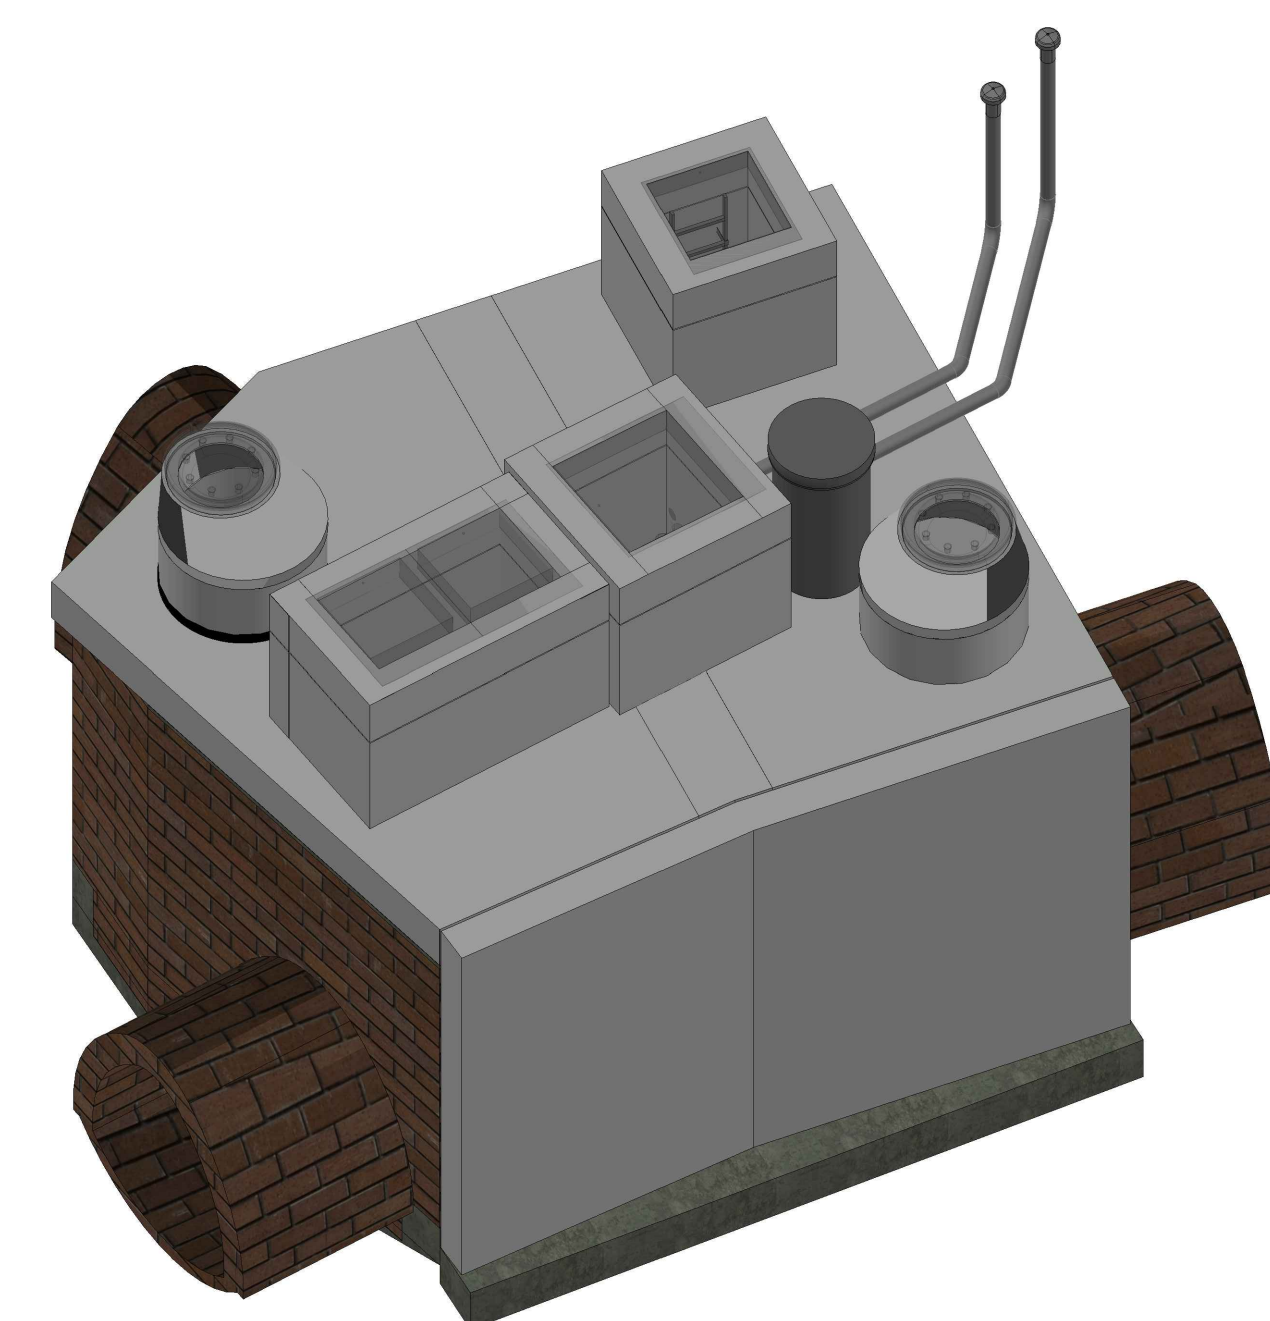

LEGENDE

19			
18			
17			
16			
15			
14			
13	Schütz, 1.4571, Sonderanfertigung 4-seitig dichtend, Stärke >20mm		1
12	Dammbacken Luftrico 1800x25mm, Aluminium/1.4571		1
11	Handlauf/Halteanlage ø45mm 1.4571, ca. 3.00m/0,50m		2
10	Dammbacken Luftrico 1800x25mm, Aluminium/1.4571		1
09	Be-/Zentrierungskamm DN 100, 1.4571		2
08	Einstiegsleiter mit Einstiegschilfe, 1.4301		2
07	Schachtabdeckung 1600x800mm, zweiteilig, 1.4571/ 1.4404, befahrbar		1
06	Schachtabdeckung 1000x1000mm, 1.4571/ 1.4404, befahrbar		2
05	Elektroantrieb für Spindelschieber mit Getriebe, ca. 1,5kW		1
04	Spindelverlängerung mit Kupplungsstück, ca. 1,74m, horizontal		1
03	Kegelrad-Umlenkung für Spindelverlängerung		2
02	Spindelverlängerung/Spindelhülse, ca. 3m, vertikal		1
01	Spindelschieber mit angestrichener Sohle, 1.4571, 1500x1200mm		1
POS	BEZEICHNUNG – BESCHREIBUNG		ANZAHL

Alle Wand- und Sohlenstrichen sind entsprechend den statischen Erfordernissen auszubilden. Statische Nachweise in der Ausführungsplanung. Änderung der konstruktiven Ausbildung nach Statik / Ausrüstung vorbehalten.

Alle Maße und Höhenangaben sind in der Örtlichkeit vor Erstellung des Bauwerkes zu überprüfen, ggf. notwendige Korrekturen sind mit der Oberbauleitung / Örtliche Bauüberwachung abzustimmen.

Hinweis: Klärung der zulässigen Rückstauebene erforderlich, Tiefenlage von Beckensohle sowie zugehörigen Schwellen, ggfs. nach unten anpassen

Ausführungsplanung

	Datum	Zeichen
bearbeitet:	08/2025	
gezeichnet:	08/2025	
geprüft:	08/2025	
a	Änderung Baugrunder BA1/BA2 und Folgeanpassungen	26.08.2025
Nr.	Art der Änderung	Datum

Auftraggeber: Erfurter Entwässerungsbetrieb Zum Riedfeld 26 99090 Erfurt	Unterlage: 15 Ingenieurbauwerke Bau-Nr.: 15-2a
Maßnahmenbezeichnung: 100322 ALT Juri-Gagarin-Ring_Ka	Unterlagenbezeichnung: Schacht 5045 Umbau Grundriss und Schnitte
TVA-Objekt-Nr.: 100322 aufgestellt, geprüft und zur Bauausführung freigegeben: Erfurt, den	Maßstab: 1:25 bestellt: Erfurt, den
Tiefbau- und Verkehrsamt Abteilung Bau	prüfende Stelle / Fachabteilung / Fachamt