



Schacht 5045 Beckeneinlauf (SBE)  
Stahlbeton-Einbauten monolithisch


Grundriss

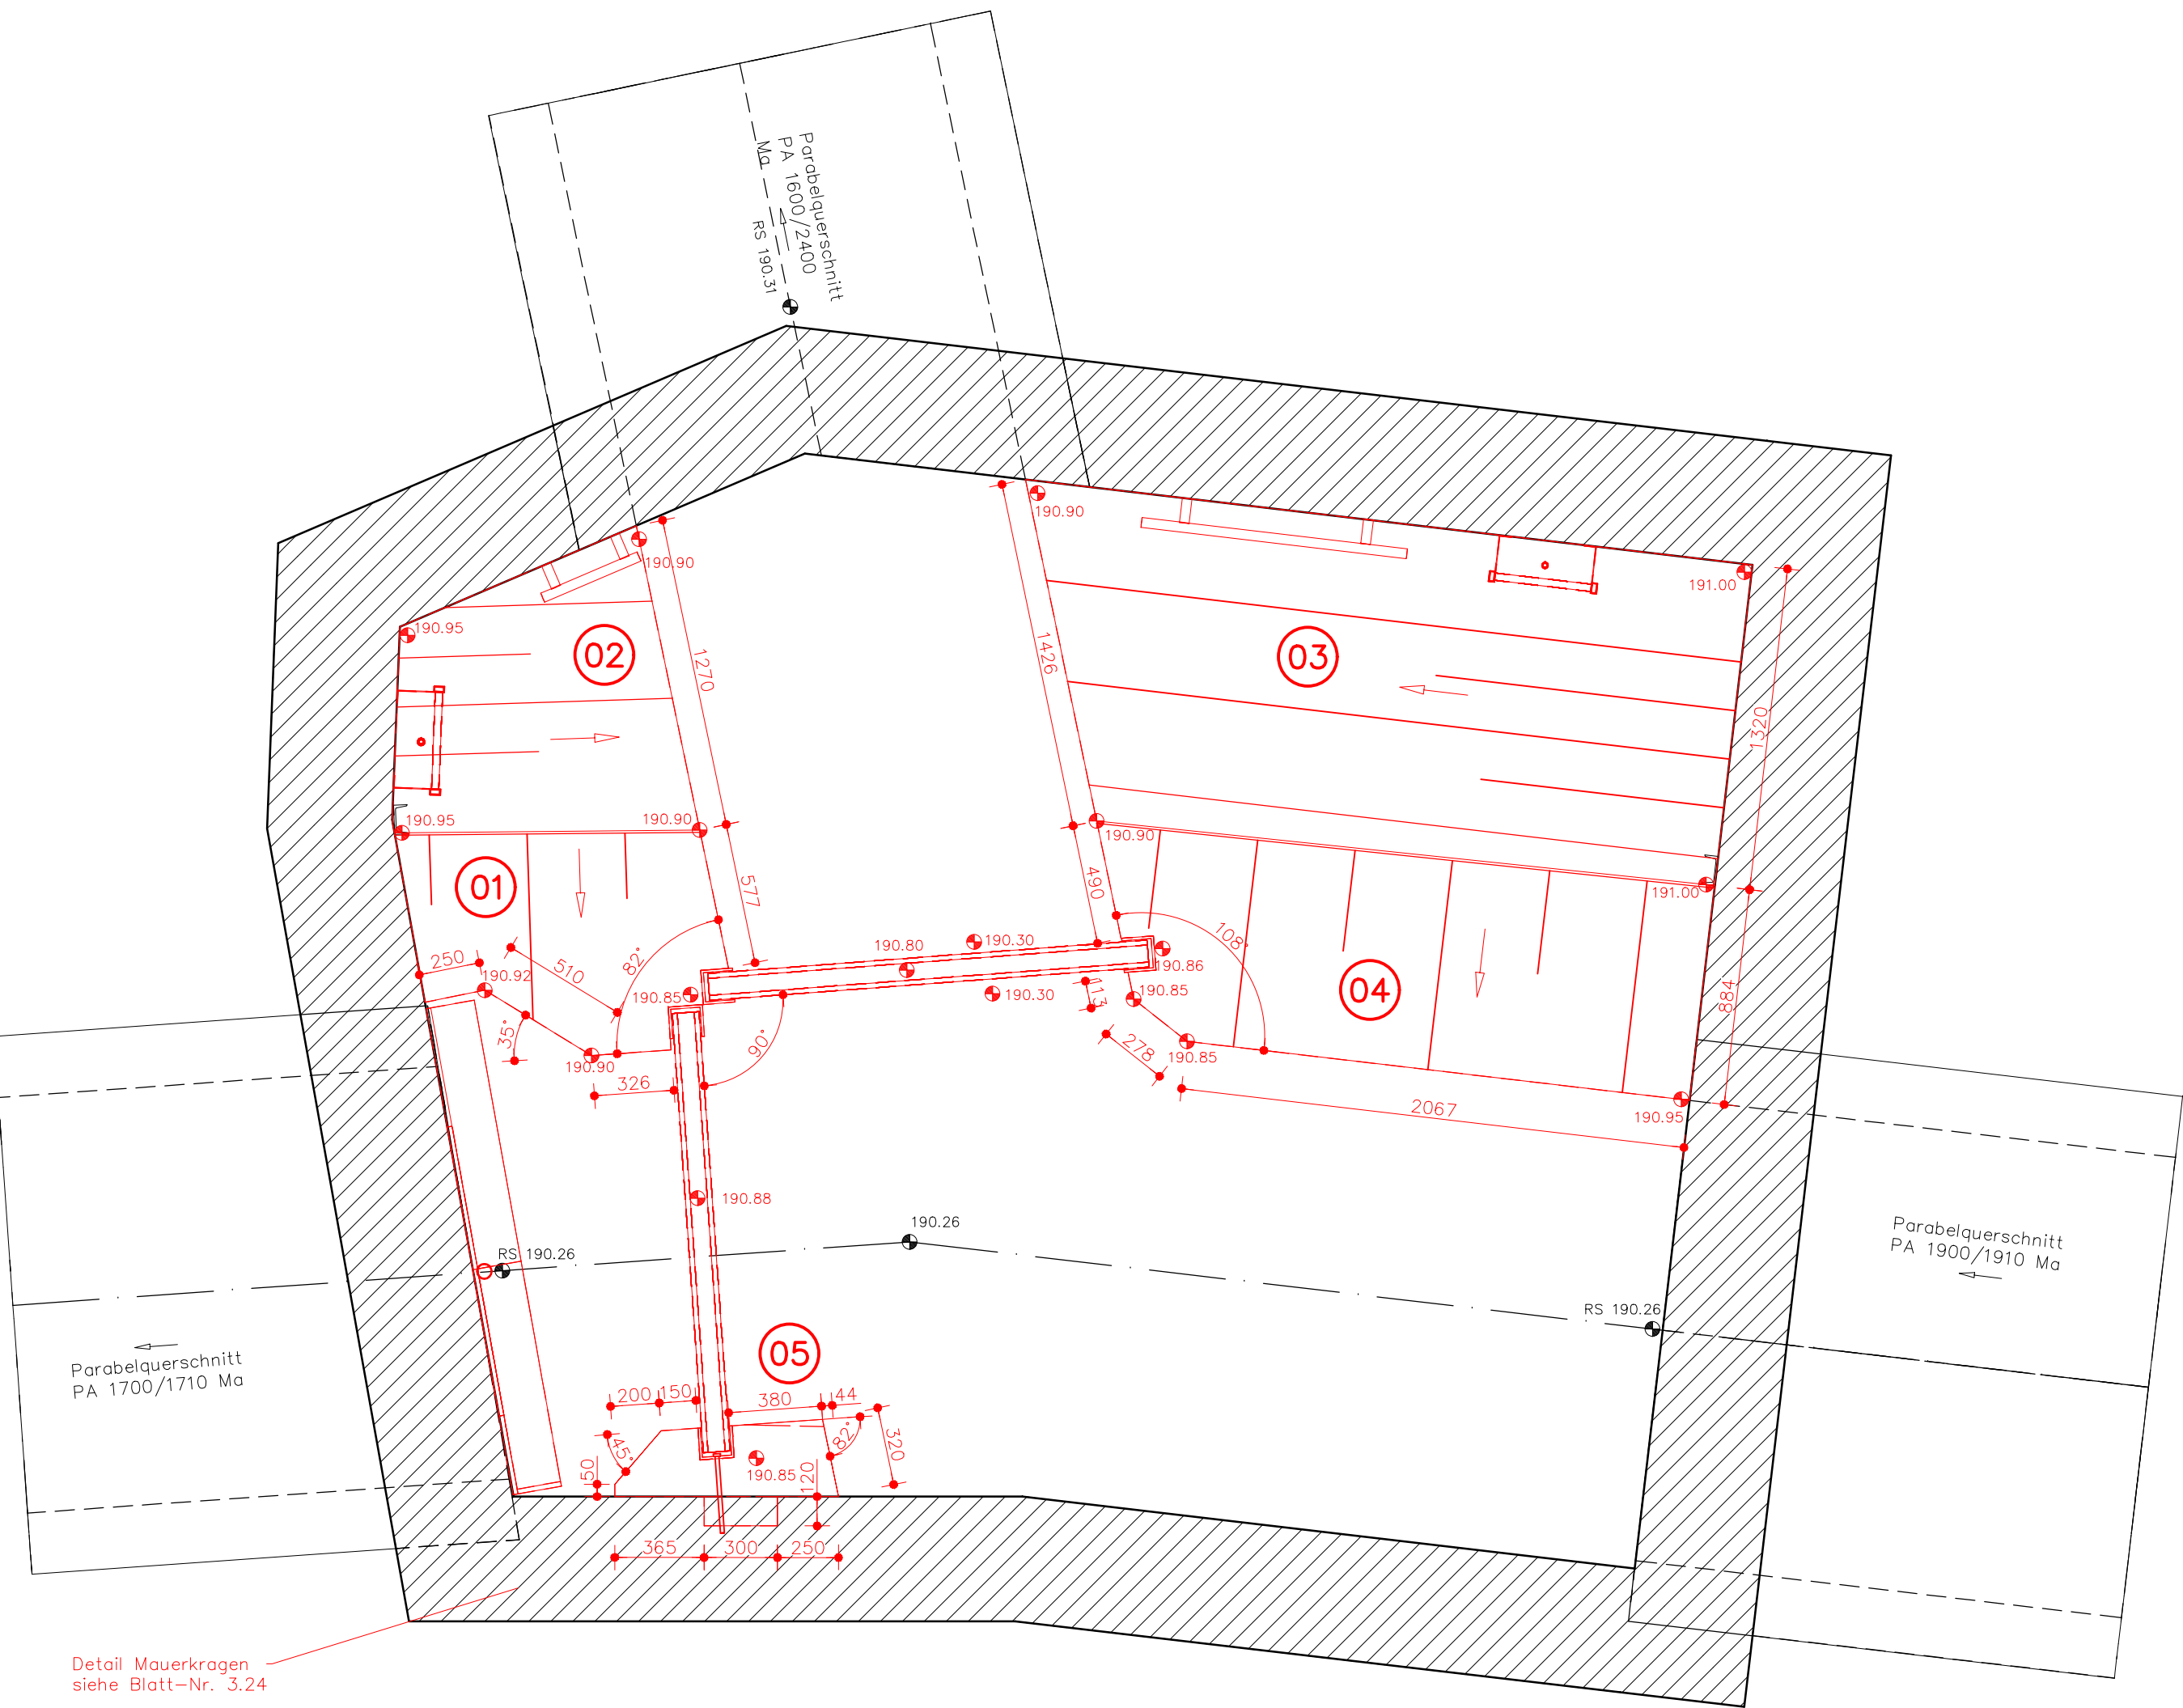


Draufsicht

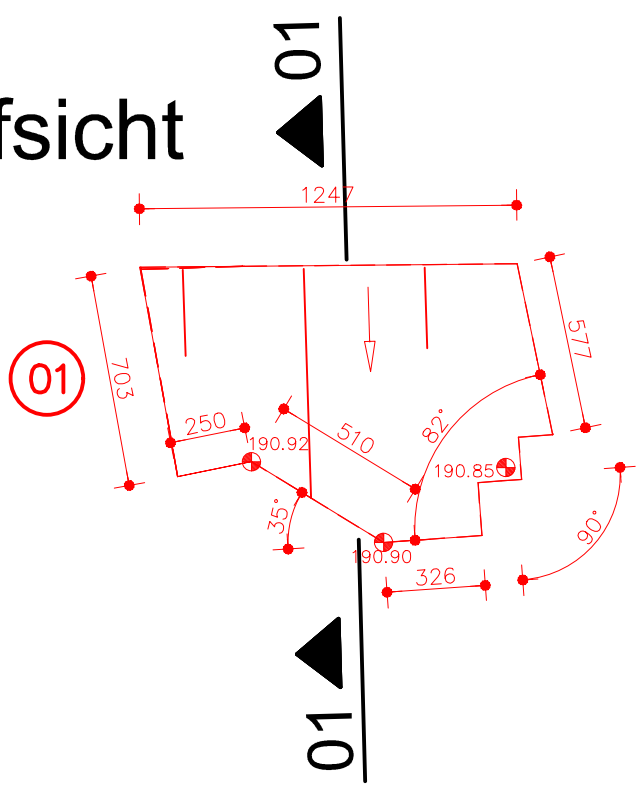


Schnitt

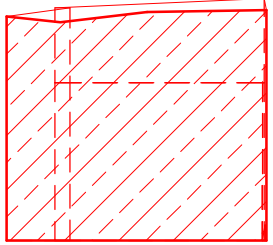


Isometrie (o. M.)

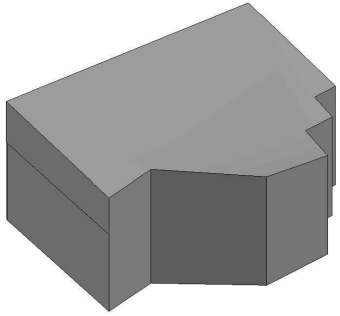


Draufsicht

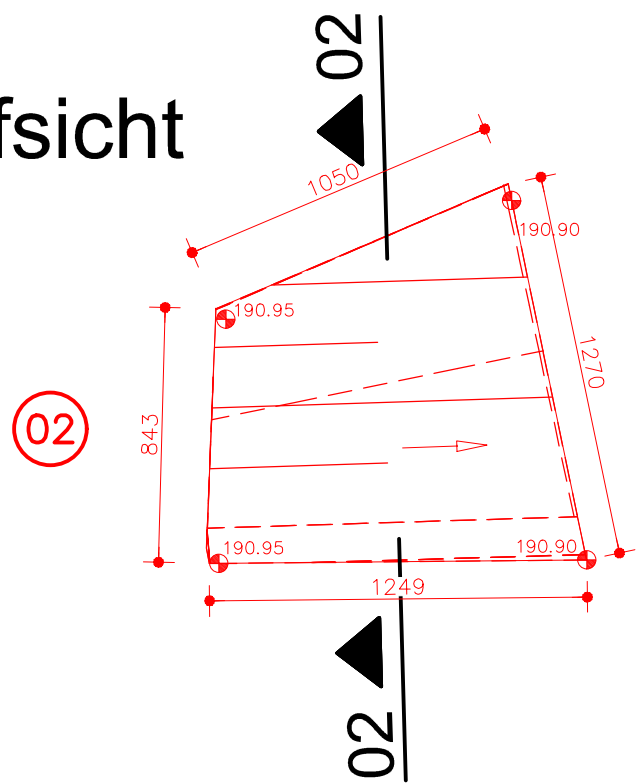


Schnitt

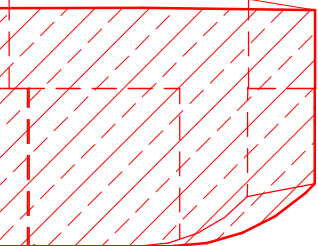


Isometrie (o. M.)

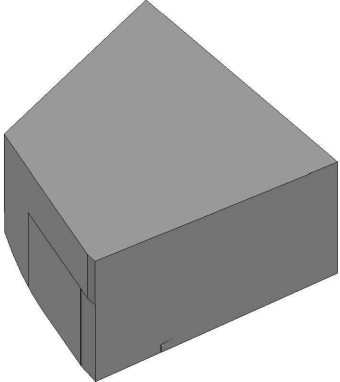


Draufsicht

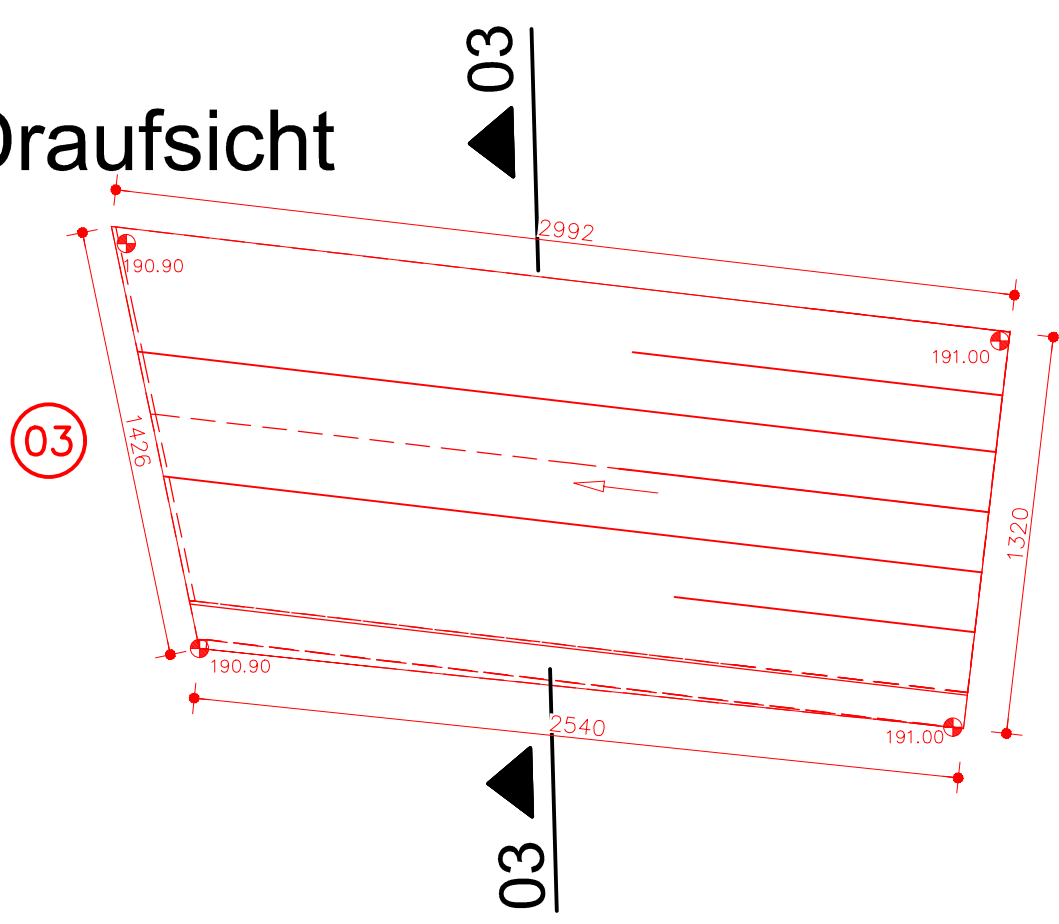


Schnitt

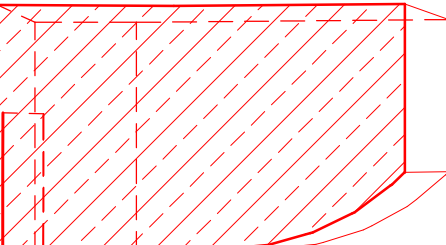


Isometrie (o. M.)

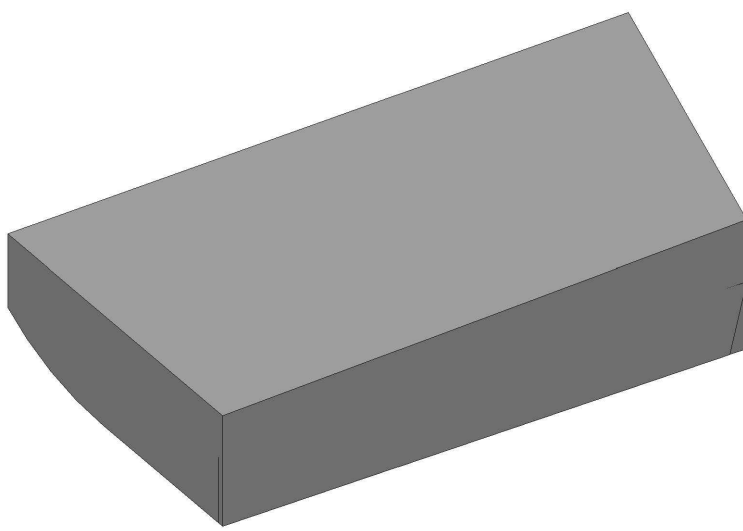


Draufsicht

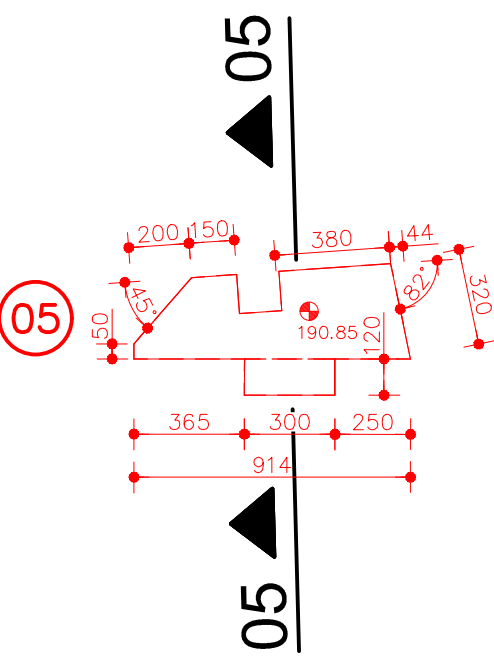


Schnitt

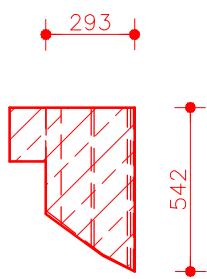


Isometrie (o. M.)

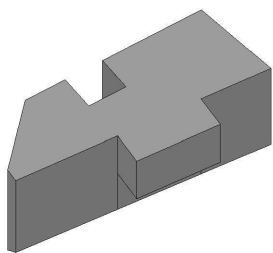


Draufsicht

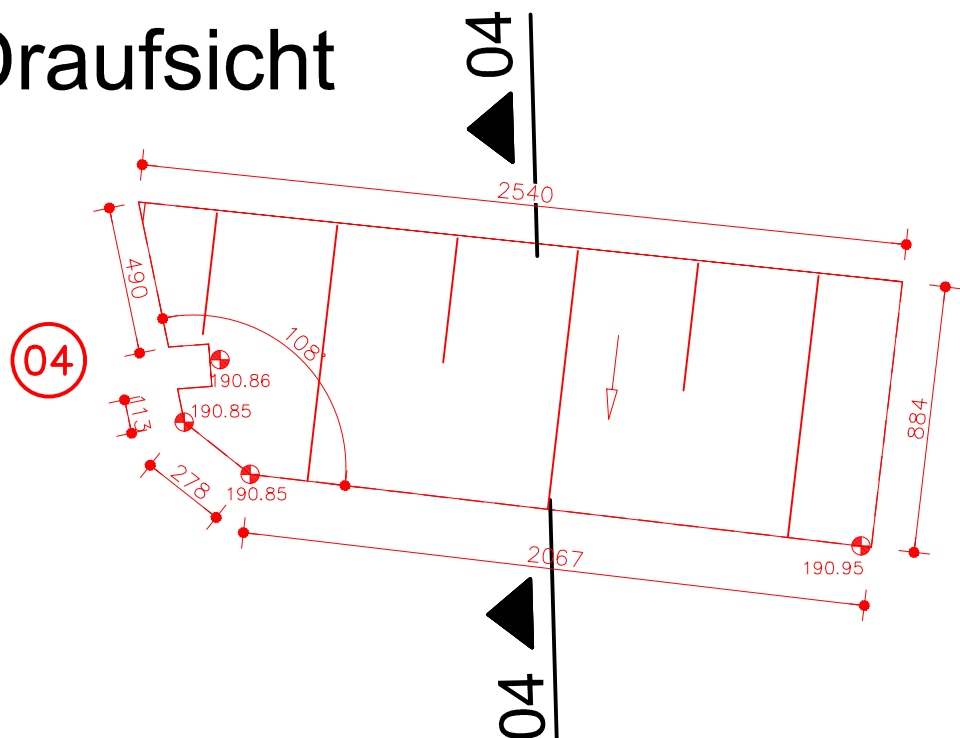

Schnitt

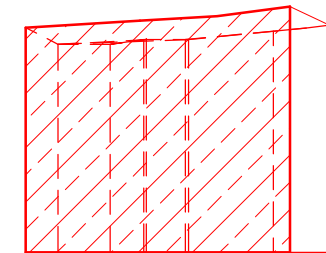

Isometrie (o. M.)

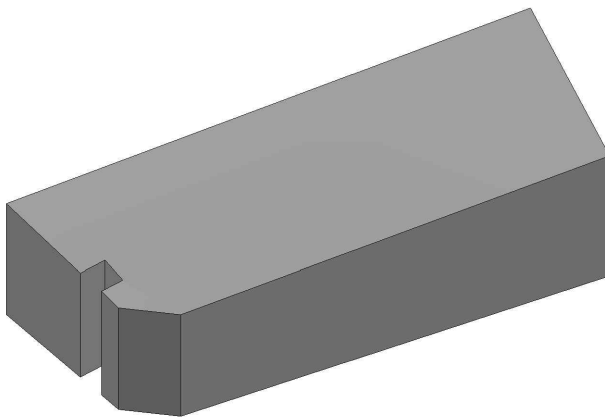

LEGENDE

|     |                            |        |
|-----|----------------------------|--------|
| 19  |                            |        |
| 18  |                            |        |
| POS | BEZEICHNUNG — BESCHREIBUNG | ANZAHL |

Alle Wand- und Sohlenstärken sind entsprechend den statischen Erfordernissen auszubilden. Statische Nachweise in der Ausführungsplanung. Änderung der konstruktiven Ausbildung nach Statik / Ausrüstung vorbehalten.

Alle Maße und Höhenangaben sind in der Örtlichkeit vor Erstellung des Bauwerkes zu überprüfen; ggf. notwendige Korrekturen sind mit der Oberbauleitung / Örtliche Bauüberwachung abzustimmen.

Hinweis: Klärung der zulässigen Rückstauebene erforderlich, Tiefenlage von Beckensohle sowie zugehörigen Schwellen, ggfs. nach unten anpassen

Ausführungsplanung

|             |         |         |
|-------------|---------|---------|
|             | Datum   | Zeichen |
| bearbeitet: | 08/2025 |         |
| gezeichnet: | 08/2025 |         |
| geprüft:    | 08/2025 |         |

|     |                                                    |            |         |
|-----|----------------------------------------------------|------------|---------|
|     |                                                    |            |         |
|     |                                                    |            |         |
|     |                                                    |            |         |
|     |                                                    |            |         |
| a   | Änderung Baugrenzen BA1 / BA2 und Folgeanpassungen | 26.09.2025 |         |
| Nr. | Art der Änderung                                   | Datum      | Zeichen |

|                                                                                      |                      |   |  |
|--------------------------------------------------------------------------------------|----------------------|---|--|
| Auftraggeber:<br>Erfurter<br>Entwässerungsbetrieb<br>Zum Riedfeld 26<br>99090 Erfurt |                      | Unterlage: <b>15 Ingenieurbauwerke</b><br>Blatt-Nr.: <b>15-4a</b>                                  |  |
| Maßnahmebezeichnung:<br><b>100322 ALT Juri-Gagarin-Ring_Ka</b>                       |                      | Unterlagenbezeichnung:<br><b>Schacht 5045<br/>Stahlbeton-Einbauten<br/>Draufsicht und Schnitte</b> |  |
| TVA-Objekt-Nr.: 100322                                                               | Projekt-Nr.: 844-100 | Maßstab: 1:25                                                                                      |  |
| aufgestellt, geprüft und zur Bauausführung freigegeben:<br>Erfurt, den .....         |                      | bestätigt:<br>Erfurt, den .....                                                                    |  |
| Tiefbau- und Verkehrsamt<br>Abteilung Bau                                            |                      | prüfende Stelle /<br>Fachabteilung / Fachamt                                                       |  |