


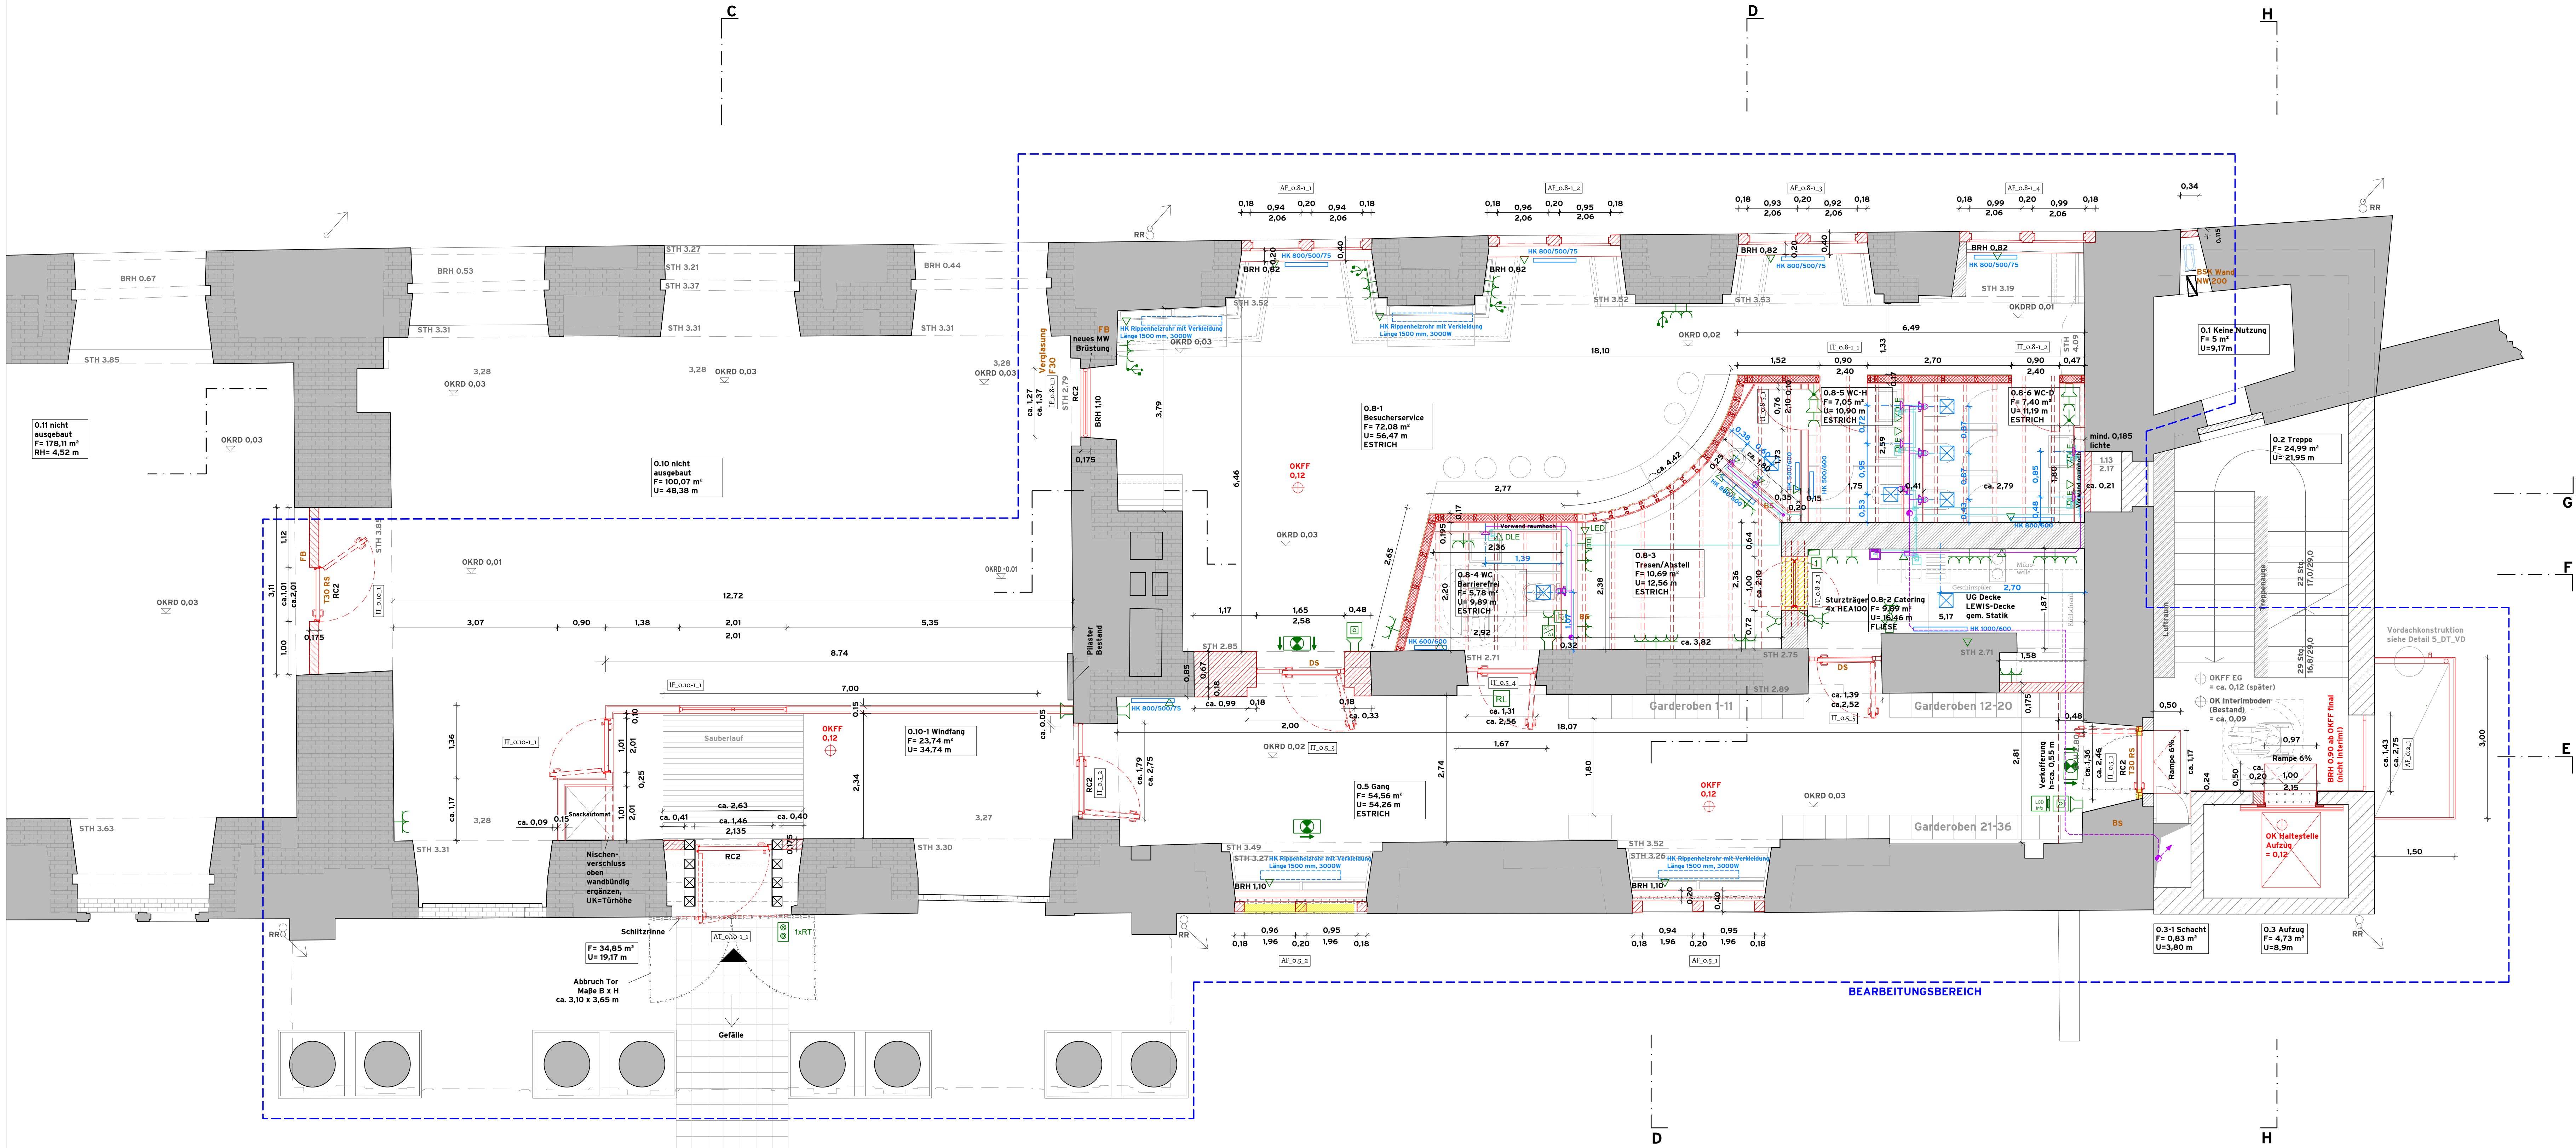

- Legende**
- Bestand in Bearbeitung
 - Abbruch
 - Neubau / Ergänzung
 - HLS
 - Schmutzwasser Planung
 - Trinkwasser Planung
 - ELT
 - Brandschutz
 - Informationen
 - Bearbeitungsbereich

- Legende ELT Symbole**
- Steckdose 1-fach, Steckdose 2-fach, Steckdose 4-fach
 - UP Schukosteckdose 2-fach + 1x USB Buchse
 - Wechselschalter, Serienschalter
 - Decken-Präsenzmelder 360° Reichw. ca. Ø 12m
 - Anschluss u. Inbetriebnahme, bauseits gelieferte Urinale
 - Anschluss u. Inbetriebnahme, bauseits gelieferten Lüfter
 - Türstator mit 1 Ruffaster
 - KNX Minitableau
 - BMA Nichtautomatischer Melder, blau (NAM)
 - BMA Signalgeber, akustisch (SA)
 - Richtungslampe
 - Zugtaster mit Schnur und Knauf
 - Ruf- und Abstelltaster
 - LED-Rettszeichen-Leuchte in DS
 - LED-Sicherheitsleuchte

Durchbrüche ELT

Nr.	Bezeichnung	Größe BxH (cm)	Position (cm)	Elementdicke (cm)	Material
1	ELT-BD	20 x 30		7,5	LEWIS-Decke


Durchbrüche HLS

Nr.	Bezeichnung	Größe BxH (cm)	Position (cm)	Elementdicke (cm)	Material
1	S-WD	Ø 14	BA-27 ÜKED	ca. 134	MW-Naturstein
2	S-RD	Ø 11		ca. 33	SfB
3	L-WD	Ø 18	BA-297 OKFF	ca. 28	MW-HLZ
4	S-WD	Ø 14	BA-31 ÜKED	ca. 37	MW-HLZ
5	S-WD	Ø 14	BA-31 ÜKED	ca. 38	MW-HLZ
6	S-WD	Ø 8	BA-20 OKFF	ca. 49	MW-HLZ
7	S-WD	Ø 14	BA-297 OKFF	ca. 49	MW-HLZ
8	L-WD	Ø 20	BA-297 OKFF	ca. 49	MW-HLZ
9	S-WD	Ø 10	BA-60 OKFF	ca. 49	MW-HLZ
10	S-WD	Ø 10	BA-12 OKFF	ca. 49	MW-HLZ
11	S-RD	Ø 8		ca. 33	SfB
12	S-RD	Ø 14		ca. 33	SfB
13	S-RD	Ø 8		ca. 33	SfB
14	L-WD	Ø 28	BA-297 OKFF	ca. 129	MW-Naturstein
15	L-WD	Ø 22	BA-320 OKFF	11,5	MW-Ziegel?

Plan gilt nur in Verbindung mit den Ausführungsunterlagen der Fachplaner!
Alle Maße sind vor Ort zu überprüfen!
Brüstungshöhen und Türhöhen beziehen sich auf OK Fertigfußboden und sind als Rohbaumaße angegeben!
Örtliche Höhenprüfung nach Feinmessung!

Änderungsindex

Index	Änderungsinhalt	Bearbeiter	Datum
a			
b			
c			
d			
e			

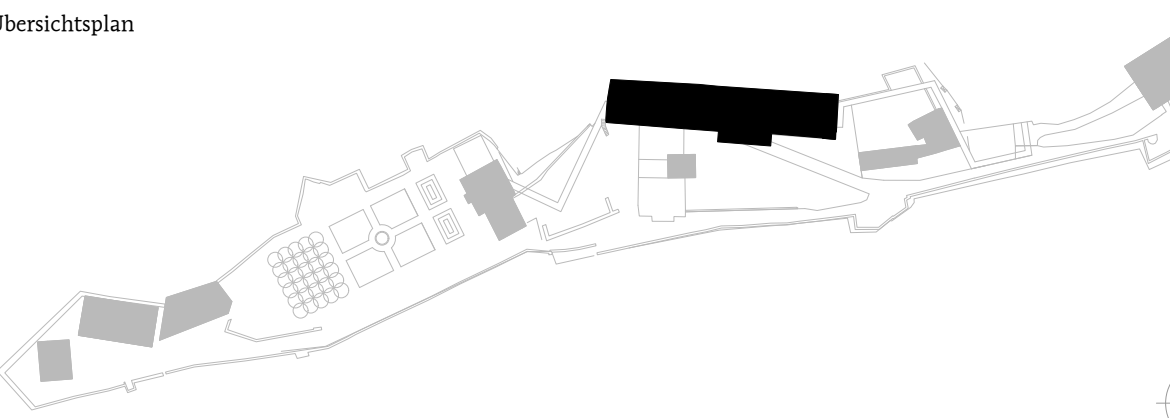

Liegenschaft: Freistaat Thüringen, Landkreis Saalfeld-Rudolstadt, Gemeinde Schwarzburg
Projekt: Schloss Schwarzburg - Denkort für Demokratie
Auftrags-Nr.: 220307
AZ: 0311.10.06
Projekt-Nr.: 712.9213-01

Auftraggeber Stiftung Thüringer Schlösser und Gärten	Gebäude/Maßnahme SIP 1 Projekt 6.1 Barrierefreie Erschließung und Serviceeinheit		
	Adresse Schloss Heidecksburg Schlossbezirk 1 07407 Rudolstadt	Datum	Unterschrift
Architekt/Entwurfverfasser	Adresse	Datum	Unterschrift

Darstellung: Grundriss EG
Maßstab: 1:50
Datum: 10.02.2026
Phase: Ausführungsentwurf
Z-Nr.: 5_OR_EG_SCHW