

Legende

Bestand

81

Flurstücksgrenze

Flurstücksnummer

Schmutzwasserkanal (Bestand WAZV Elbe-Elster Jessen)

Trinkwasserleitung (Bestand WAZV Elbe-Elster Jessen)

Regenwasserleitung (Bestand Stadt Jessen)

Druckleitung Schmutzwasser (Bestand WAZV Elbe-Elster Jessen)

Steuerkabel Schmutzwasser (Bestand WAZV Elbe-Elster Jessen)

Niederspannungsleitung/Telefonkabel

Niederspannungsleitung (Bestand MitNetz)

Gasleitung (Bestand NBB)


Telekom Kabel (Bestand Telekom/Vodafone)

Telekom Rohr (Bestand Telekom/Vodafone)

Fernwärme

Straßenbeleuchtung (Lage angenommen! Verlauf unbekannt)

Beregnungsleitung (Bestand Stadt Jessen)

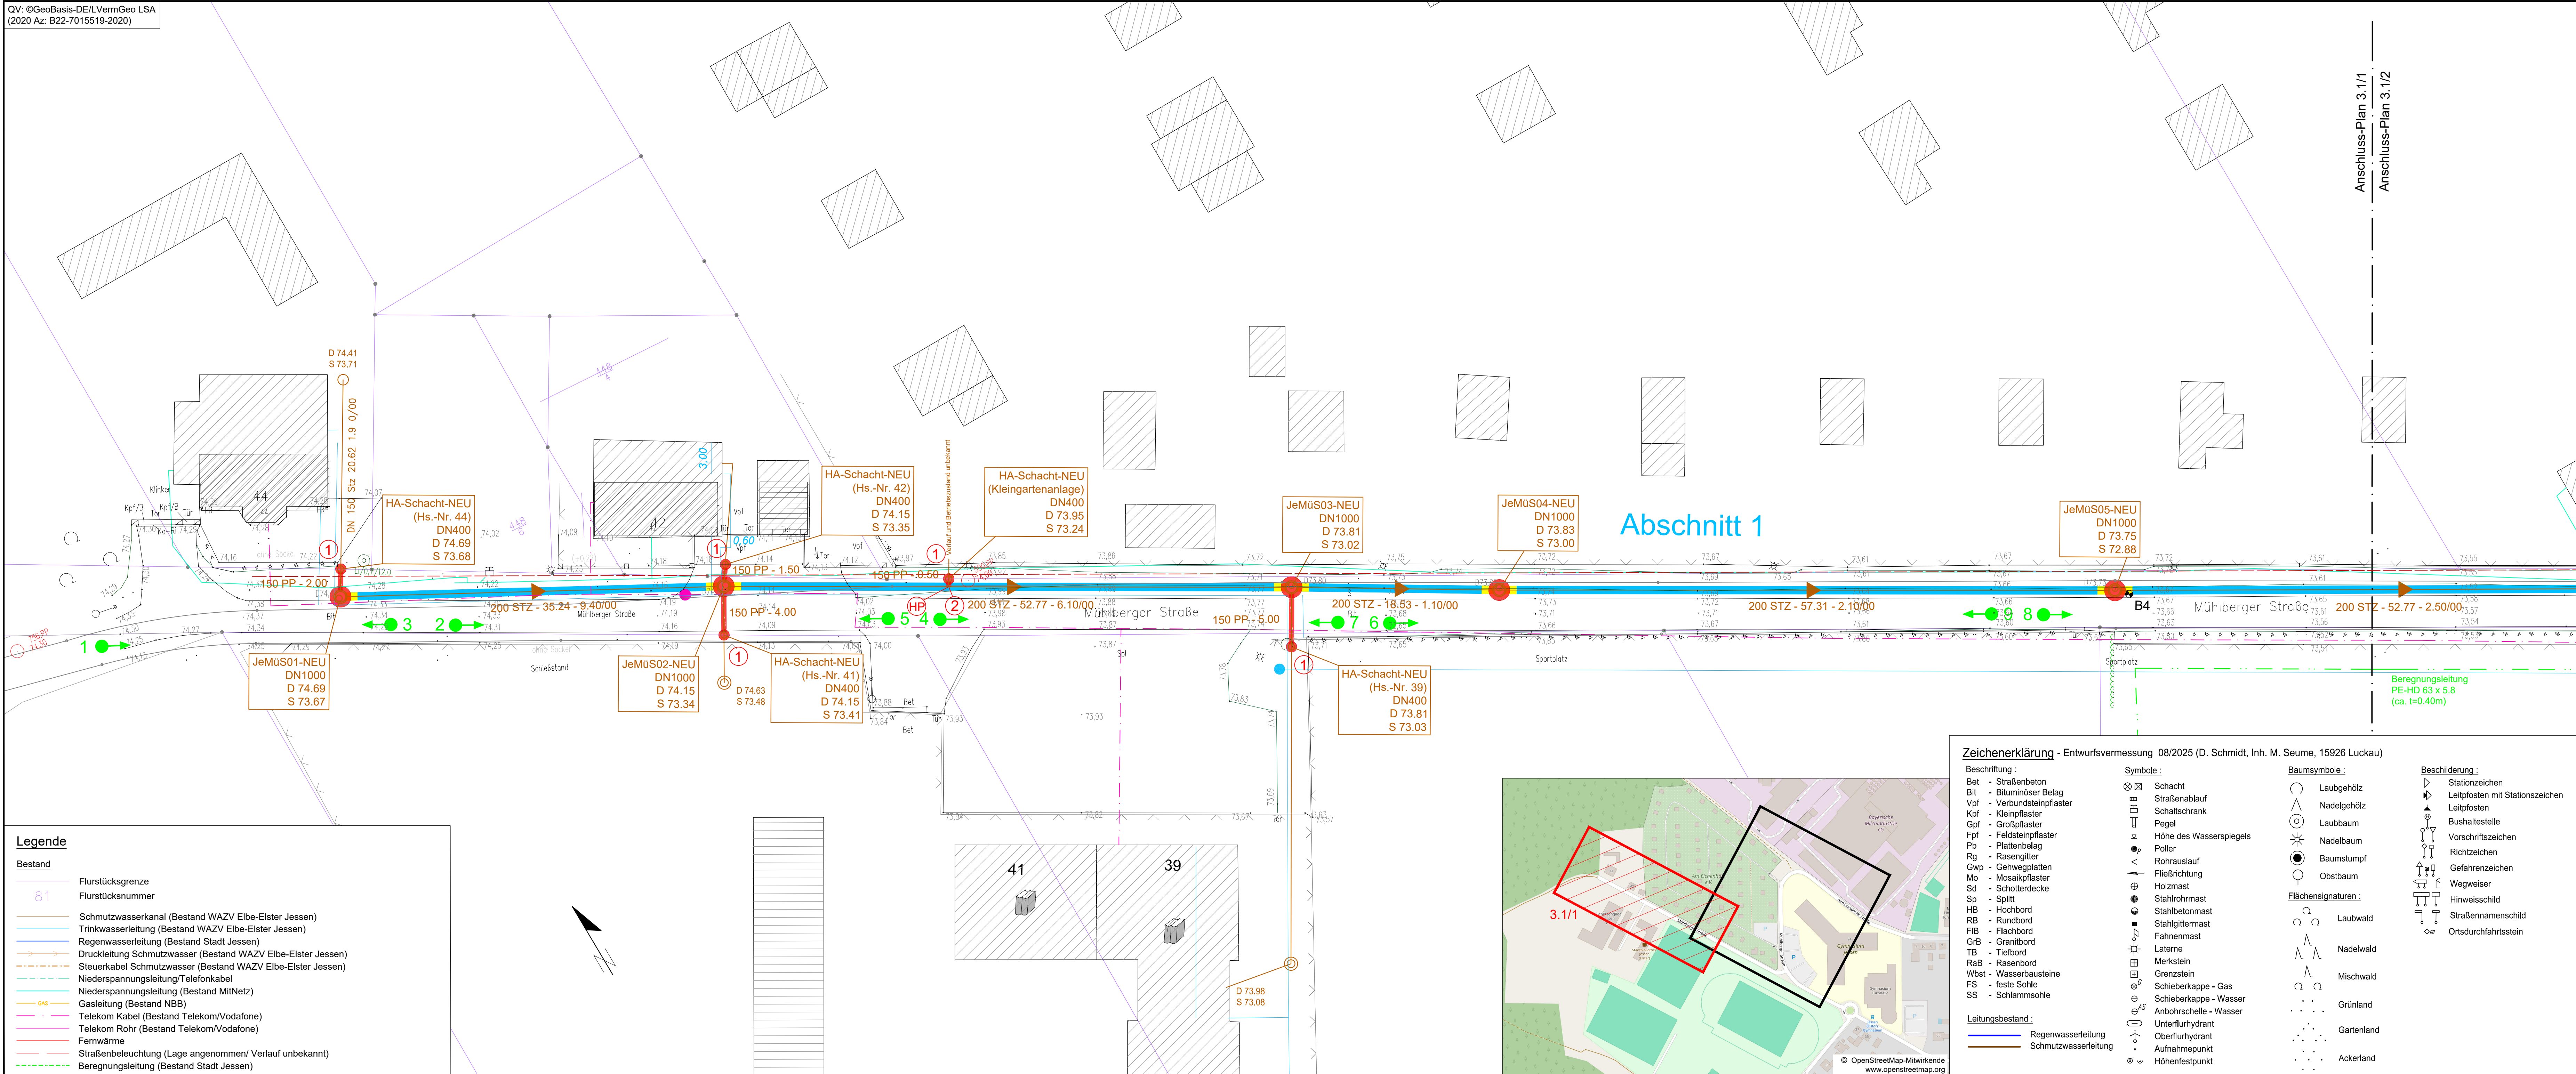

Zeichenerklärung - Entwurfsvermessung 08/2025 (D. Schmidt, Inh. M. Seume, 15926 Luckau)

Beschriftung:

Bet - Straßenbeton

Bit - Bituminöser Belag

Vpf - Verbundsteinpflaster

Kpf - Kleinpflaster

Gpf - Großpflaster

Fpf - Feldsteinpflaster

Pb - Plattenbelag

Rg - Rasengitter

Gwp - Gehwegplatten

Mo - Mosaikpflaster

Sd - Schotterdecke

Sp - Splitt

HB - Hochbord

RB - Rundbord

FIB - Flachbord

GrB - Granitbord

TB - Tiefbord

RaB - Rasenbord

Wbst - Wasserbausteine

FS - feste Sohle

SS - Schlammsohle

Leitungsbestand:

Regenwasserleitung

Schmutzwasserleitung

Symbole:

Schacht

Straßenablauf

Schaltschrank

Pegel

Höhe des Wasserspiegels

Rohrverlauf

Fließrichtung

Holzmast

Stahlrohrmast

Stahlbetonmast

Stahlgittermast

Fahnenmast

Lateme

Merkstein

Schieberkappe - Gas

Schieberkappe - Wasser

Anbohrschelle - Wasser

Unterflurhydrant

Oberflurhydrant

Aufnahmepunkt

Höhenfestpunkt

Baumsymbole:

Laubgehölz

Nadelgehölz

Laubbaum

Nadelbaum

Baumstumpf

Obstbaum

Laubwald

Nadelwald

Mischwald

Grünland

Gartenland

Ackerland

Beschilderung:

Stationzeichen

Leitposten mit Stationszeichen

Leitposten

Bushaltestelle

Vorschriftszeichen

Richtzeichen

Gefahrenzeichen

Wegweiser

Hinweisschild

Straßennamenschild

Ortsdurchfahrtsstein

Planung - Sanierung

Vor-Ort härtendes Schlauchliniungsverfahren (haltungsspezifische Schadenserfassung mit Einzelschäden siehe Anlage 1)

Lineranbindung an Schacht mittels Linerendmanschette

Ersatzneubau Schacht DN1000 B/GFK-UT inkl. Abbruch Bestandsschacht

Neubau SW-Kanal auf neuer Trasse DN200 PP

Neubau Schacht auf neuer Trasse DN1000 B/GFK-UT

Ersatzneubau Hausanschlussleitung DN150 PP inkl. Abbruch Bestandsleitung

Neubau HA-Schacht DN400 PP

Anschluss/Leitung Wasserdicht verschließen

Außerbetriebnahme SW-Kanal durch Verdämmen, Außerbetriebnahme SW-Schacht durch Teilrückbau und Verfüllen

Abbruch im Neuverlegungsbereich SW-Kanal

Fotonummer mit Blickrichtung

B1 Bohrpunkte 1 bis 4 08/2025 (IB C. Klotzsch)

Lineranbindung Hauptkanal/Anschlusskanal mittels Hutprofil DN200/DN150

Anbindung an vorh. Bestandsleitung DN150 STZ mittels PP-Passstück u. Rohrkupplung

Einbau Stz-Abzweig DN200/DN150, Anbindung an vorh. Bestandskanal DN200 STZ mittels STZ-Passstück und Rohrkupplung sowie an neue Anschlussleitung DN150 PP mittels PP-Passstück und Rohrkupplung sowie ggf. Bögen

Anbindung an vorh. Bestandskanal DN200 STZ mittels STZ-Passstück u. Rohrkupplung

Anbindung an vorh. Bestandskanal DN300 STZ/KG mittels STZ-Passstück u. Rohrkupplung

Einbau PP-Abzweig DN200/DN150im Zuge Neubau Hauptkanal, Anbindung neue Kanal/HA-Leitung mittels PP-Passstücken und Überschiebungen sowie ggf. Bögen

Eintragungen der Versorgungsleitungen nach graphischen Angaben der Versorgungsunternehmen! Ohne Gewähr für die Richtigkeit und Vollständigkeit der dargestellten Versorgungsleitungen! Für weitergehende Informationen sind bei den einzelnen Rechtsträgern detaillierte Unterlagen zur exakten Lage der Leitungen einzuholen!

| Index | Art der Änderung | Datum | Name |
|-------|------------------|-------|------|
|       |                  |       |      |
|       |                  |       |      |
|       |                  |       |      |

Beauftragter: Scheumann, J.

Zeichner: Pietsch, A

Blattgröße: 1189 x 420 (0,50 m²)

Datum: 01/2026

Bauvorhaben: Sanierung Schmutzwasserkanal Mühlberger Straße, Jessen

Darstellung: Lageplan Sanierungsplanung

Auftraggeber: WAZV Elbe-Elster Jessen

Projekt-Nr.: 625008

Lph.: 05/06

Maßstab: 1:250

Lagebezug: ETRS 89 / UTM, 6 Grad Zone, 32 Zone

Höhenbezug: DHHN 92

Unterlage: 10

Plan-Nr./Blatt-Nr.: 3.1/1

Index: -