



 

EINBAUORT TRINKBRUNNEN

Übersichtslageplan Bearbeitungsfläche Förderumgriff FU 02 - M 1:1000
mit Darstellung Teilbereiche Ausführungslagepläne M 1:100 (GR 01, GR 02, GR 03, GR 04)

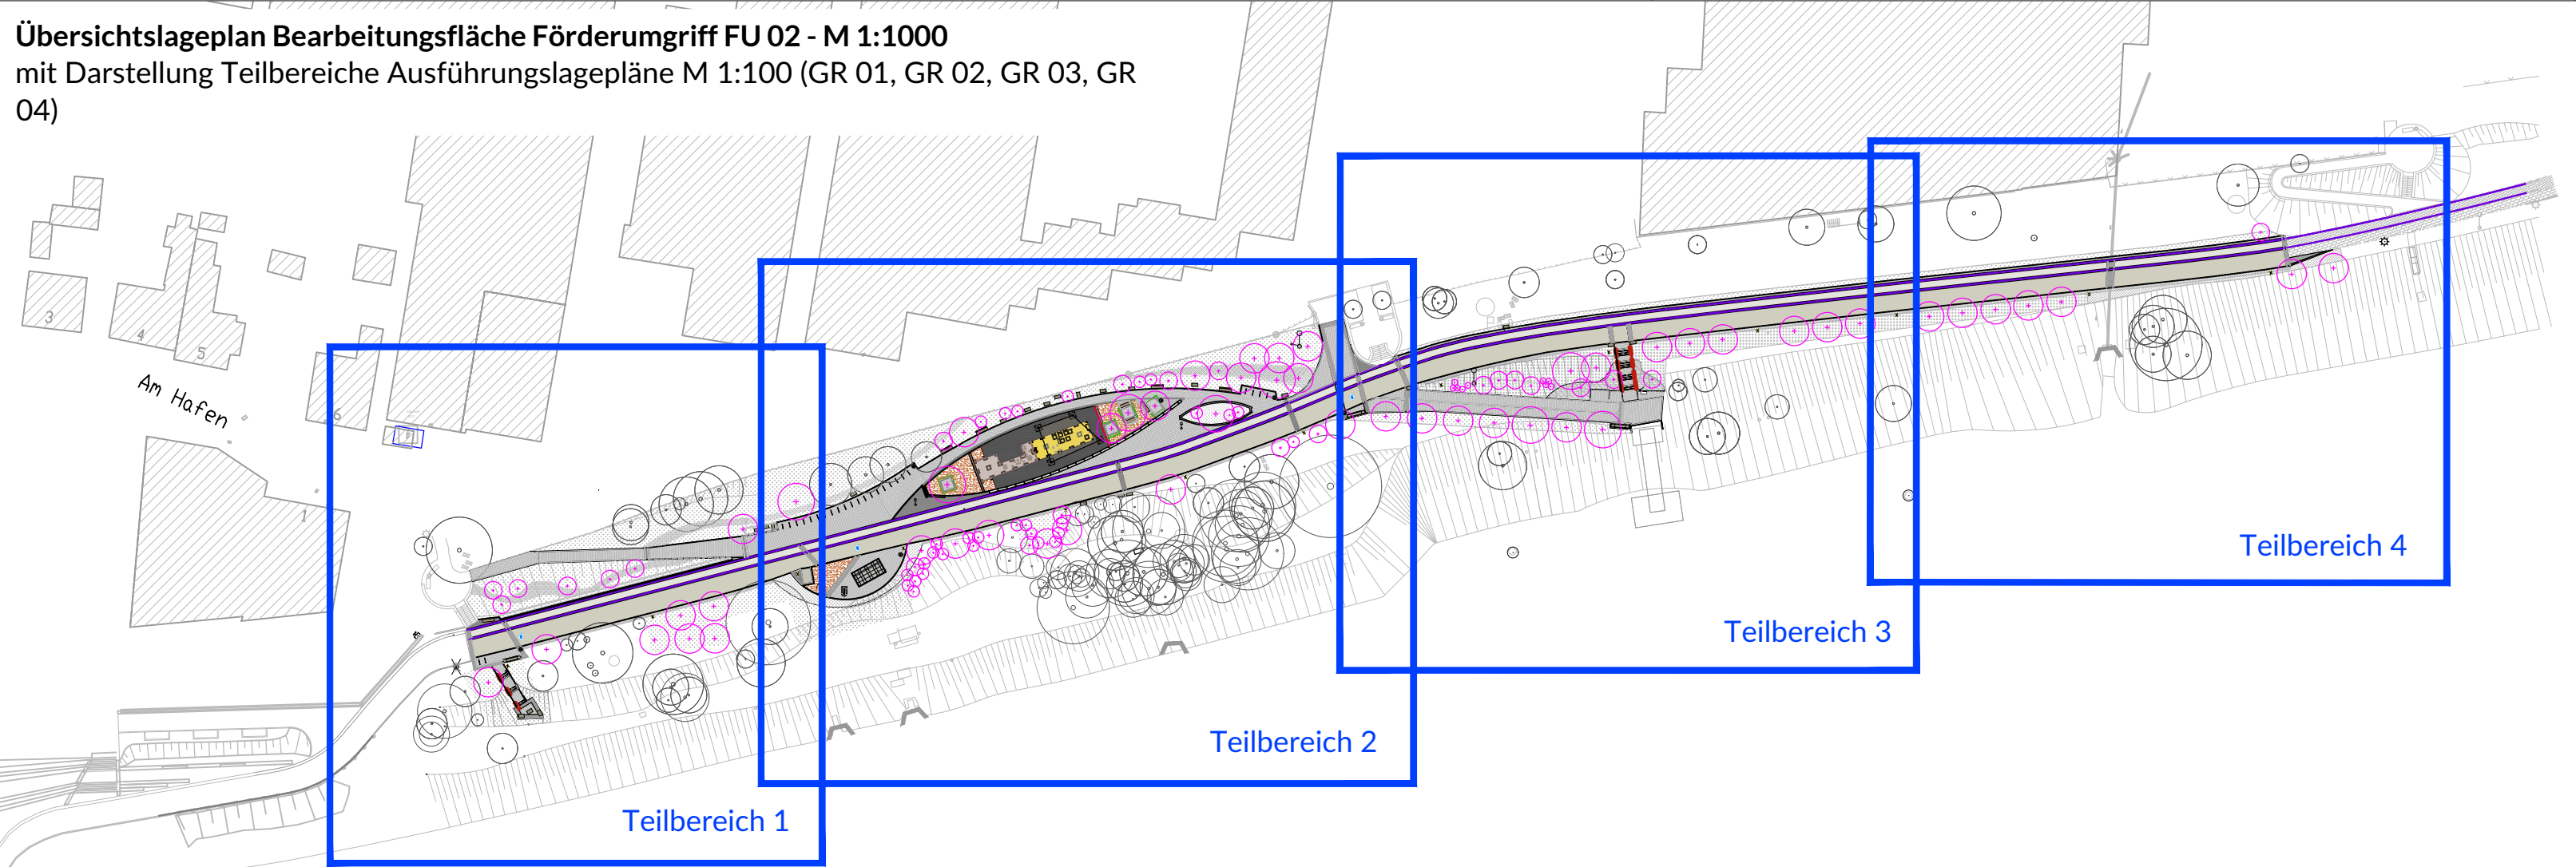

05

0

5

10

20

30

40 m

Index	Datum	Name	Änderung
-------	-------	------	----------

Projekt / Objekt

UMSETZUNG FREIRAUMKONZEPT
HAFENPROMENADE IN KLEINWITTENBERG,
LUTHERSTADT WITTENBERG

Bauherr*in / Auftraggeber*in

Lutherstadt Wittenberg
Der Oberbürgermeister
Lutherstr. 56
06866 Lutherstadt Wittenberg

Planinhalt

Übersichtsplan Baumaßn. FU 02
Hafenpromenade unterhalb Obi
über Spielplatz Elbewelle
bis Neubaugebiet Hafenterrassen

Planung

UMGRIFF_FU02_TEILBEREICHE_1-4

Leistungsphase	LP 5 - Ausführungsplanung	
Datum	10.07.2025	
Plangröße	1486 x 594 mm	Maßstab 1:250
Bearbeitung		Profiling
Datum	2211_LPS_Lageplan_FU02.dwg	
Plan-Nr.	2211_0_FU02_Lageplan_gesamt_250	Index 00